



MAS
POR
MENOS

...“espacio vital y buen clima idearon el proyecto de una casa envolvente, ligera y transparente, que en su interior crea y controla el clima. El cerramiento correge el clima exterior creando un intermedio interior sin aislar los elementos naturales. En su interior se colocarían cajas o habitaciones para las funciones tradicionales. El espacio útil pasaba a ser el doble de una casa normal...” Anne Lacaton

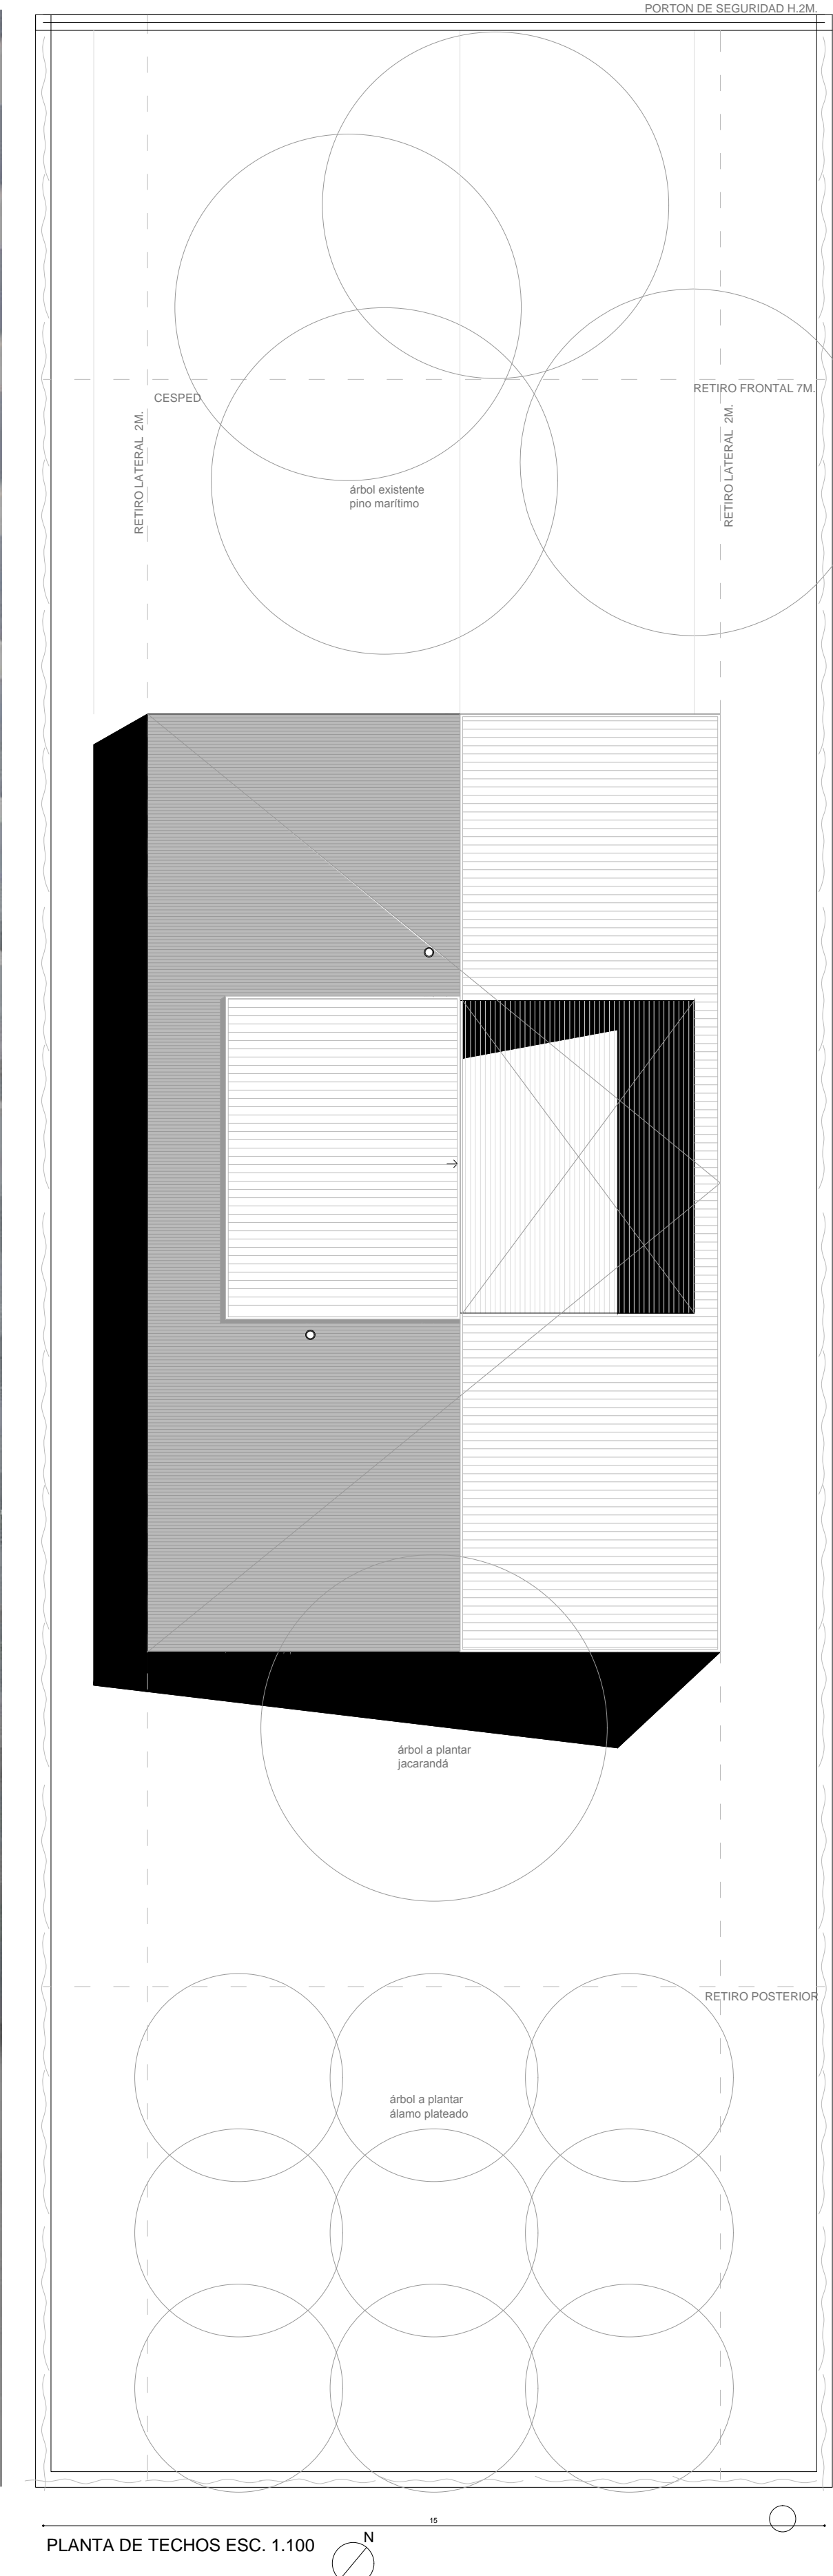

PLANTA DE TECHOS ESC. 1:100

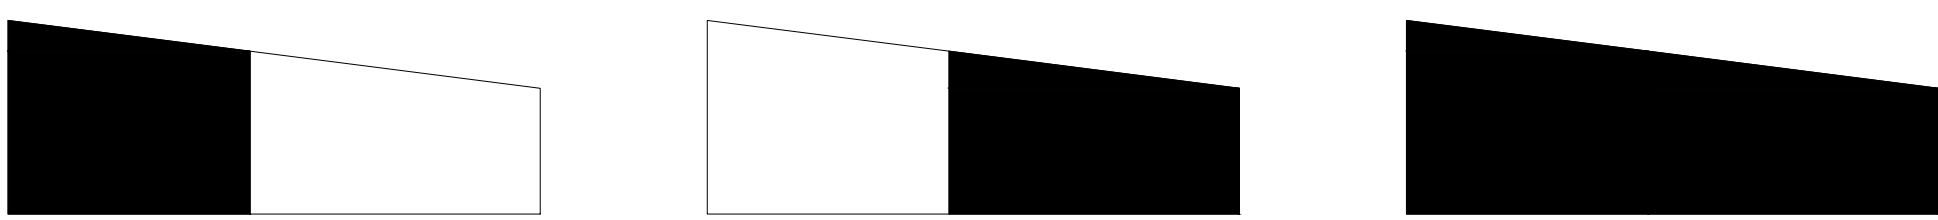