

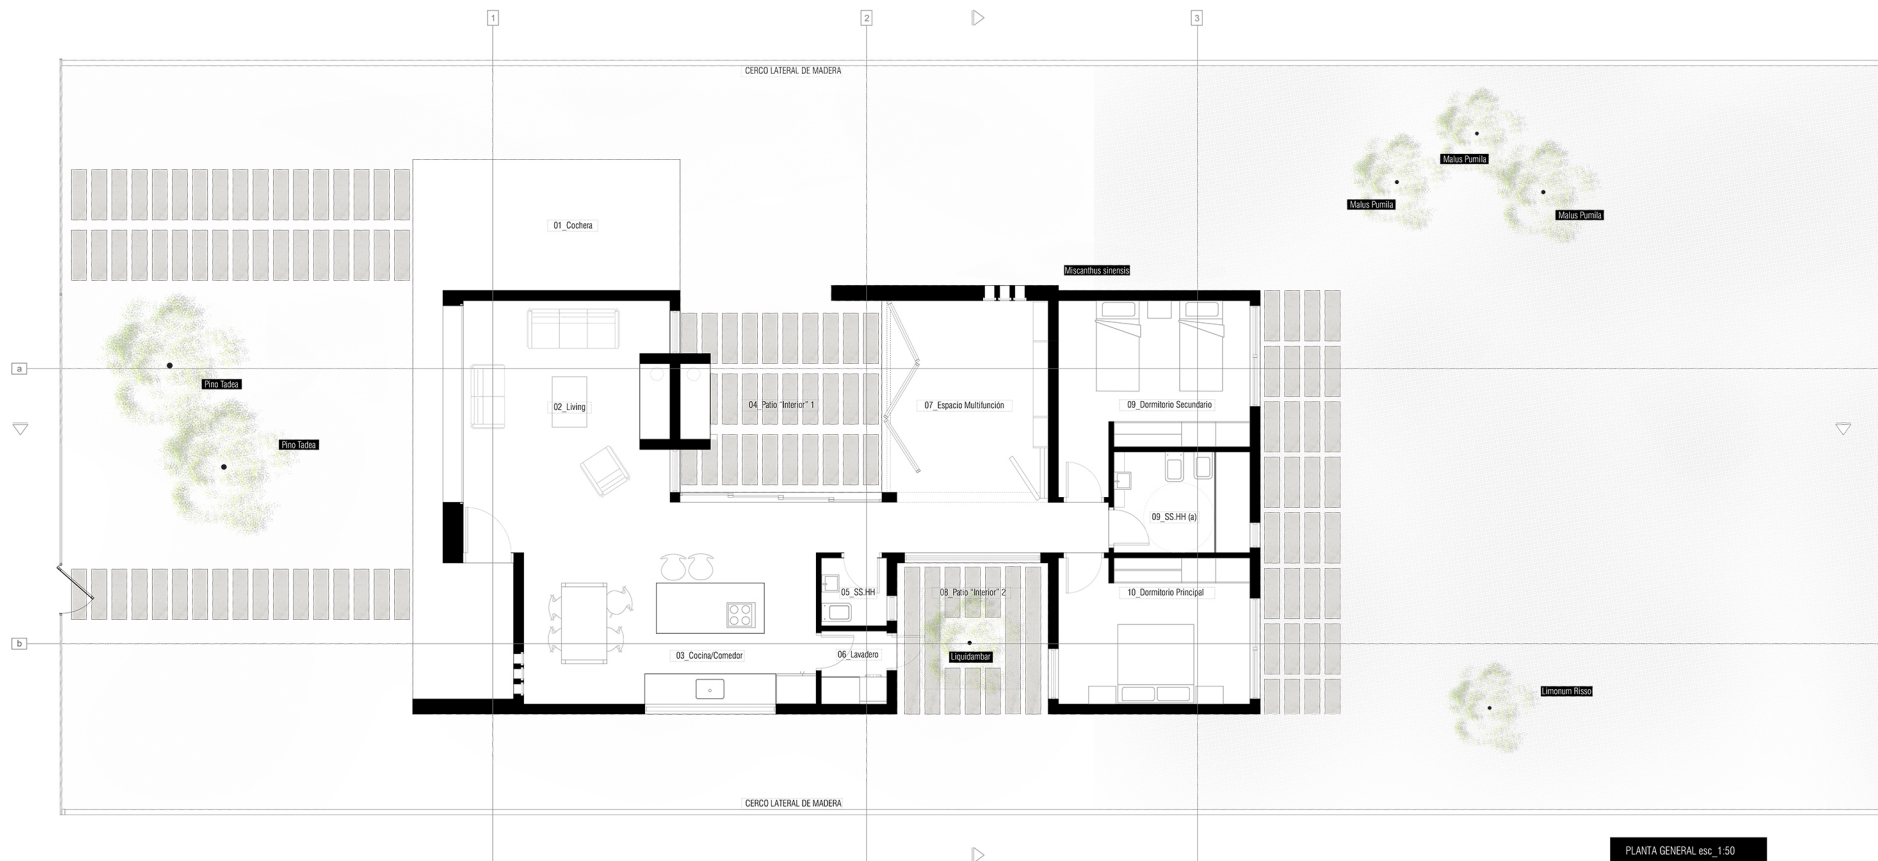


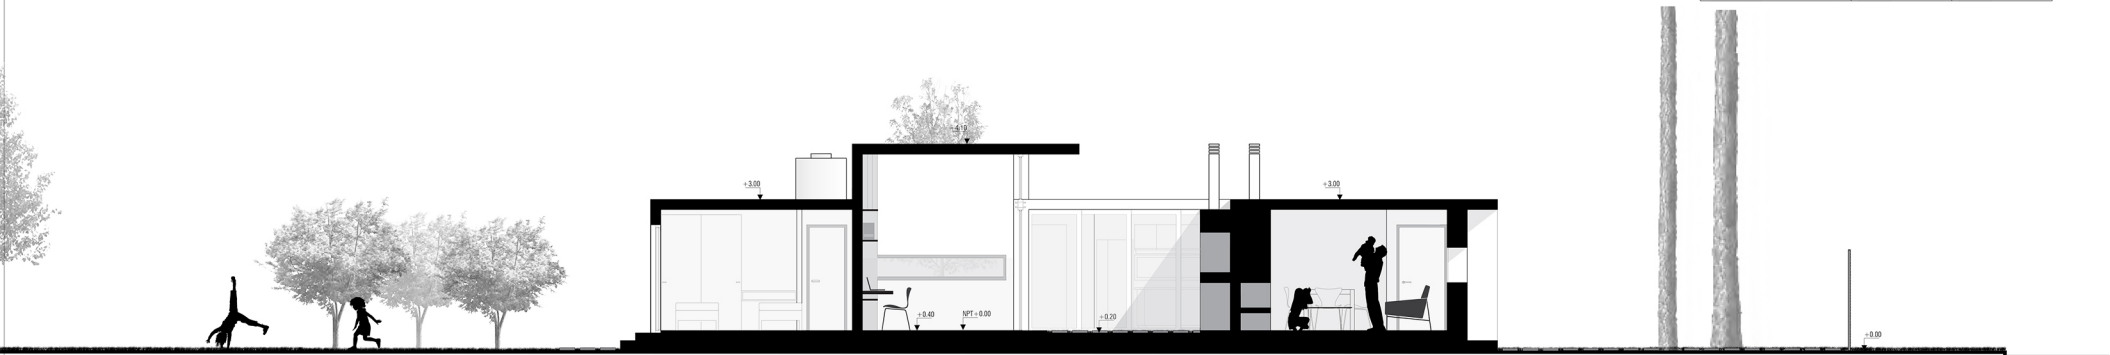

CORTE LONGITUDINAL esc. 1:50

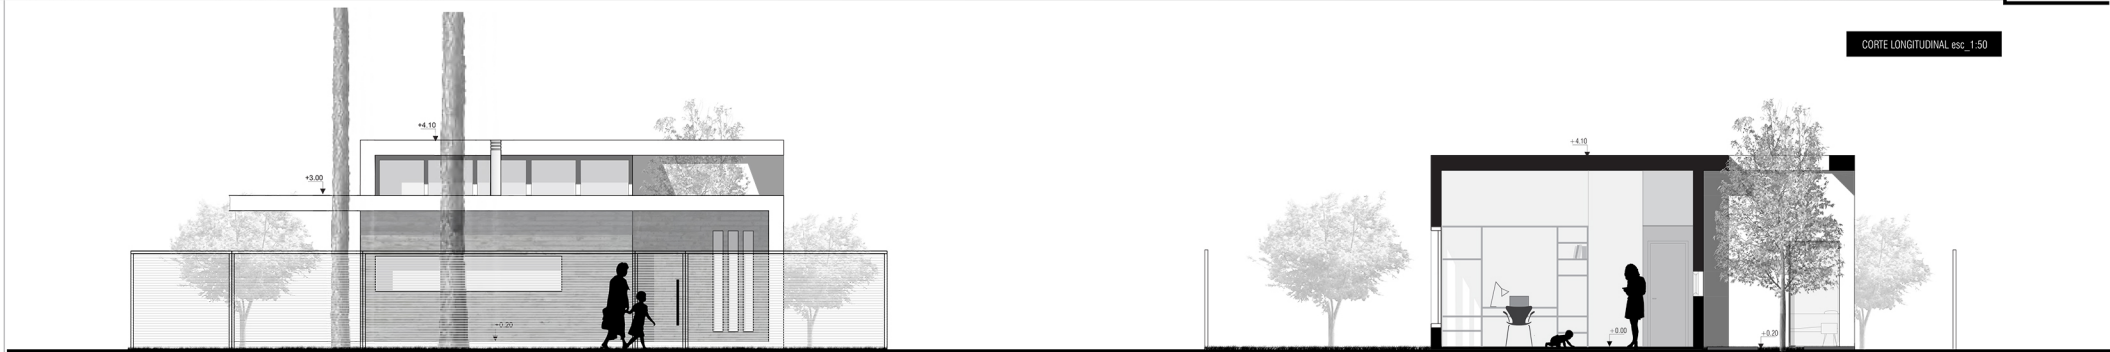

CORTE TRANSVERSAL esc. 1:50

FACHADA NOROESTE esc. 1:50

