


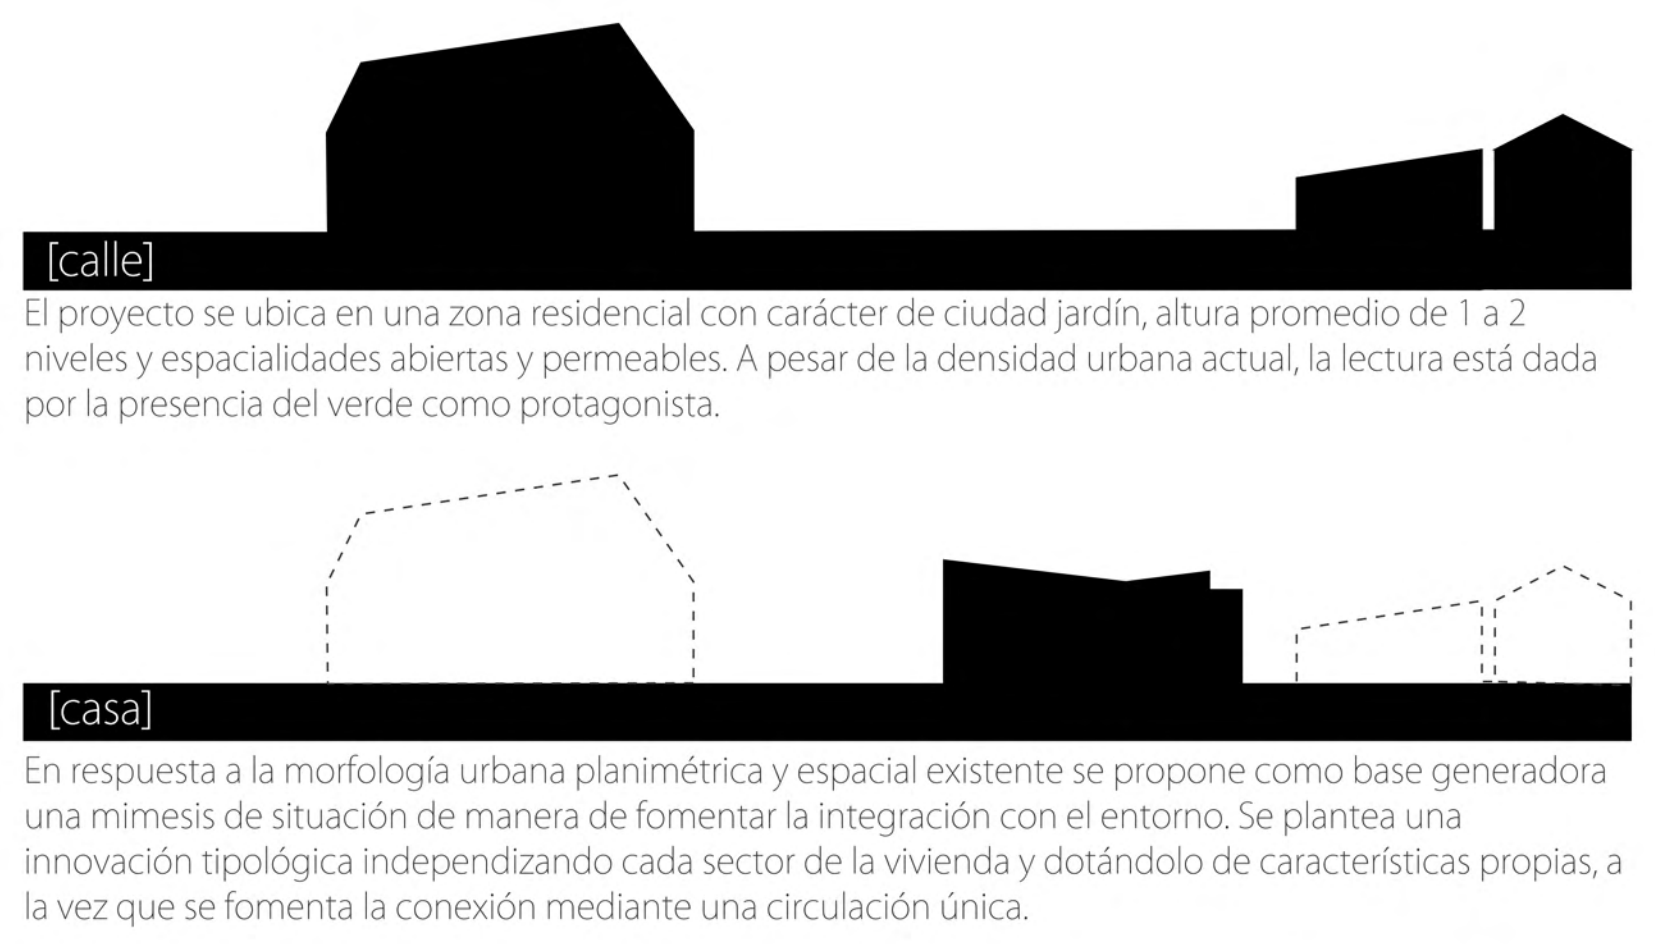
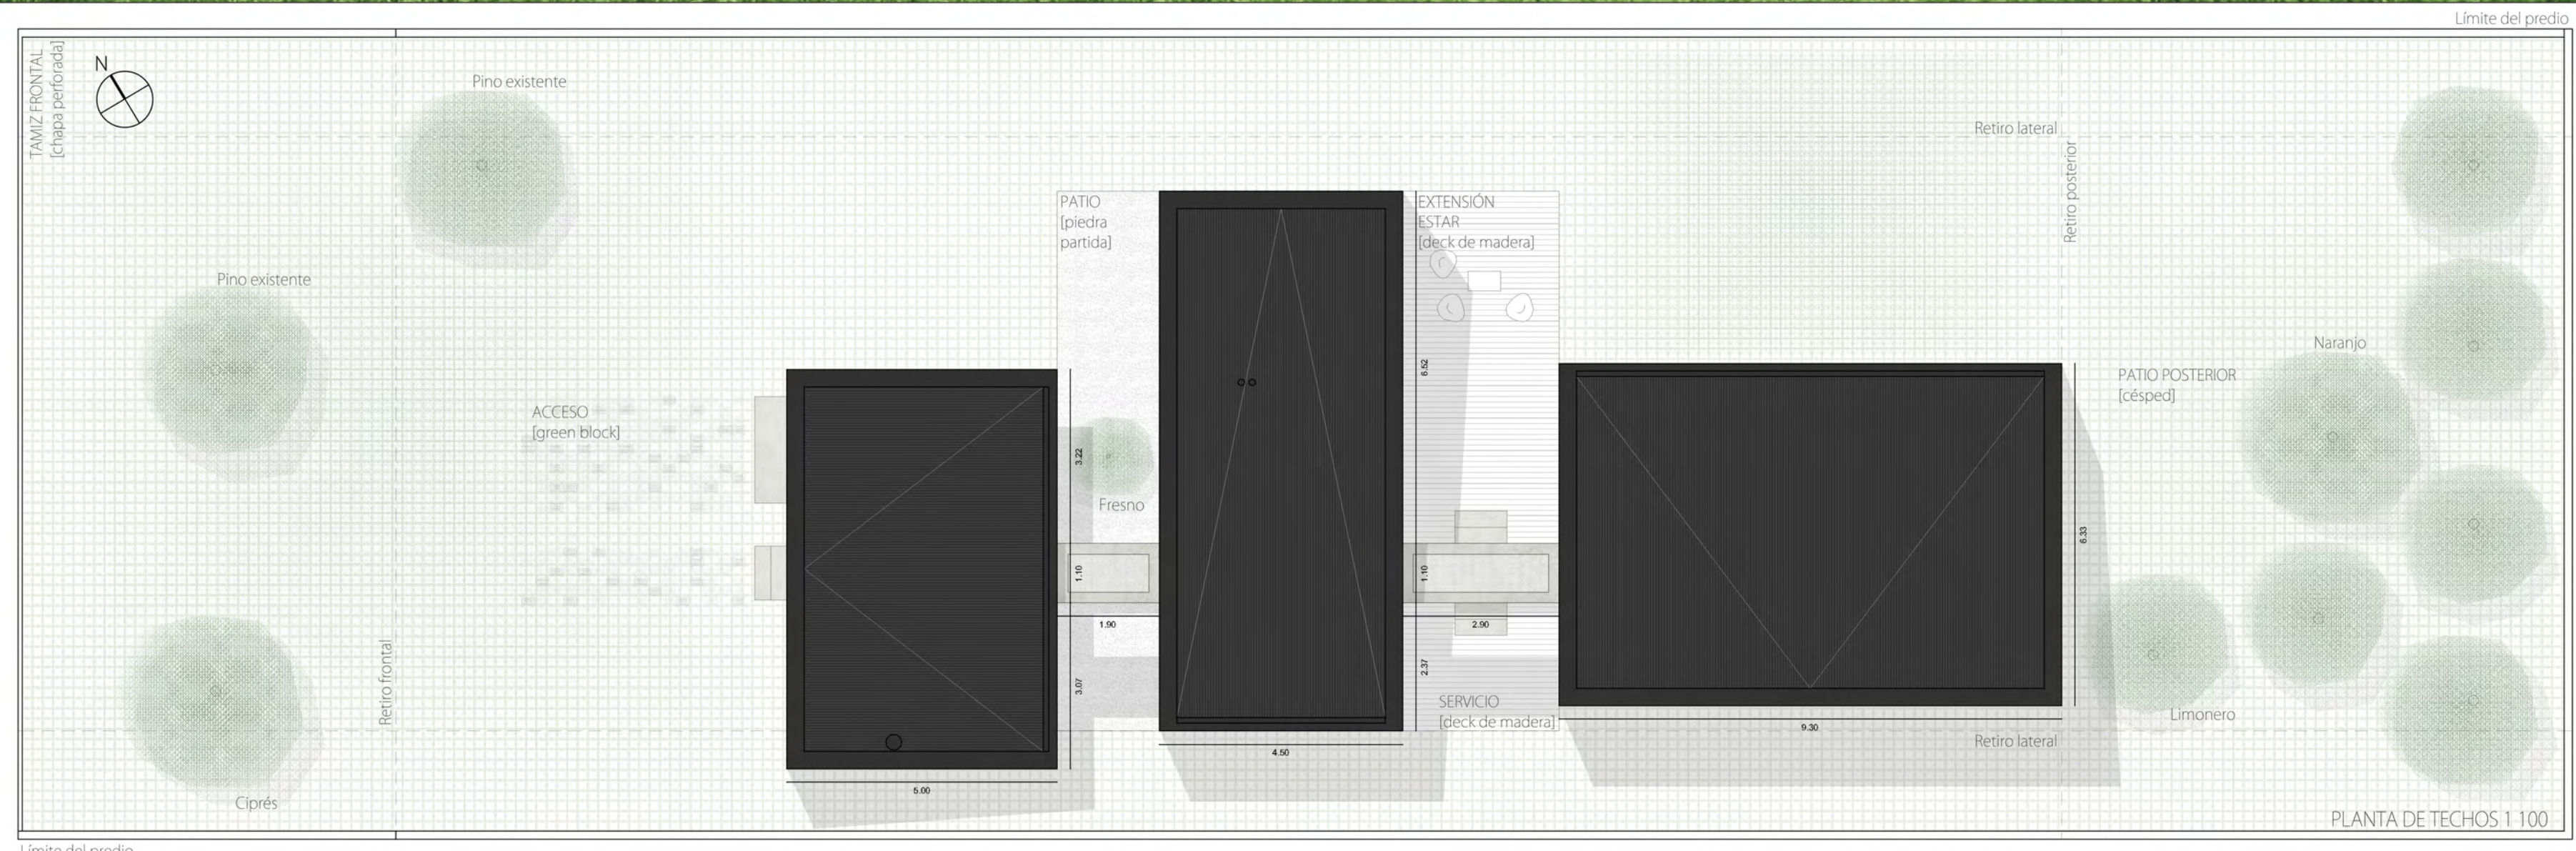


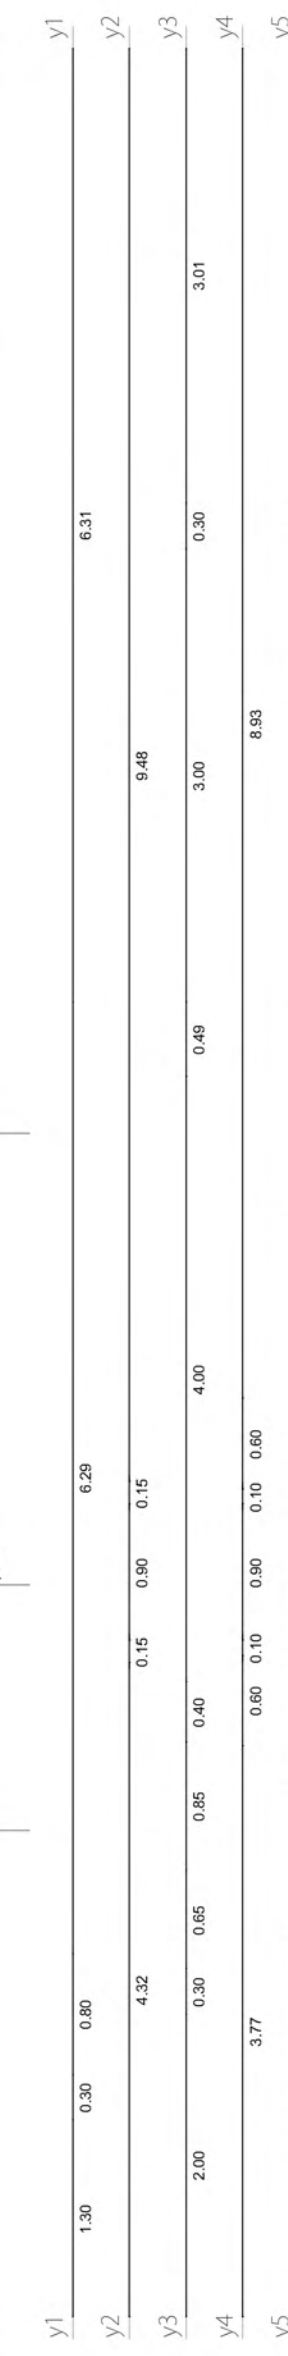




La identidad del entorno juega un papel fundamental dentro del proyecto de vivienda, teniendo en cuenta el parque urbano como una característica a fomentar dentro del barrio. Su calidad de objeto posado en la naturaleza hace que el proyecto juegue dentro de lo que el entorno propone desde una visión funcional simple y clara, de manera de su fin último, la habitabilidad se pueda llevar a cabo naturalmente y de manera eficiente. Se propone una fuerte relación entre arquitectura y paisaje, programa y actividades diarias, que hacen a la vida cotidiana de la vivienda.





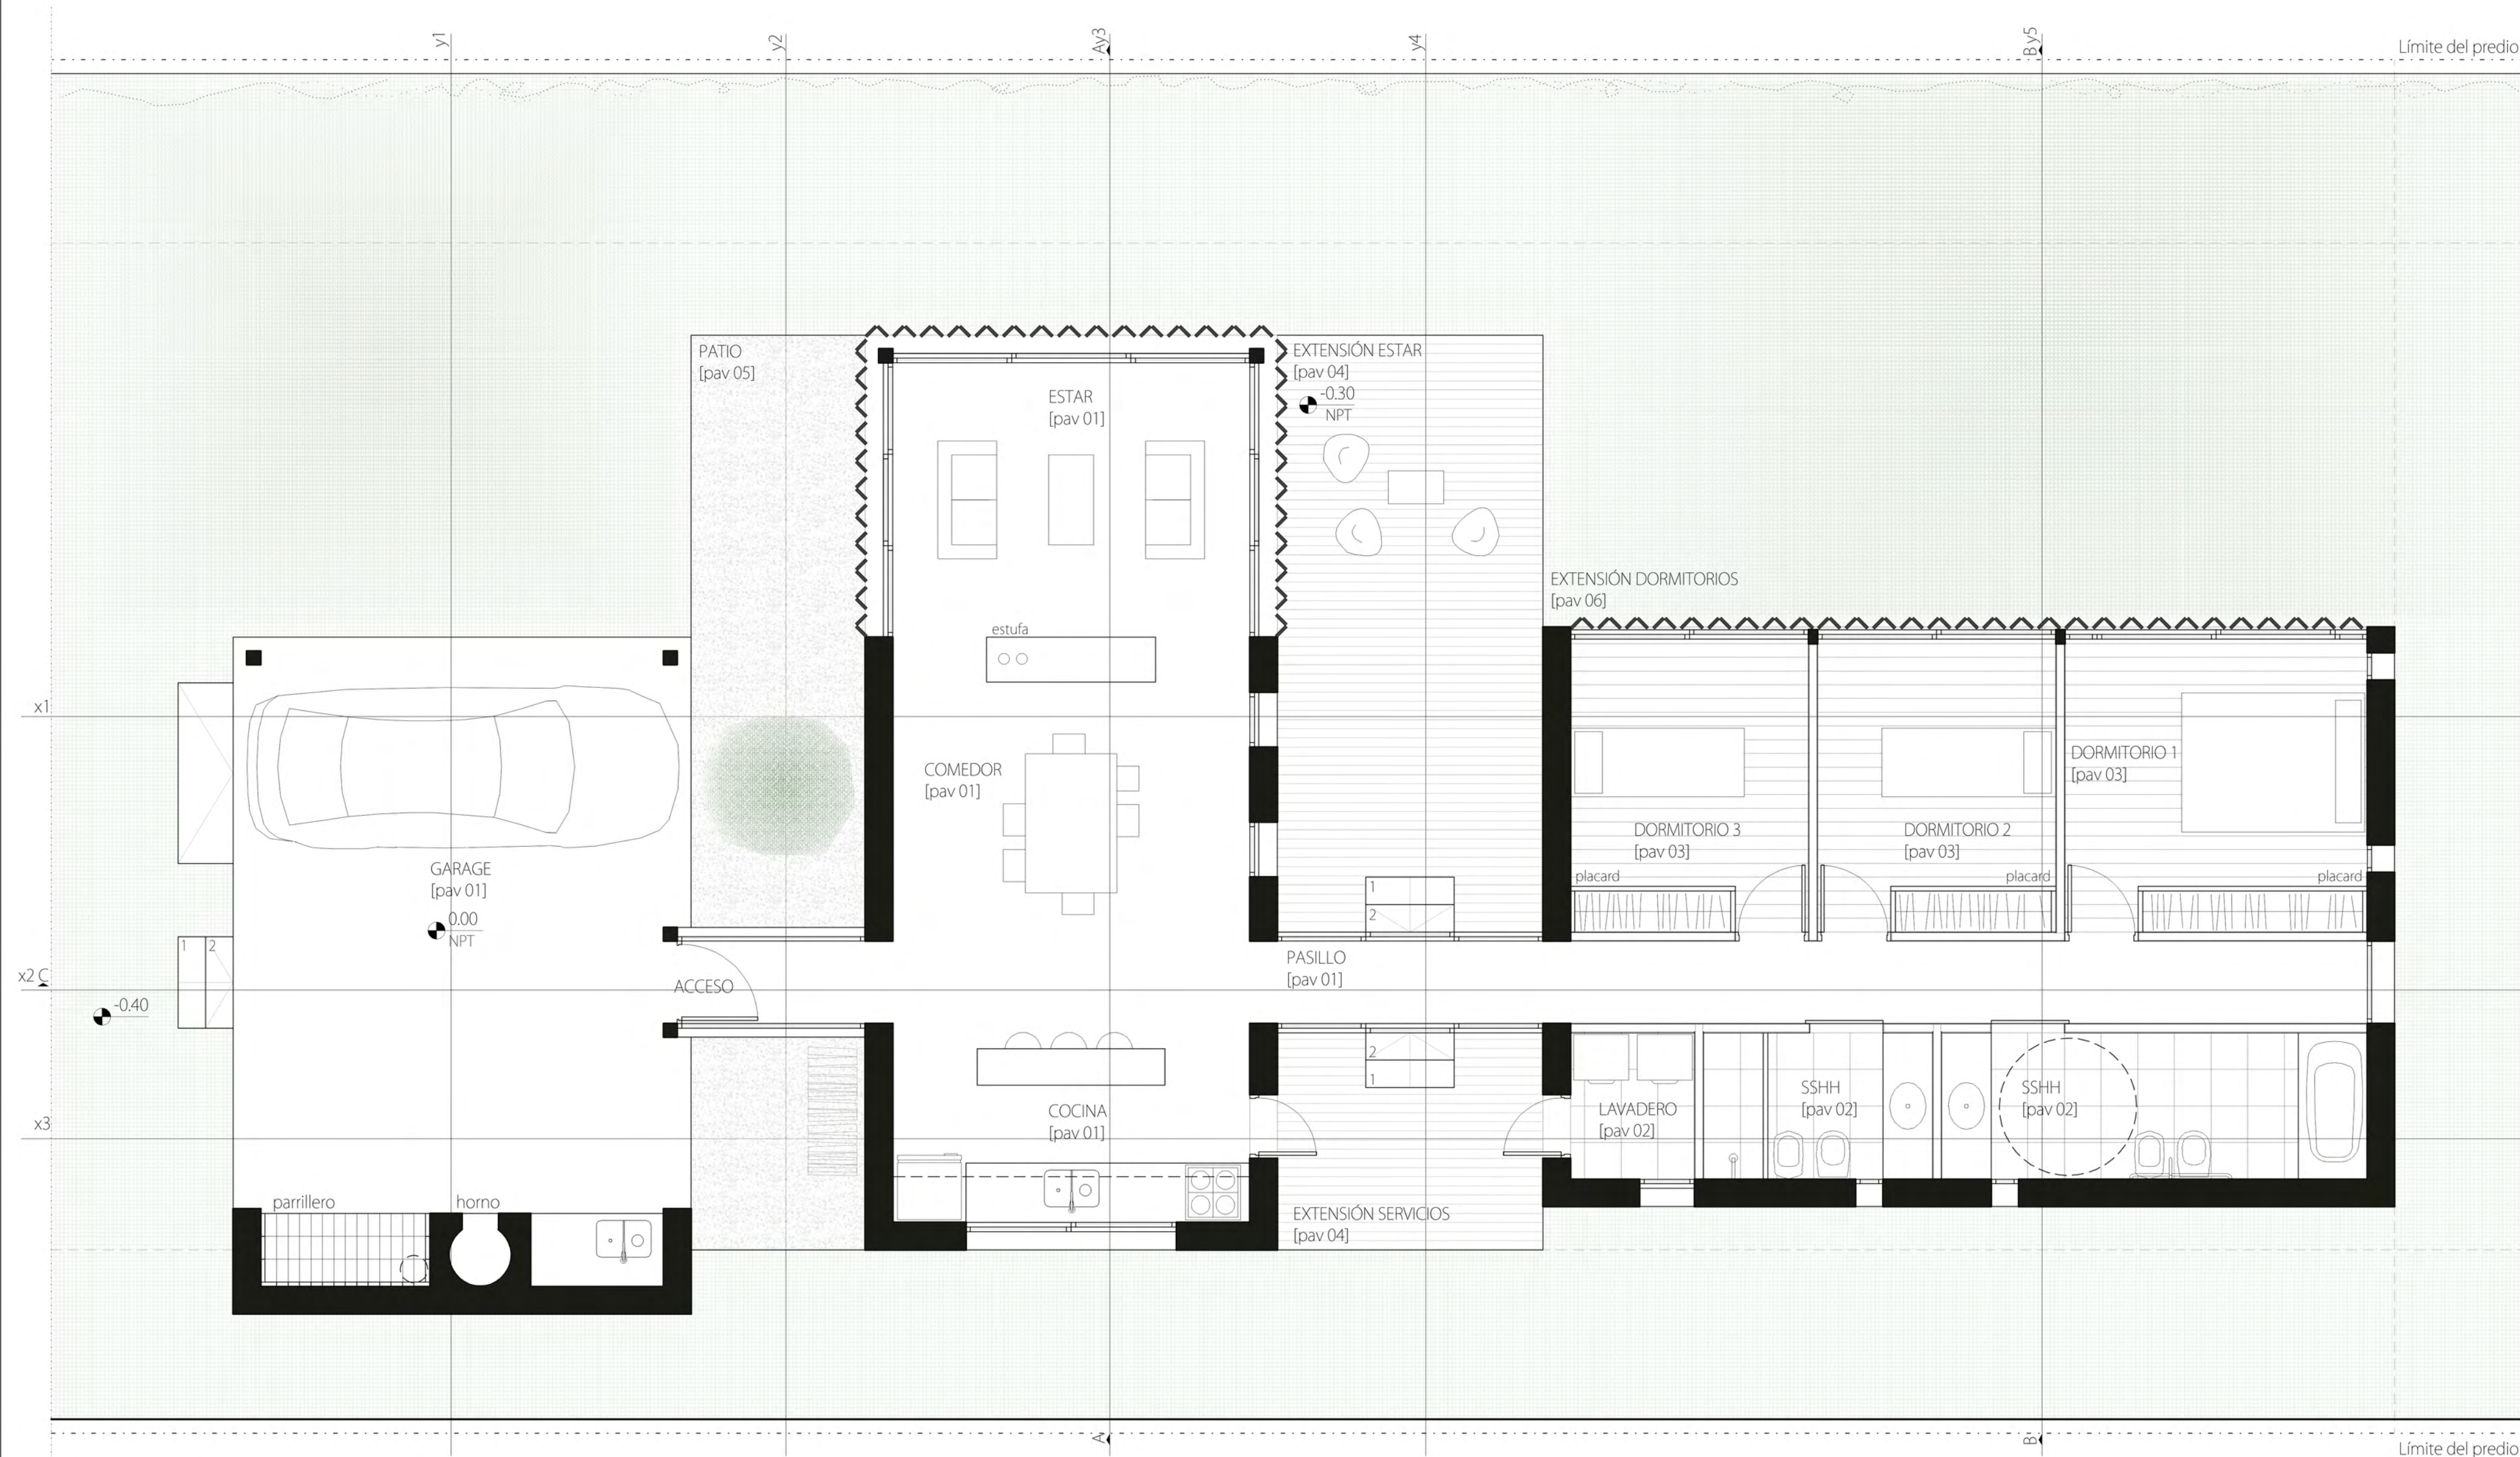


PLANTA BAJA [ESC 1/50]

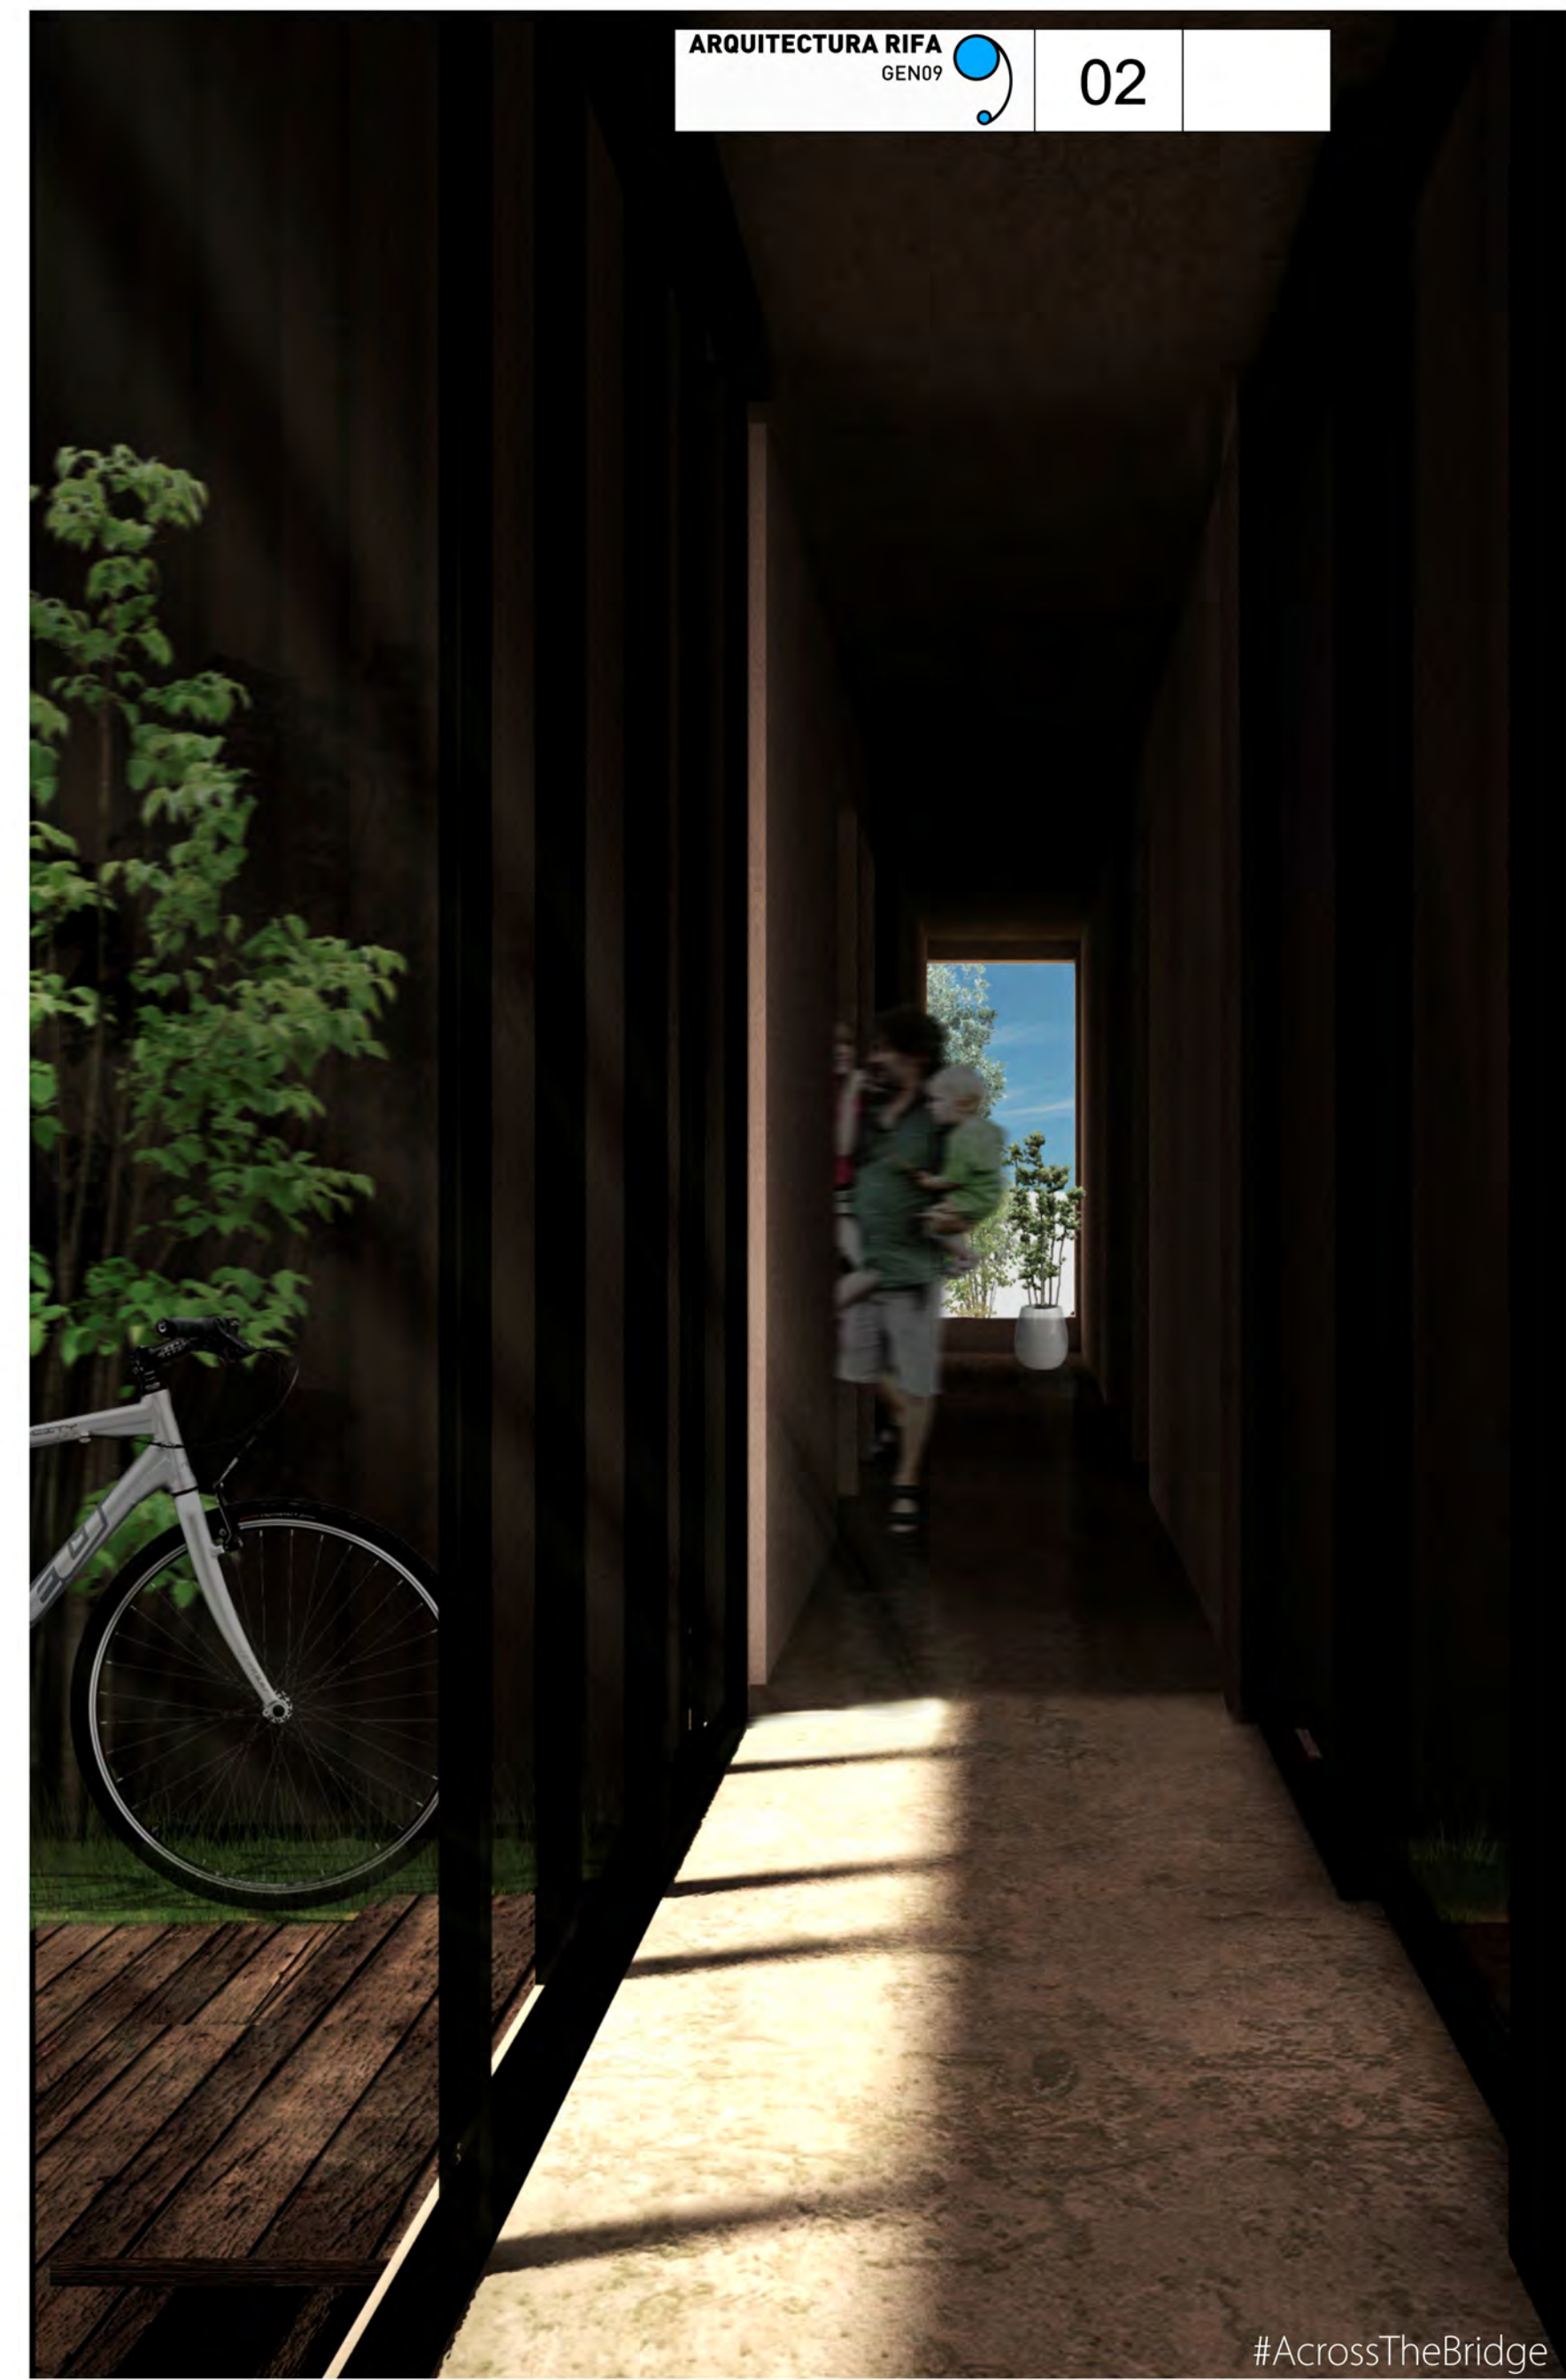

#AcrossTheBridge

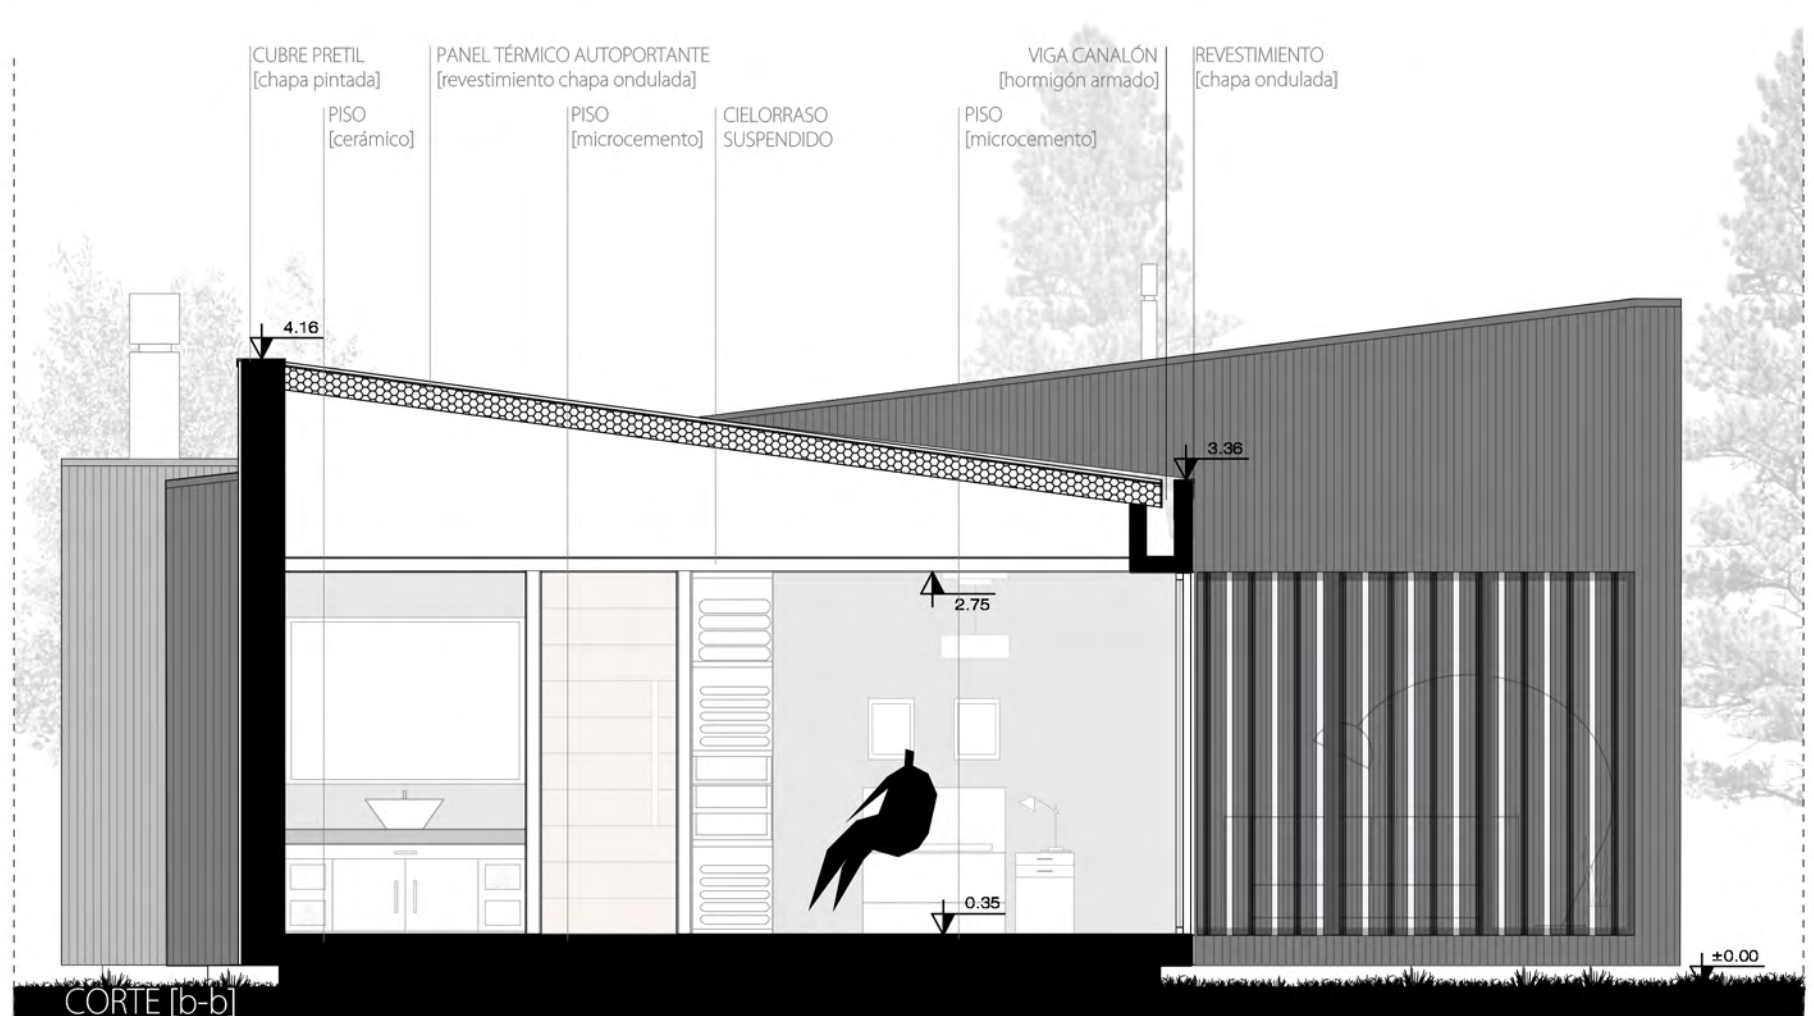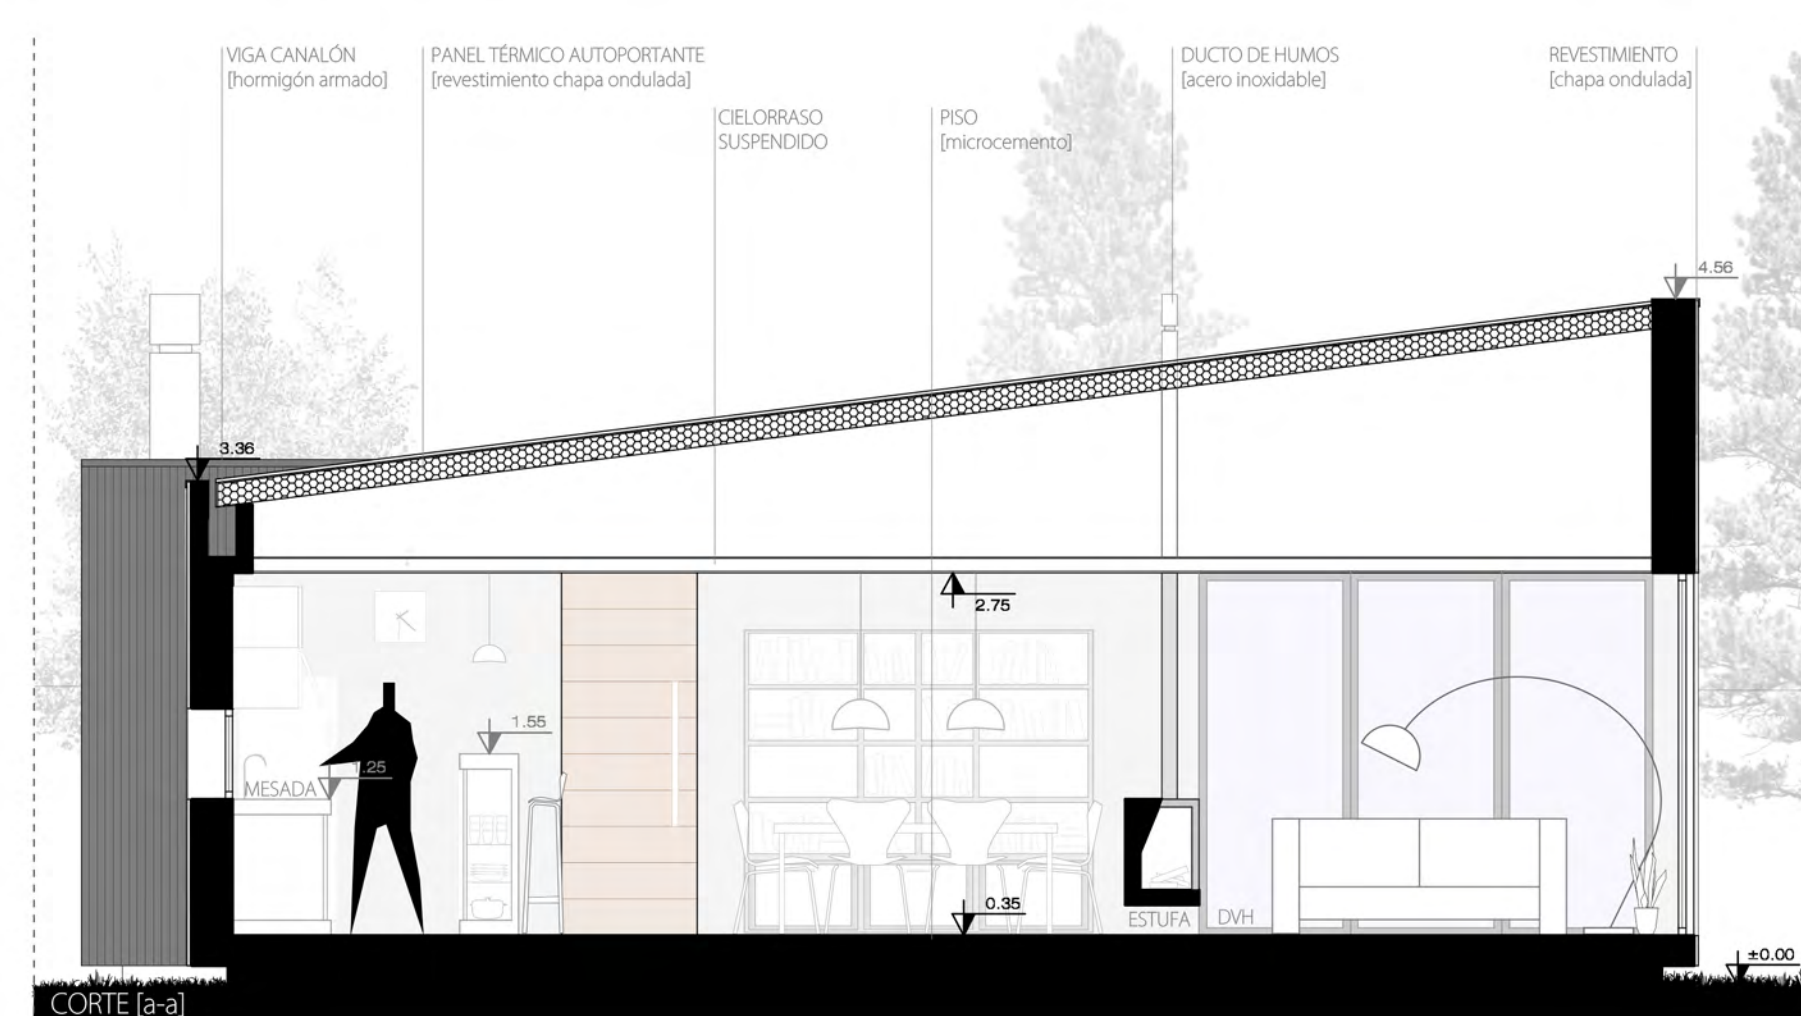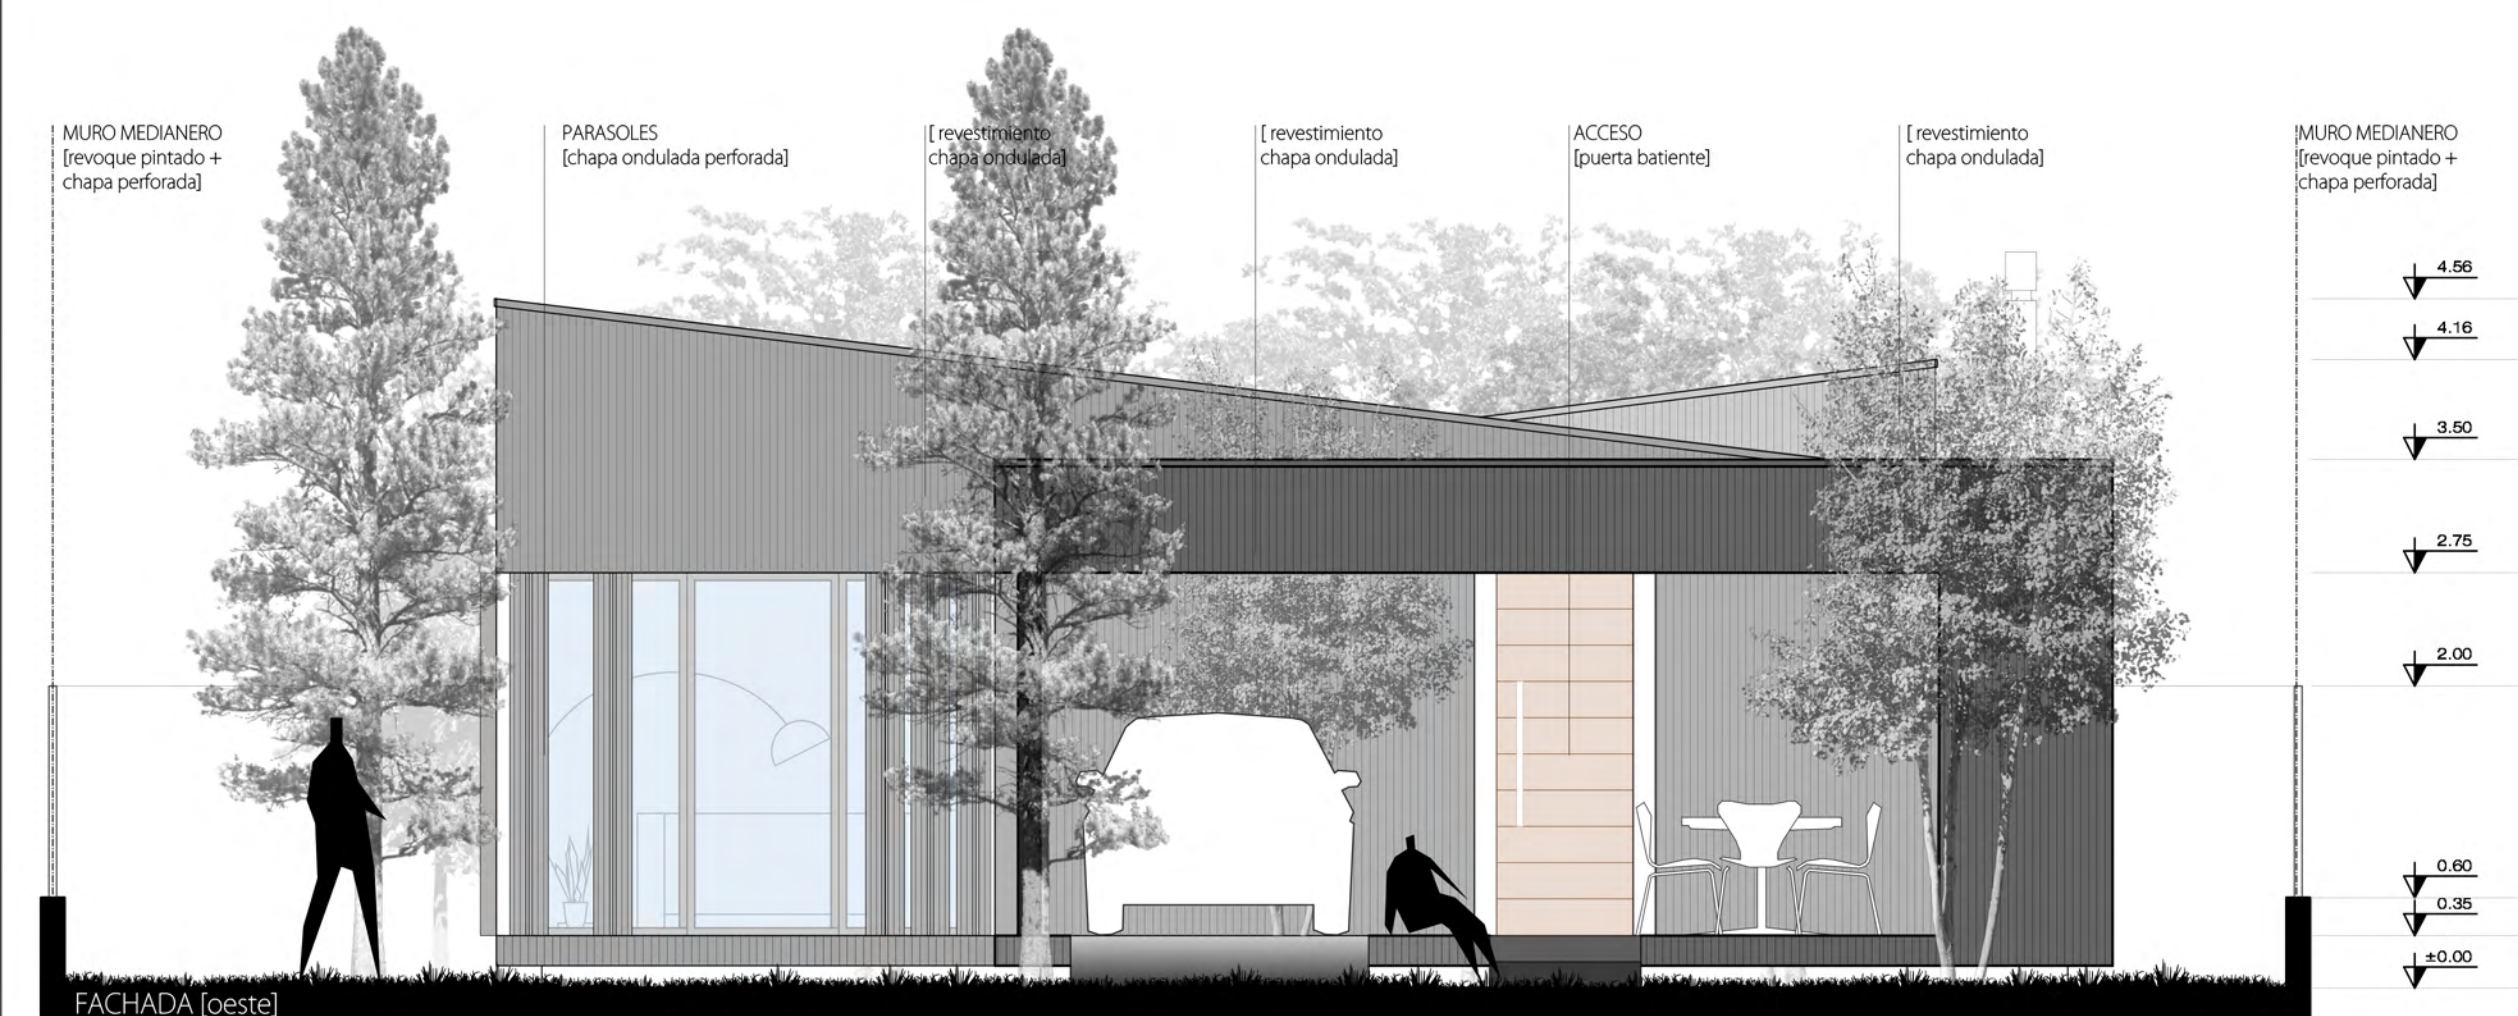

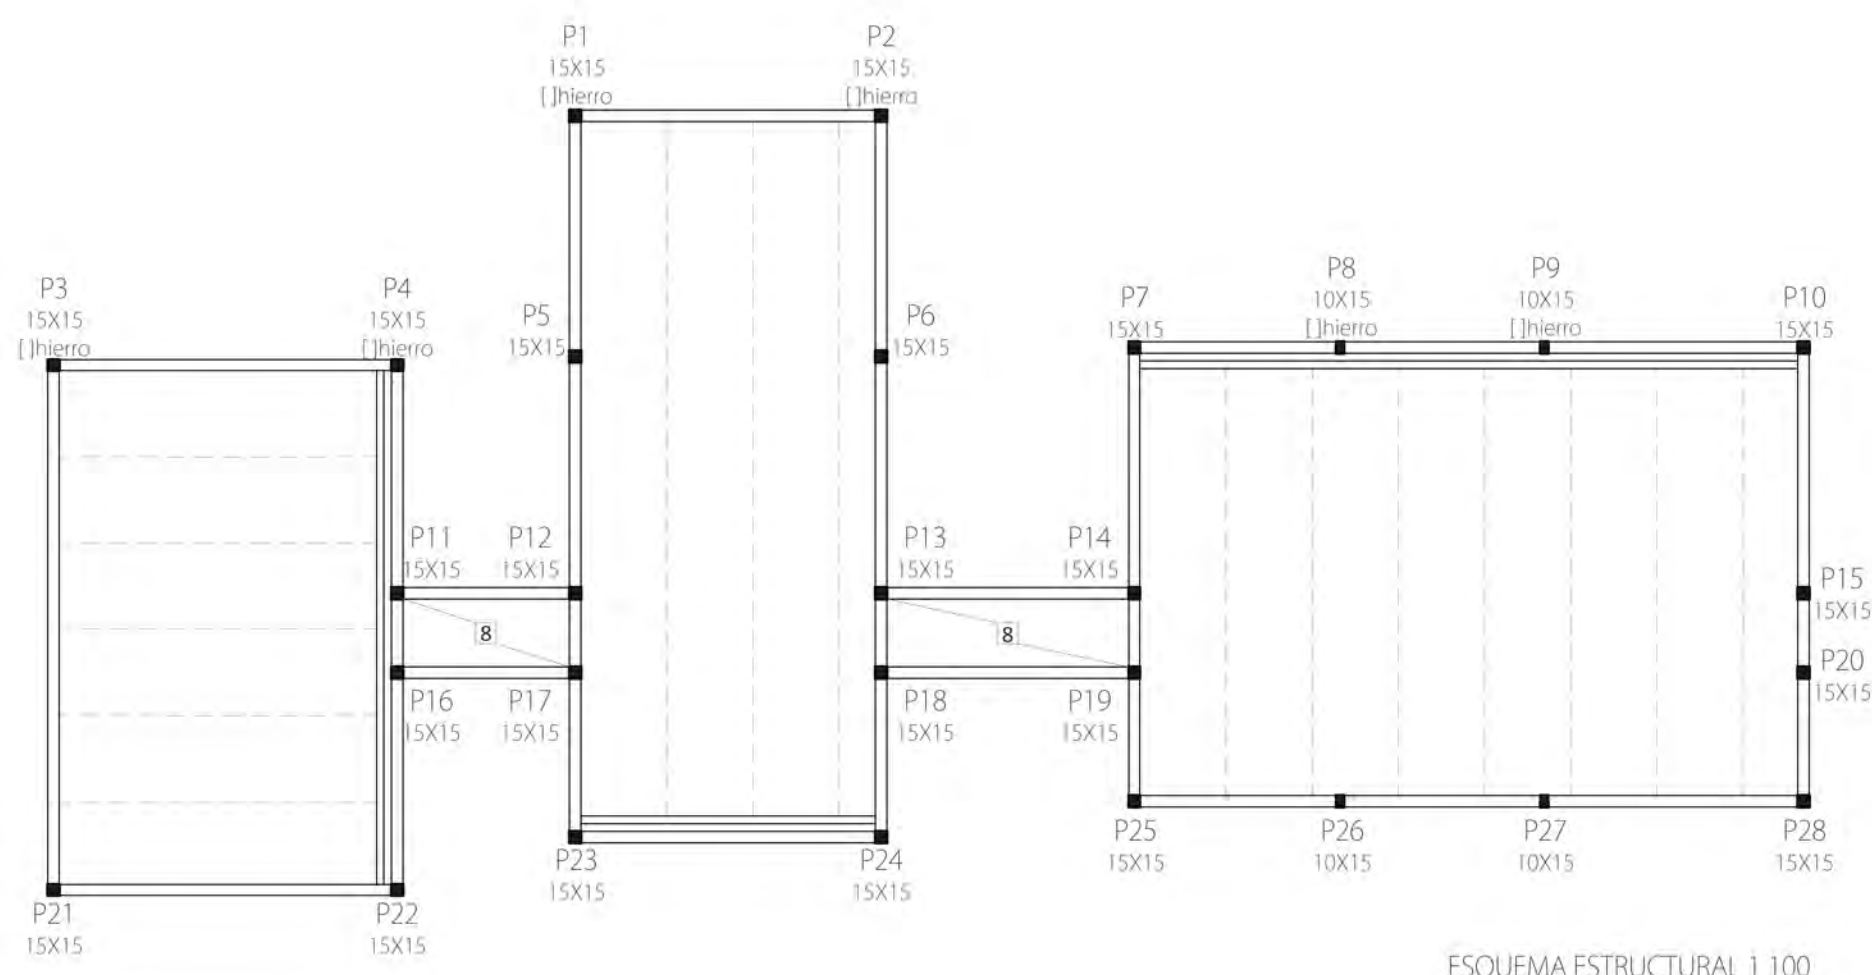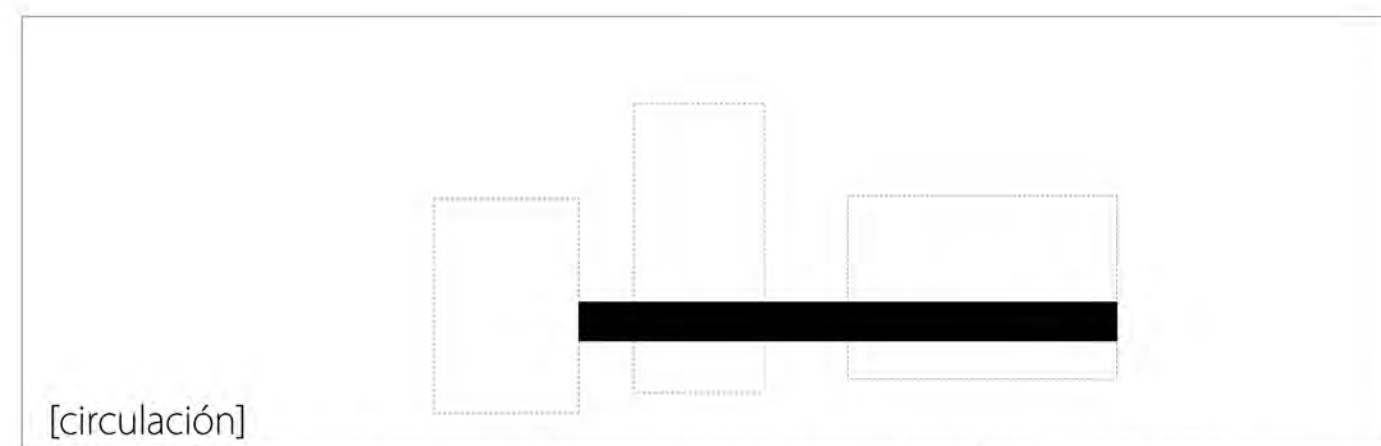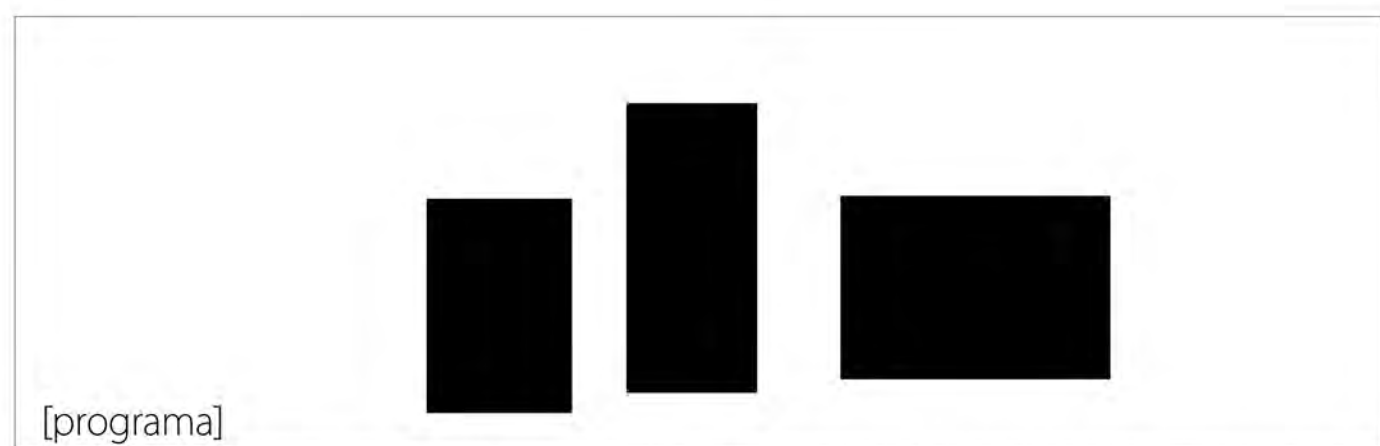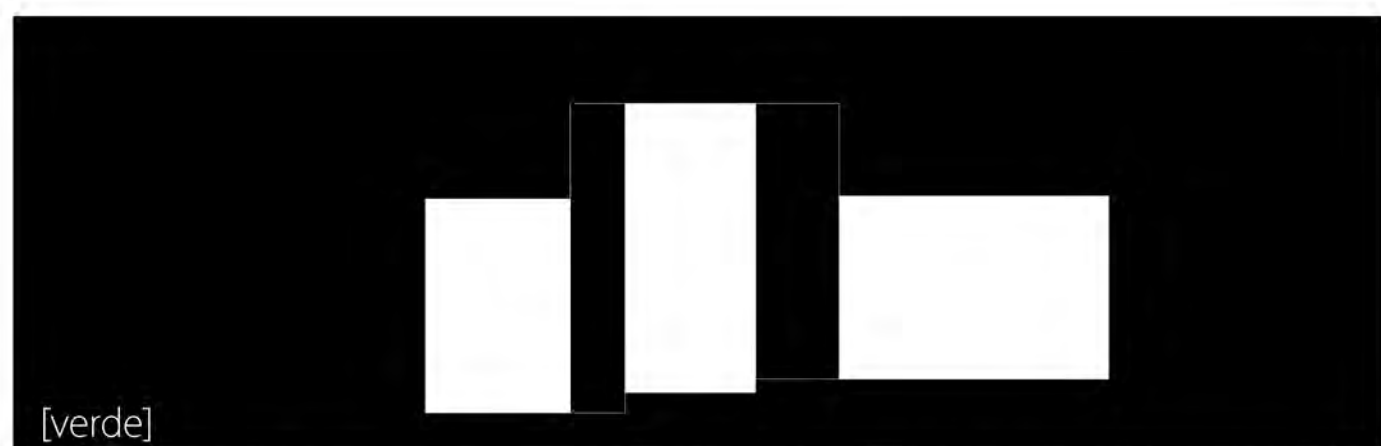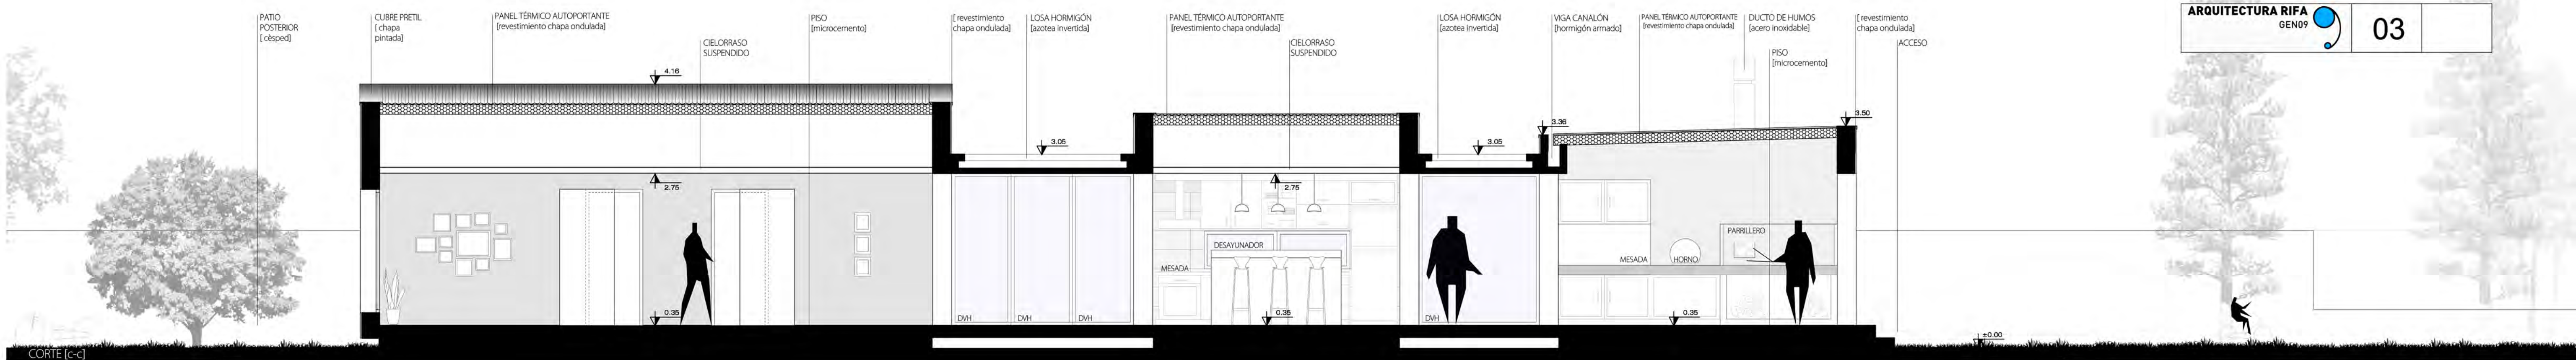

ESQUEMA ESTRUCTURAL 1 100


ESTRATEGIAS

Respondiendo a un esquema de bandas, la permeabilidad de la vivienda se da en diferente grado dependiendo del programa interior. A su vez, se da un gradiente de privacidad, convirtiéndose lo extremadamente social en extremadamente íntimo al recorrer la circulación principal.

Estrategia A [espacio público + espacio íntimo]



Estrategia B [permeabilidad]

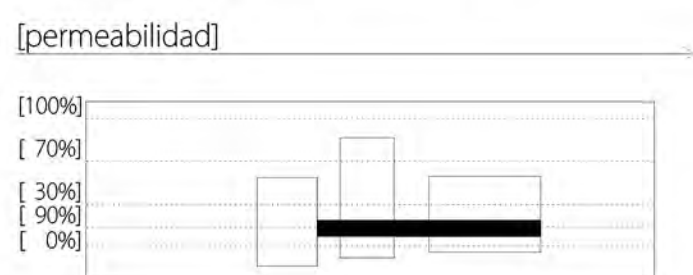

[TEXTURAS]



CHAPA
Revestimiento exterior
Parasoles (perforada)



CÉSPED
Parque



MADERA
Deck extensión



PIEDRA PARTIDA
Patio de contemplación



VIDRIO
Aberturas

Cuadro de Areas

Área construida interior máxima	110 m2
ESTAR/COMEDOR	24.6
COCINA	8.4
DORMITORIOS	27.1
BAÑO COMPLETO	7.4
BAÑO + LAVADERO	6.2
CIRCULACIONES	16.6
ESCALERAS Y ESPACIOS DE MÚLTIPLES ALTURAS	0.0
ALEROS, VOLADOS Y BALCONES	0.0
MUROS Y ELEMENTOS VERTICALES	19.3
TOTAL	109.6 m2

Área construida exterior

TOTAL	40 m2
-------	-------

Cuadro de Forestación

ARBOLES	CANTIDAD
TIPO	
Pino (existente)	2
Limonero	1
Naranja	1
Fresno	2
Ciprés	4
TOTAL	10