




...integrando la naturaleza a la casa como un pabellón suelto en el jardín.

VISTA CALLE



VISTA DORMITORIO

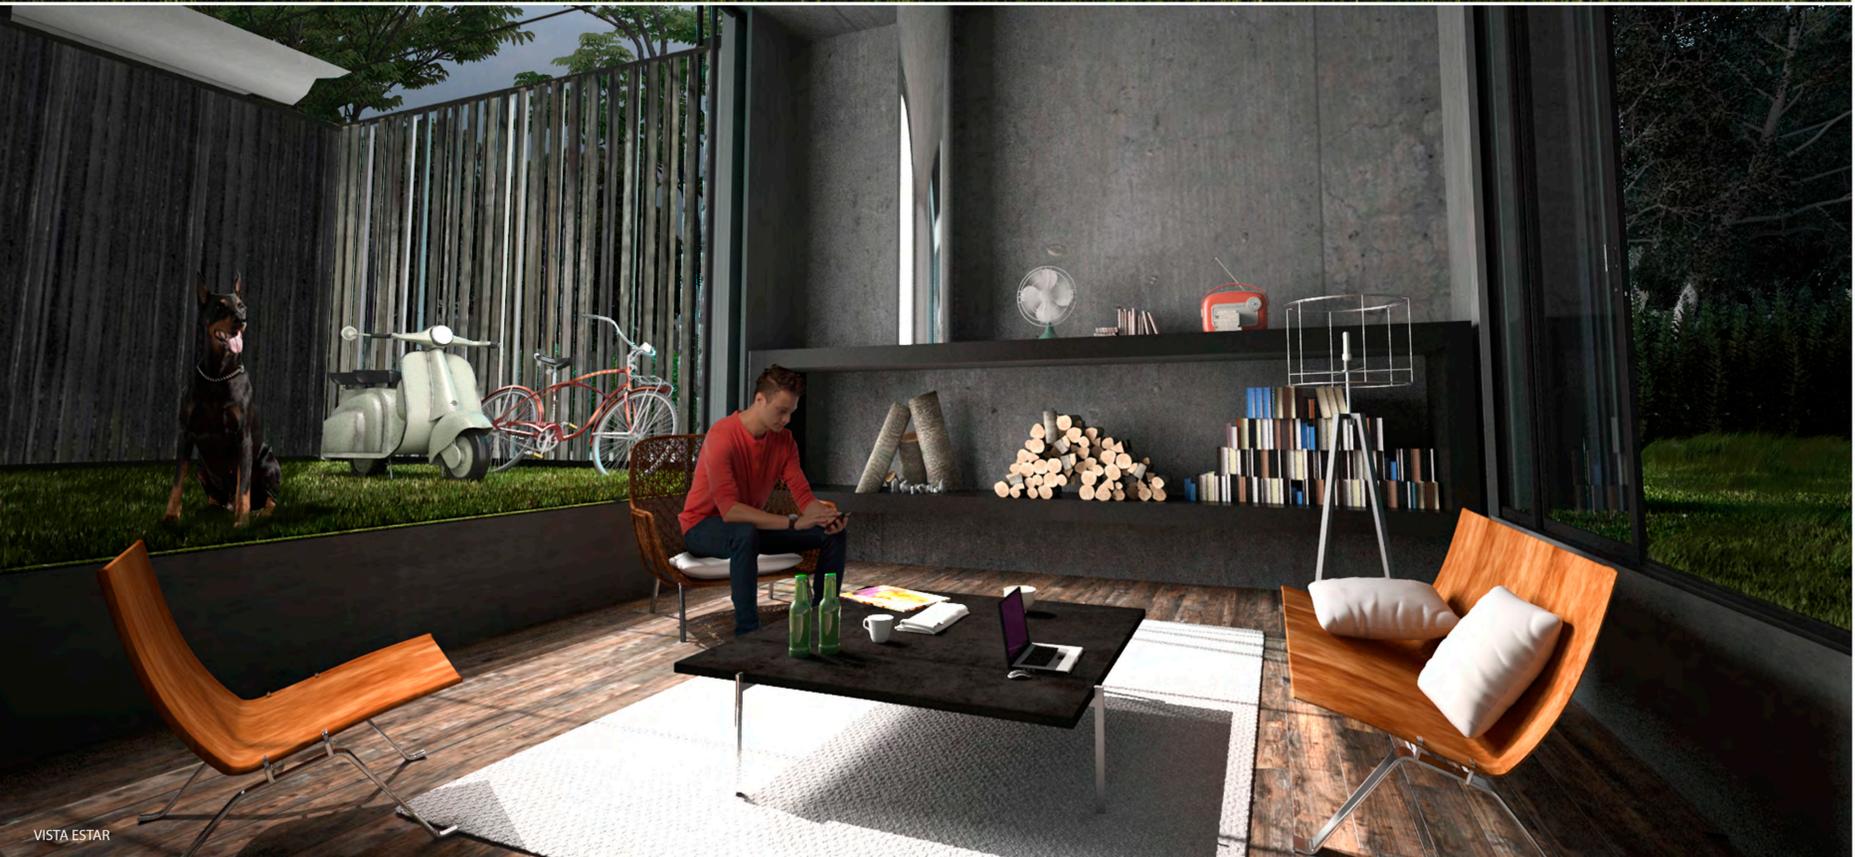


VISTA ESTAR




VISTA PARRILLERO - COMEDOR

ESTRUCTURA METÁLICA DE HIERRO
TIRANTES DE LAPACHO 2" x 4"
CAÑO DE ACERO INOXIDABLE
MICROCEMENTO
VENTANA DE ALUMINIO CON DVH
LONA PROTECTORA


PORTÓN PLEGABLE
GUÍA METÁLICA

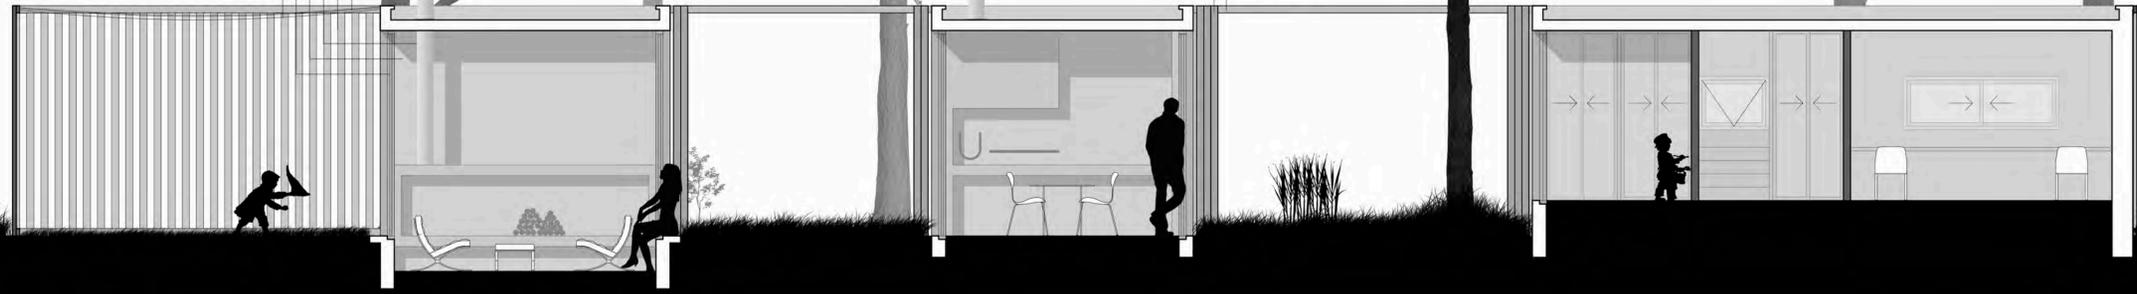

SECCIÓN LONGITUDINAL AA // ESCALA 1:50

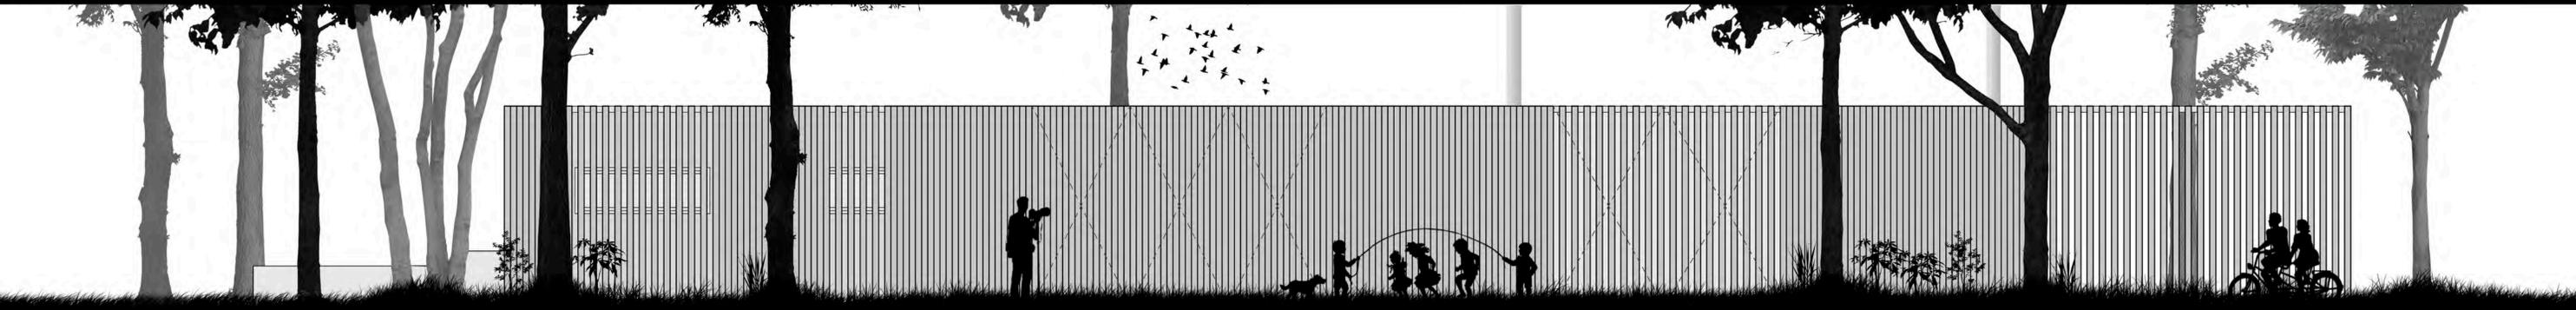


FACHADA LONGITUDINAL // ESCALA 1:50

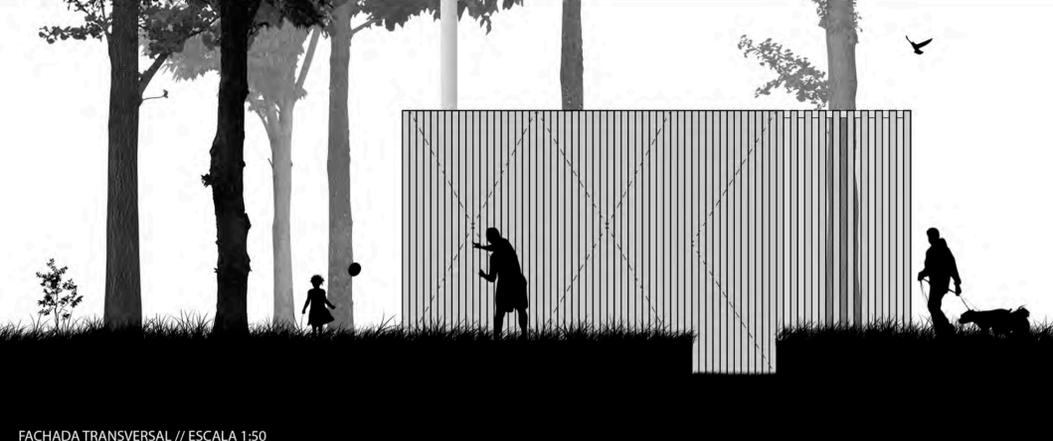



FACHADA TRANSVERSAL // ESCALA 1:50




SECCIÓN TRANSVERSAL BB // ESCALA 1:50

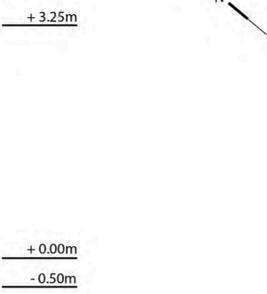

PLANTA DE TECHOS // ESCALA 1:100

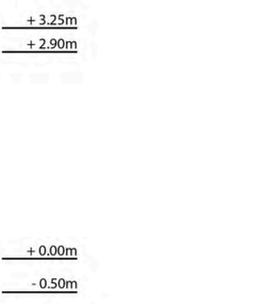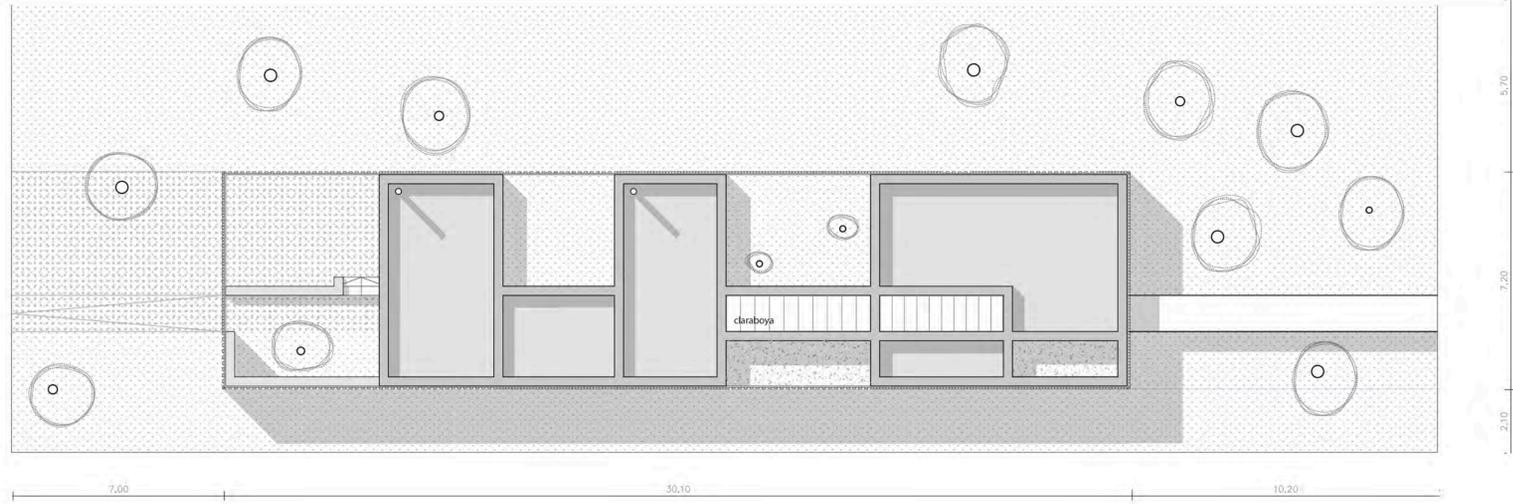

ESQUEMA DE ESTRUCTURA // ESCALA 1:100

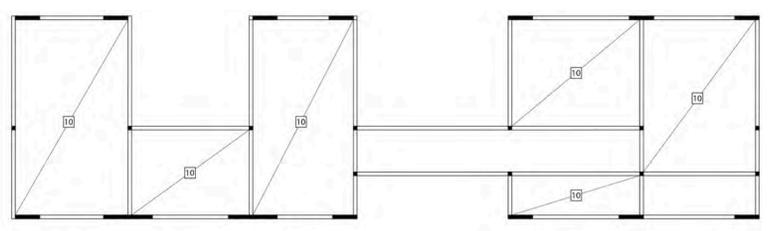

...la simplicidad conceptual y programática de la casa está unida a la simplicidad estructural, una grilla de pilares organizada en cuatro líneas sostiene la construcción...

ESQUEMA VINCULACIÓN CASA-TERRENO



PATIO CONTEMPLACIÓN

CUADRO DE FORESTACIÓN -ARBOLES-	
PINO MARÍTIMO EXISTENTE	2
CURUPÍ	2
ARBOL DE LAS ORQUIDEAS	2
LAUREL	2
AURERA	2
IBIRAPI	1

CUADRO DE ÁREAS - Área construida interior máxima M2	
ESTAR / COMEDOR	28
COCINA	4,95
DORMITORIOS	34
BAÑO COMPLETO	5,88
BAÑO SOCIAL	2,8
CIRCULACIONES	24
ESCALERAS Y ESPACIOS MÚLTIPLES ALTURAS	0
ALEROS, VOLADOS Y NALCONES	0
MUROS Y ELEMENTOS VERTICALES	19
TOTAL	118,63
- Área construida exterior M2	
TOTAL	19