




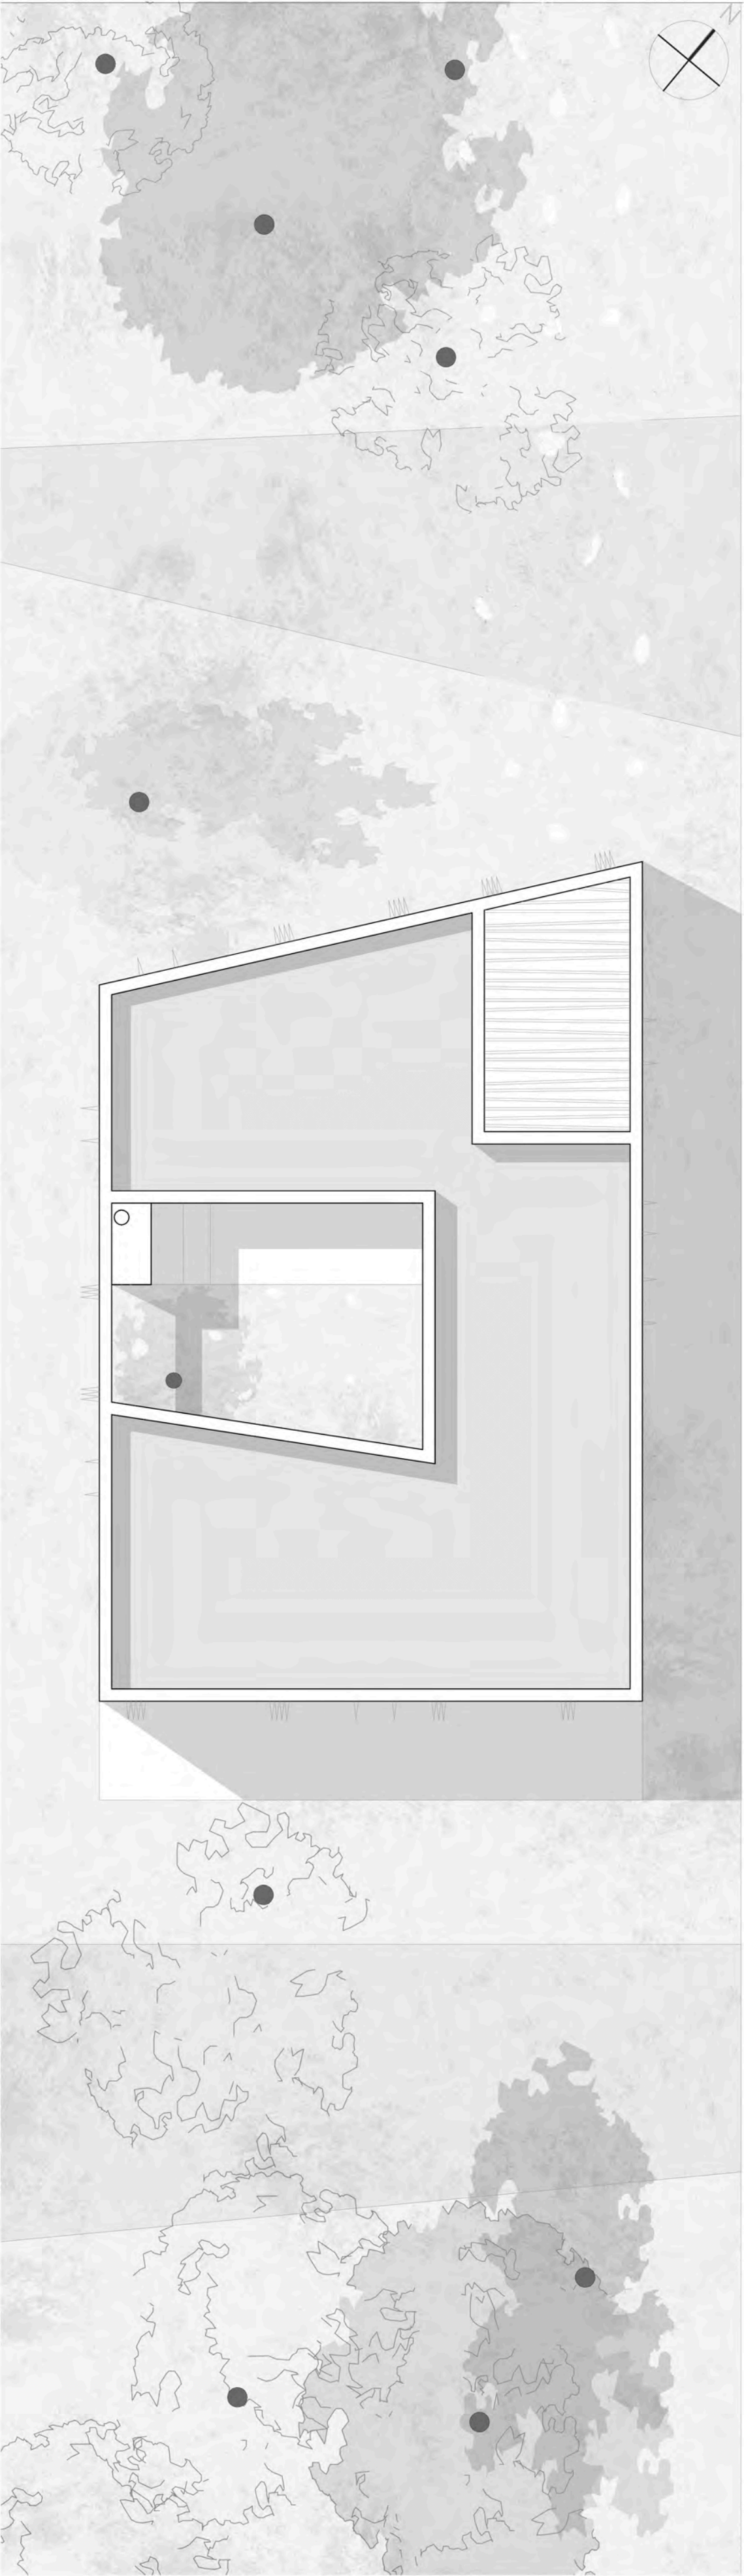


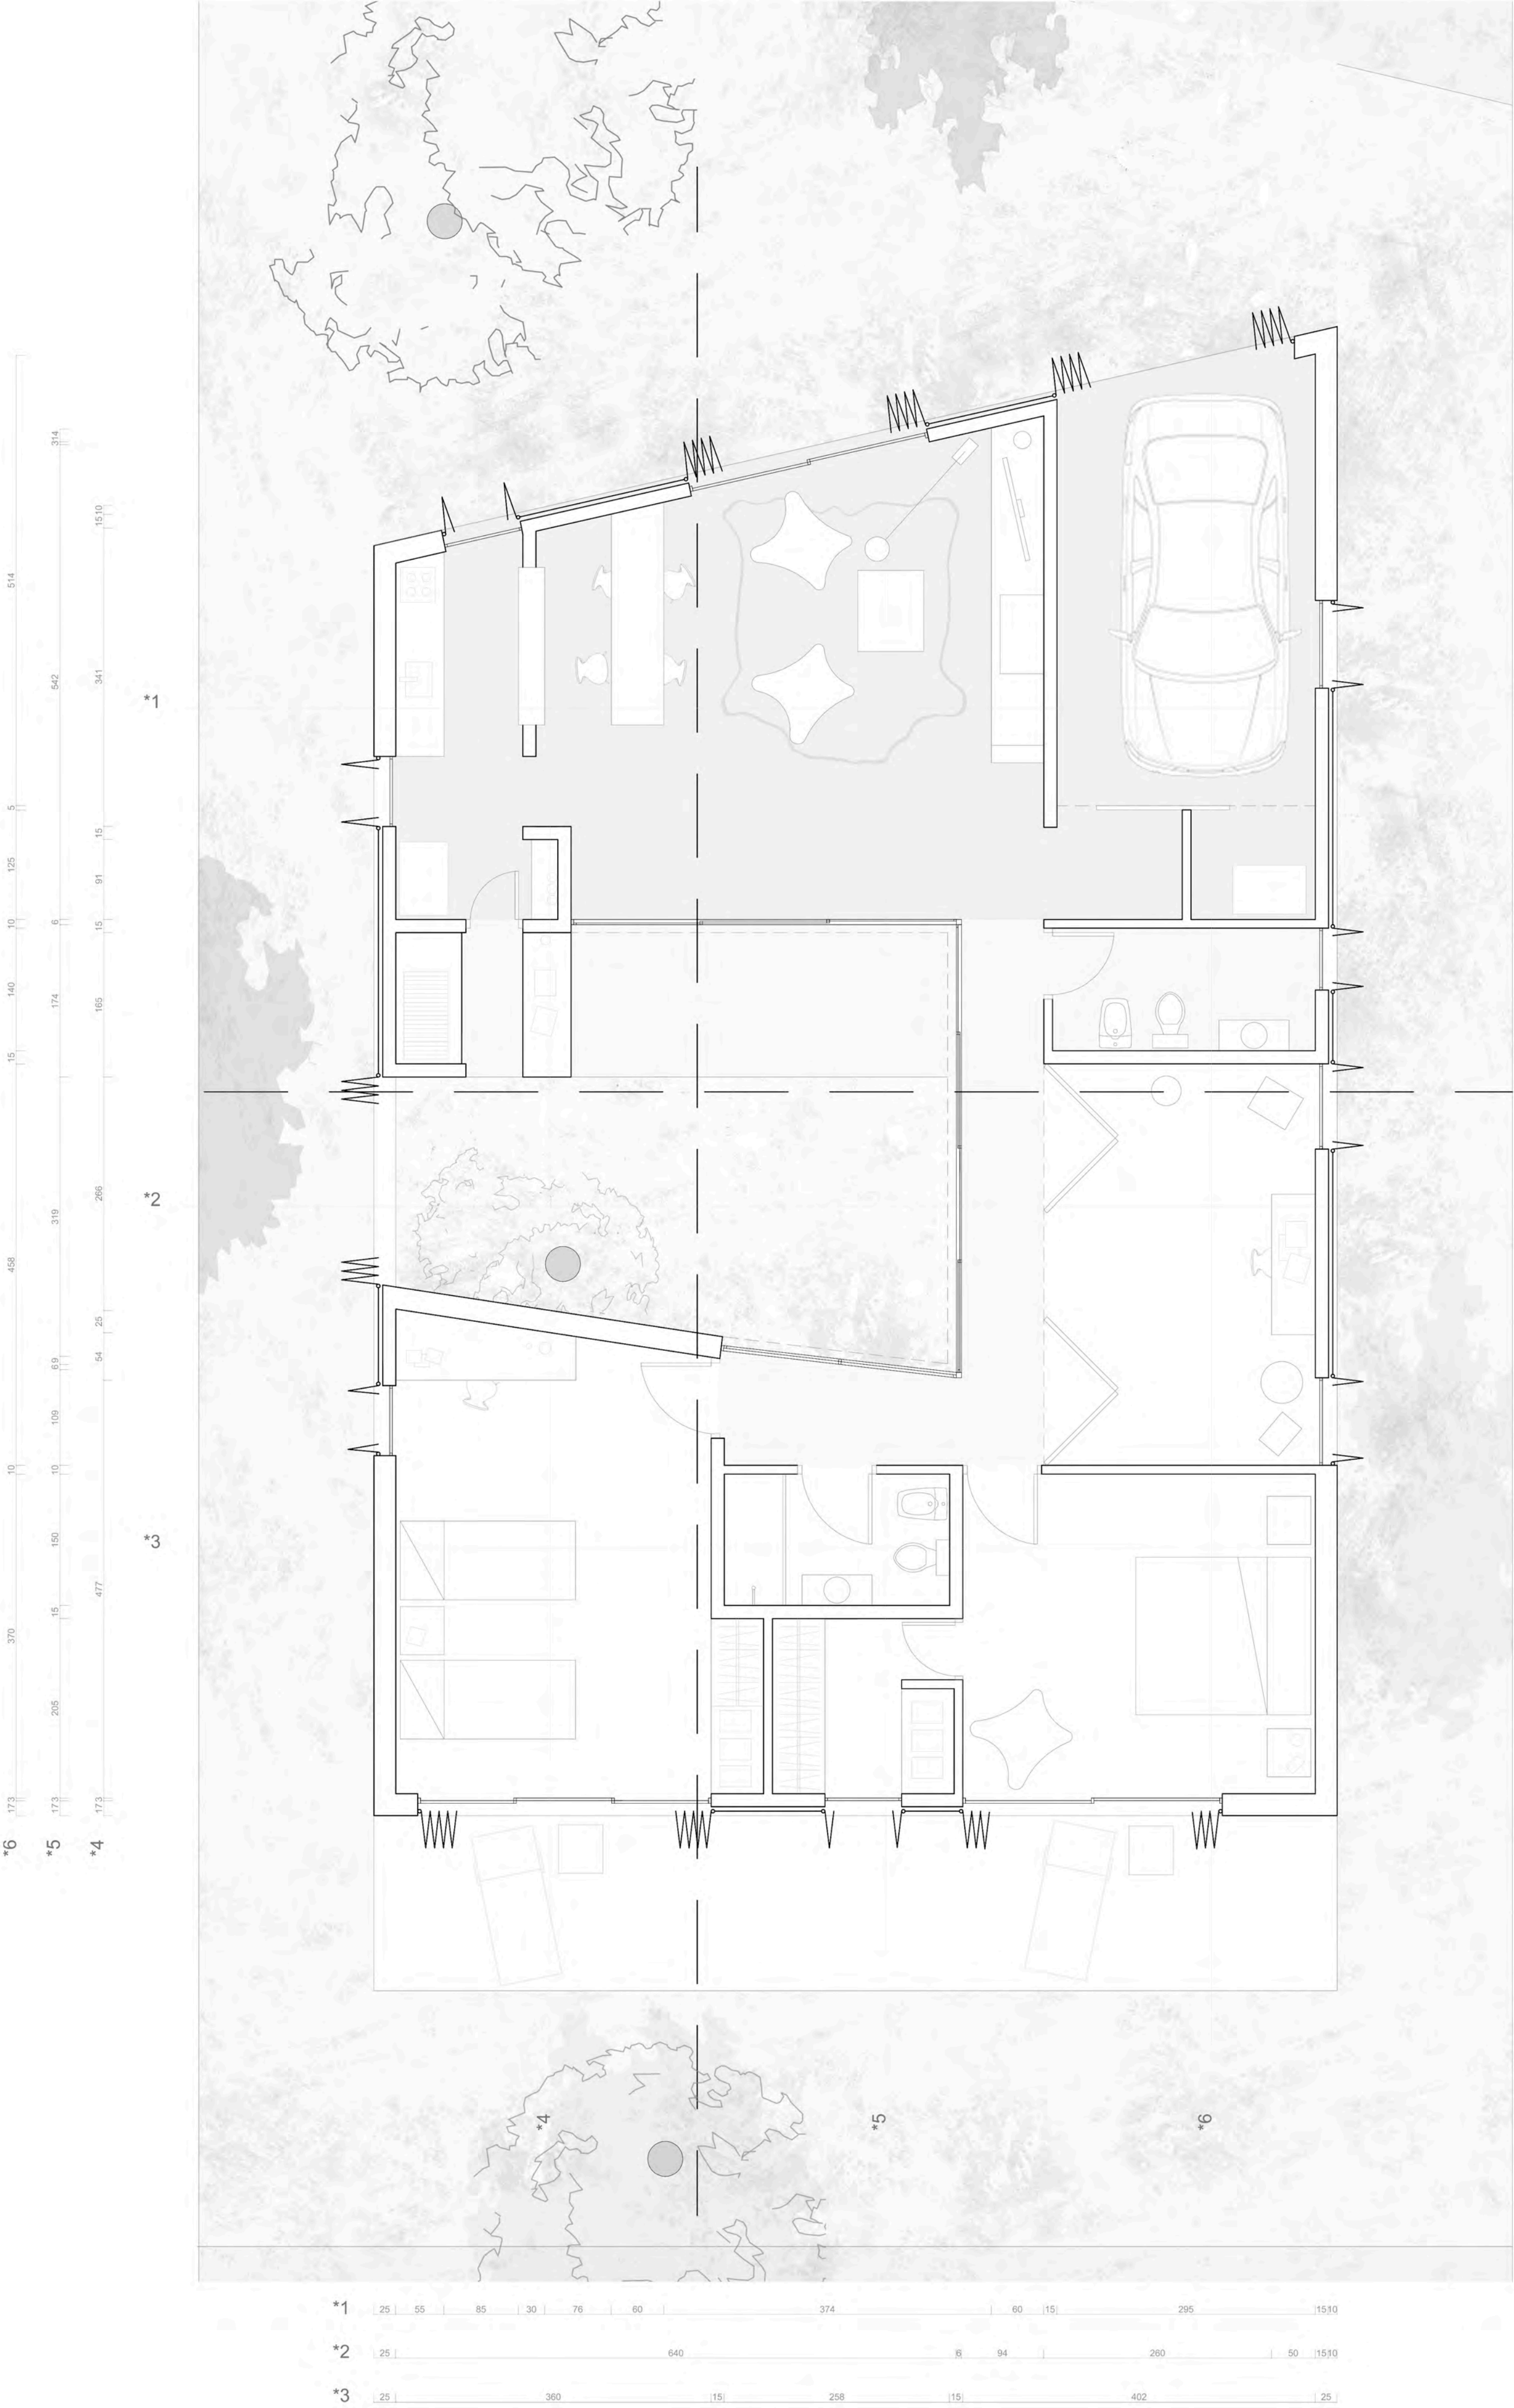

PATIO INTERIOR.
Tiene un rol
protagonico en la casa,
le da versatilidad,
articulando y vinculando
los espacios
mas relevantes;
asi como tambien
cumple funciones de
asoleamiento y
ventilacion.

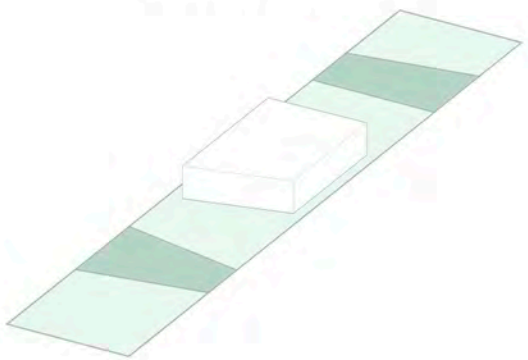


JARDINERIA.
El terreno se divide
en variadas franjas
inclinadas que acompanan
los quiebres de la casa.
En ellas la vegetacion
crece de forma aleatoria
en su interior,
pero siempre delimitada
por las franjas.

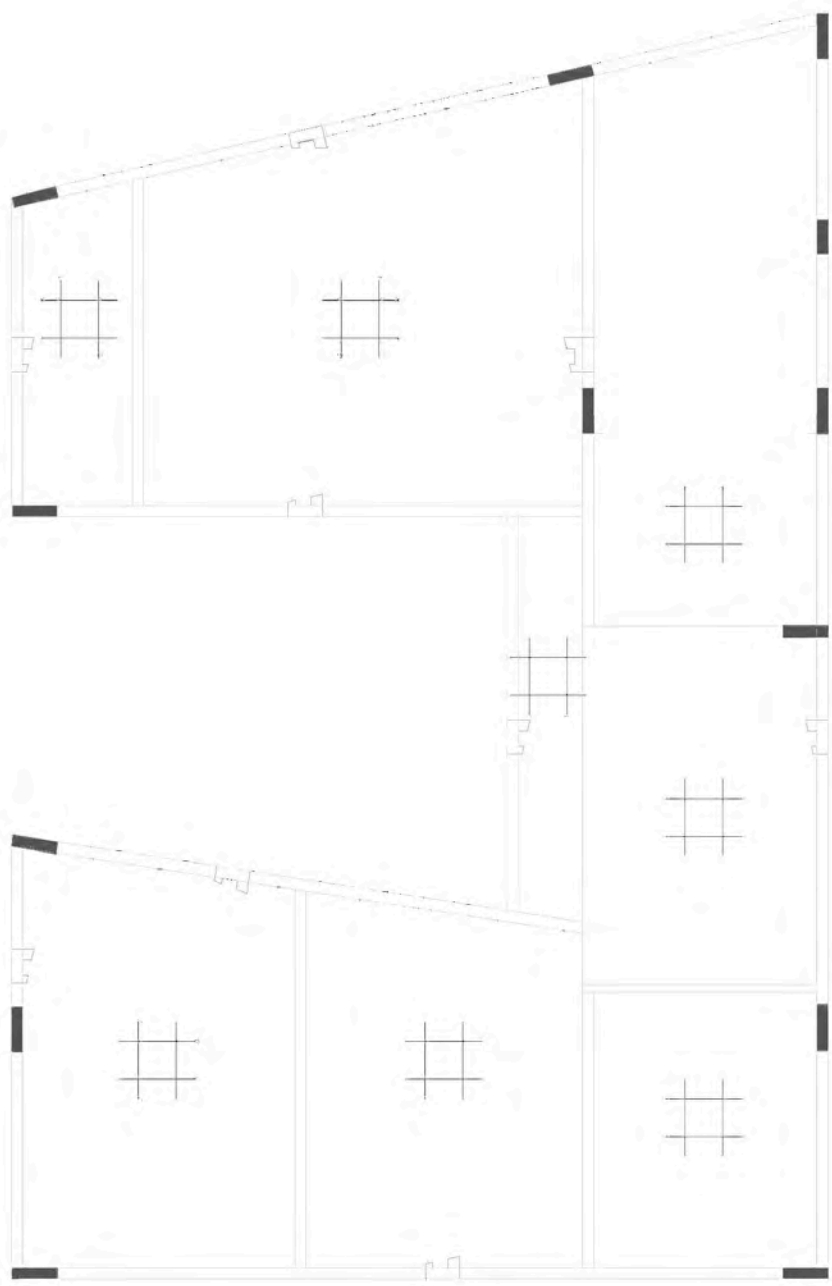

planta de estructura

CUADRO DE AREAS		
ESTAR / COMEDOR	25	m2
COCINA	9	m2
DORMITORIOS / ESCRITORIO	58	m2
BAÑO COMPLETO	4.5	m2
BAÑO SOCIAL	4.2	m2
CIRCULACION	14.7	m2
HALL / LAVADERO	4.5	m2
TOTAL	119.9	m2
AREA EXTERIOR CONSTRUIDA	48.2	m2

DISEÑO. La casa aparece como una caja maciza por fuera que esconde en su interior espacialidades permeables que se desenvuelven con fluidez. Fue pensada siguiendo criterios de comodidad, asoleamiento, privacidad y enriquecimiento de los espacios que creemos mas importantes. La casa se divide en tres sectores que van desde lo publico en su frente, semi publico y privado hacia el fondo.

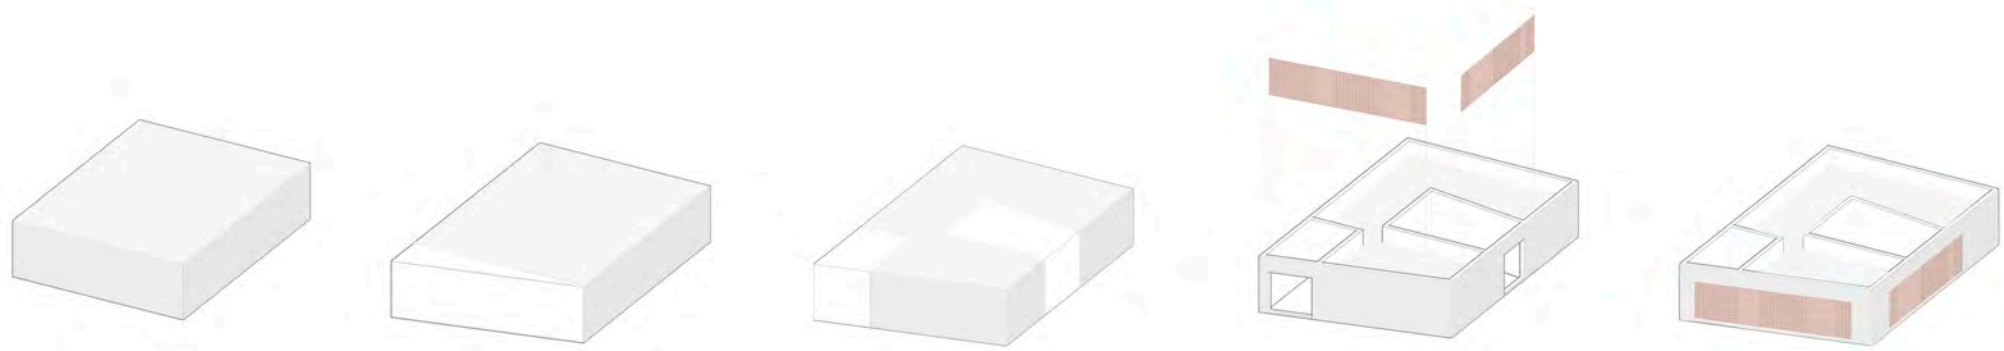

MATERIALIDAD. La casa esta compuesta por HA recubierto por placas de acero corten perforadas.

H.A. Se encarga del aspecto pesado de la casa, le da sosten y porte, asi como tambien el toque rustico que acompaña muy bien al acero corten.

ACERO CORTEN PERFORADO. Material que le brinda a la casa versatilidad, seguridad, intimidad y proteccion solar, ademas de su aspecto rustico que hace que se mimetize con su entorno arbolado. *"corten steel is the new wood"*



fachada noroeste

fachada suroeste



corte transversal

corte longitudinal