


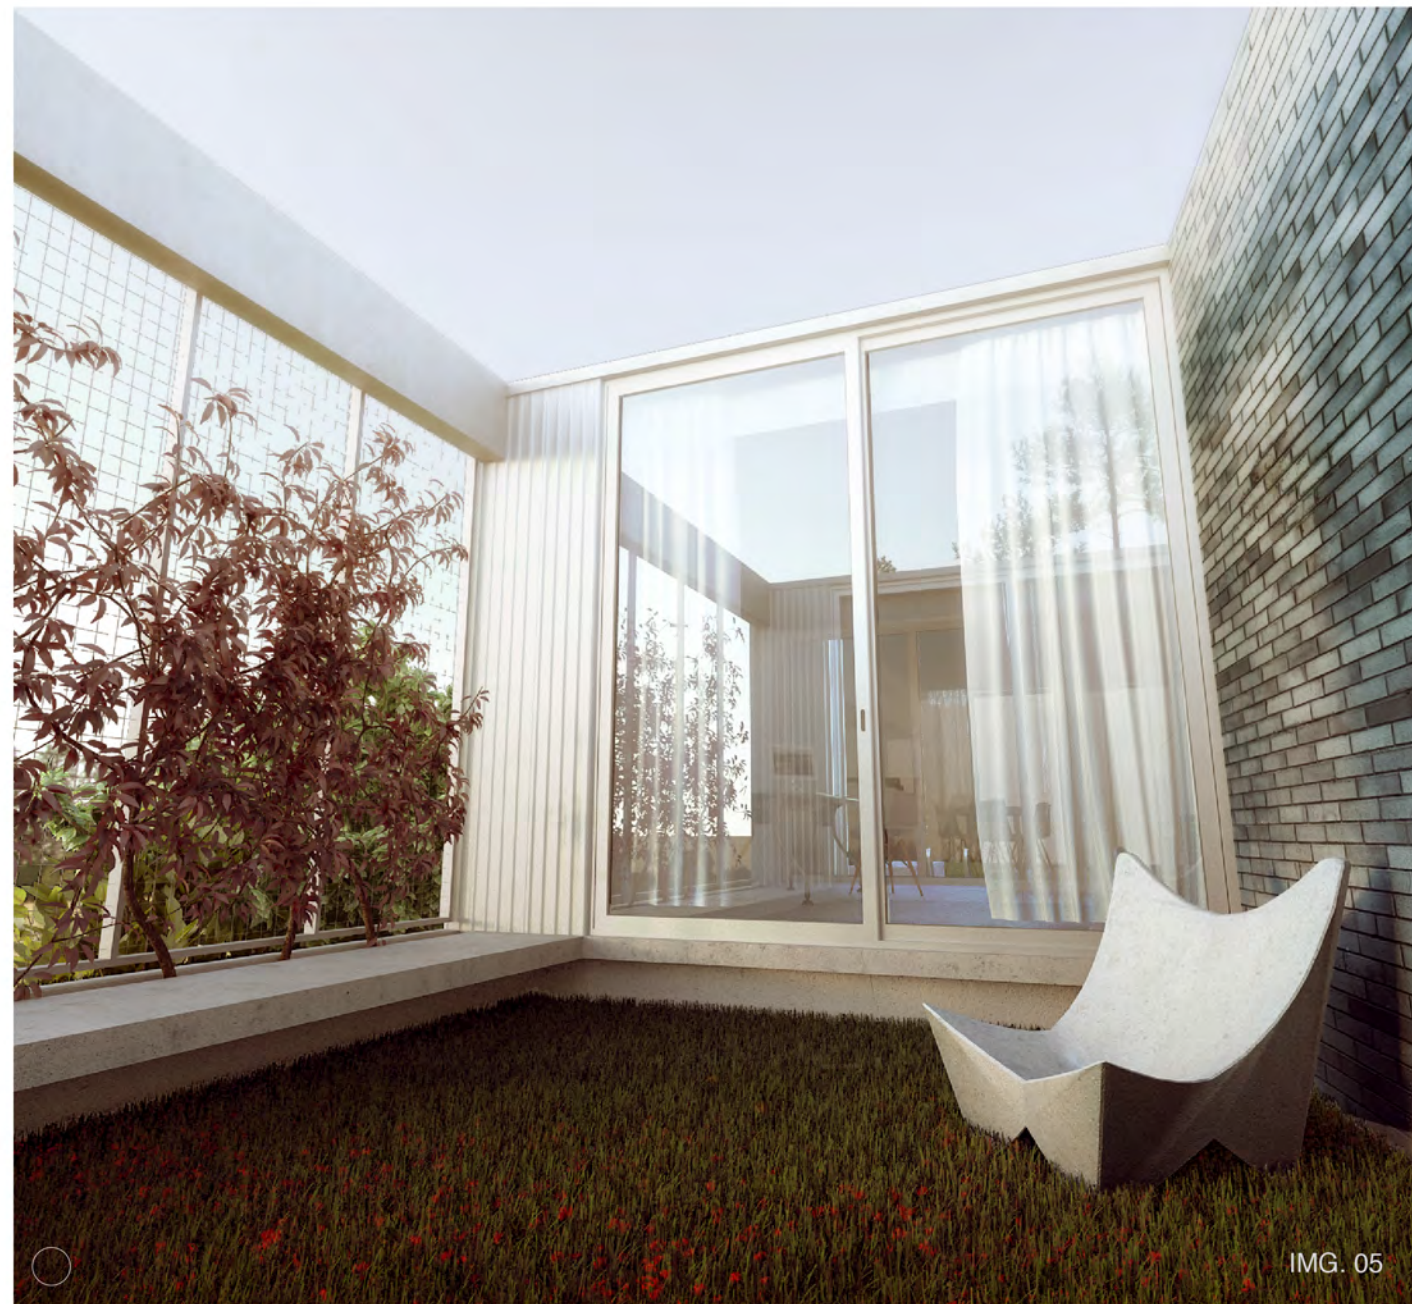

La casa se pensó en primera instancia como una caja contenedora, donde todos los programas se desarrollaban en ella, luego seducidos por el terreno la caja se libera, es el aire tratado arquitectónicamente el que comienza a jugar un papel decisivo en la toma de partido. La relación lleno vacío es directa, el núcleo duro no genera una planta libre, es su disposición e inclinación la que regula las conexiones del vacío con el espacio interior.

Se dan así 3 grandes espacios cada uno con características diferentes, el garage ya no es solo garage, su área se aprovecha y se integra a la vida diaria. El jardín exterior ahora es interior, en su fachada se configura un tamiz de hojas caducas. El patio privado es un sector casi desconocido para el visitante, la casa invita a ser descubierta en su recorrido. El fondo ya no es solo jardín secundario, el parrillero se desprende de la caja, y se integra mas al exterior que junto con la piscina conforman los elementos característicos del jardín posterior.

Caja Contenedora

Vacios Arquitectonicos

Nucleo Regulador




Expansiones

Envolvente Continua


Expansiones

ARQUITECTURA RIFA
GEN09


02

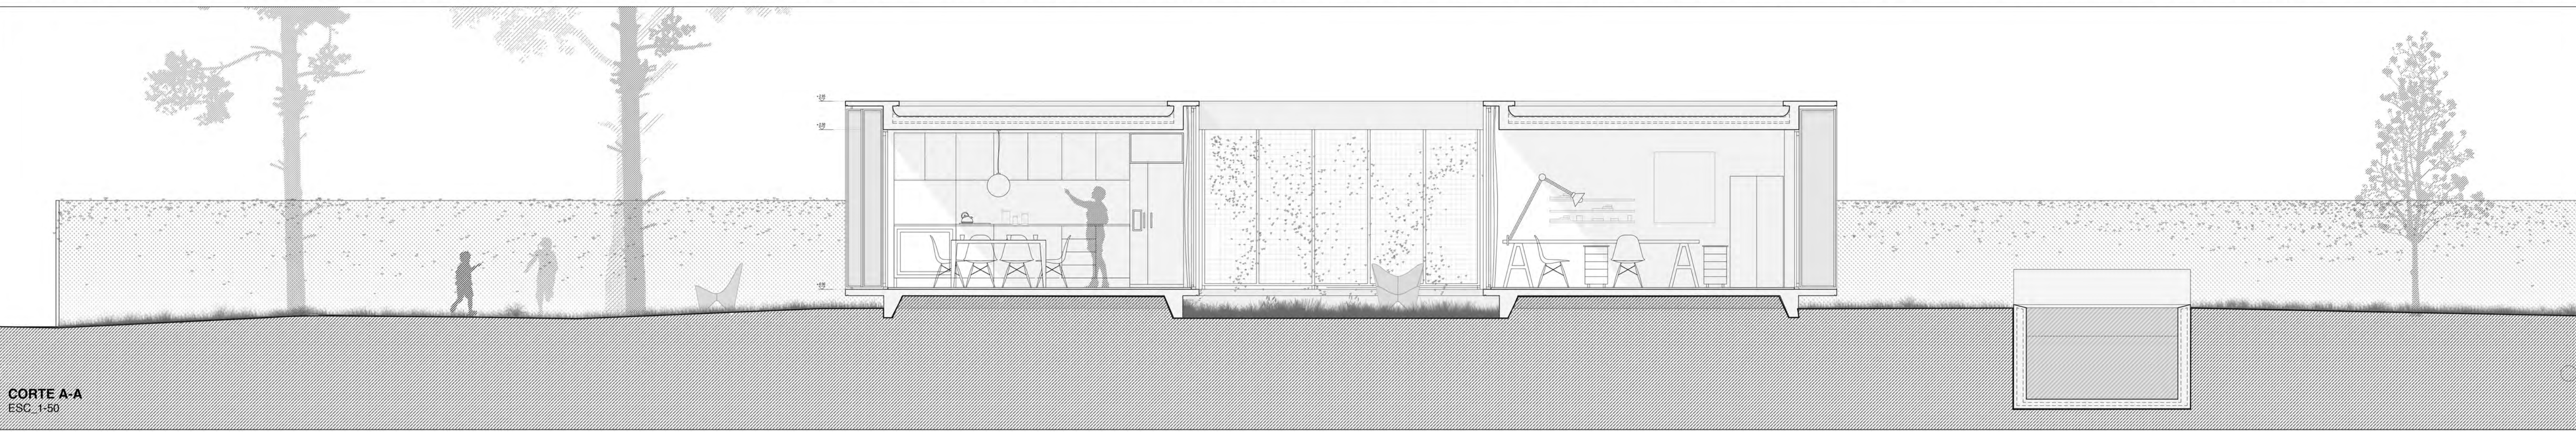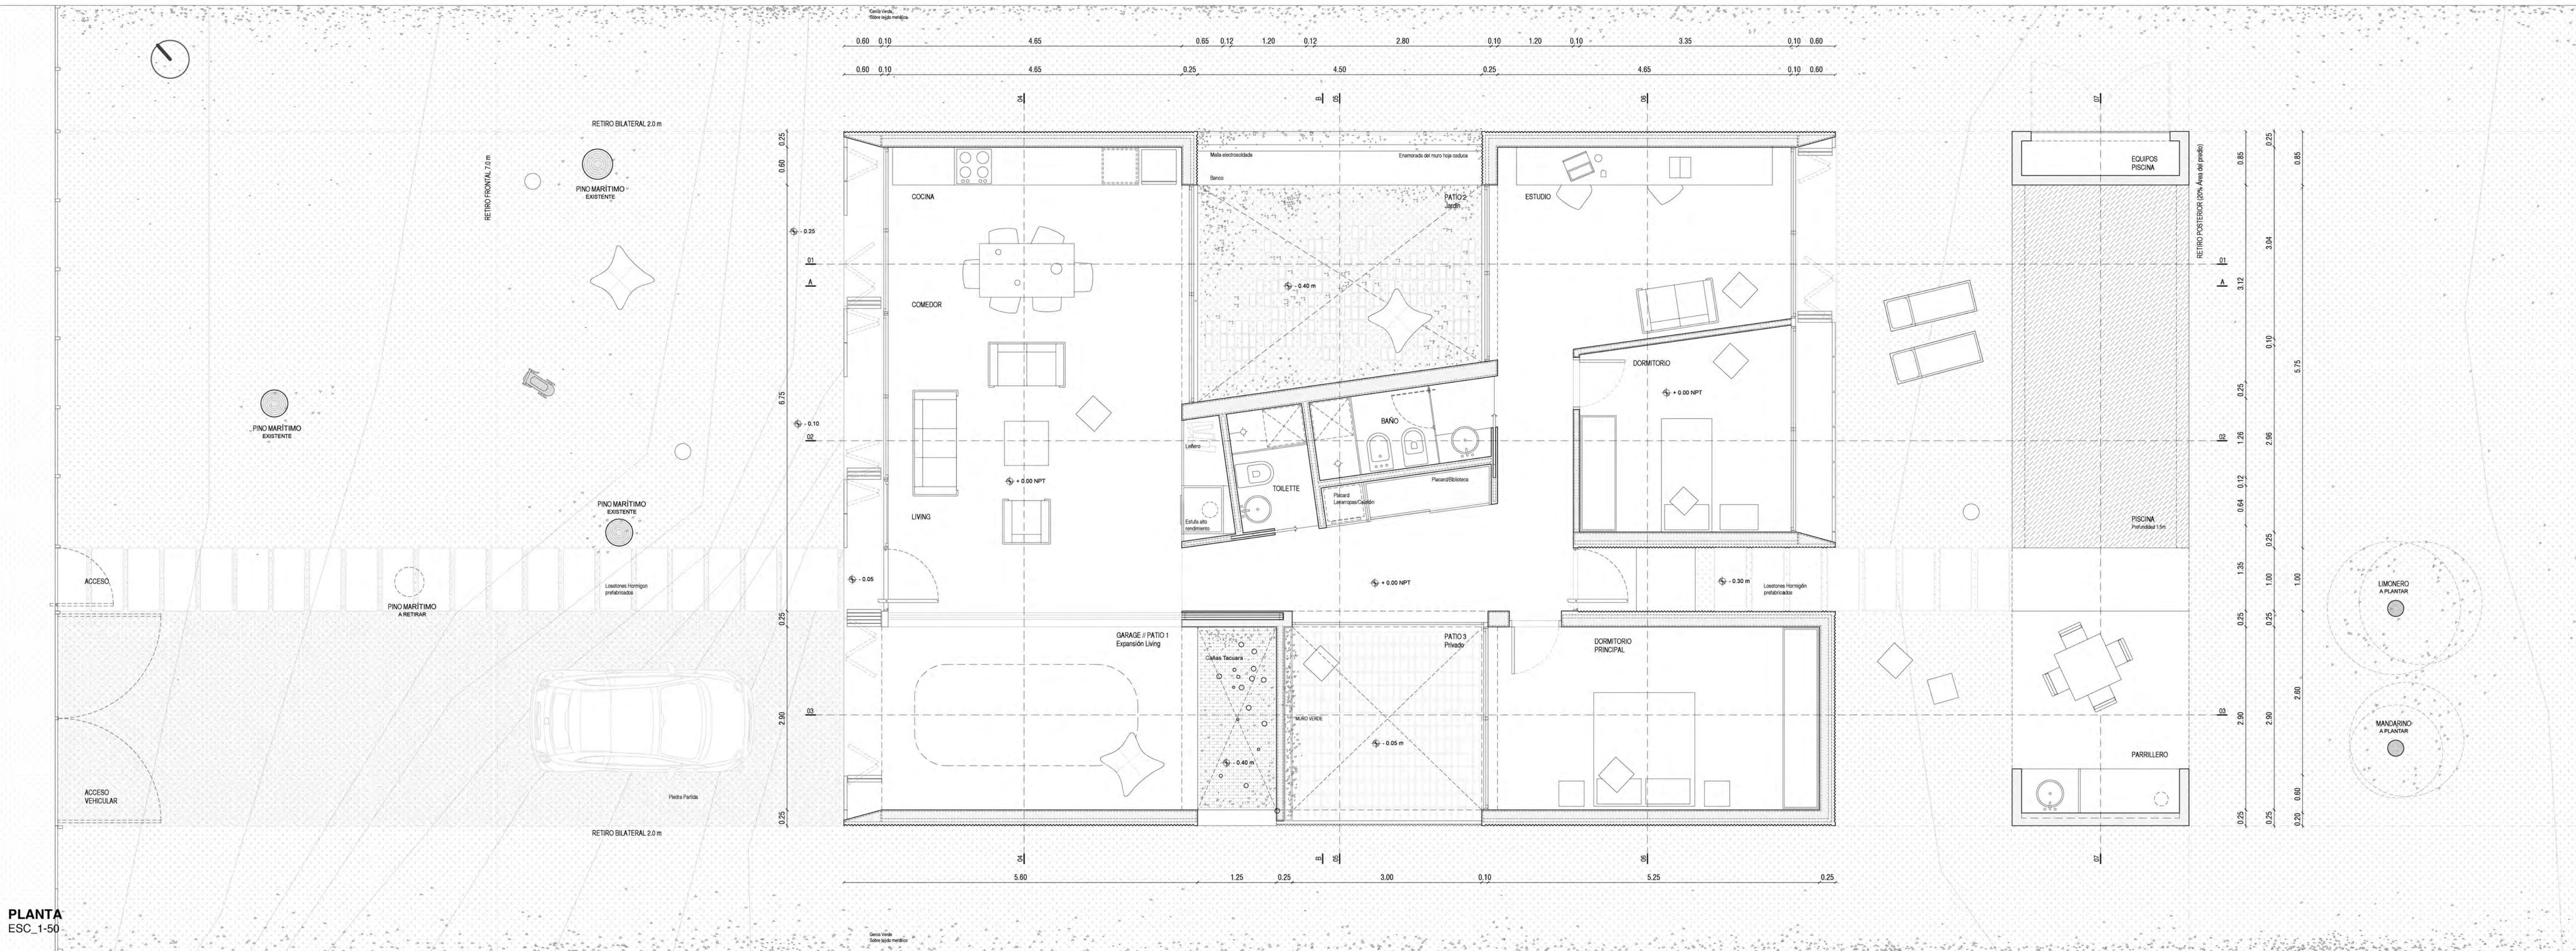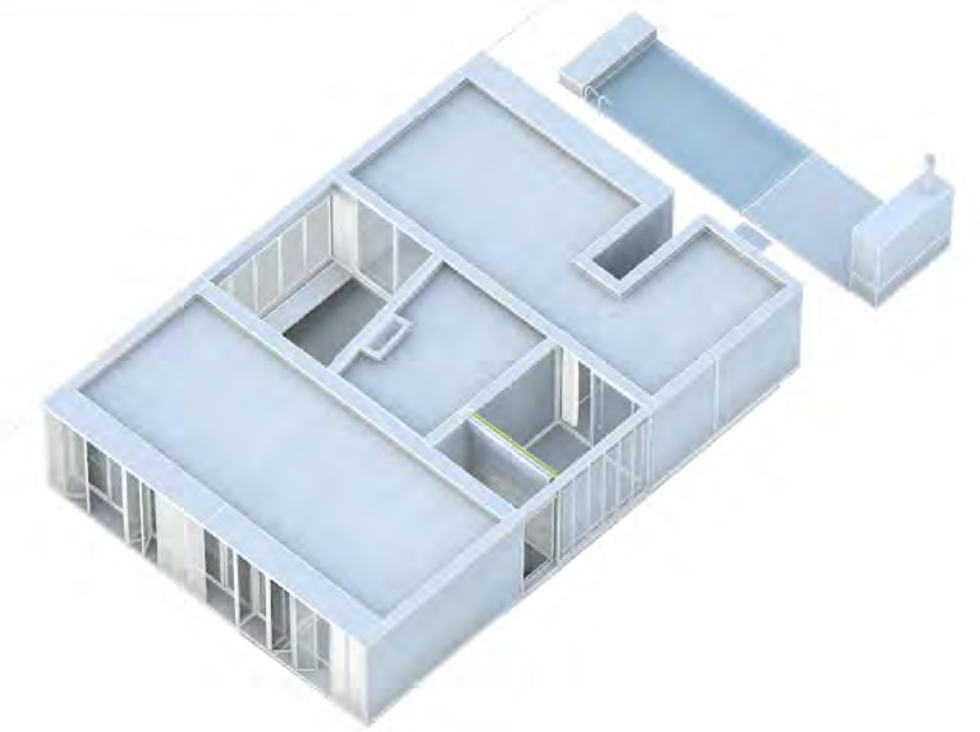


CORTE C-C
ESC. 1/50

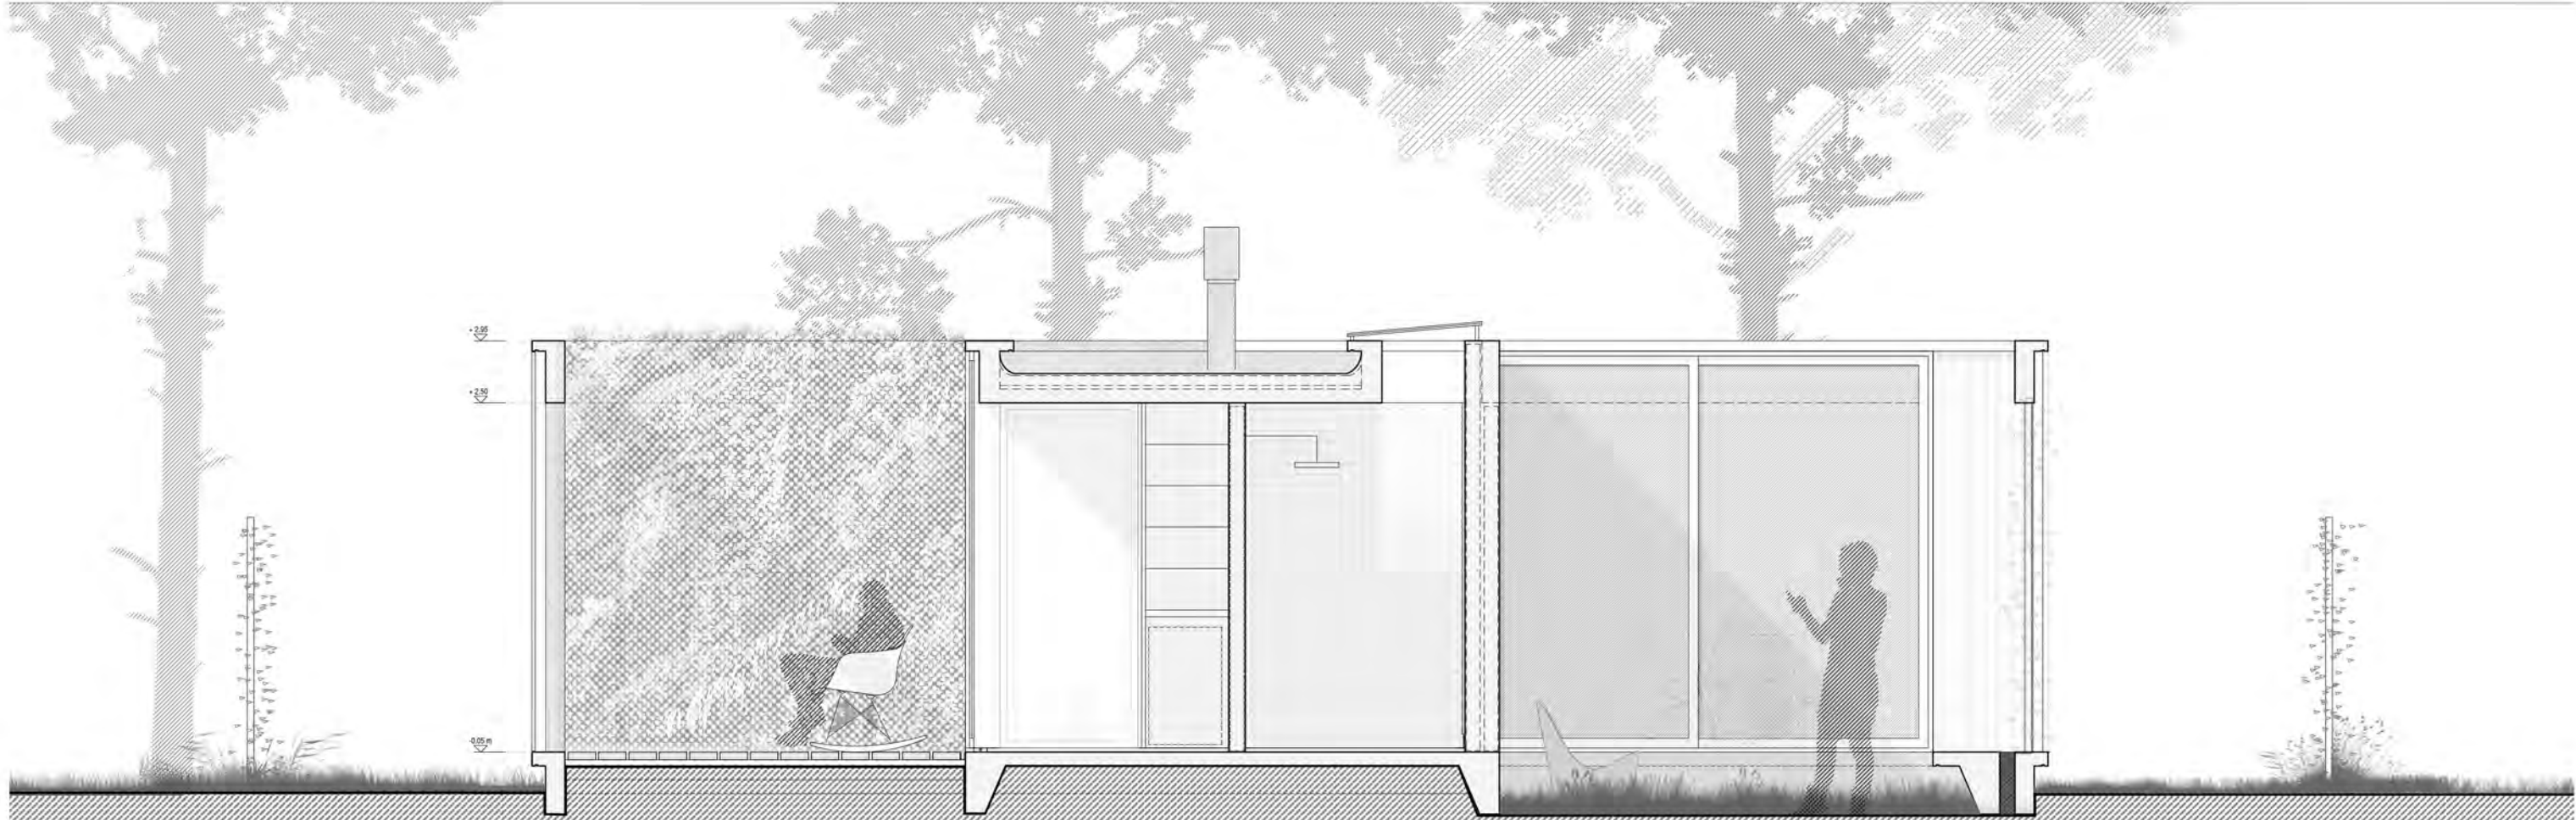


CORTE B-B
ESC. 1/50

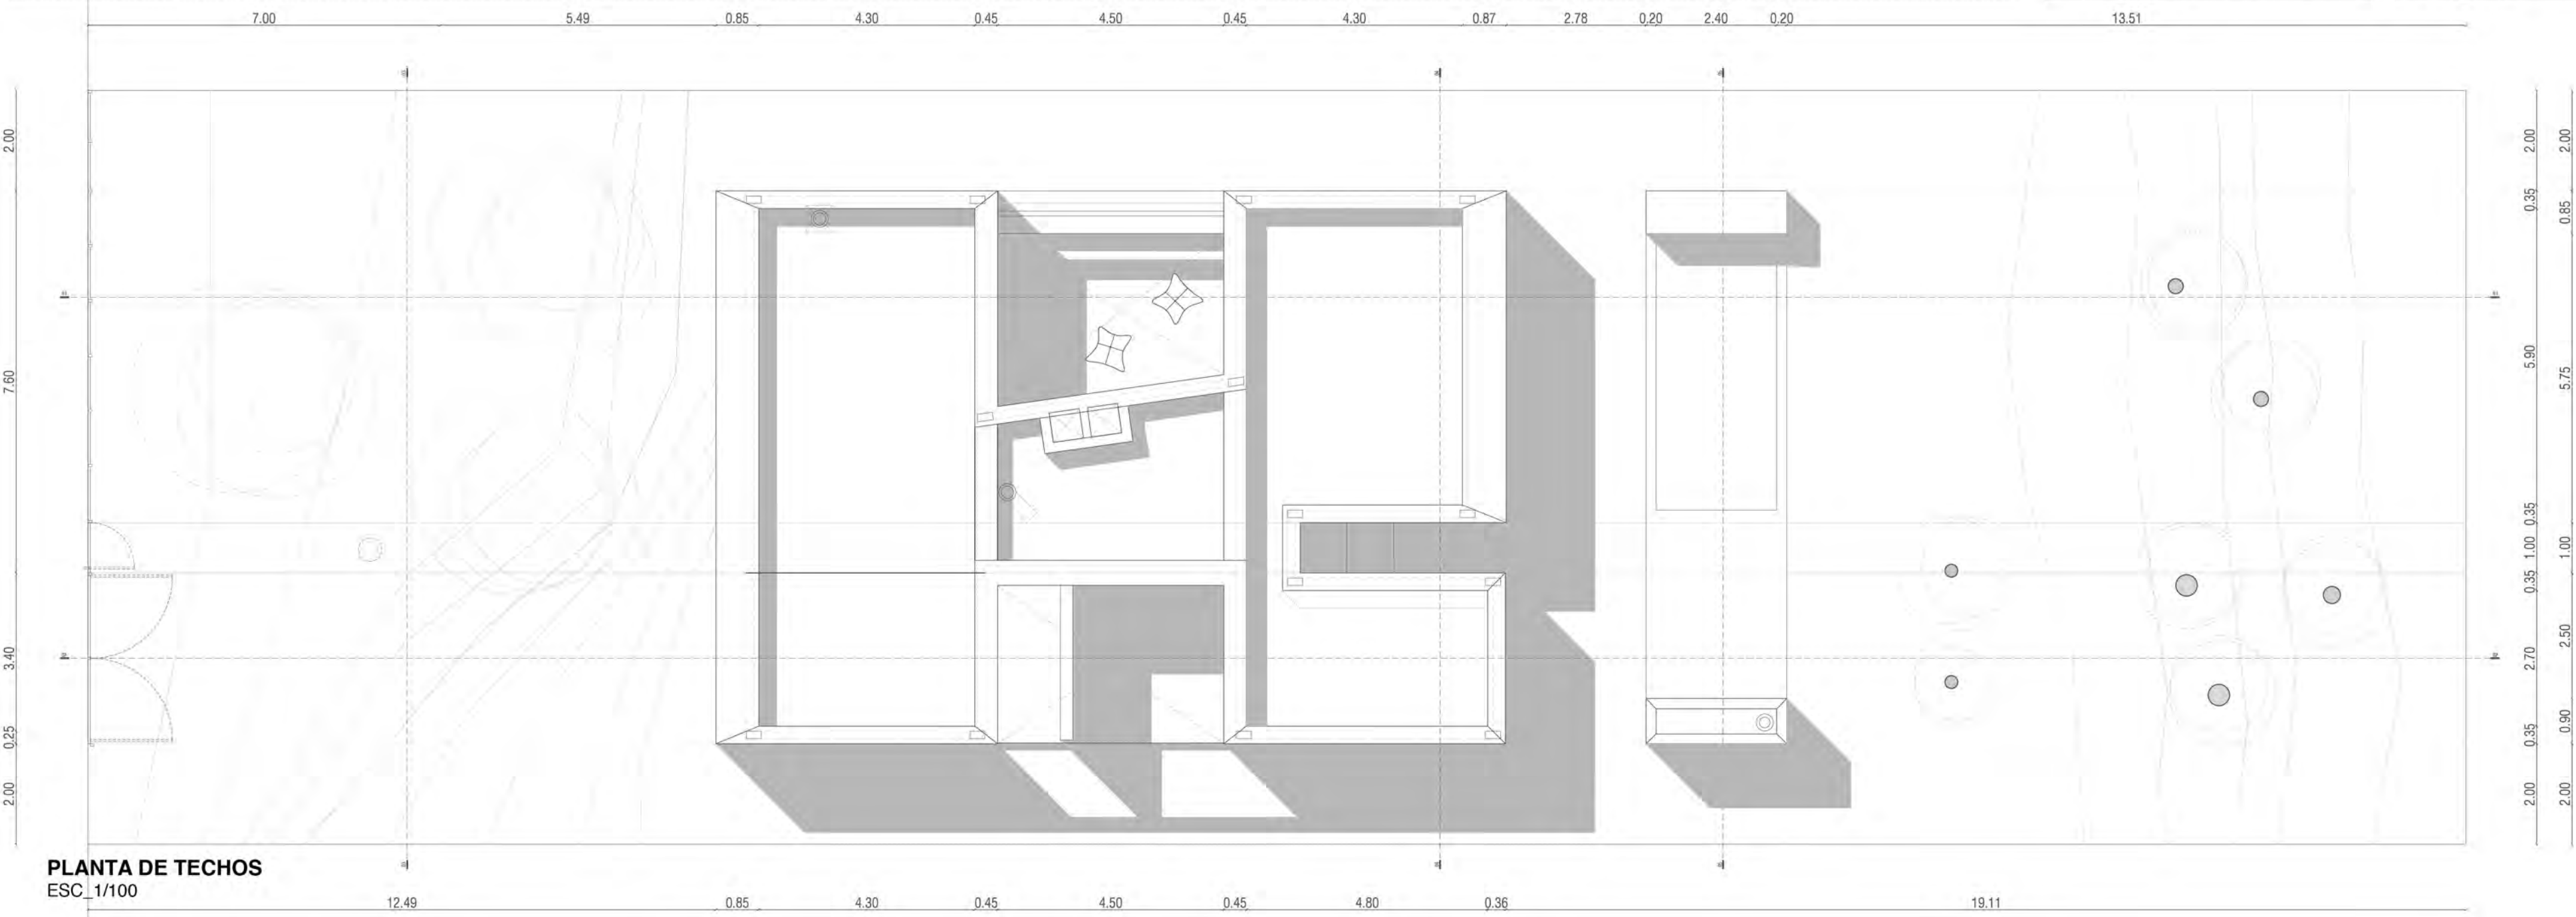


PLANTA DE TECHOS
ESC. 1/100

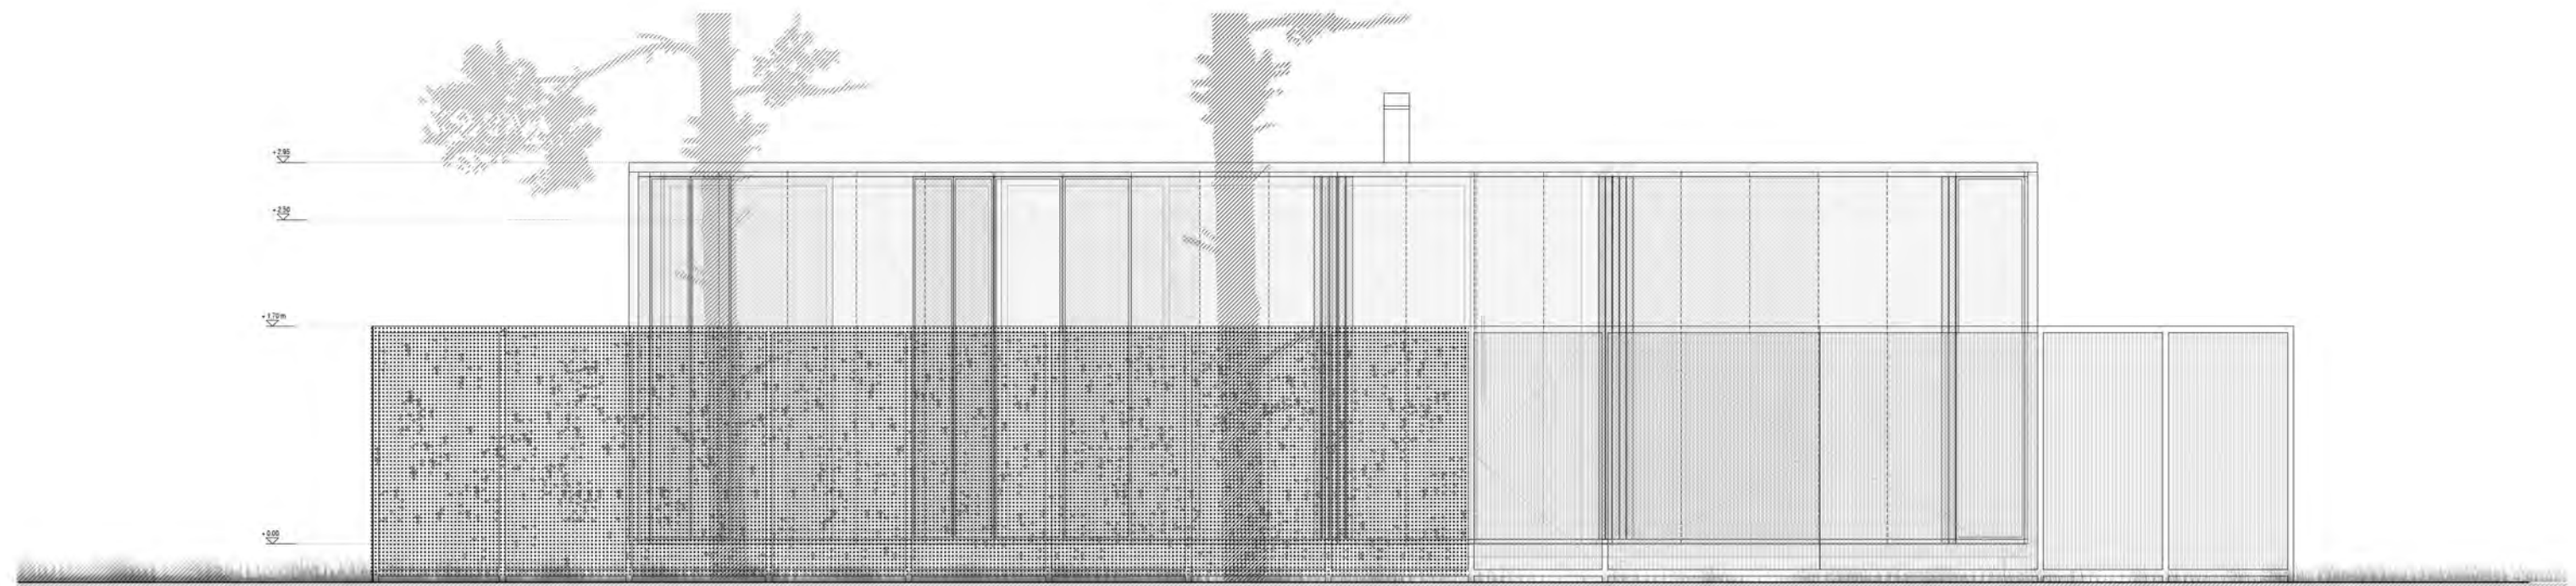


FACHADA NOROESTE
ESC. 1/50

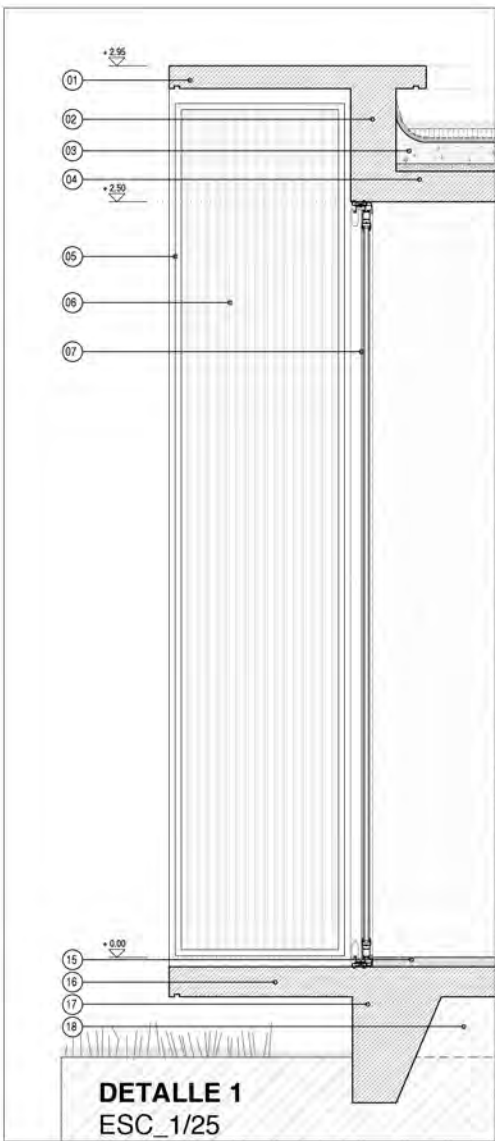


DETALLE 1
ESC. 1/25

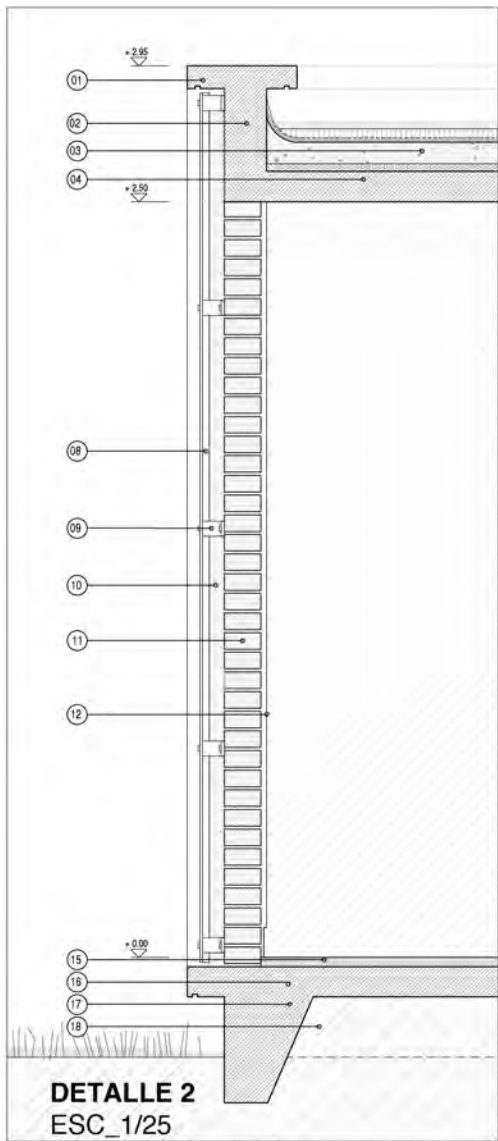

DETALLE 2
ESC. 1/25

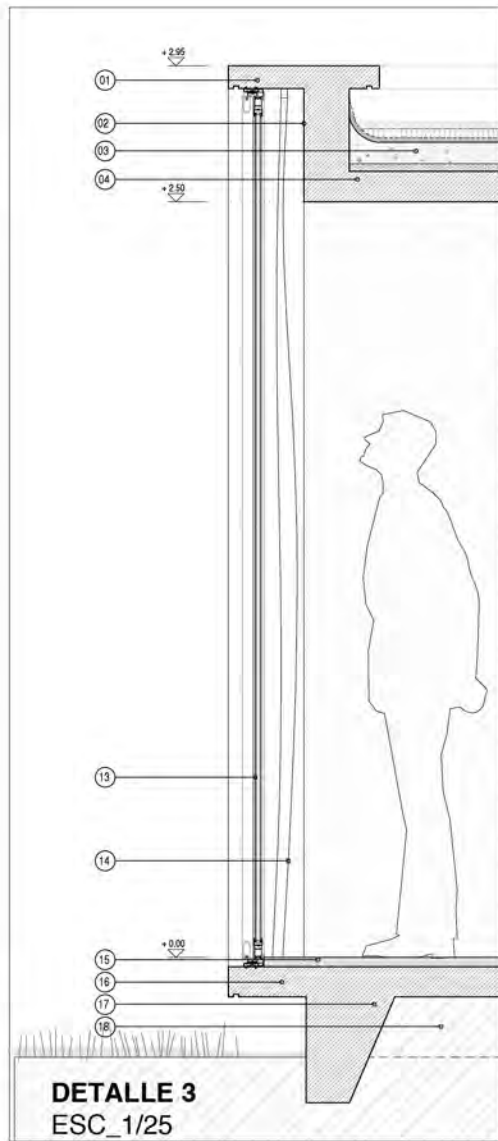

DETALLE 3
ESC. 1/25

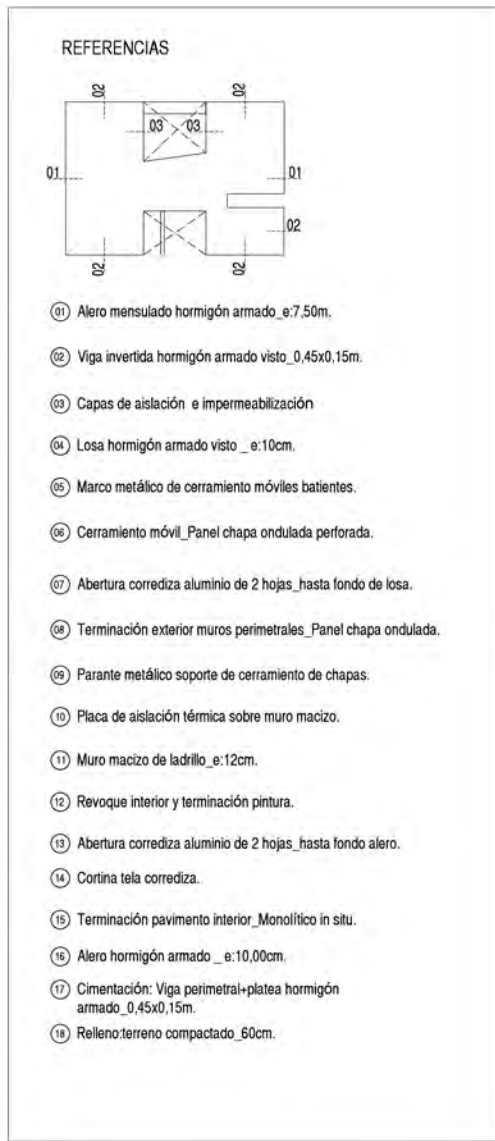


CUADRO DE ÁREAS	
Área construida interior	M2
ESTAR/COMEDOR	30
COCINA	7,30
DORMITORIOS	41,00
BAÑO COMPLETO	3,60
BAÑO SOCIAL	2,40
CIRCULACIONES	14,00
MUROS	10,60
TOTAL	108,9


Área exterior	M2
ÁREA CONSTRUIDA	44,5
ÁREA TRANSITABLE	41,4
TOTAL	85,9



Esquema Estructural

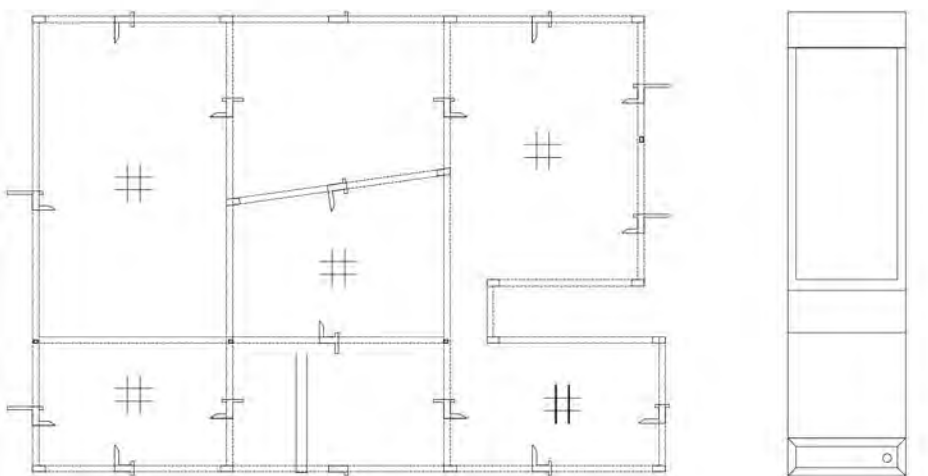

FACHADA SURESTE
ESC. 1/50

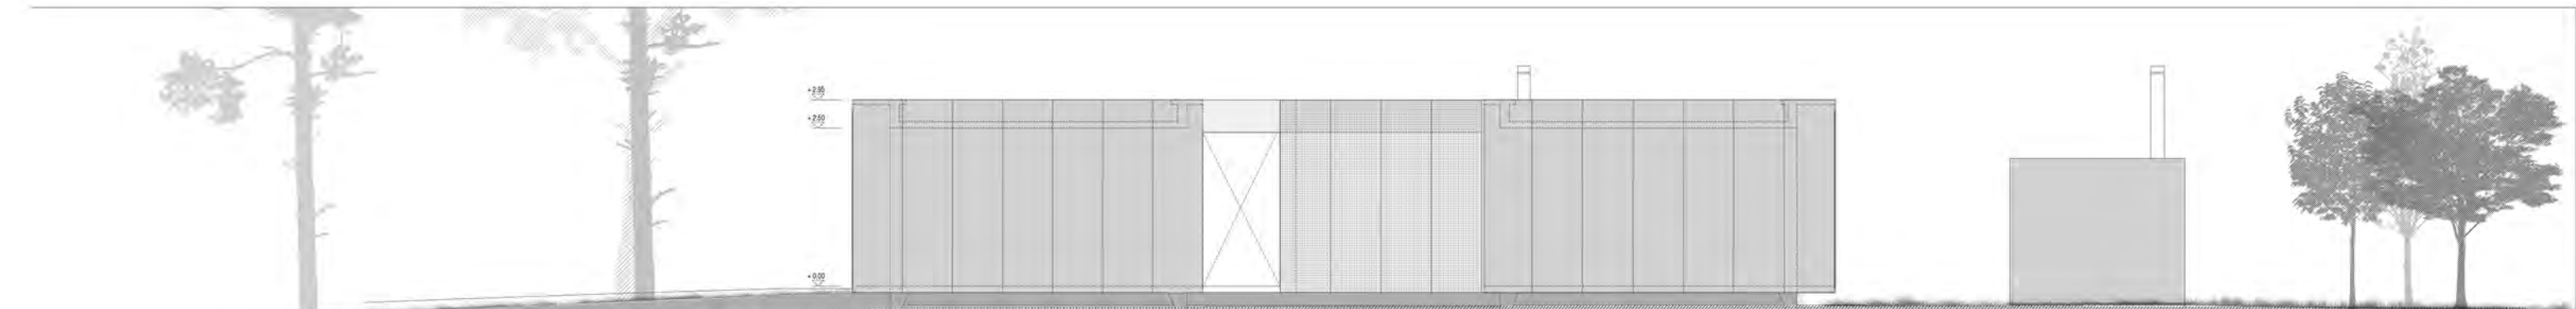

FACHADA SUROESTE
ESC. 1/100