
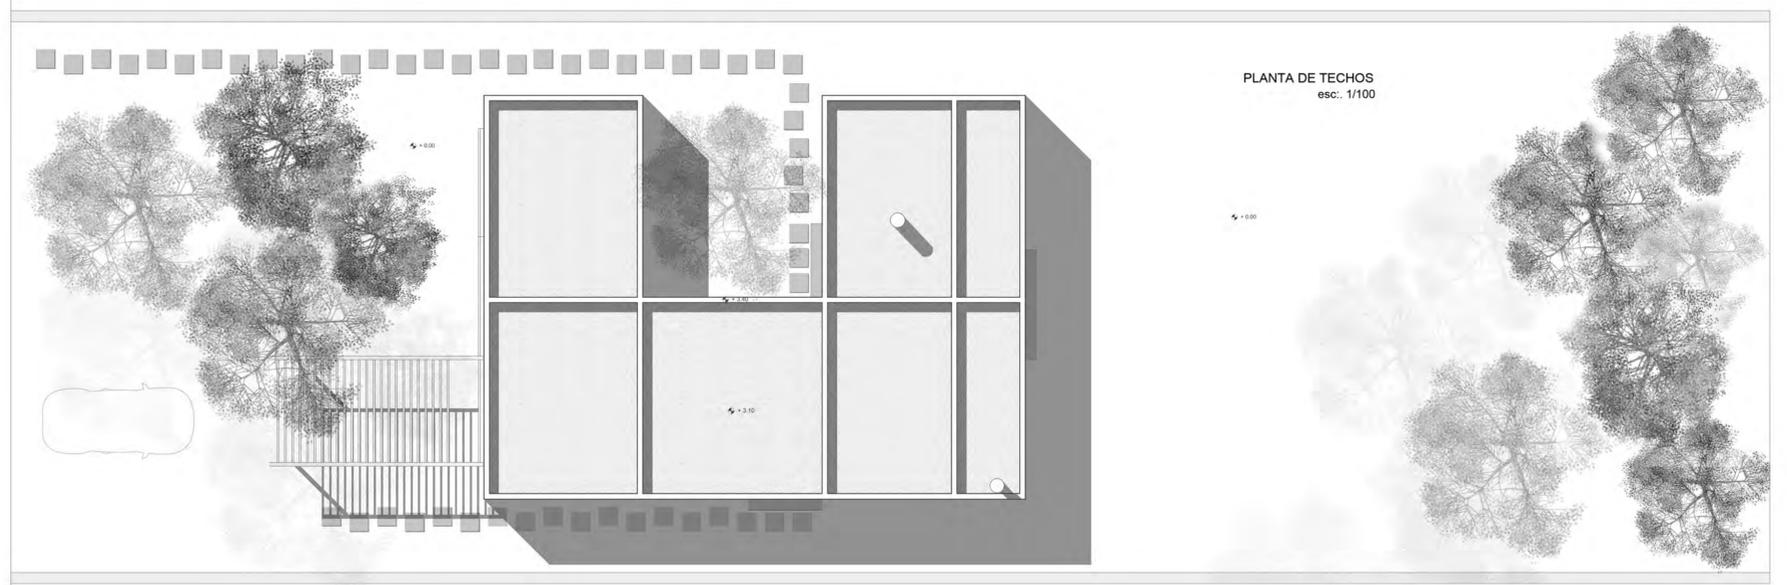


PLANTA  
esc.: 1/50

Cuadro de Areas	
Area construida interior máxima	M2
ESTAR/COMEDOR	27
COCINA	7
DORMITORIOS	35,8
BAÑO COMPLETO	8,5
BAÑO SOCIAL	0
CIRCULACIONES	13,5
ESCALERAS Y ESPACIOS DE MULTIPLES ALTURAS	0
ALEROS, VOLADOS Y BALCONES	0
MUROS Y ELEMENTOS VERTICALES	18,1
<b>TOTAL</b>	<b>109,9</b>
Area construida exterior	M2
<b>TOTAL</b>	<b>44</b>

Cuadro de Forestación	
ARBOLES	
TIPO	CANTIDAD
CIPRÉS CALVO	7
FRUTALES	3
ALAMO	1

PLANTA DE ESTRUCTURA  
esc.: 1/100

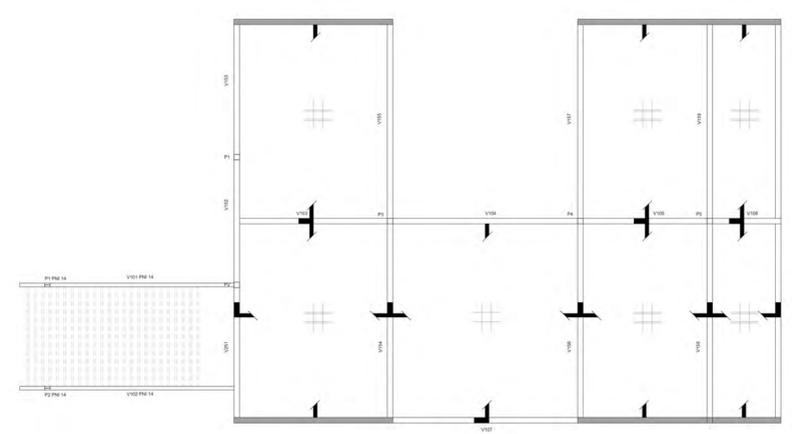

PLANTA DE TECHOS  
esc.: 1/100




CORTE A-A  
esc.: 1/50



CORTE B-B  
esc.: 1/50



FACHADA NE  
esc.: 1/50

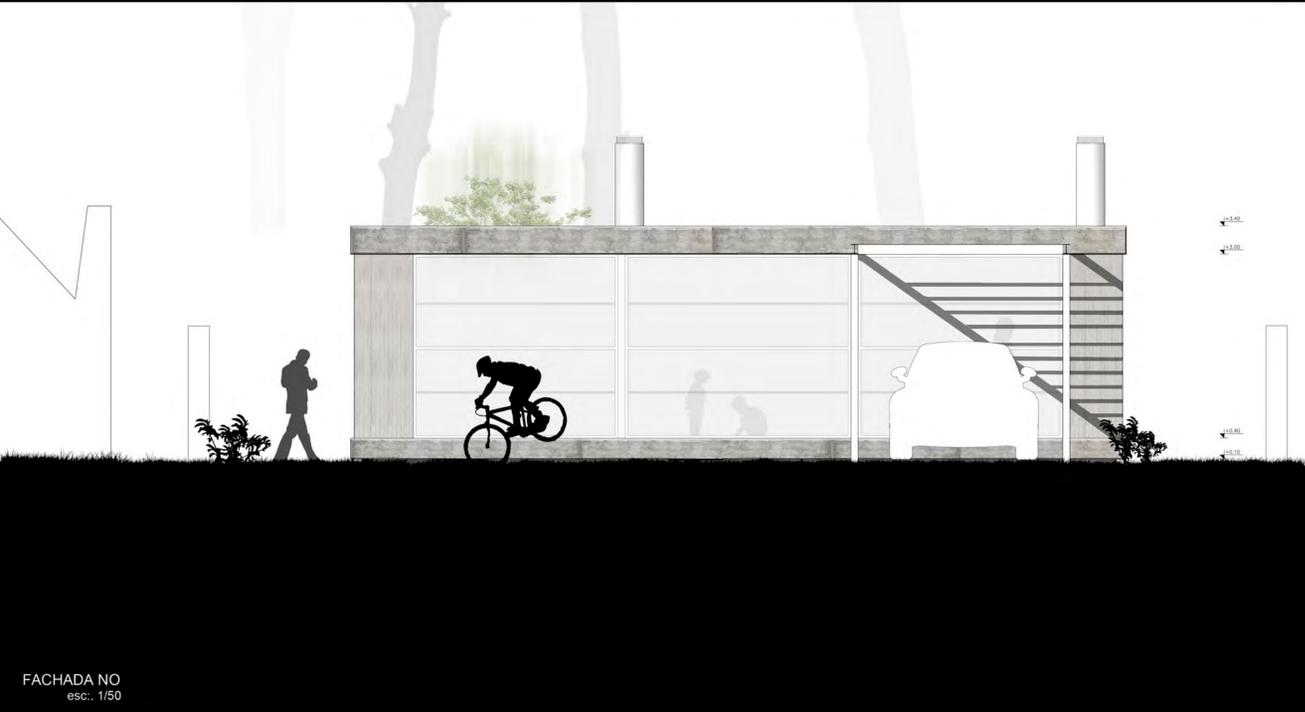

FACHADA NO  
esc.: 1/50



FACHADA SE  
esc.: 1/50