



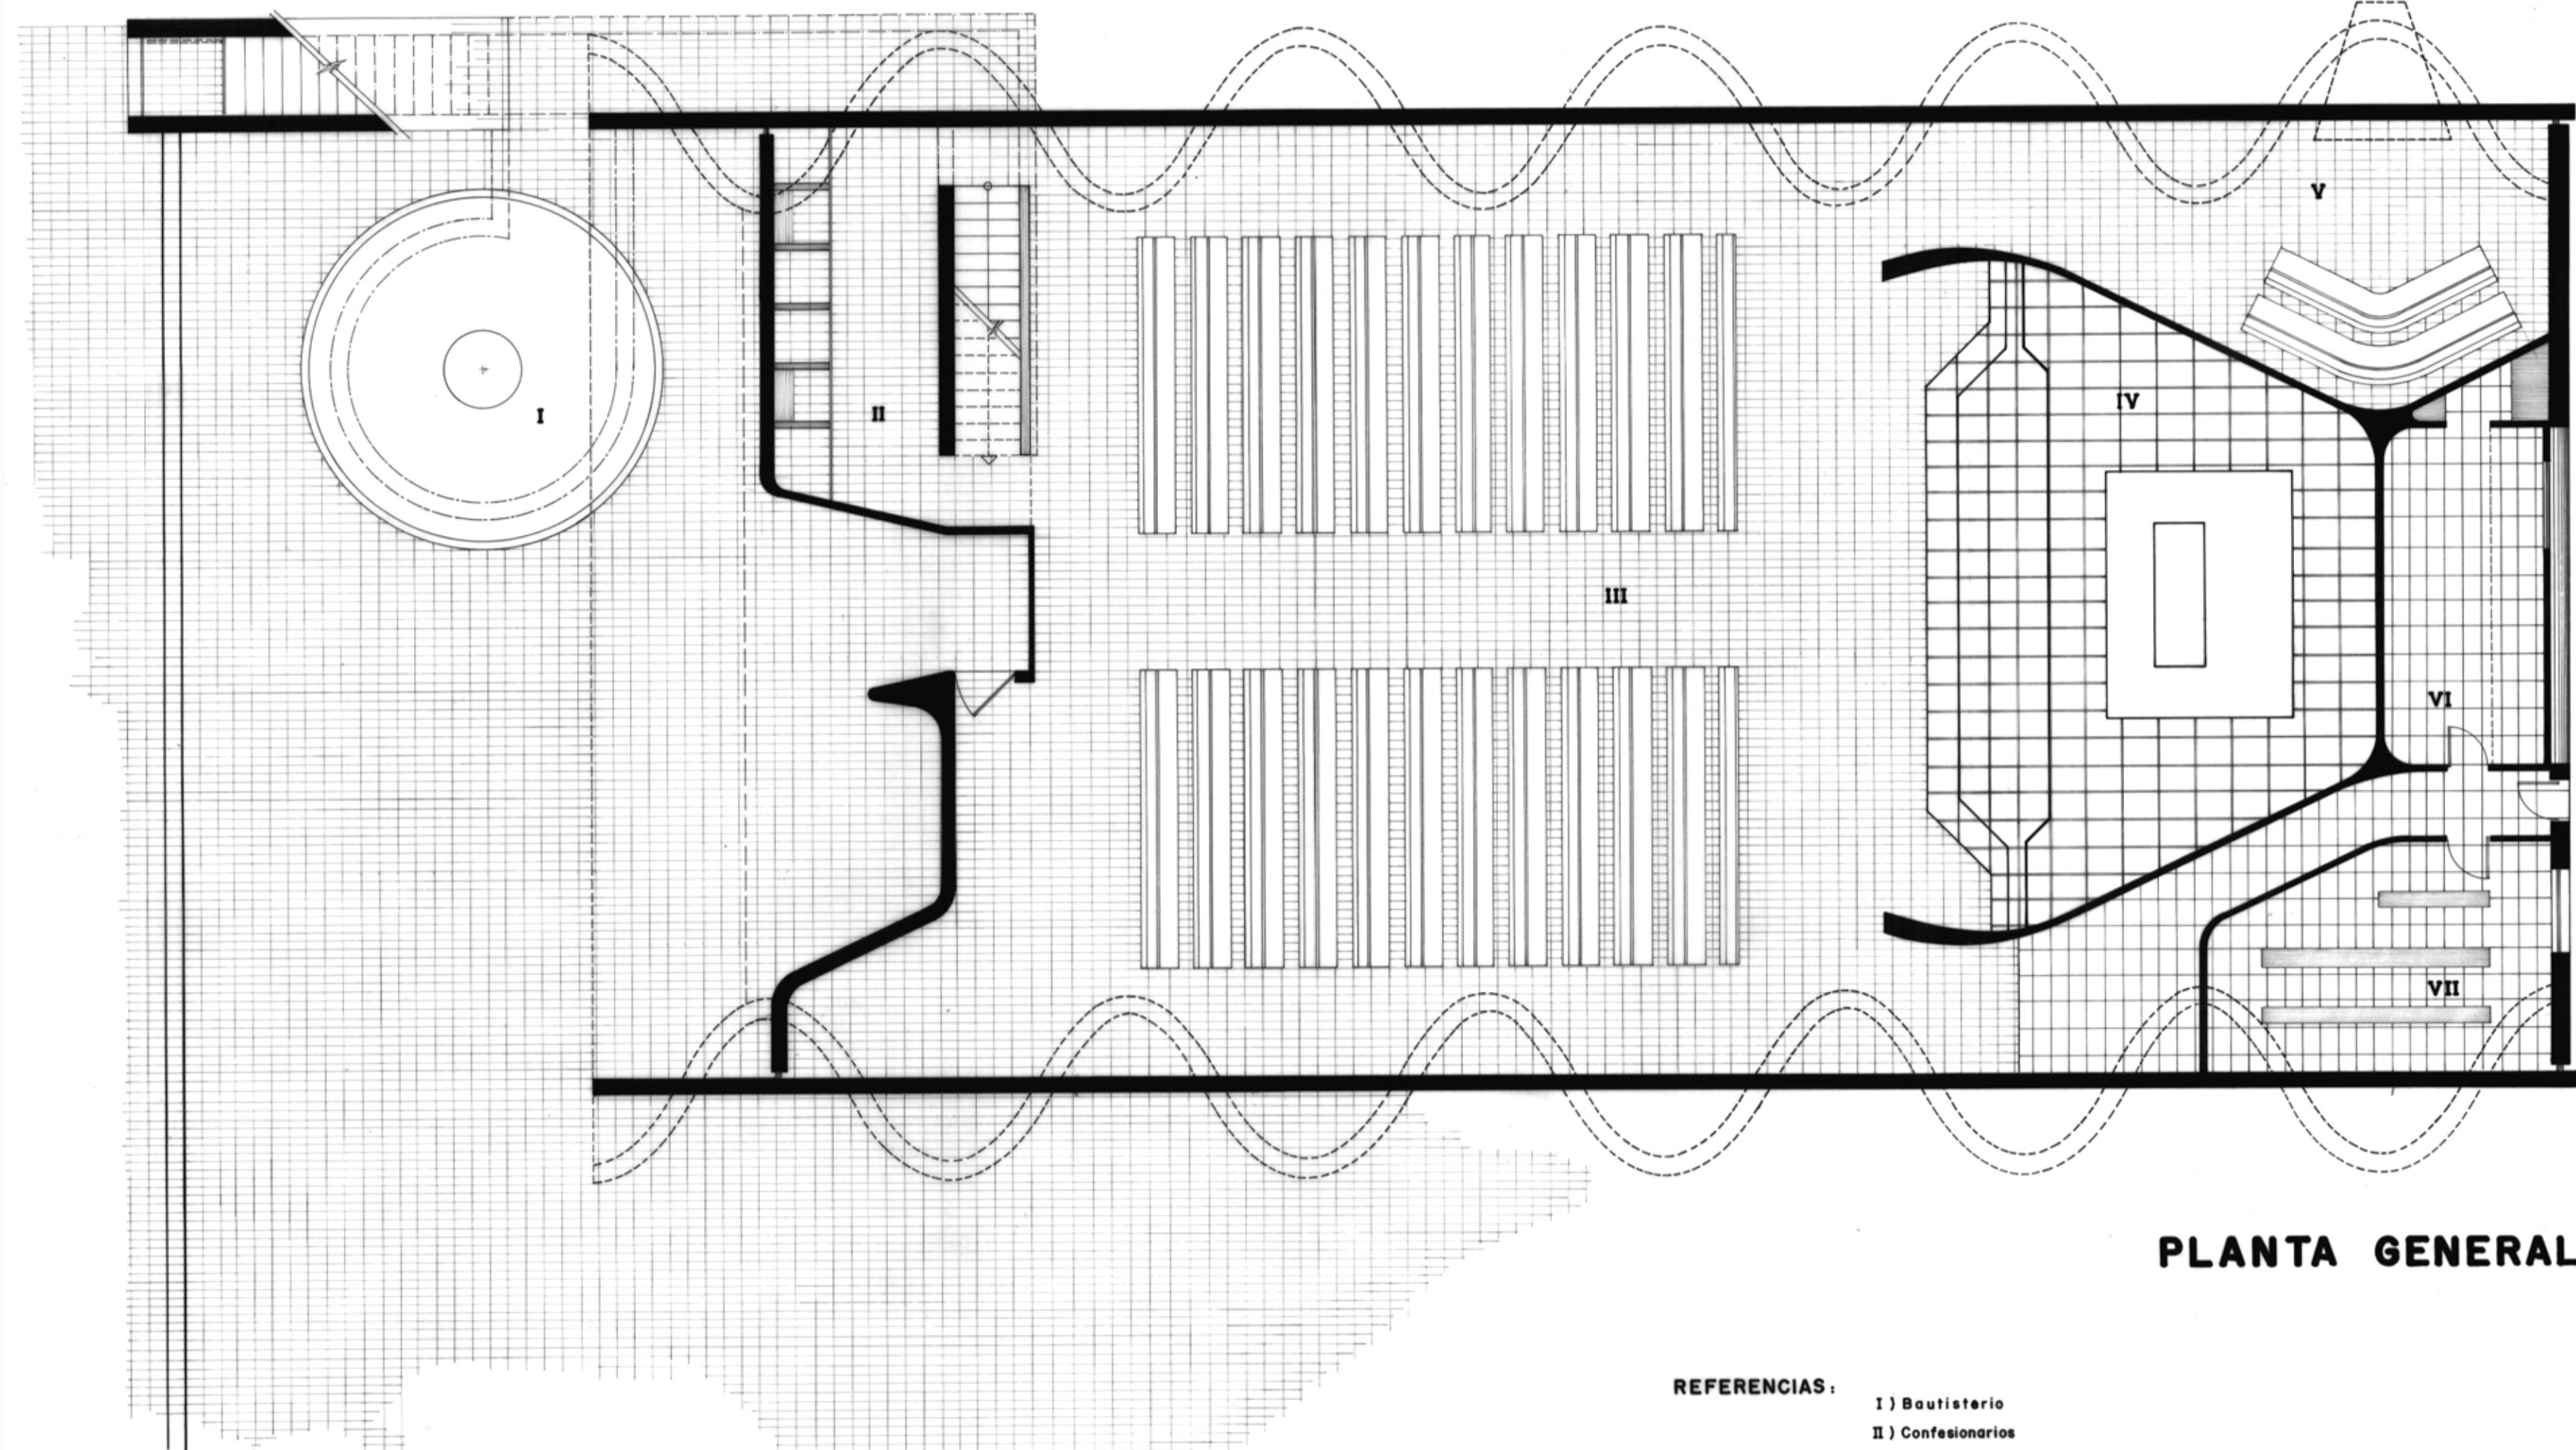


PLANTA GENERAL

- REFERENCIAS:
- I) Bautisterio
 - II) Confesionarios
 - III) Nave
 - IV) Presbiterio
 - V) Capilla de la Virgen
 - VI) Sacristía
 - VII) Antecapilla
 - VIII) Campanario

IGLESIA DE ATLANTIDA





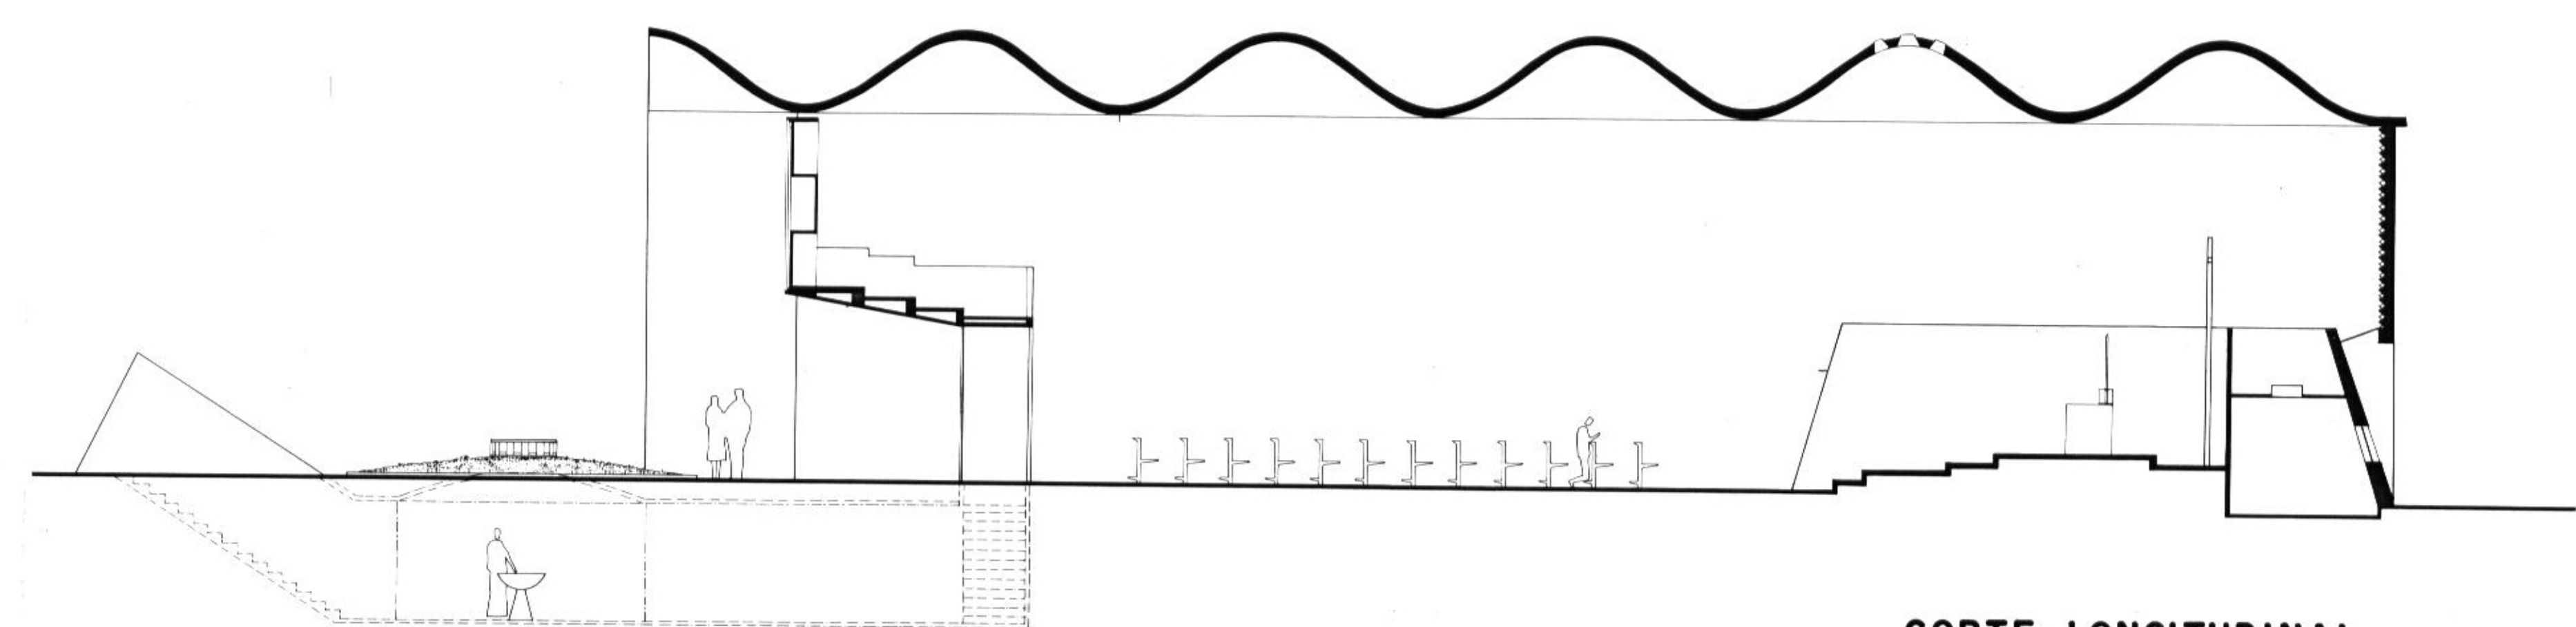


CORTE LONGITUDINAL

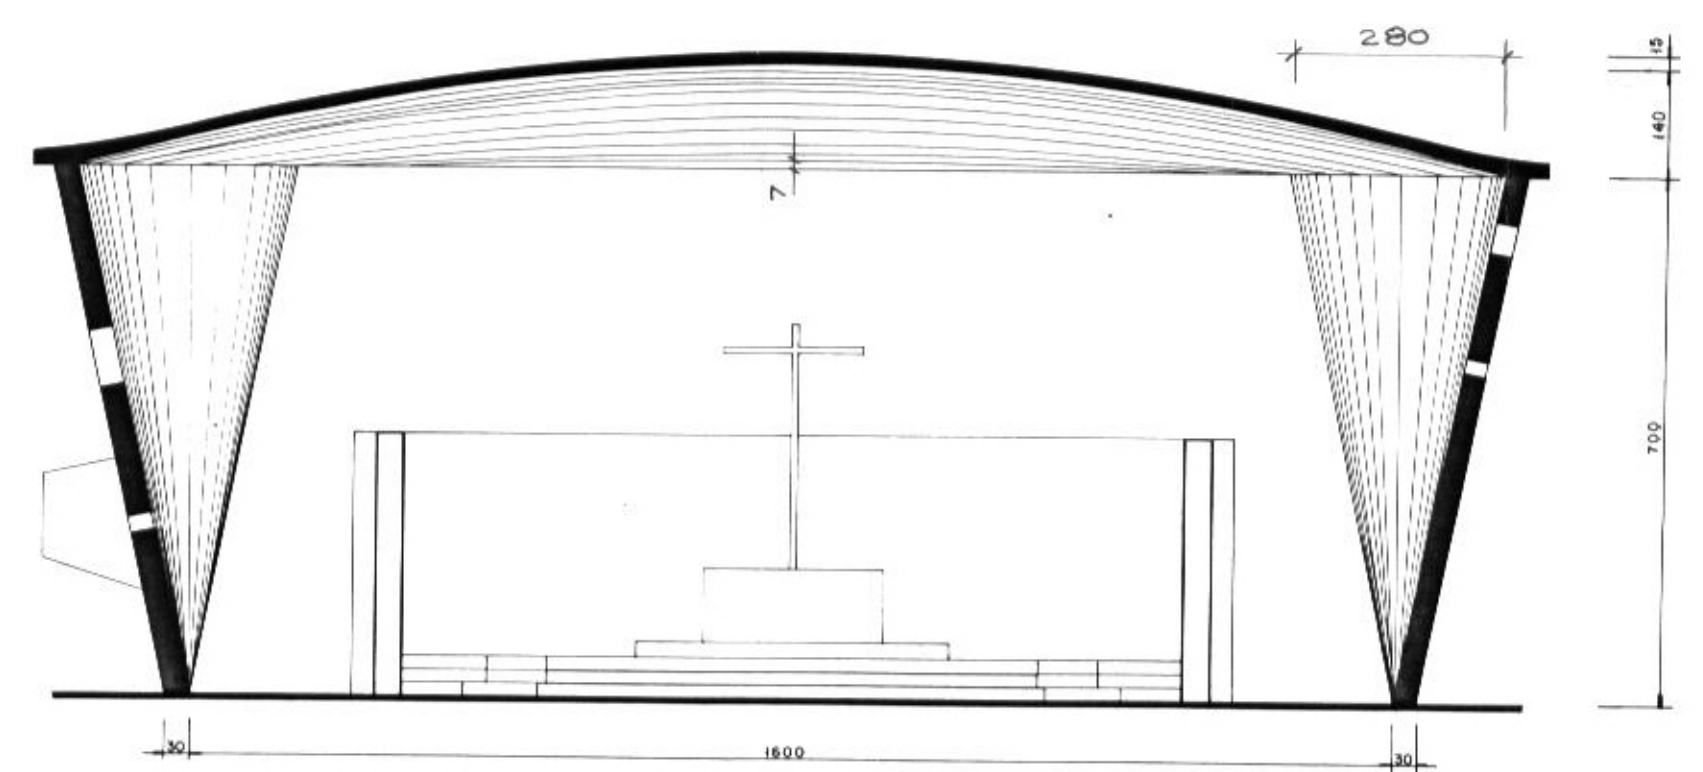


CORTE TRANSVERSAL

IGLESIA DE ATLANTIDA

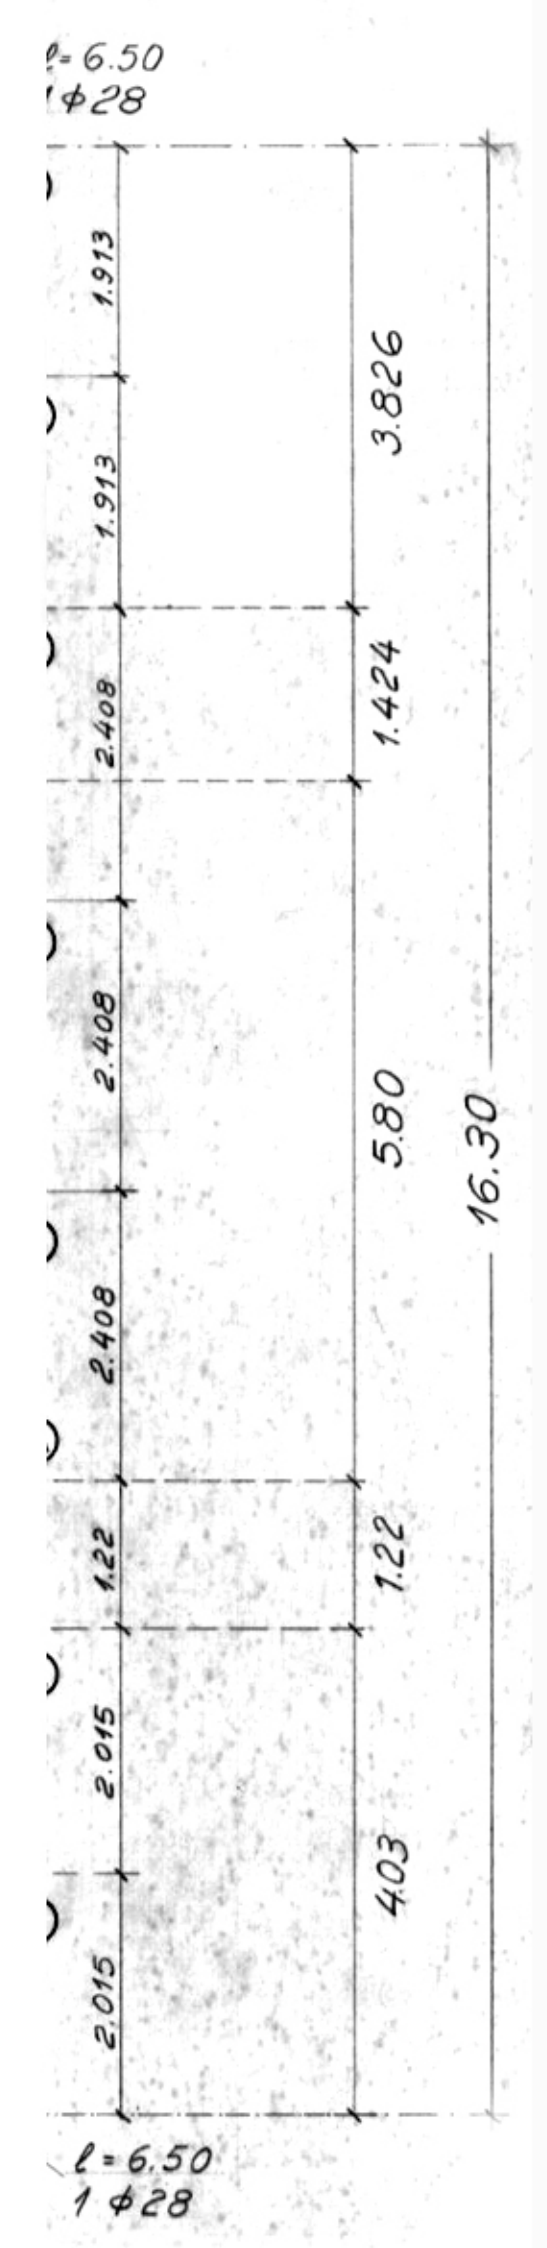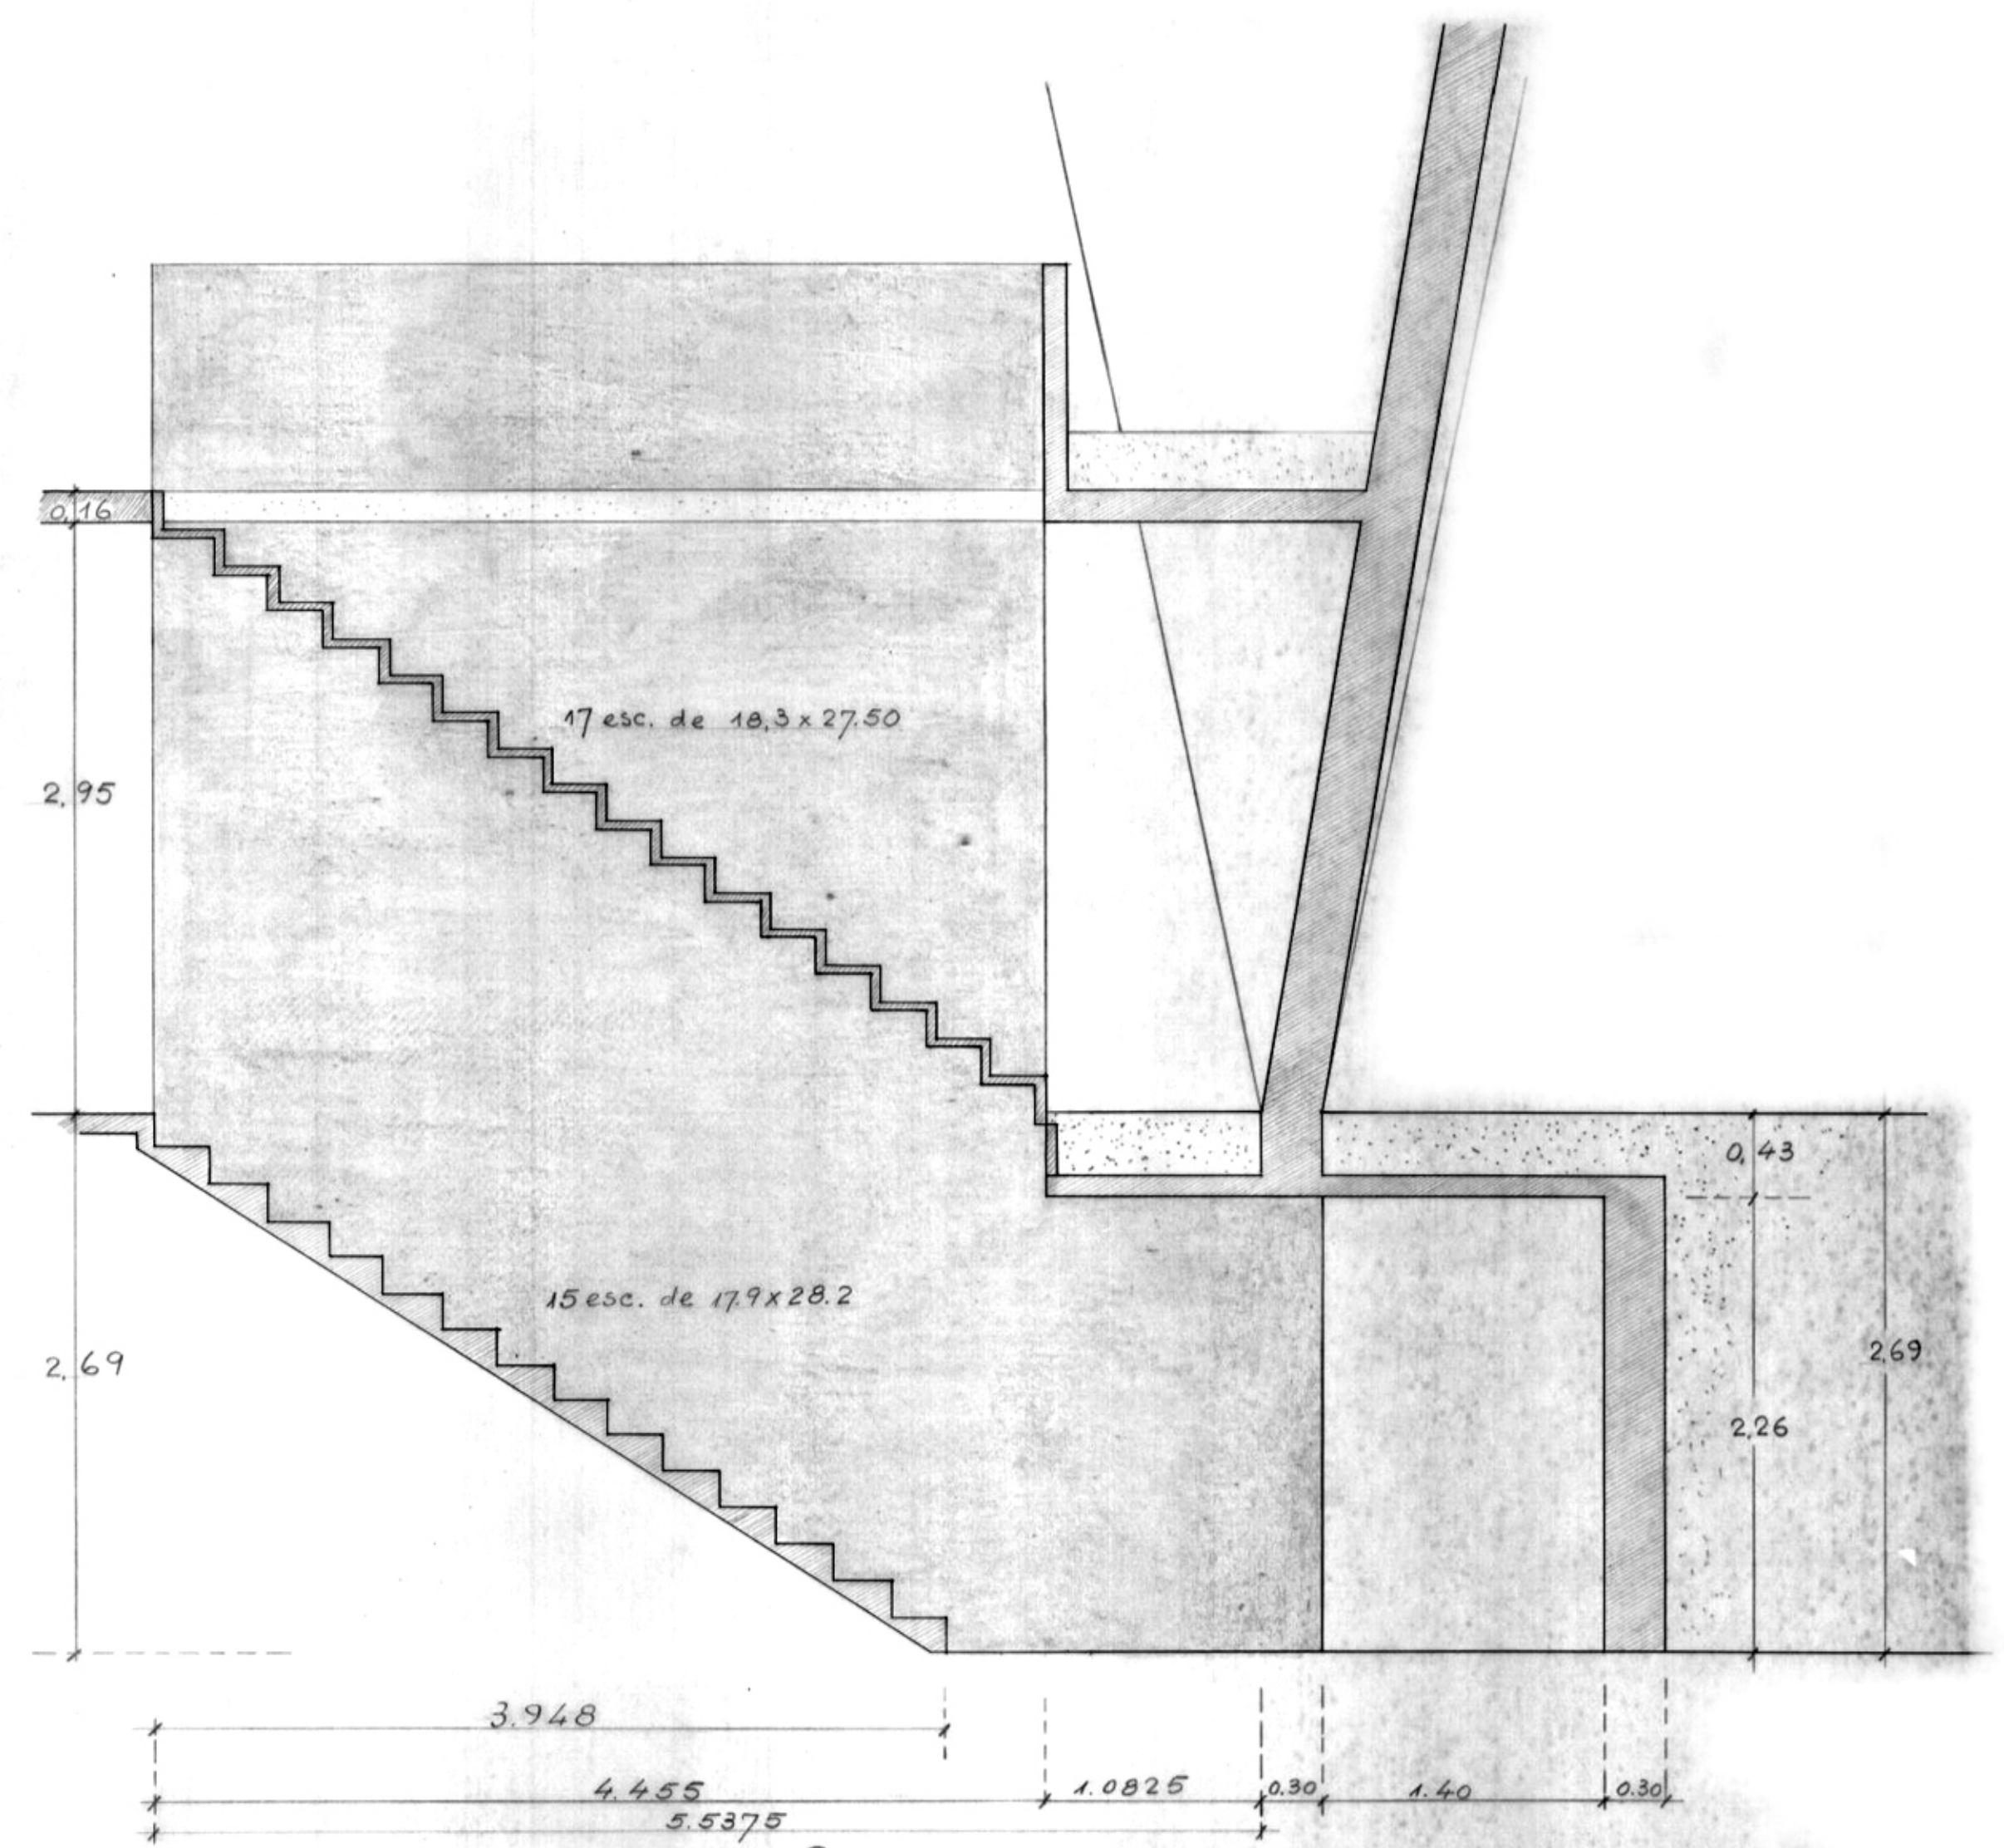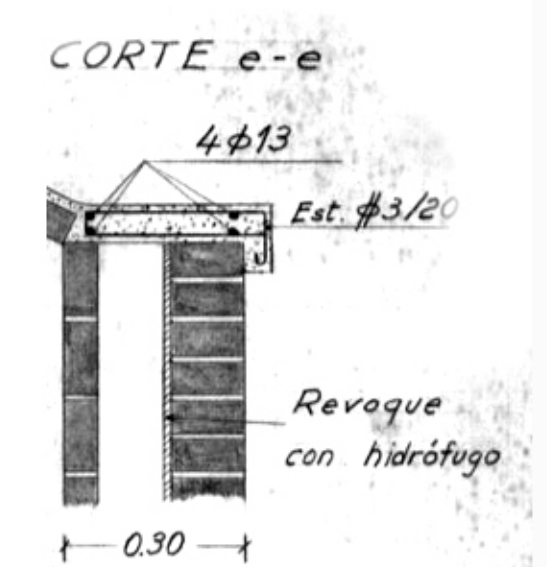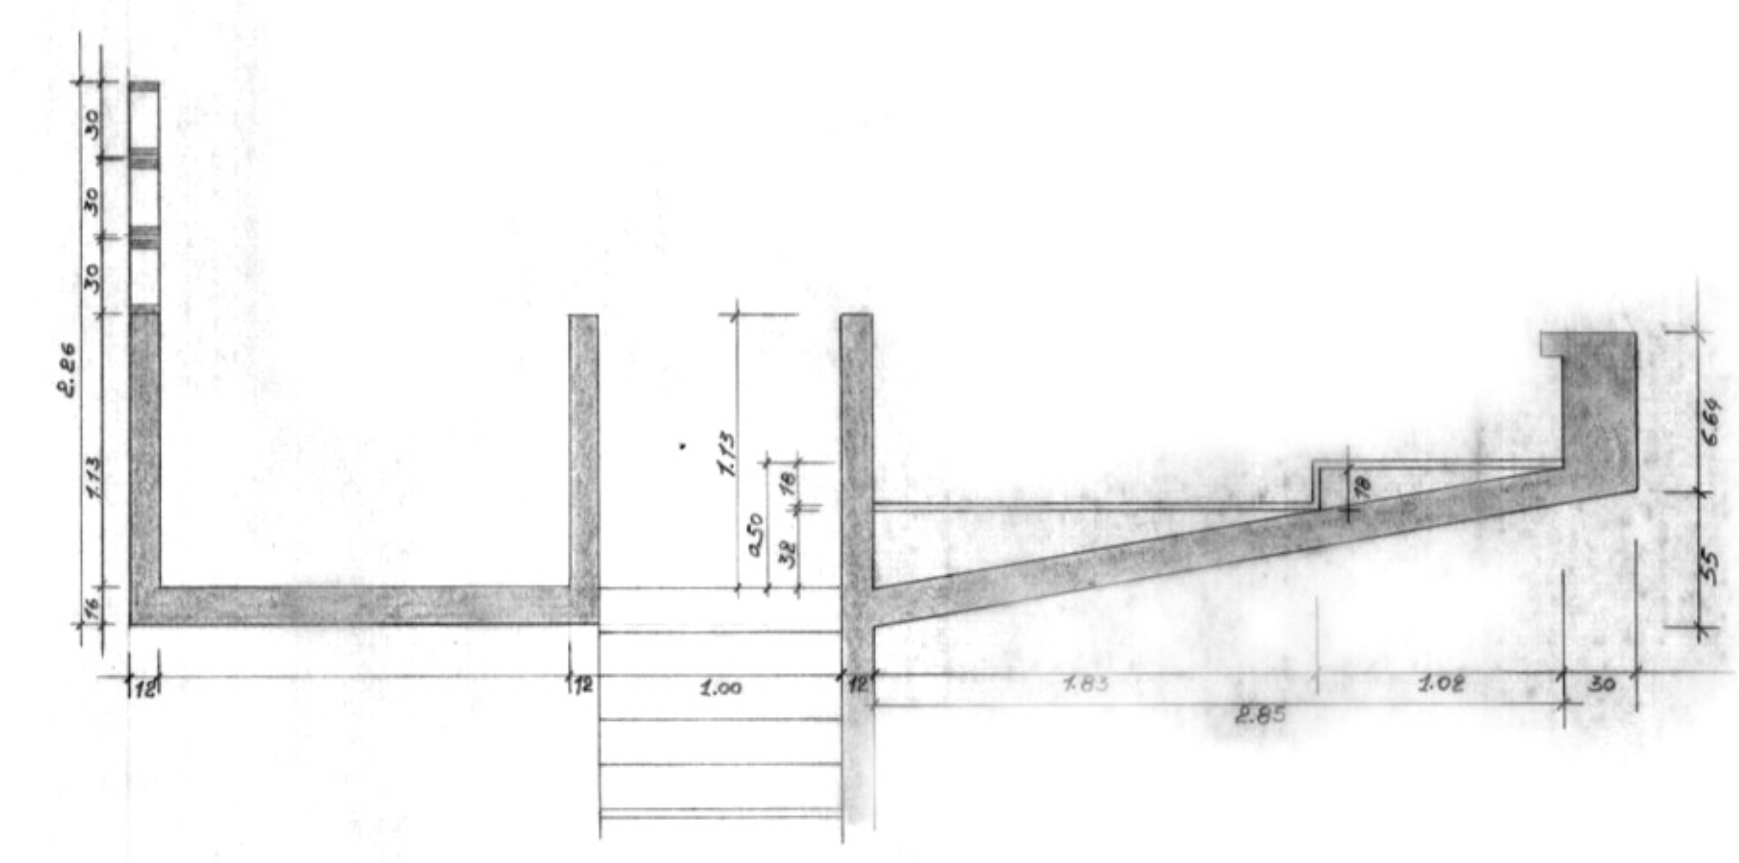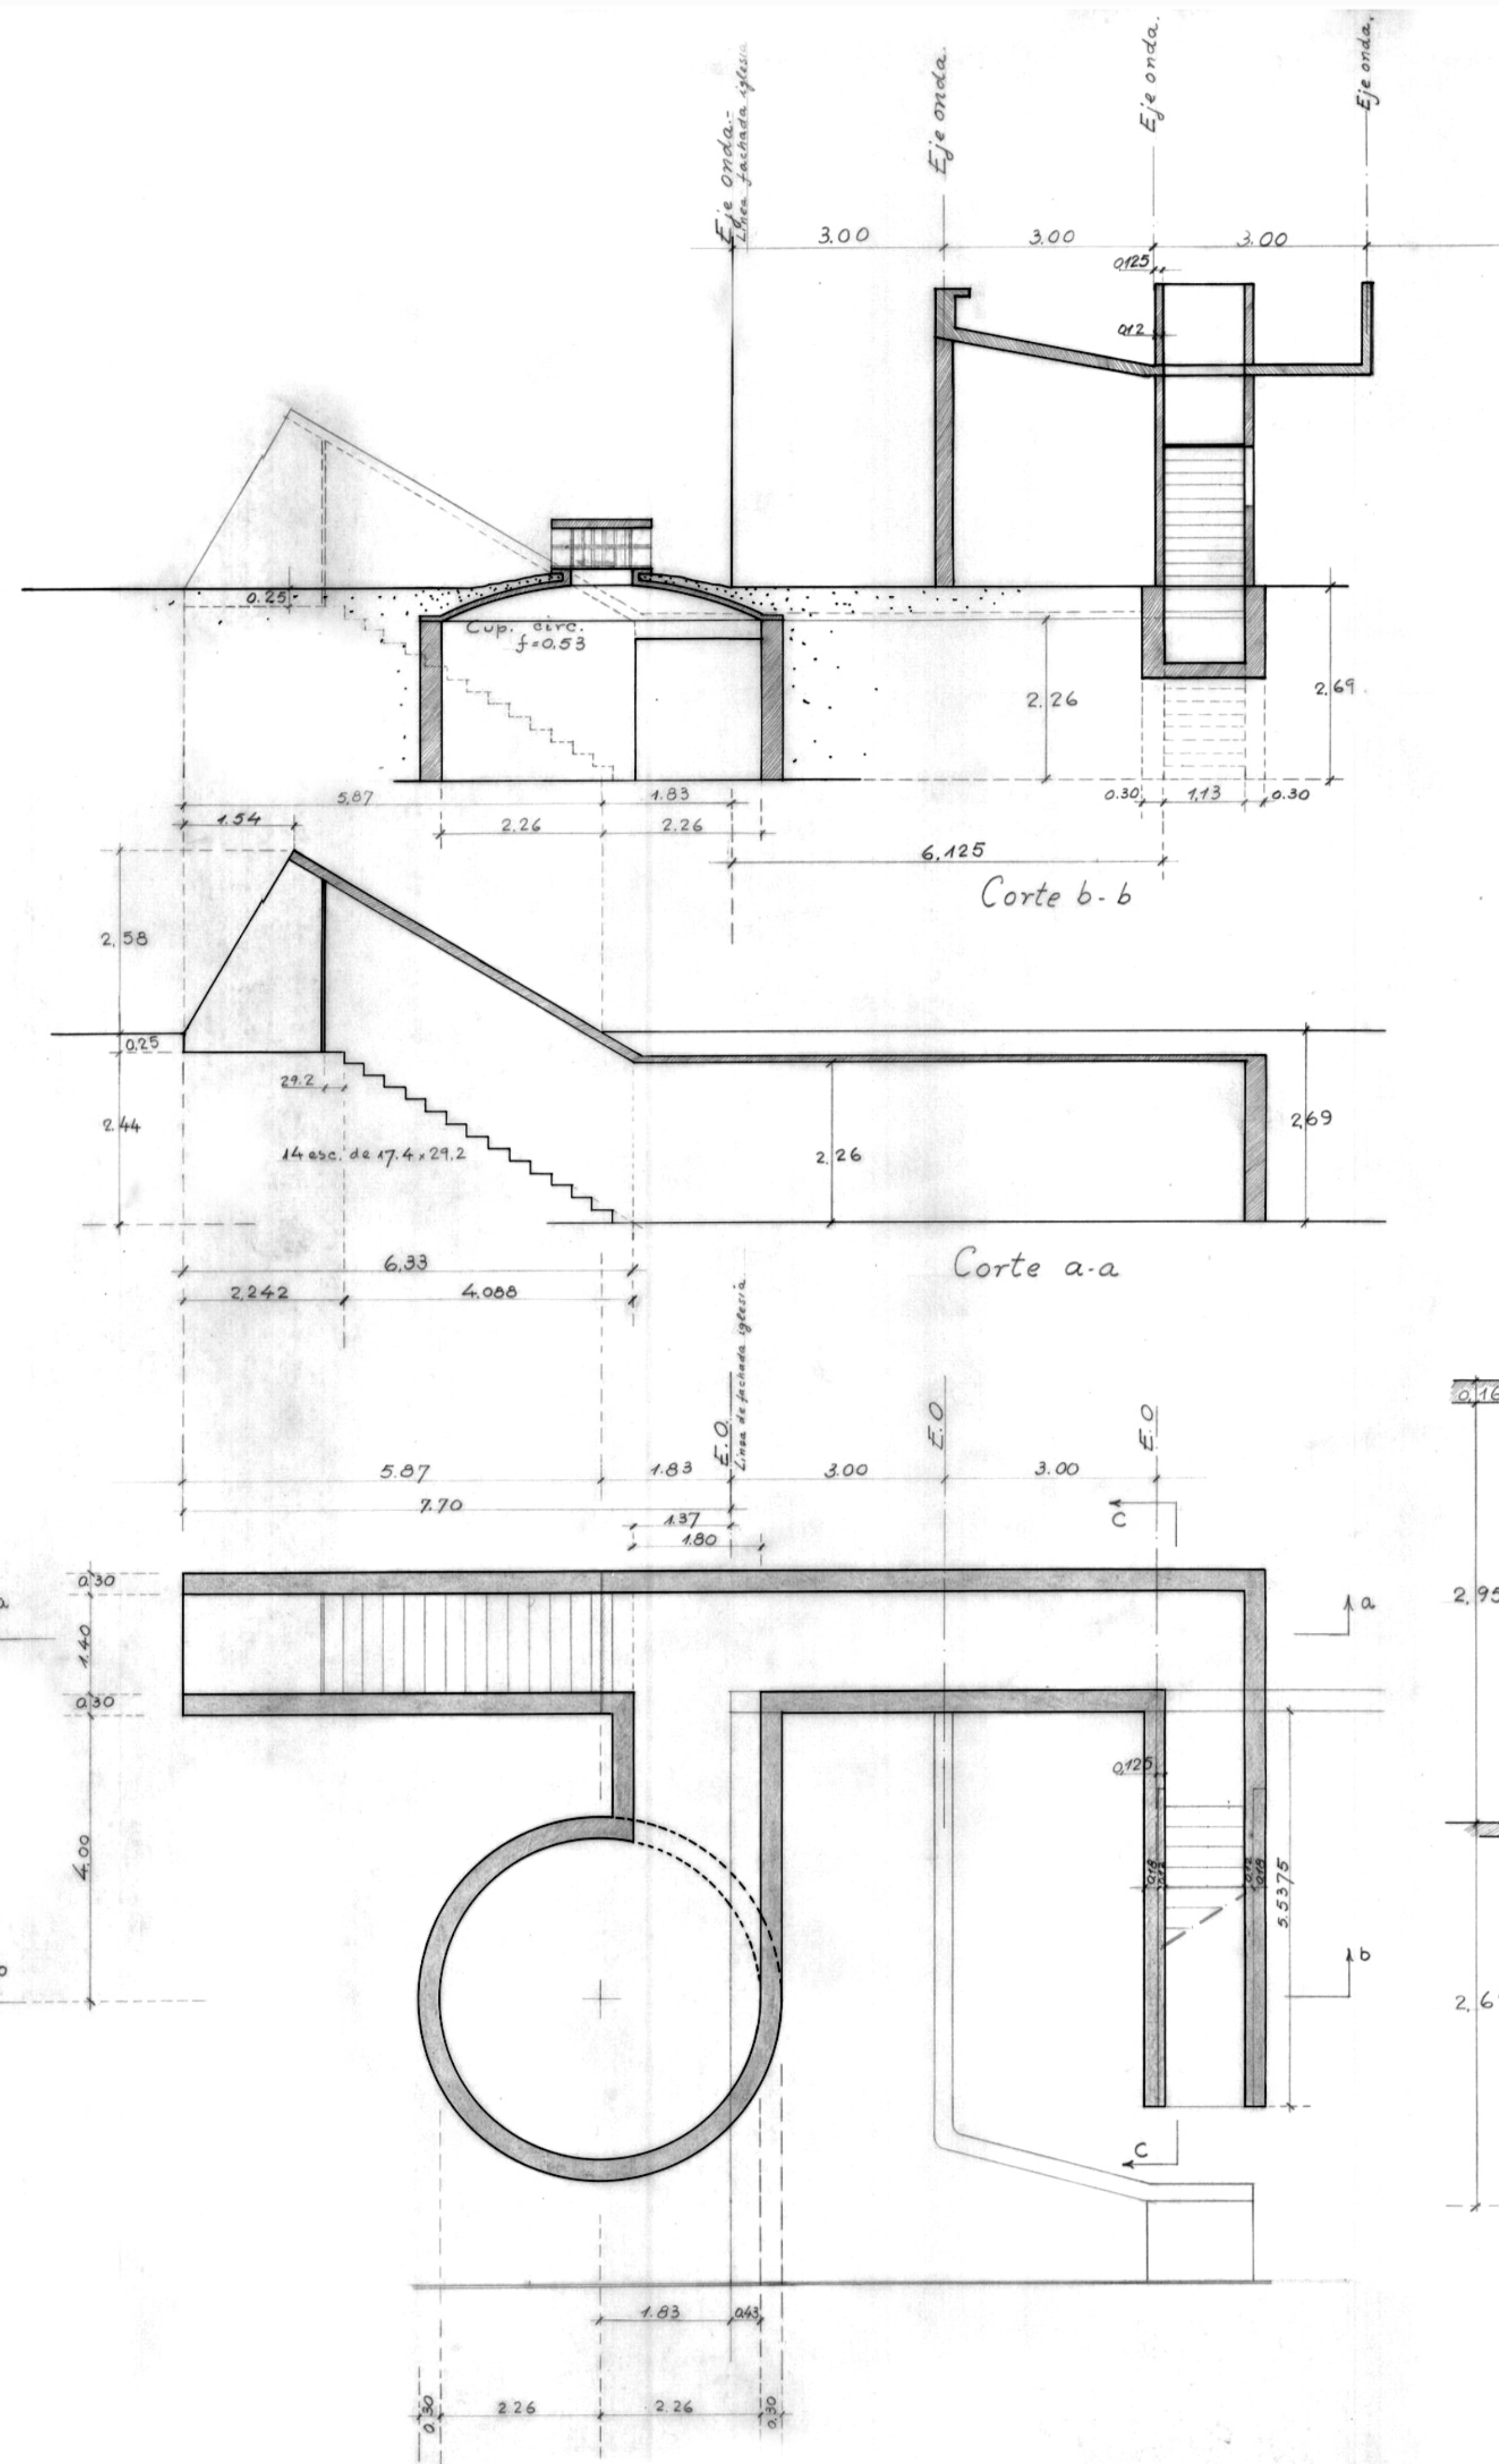

IGLESIA PARROQUIAL DE ATLANTIDA		PC-1	fundaciones y
planos constructivos		esc.1/50-1/25	técnico
PROP.	tec.	cont.	



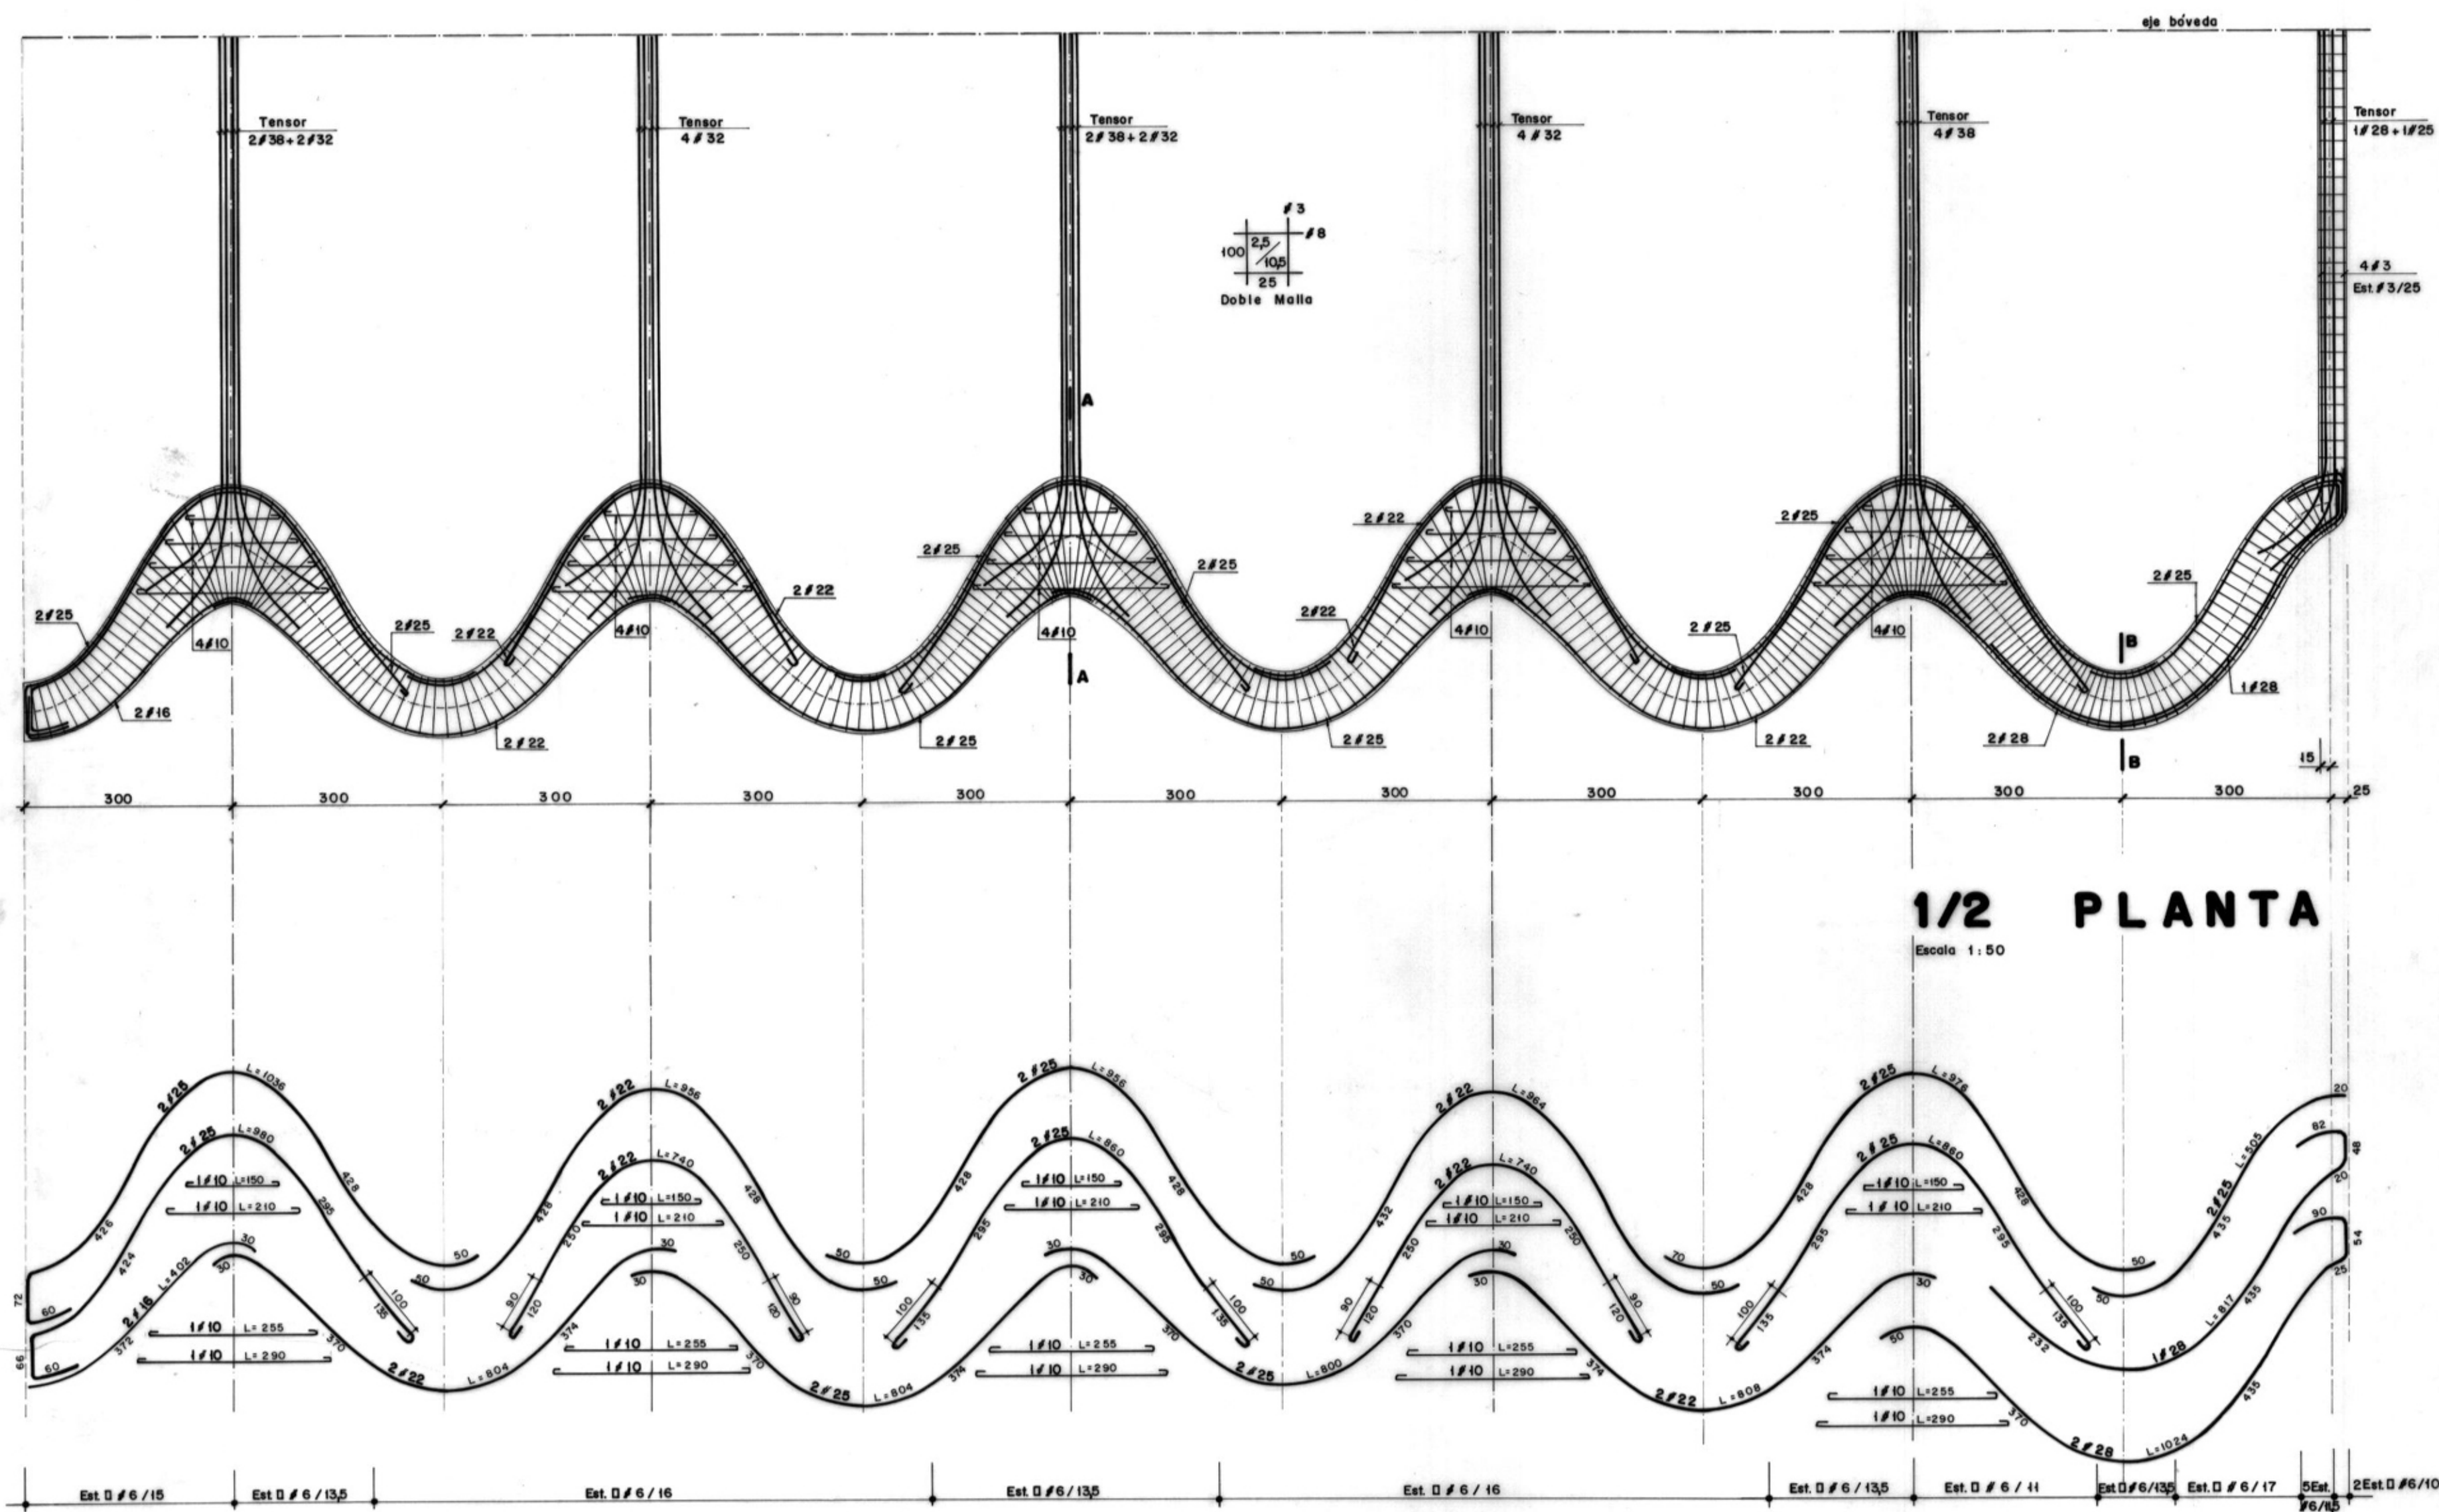


DESPIECE ARMADURA VIGA ALERO

MEDIA VIGA GENERICA

Escala 1:20

MEDIA VIGA EXTREMA

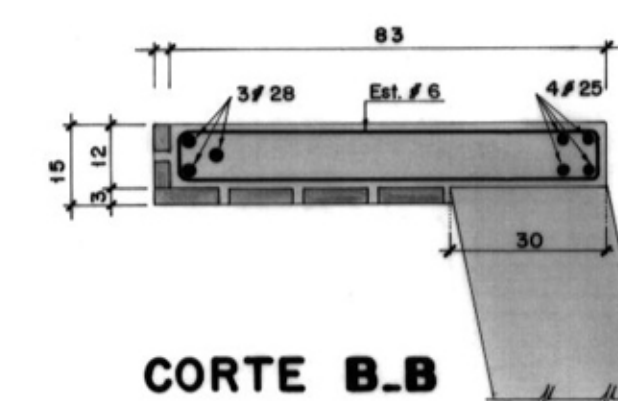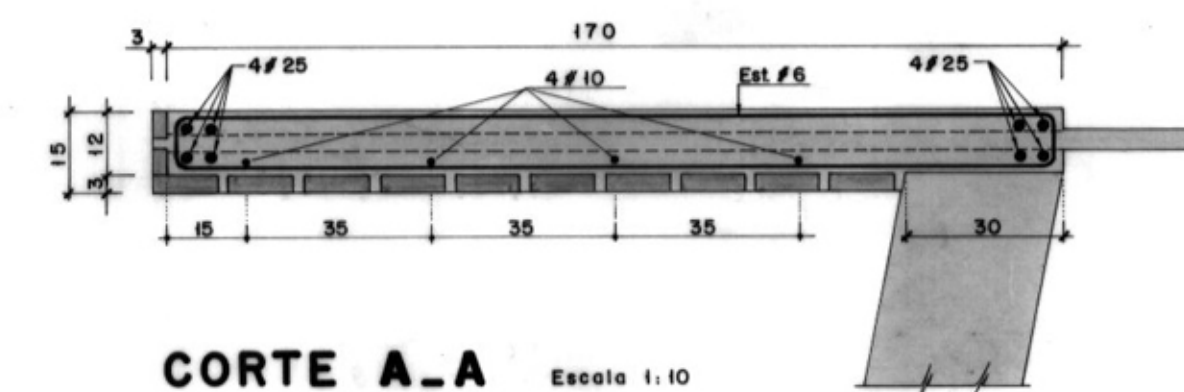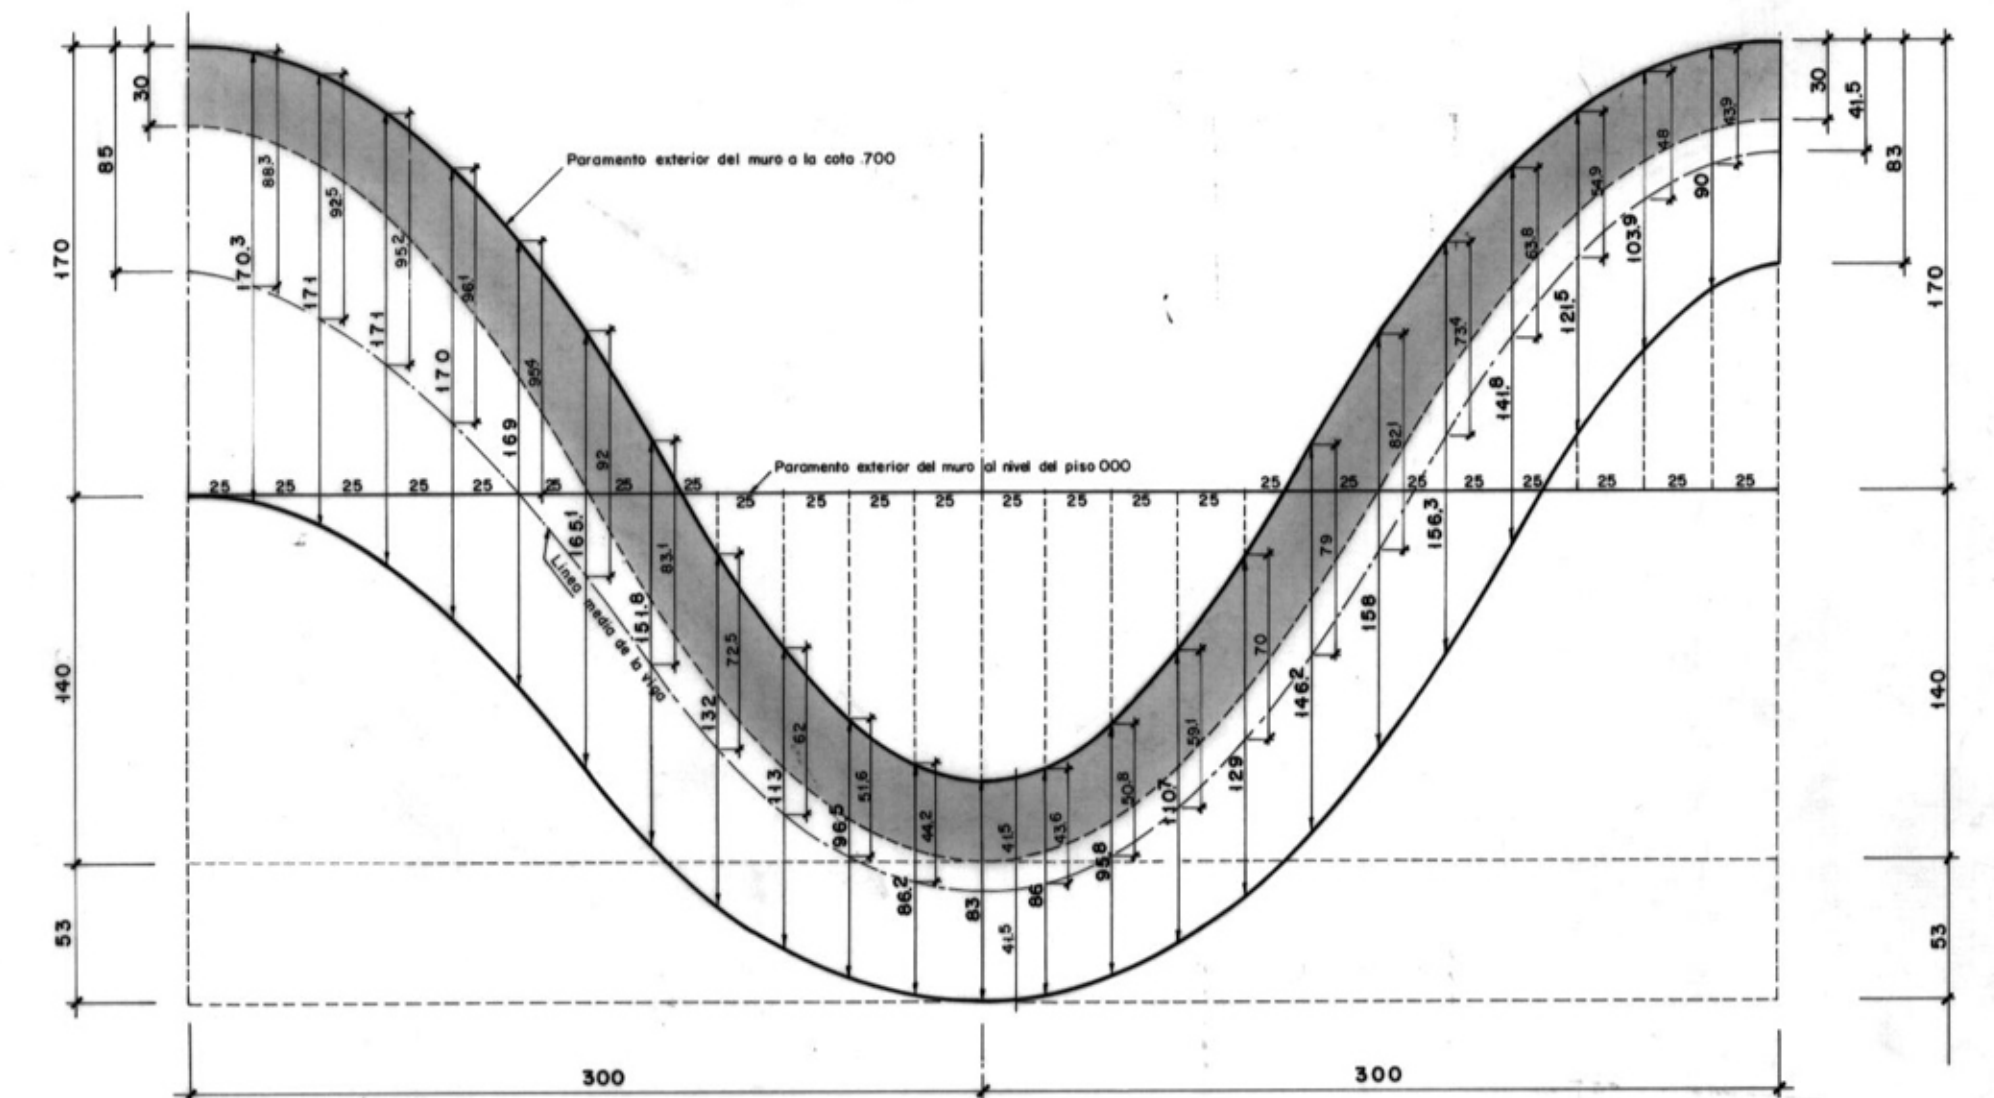

IGLESIA DE ATLANTIDA

