

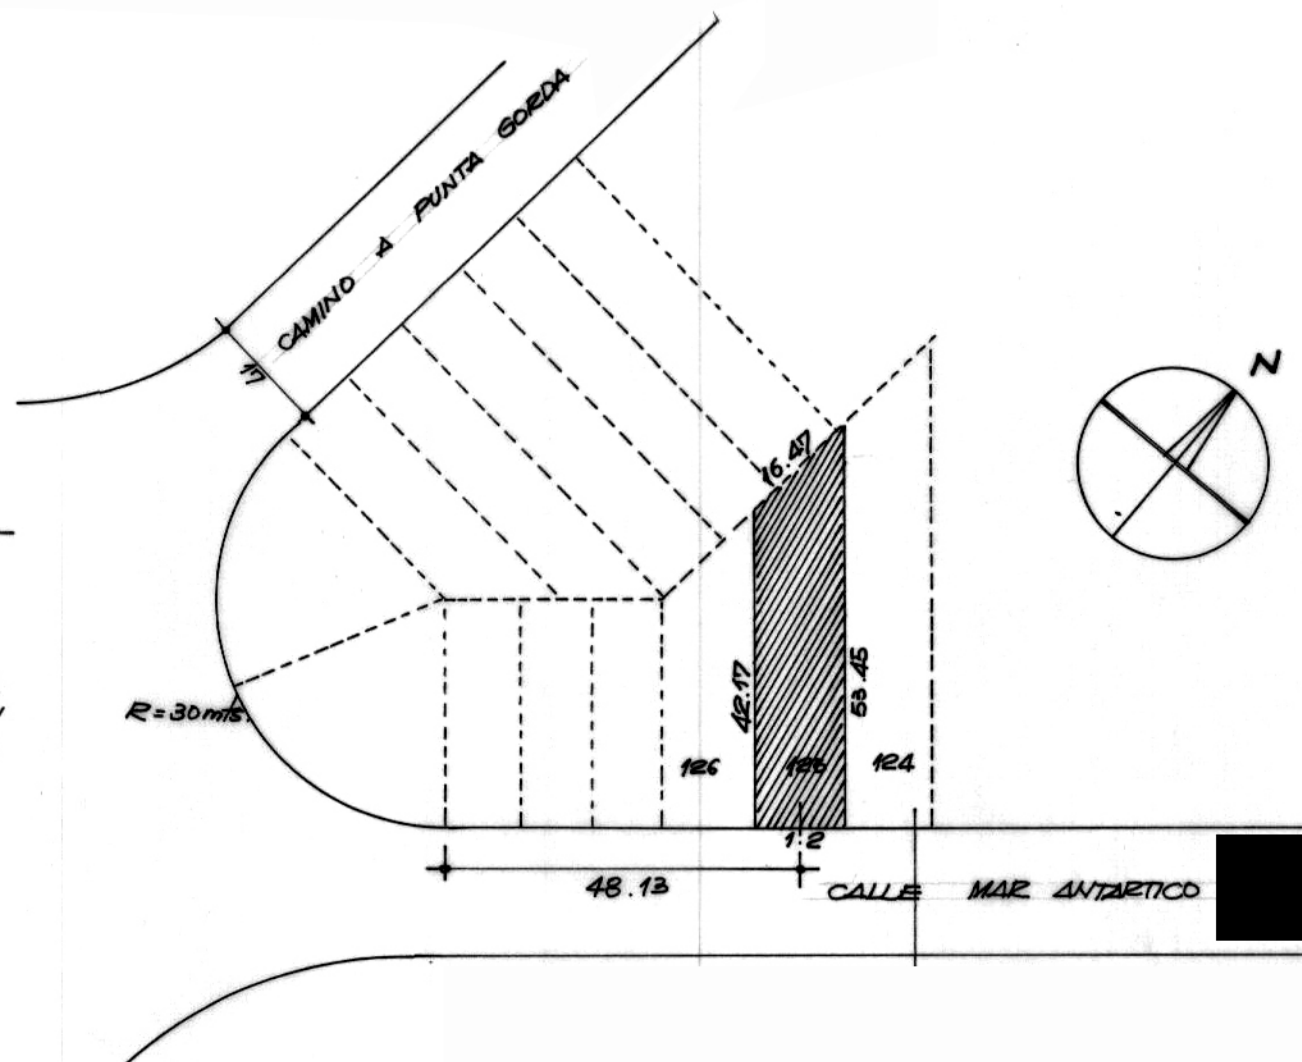


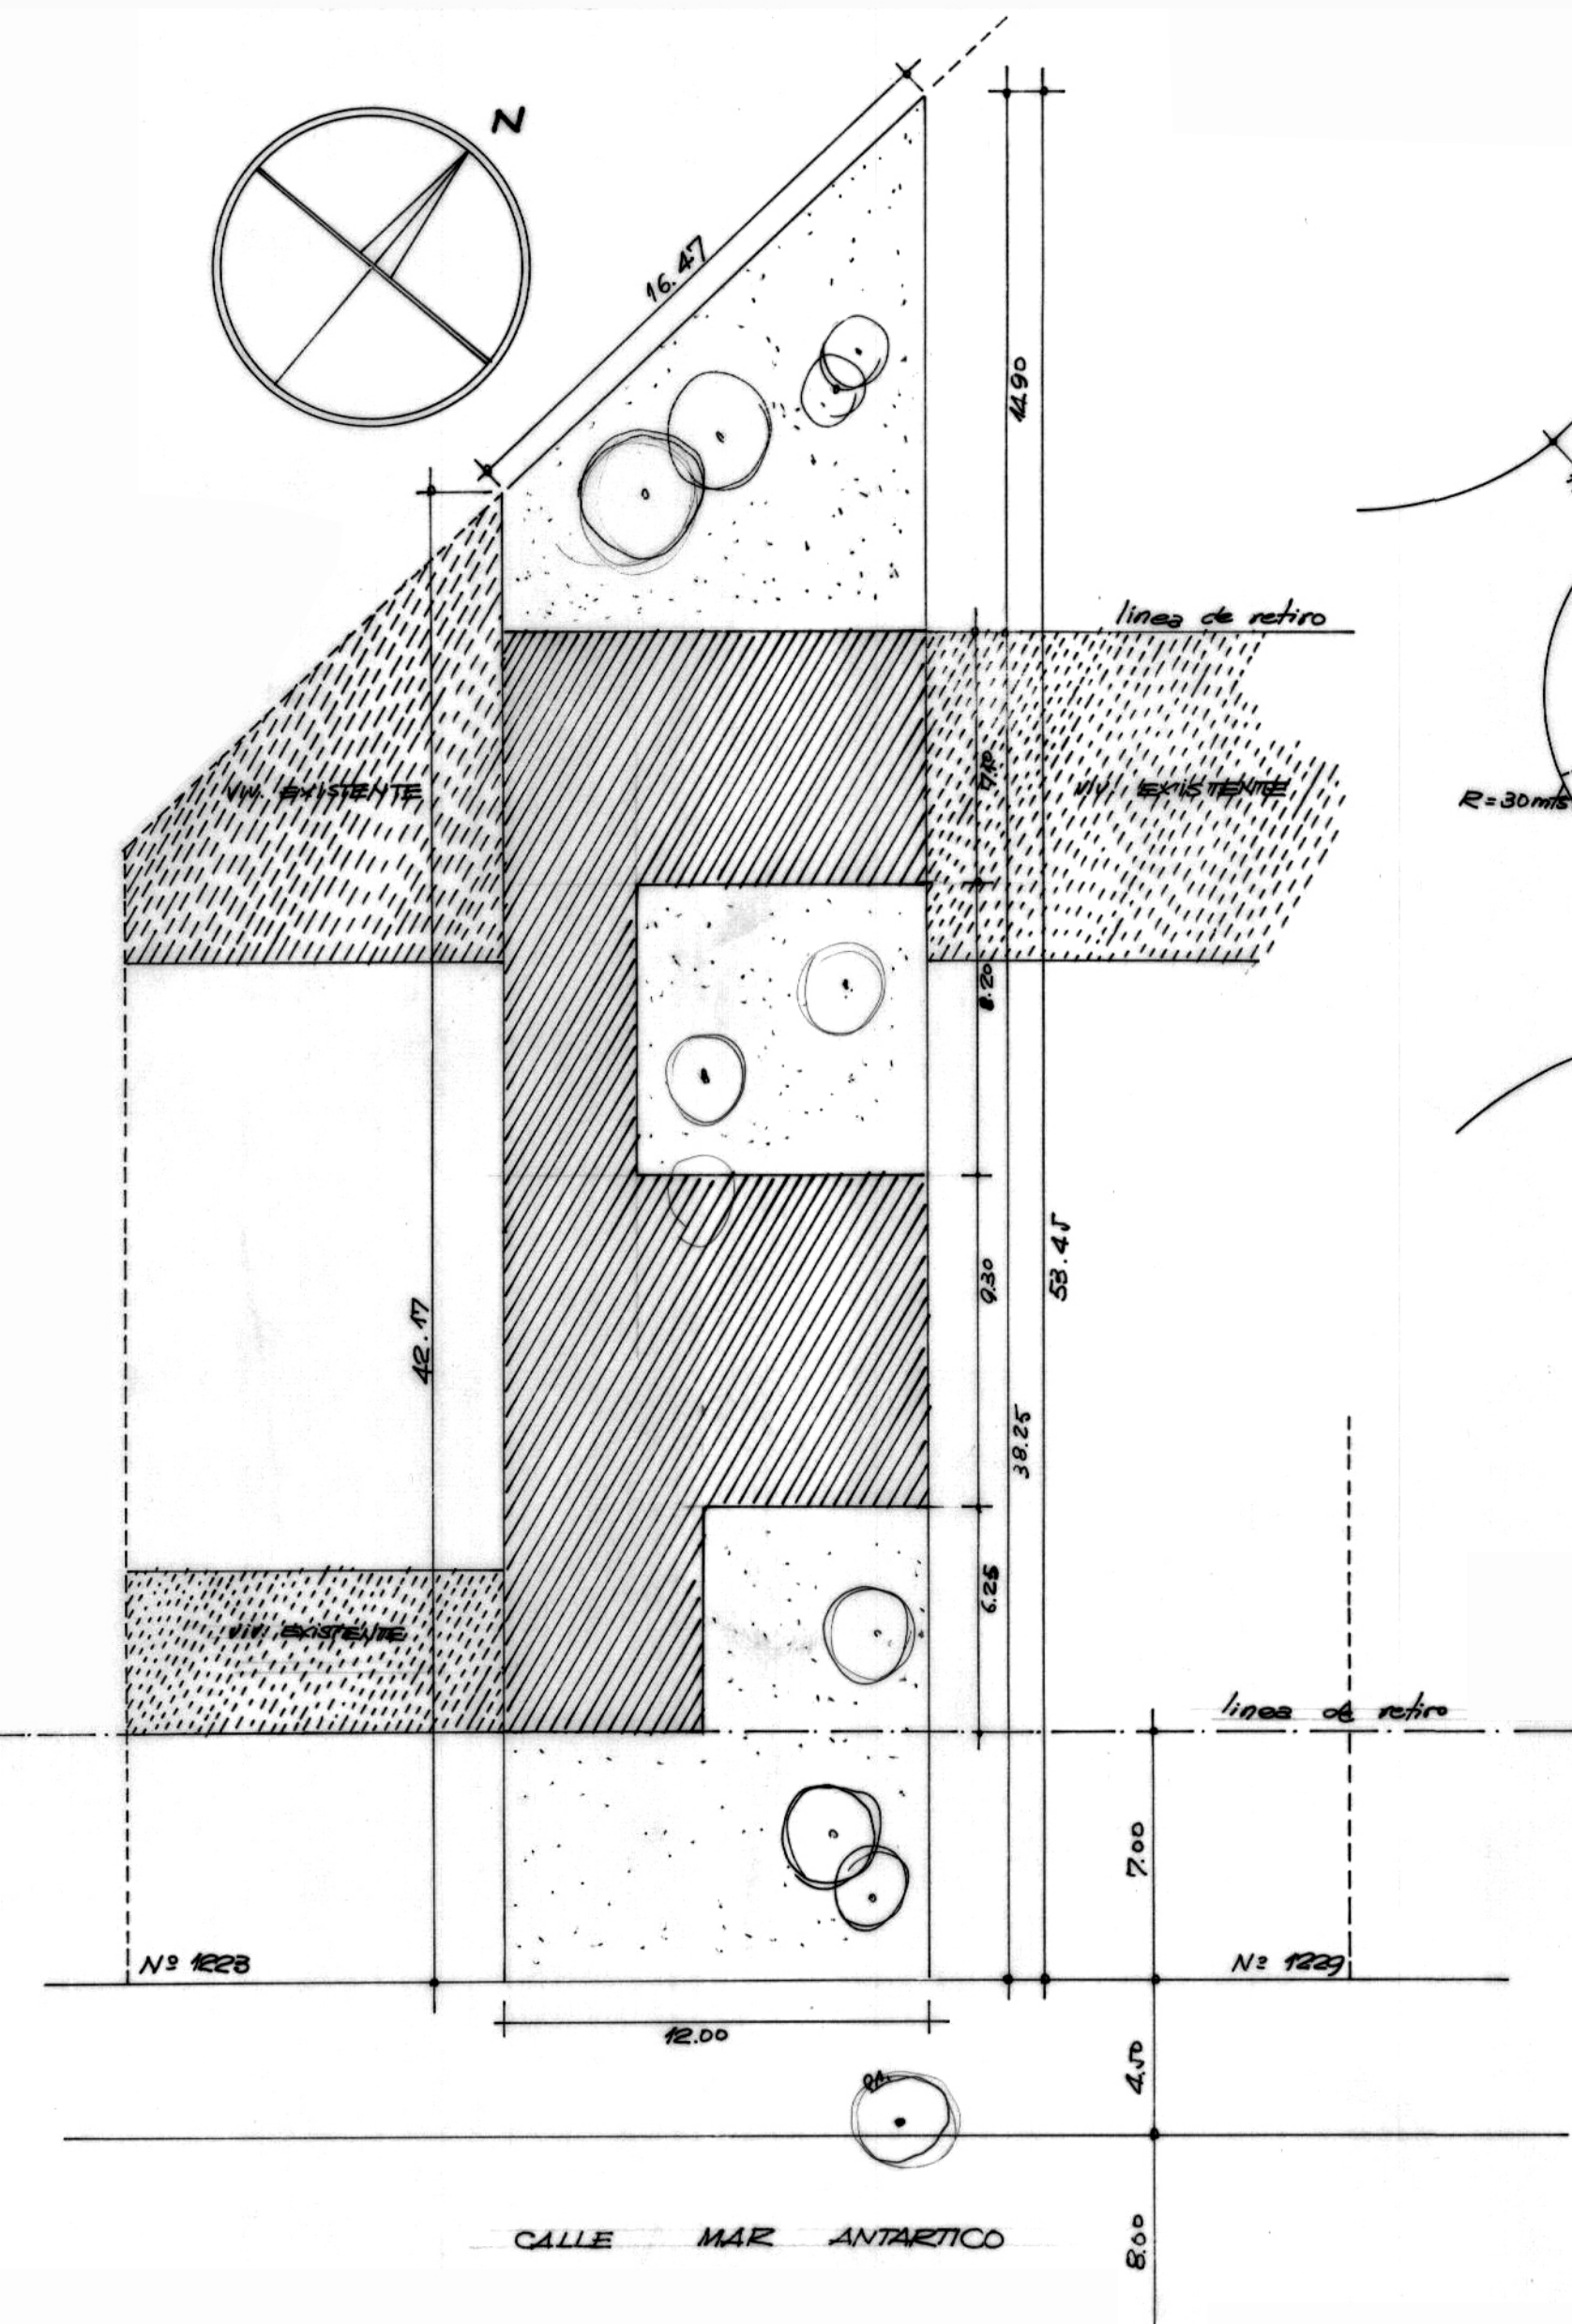


PADRON N° 95.162
 SUPERFICIE 573 m². 72
 SECCION JUDICIAL 10^a
 solar N° 125


OBRA: E. DIESTE		
PLANO DE UBICACION		
PROY.	TEC.	CO.
		ESC.
		1: 1000
		1: 200

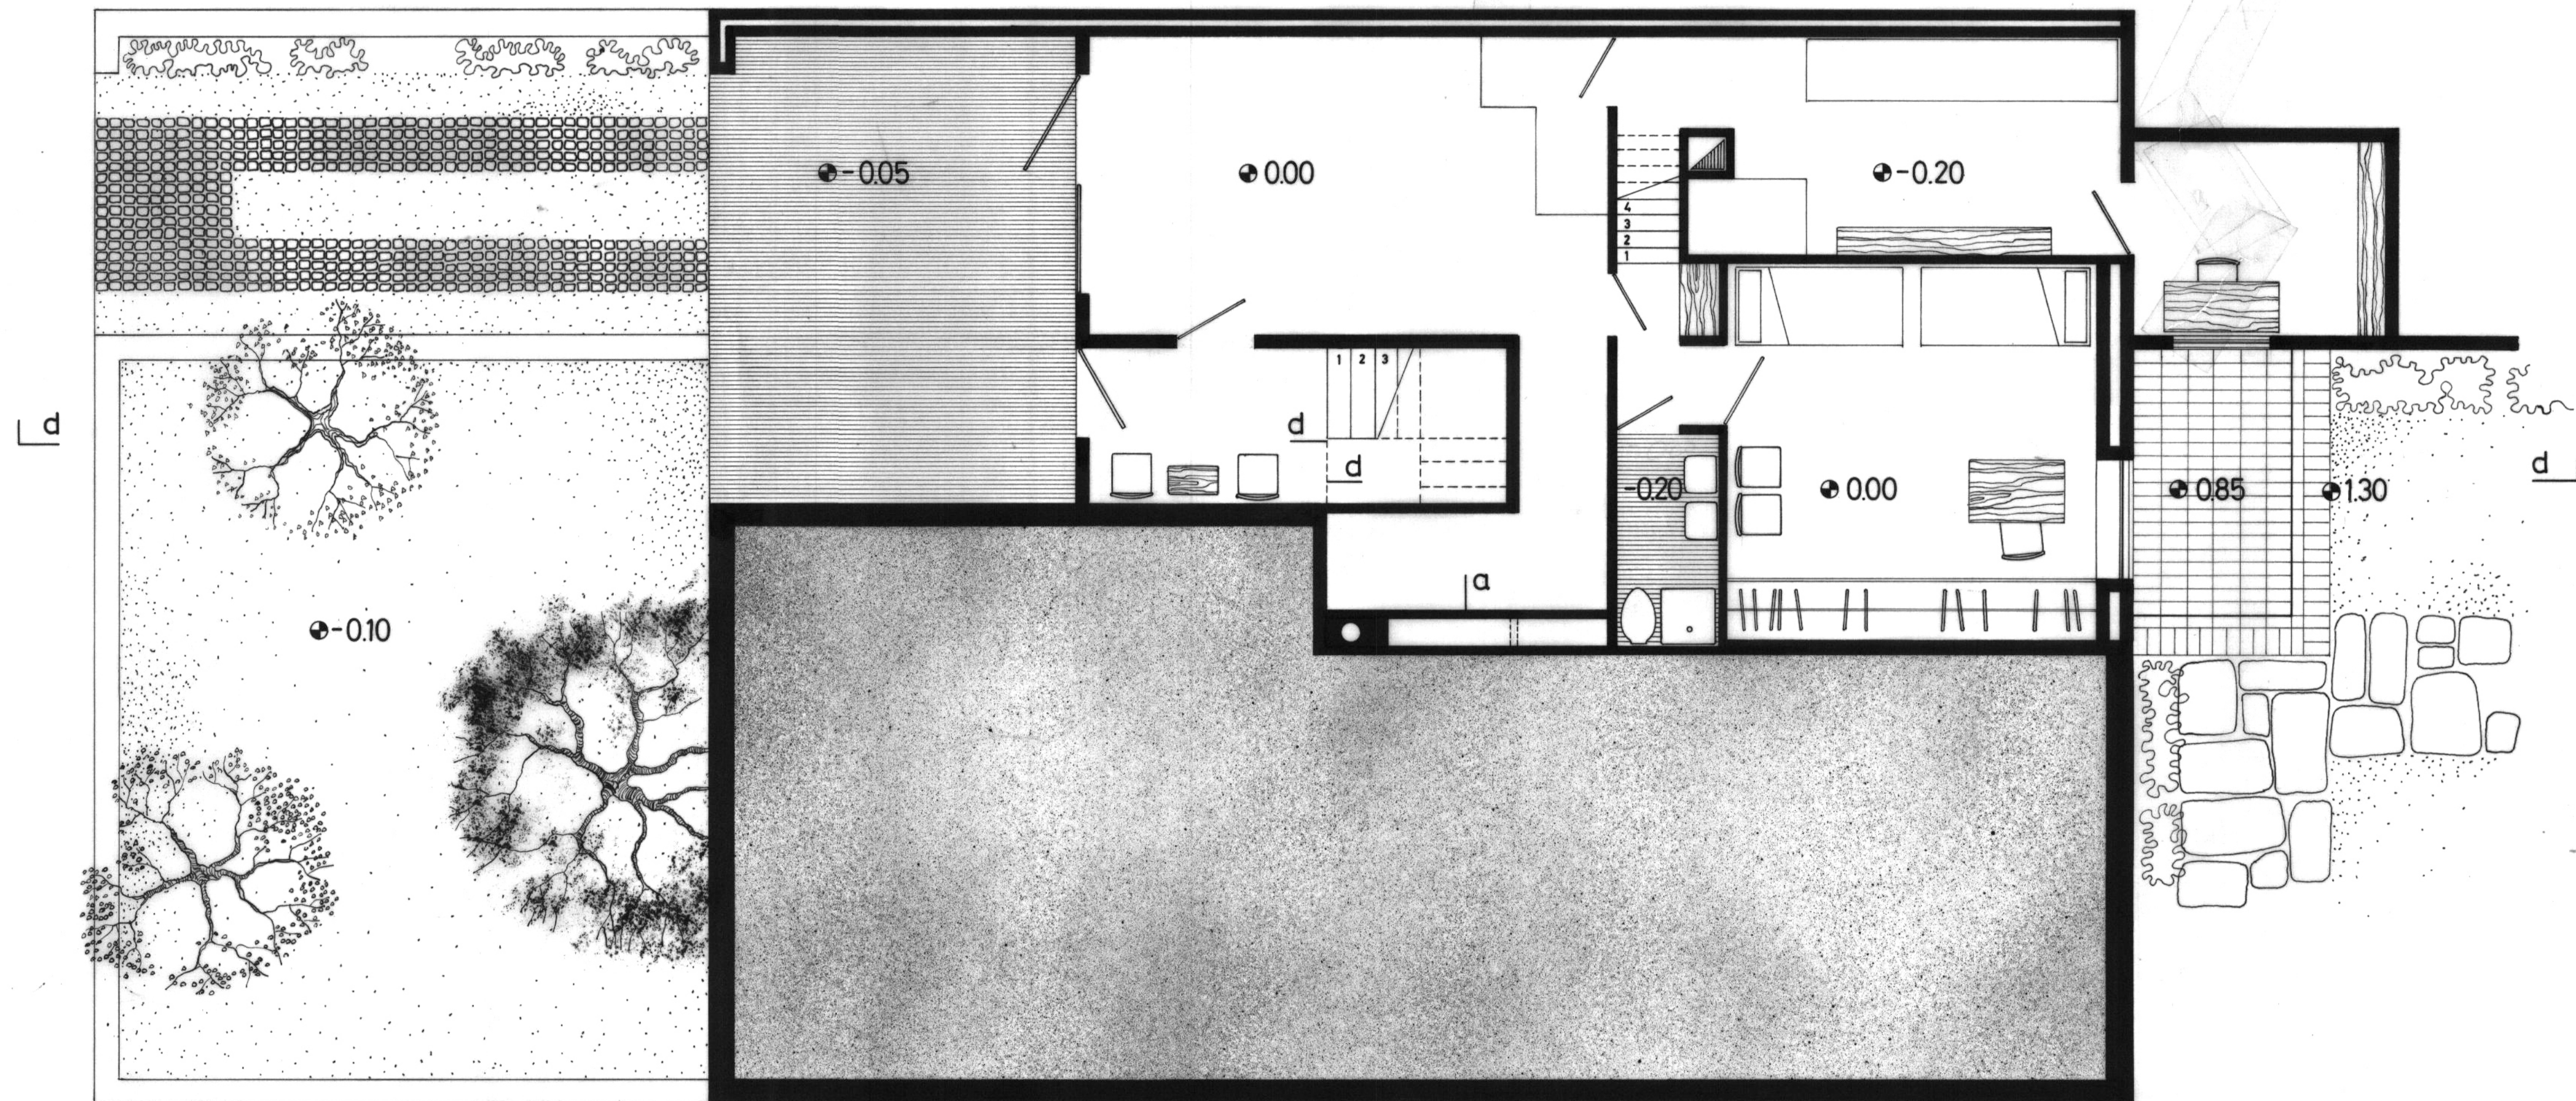


PLANTA BAJA

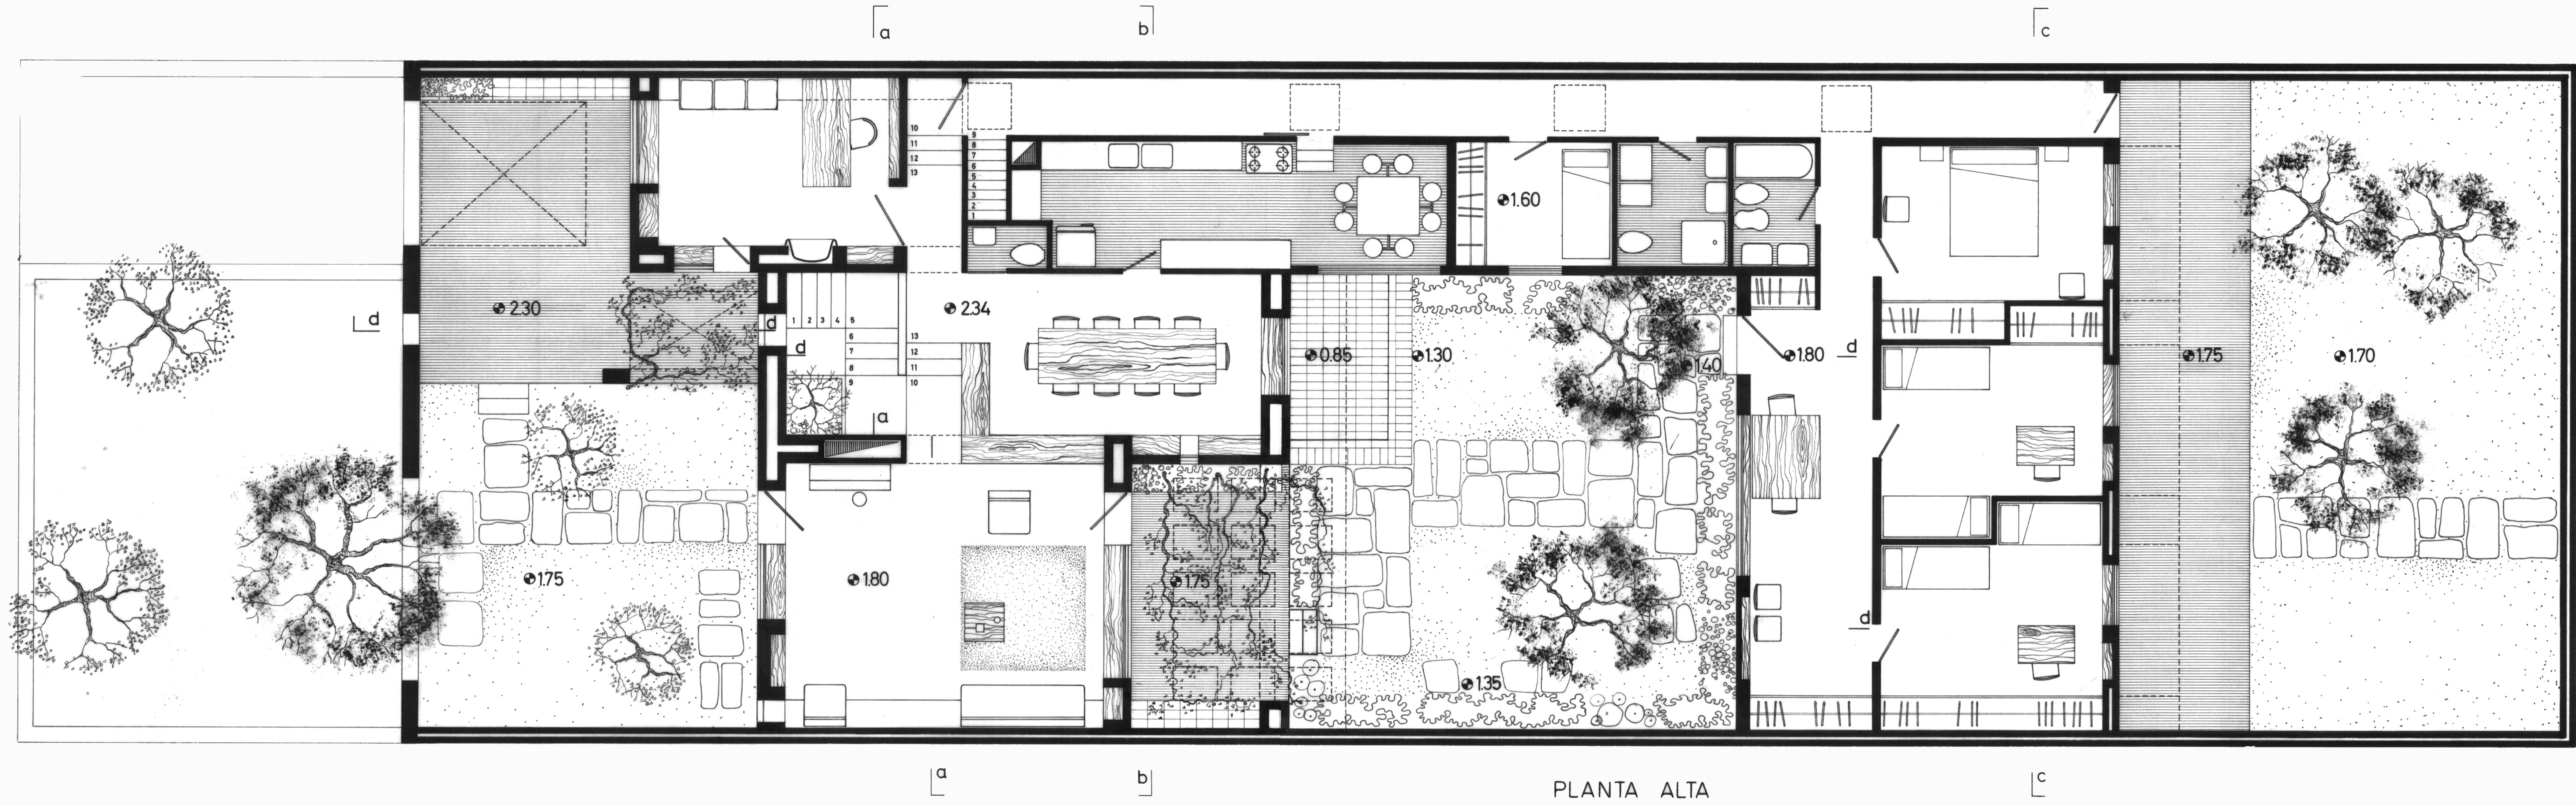


PLANTA ALTA

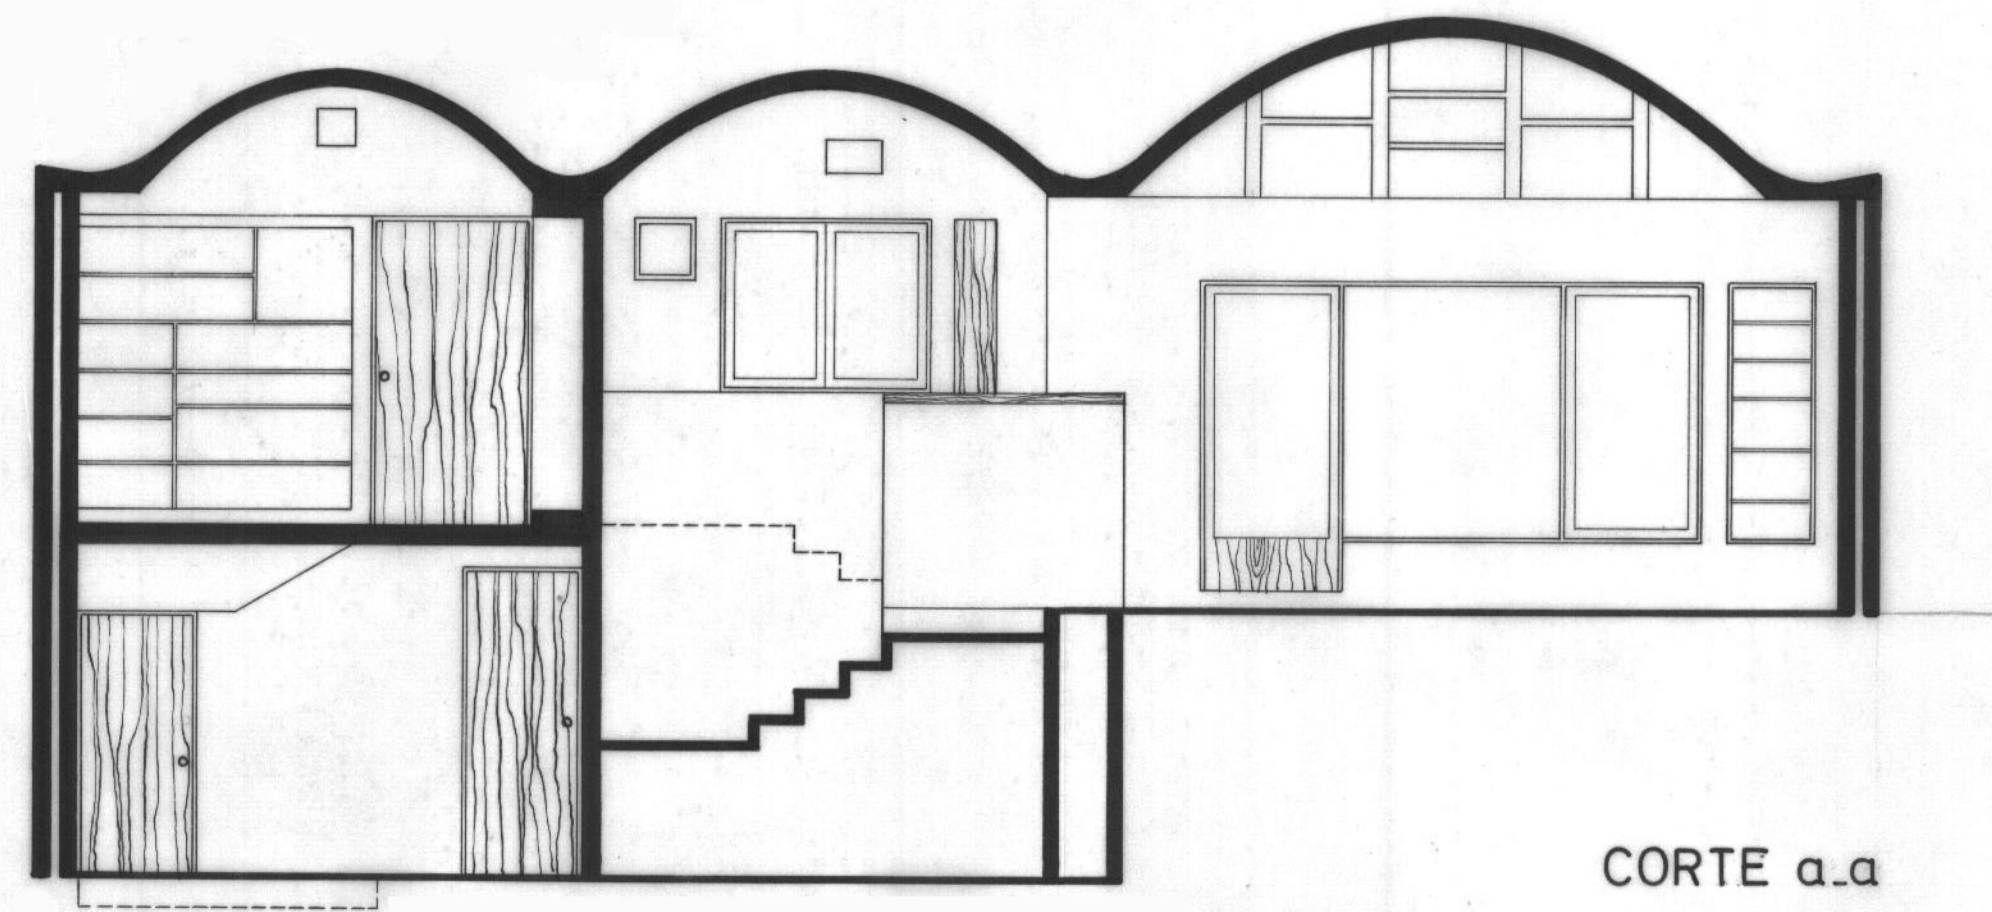


CORTE a-a

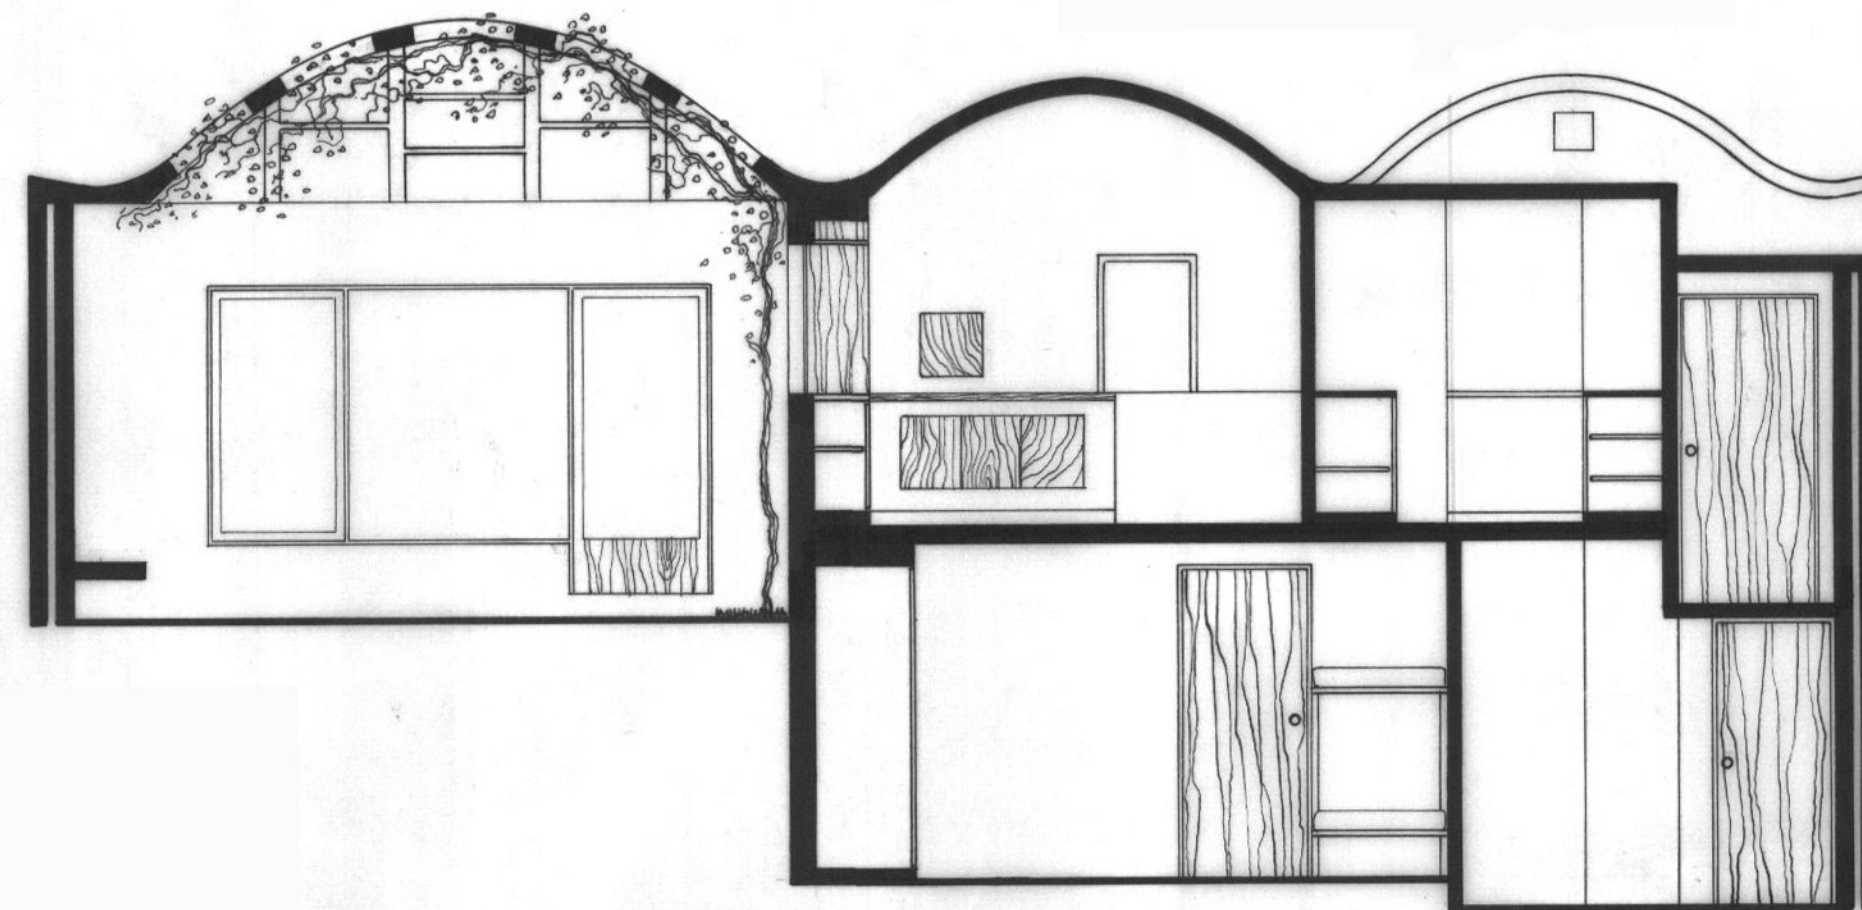


CORTE b-b

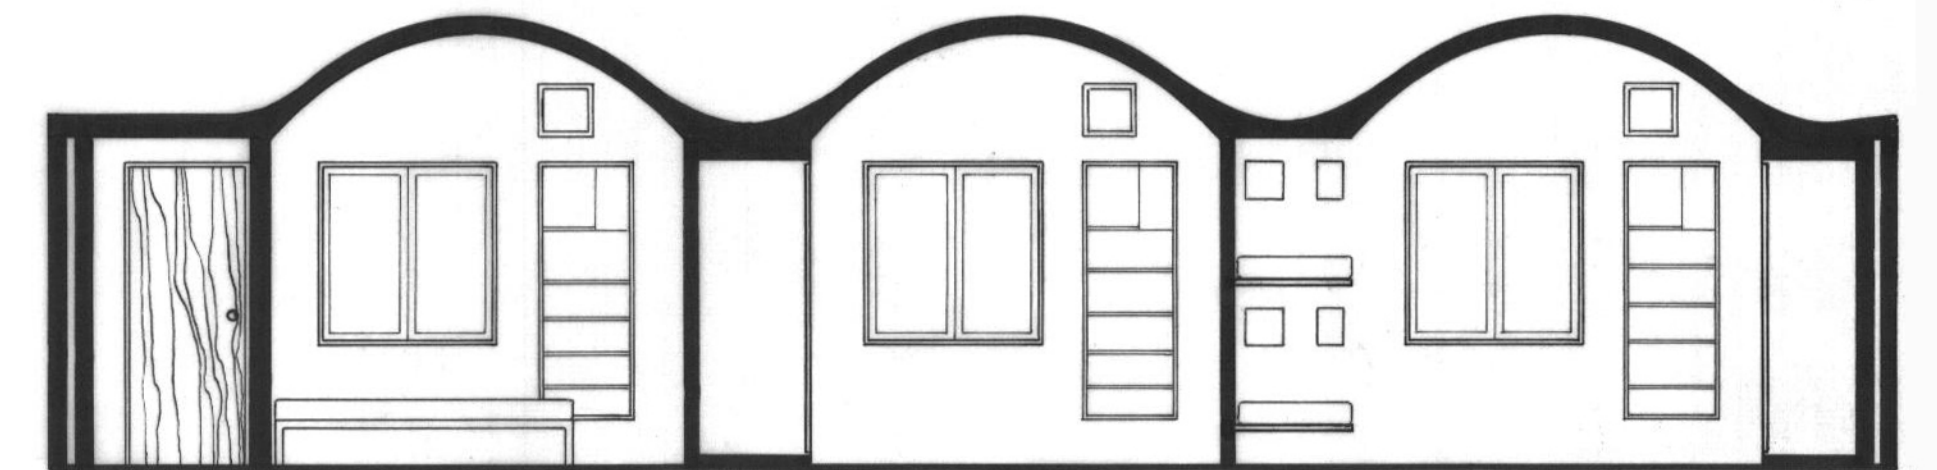

CORTE c-c

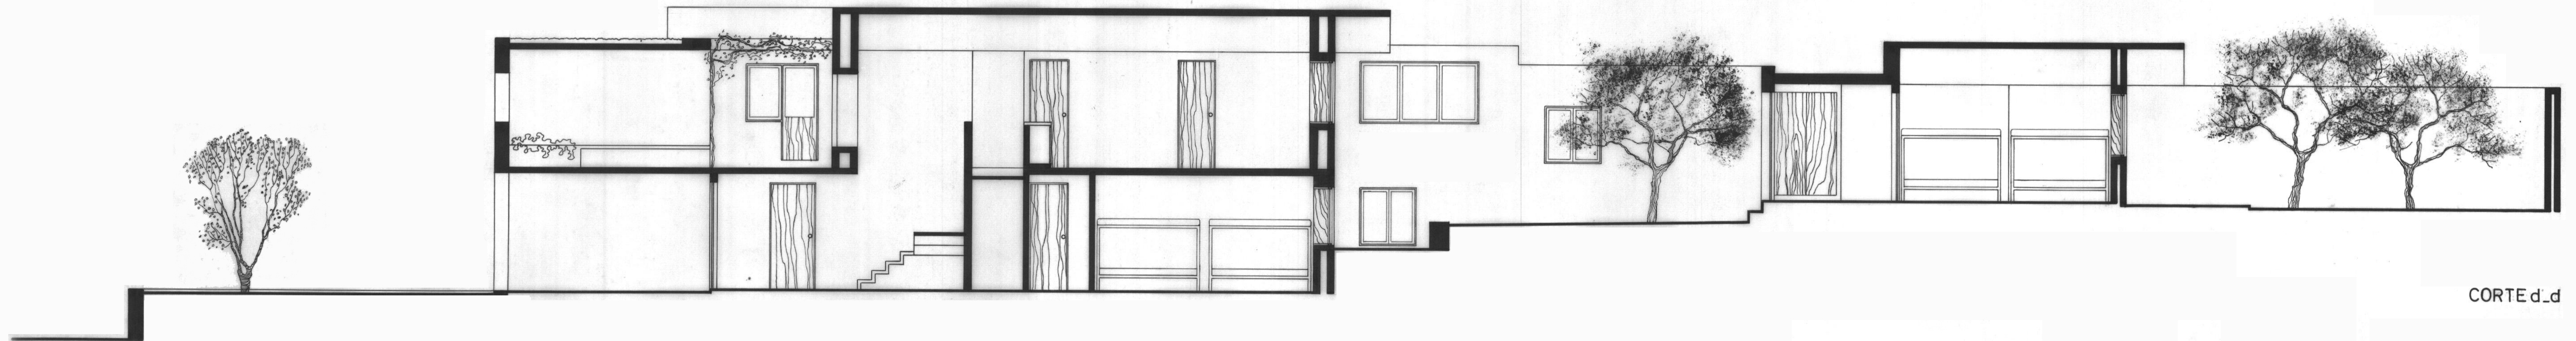

CORTE d-d

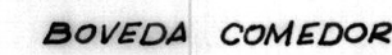

OBSERVACION IMPORTANTE :

