



# ESTRUCTURAS I


FACULTAD DE ARQUITECTURA, DISEÑO Y URBANISMO / UNIVERSIDAD DE LA REPÚBLICA

PARCIAL: 8 de mayo de 2023  
DURACIÓN: 3 horas 20 minutos


Nombre  
CI

Grupo:

interno (no completar)

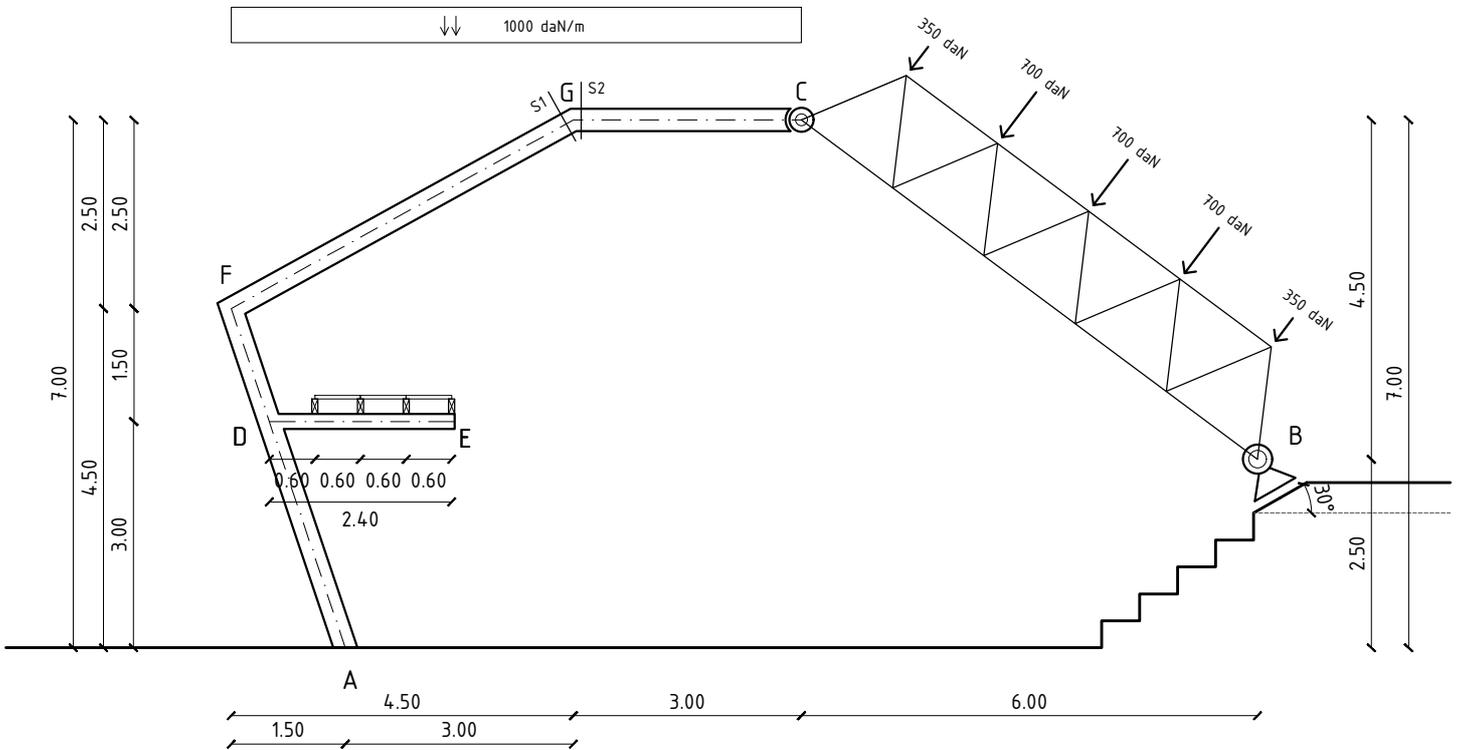

CORTE  
escala 1/100

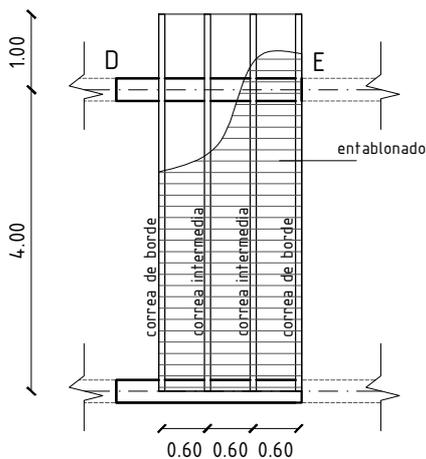

PLANTA ENTREPISO  
escala 1/100

## DATOS AUXILIARES:

- Tensión normal de dimensionado de la madera: 120 daN/cm<sup>2</sup>
- Tensión normal de dimensionado del acero: 1400 daN/cm<sup>2</sup>
- Módulo de elasticidad de la madera: 120.000 daN/cm<sup>2</sup>
- Módulo de elasticidad del acero: 2.100.000 daN/cm<sup>2</sup>