


Cucheta Fotogalería (200x150)
1:20

PANEL 200X150


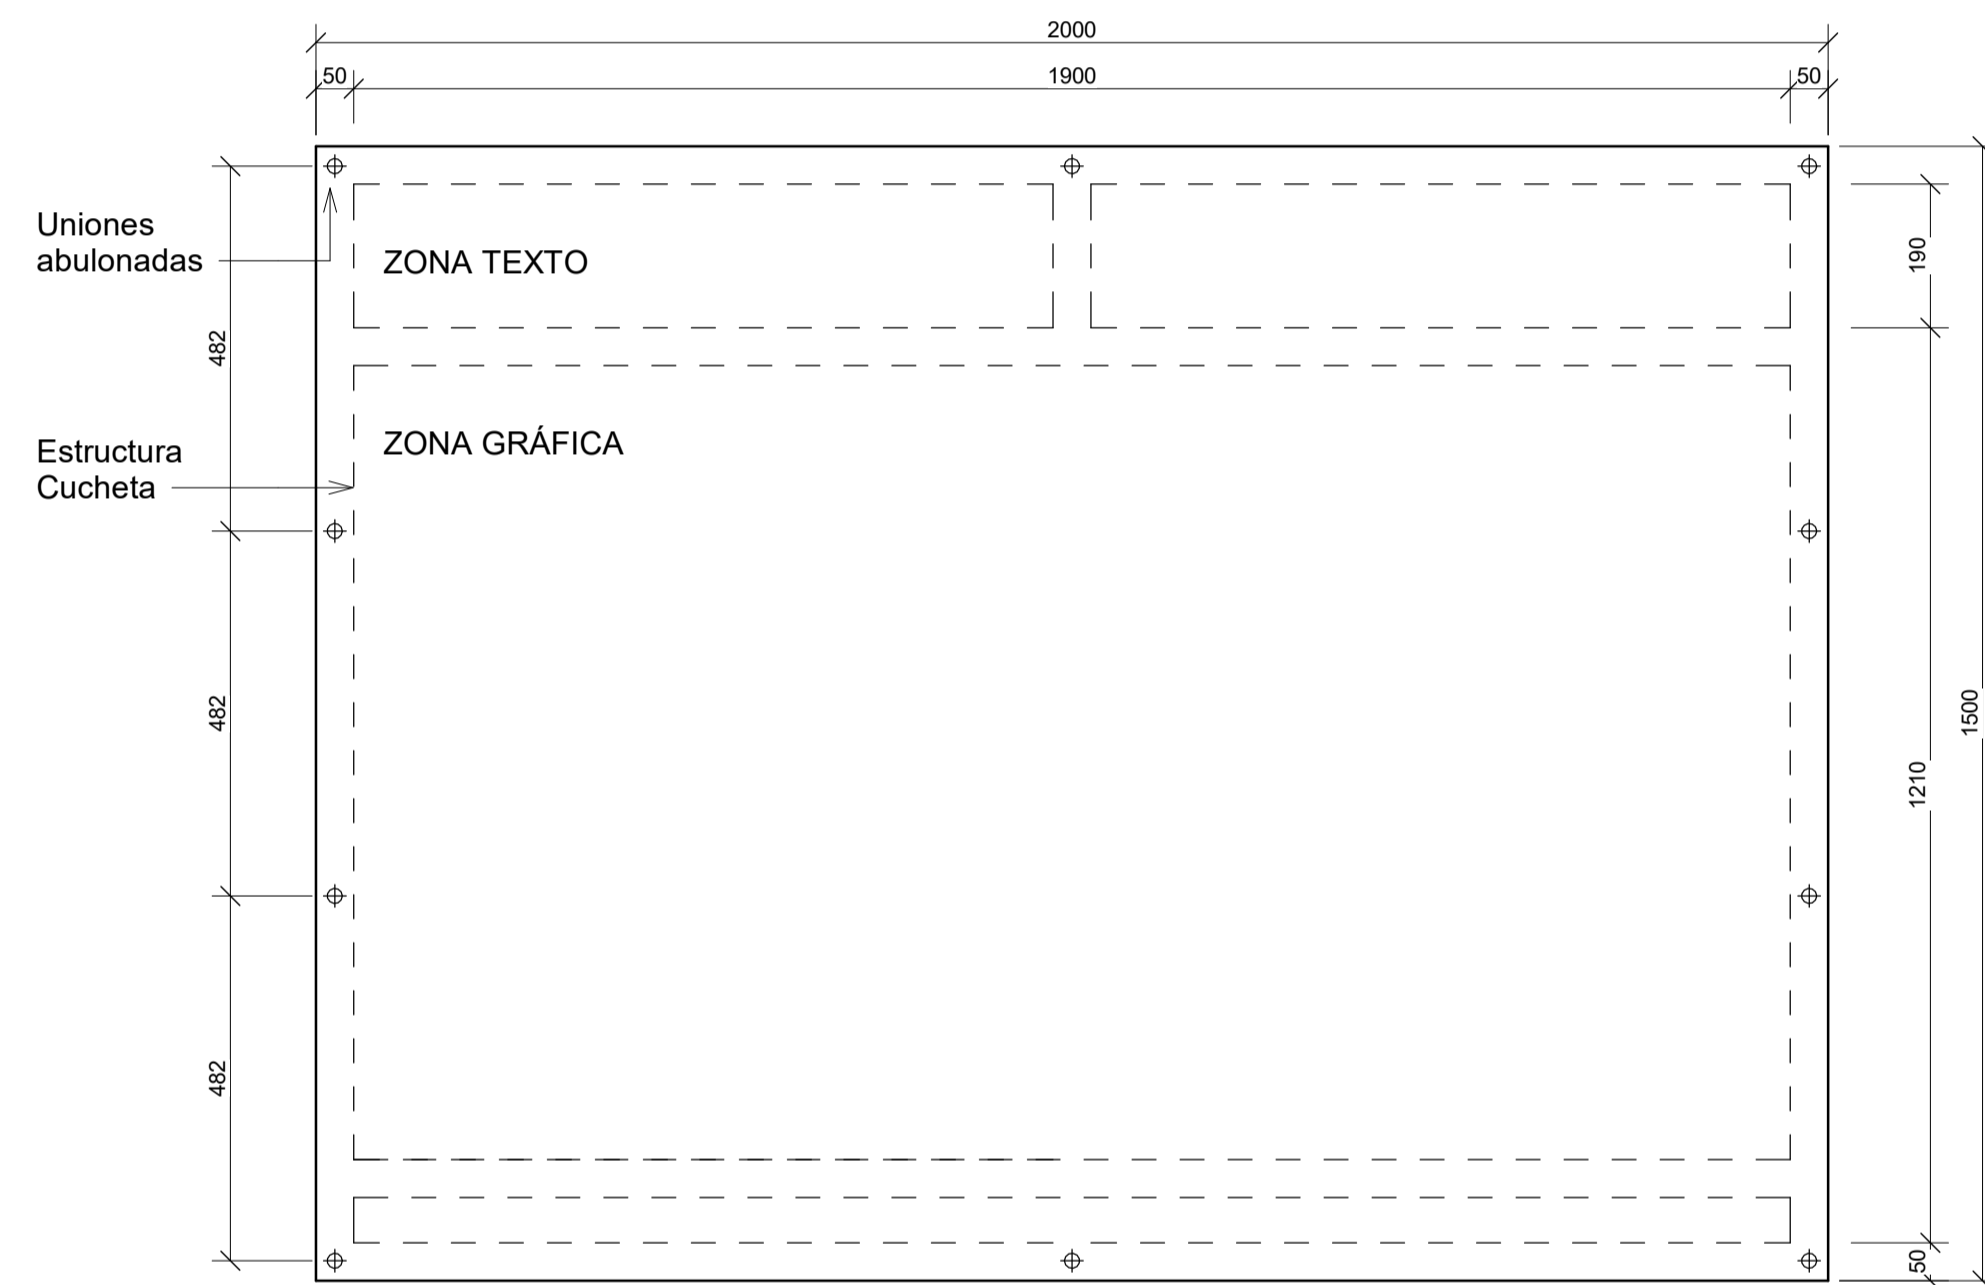


4 Panel 200x150
F102 1:10

PANEL 250X75



3 Panel 250x75
F102 1:10

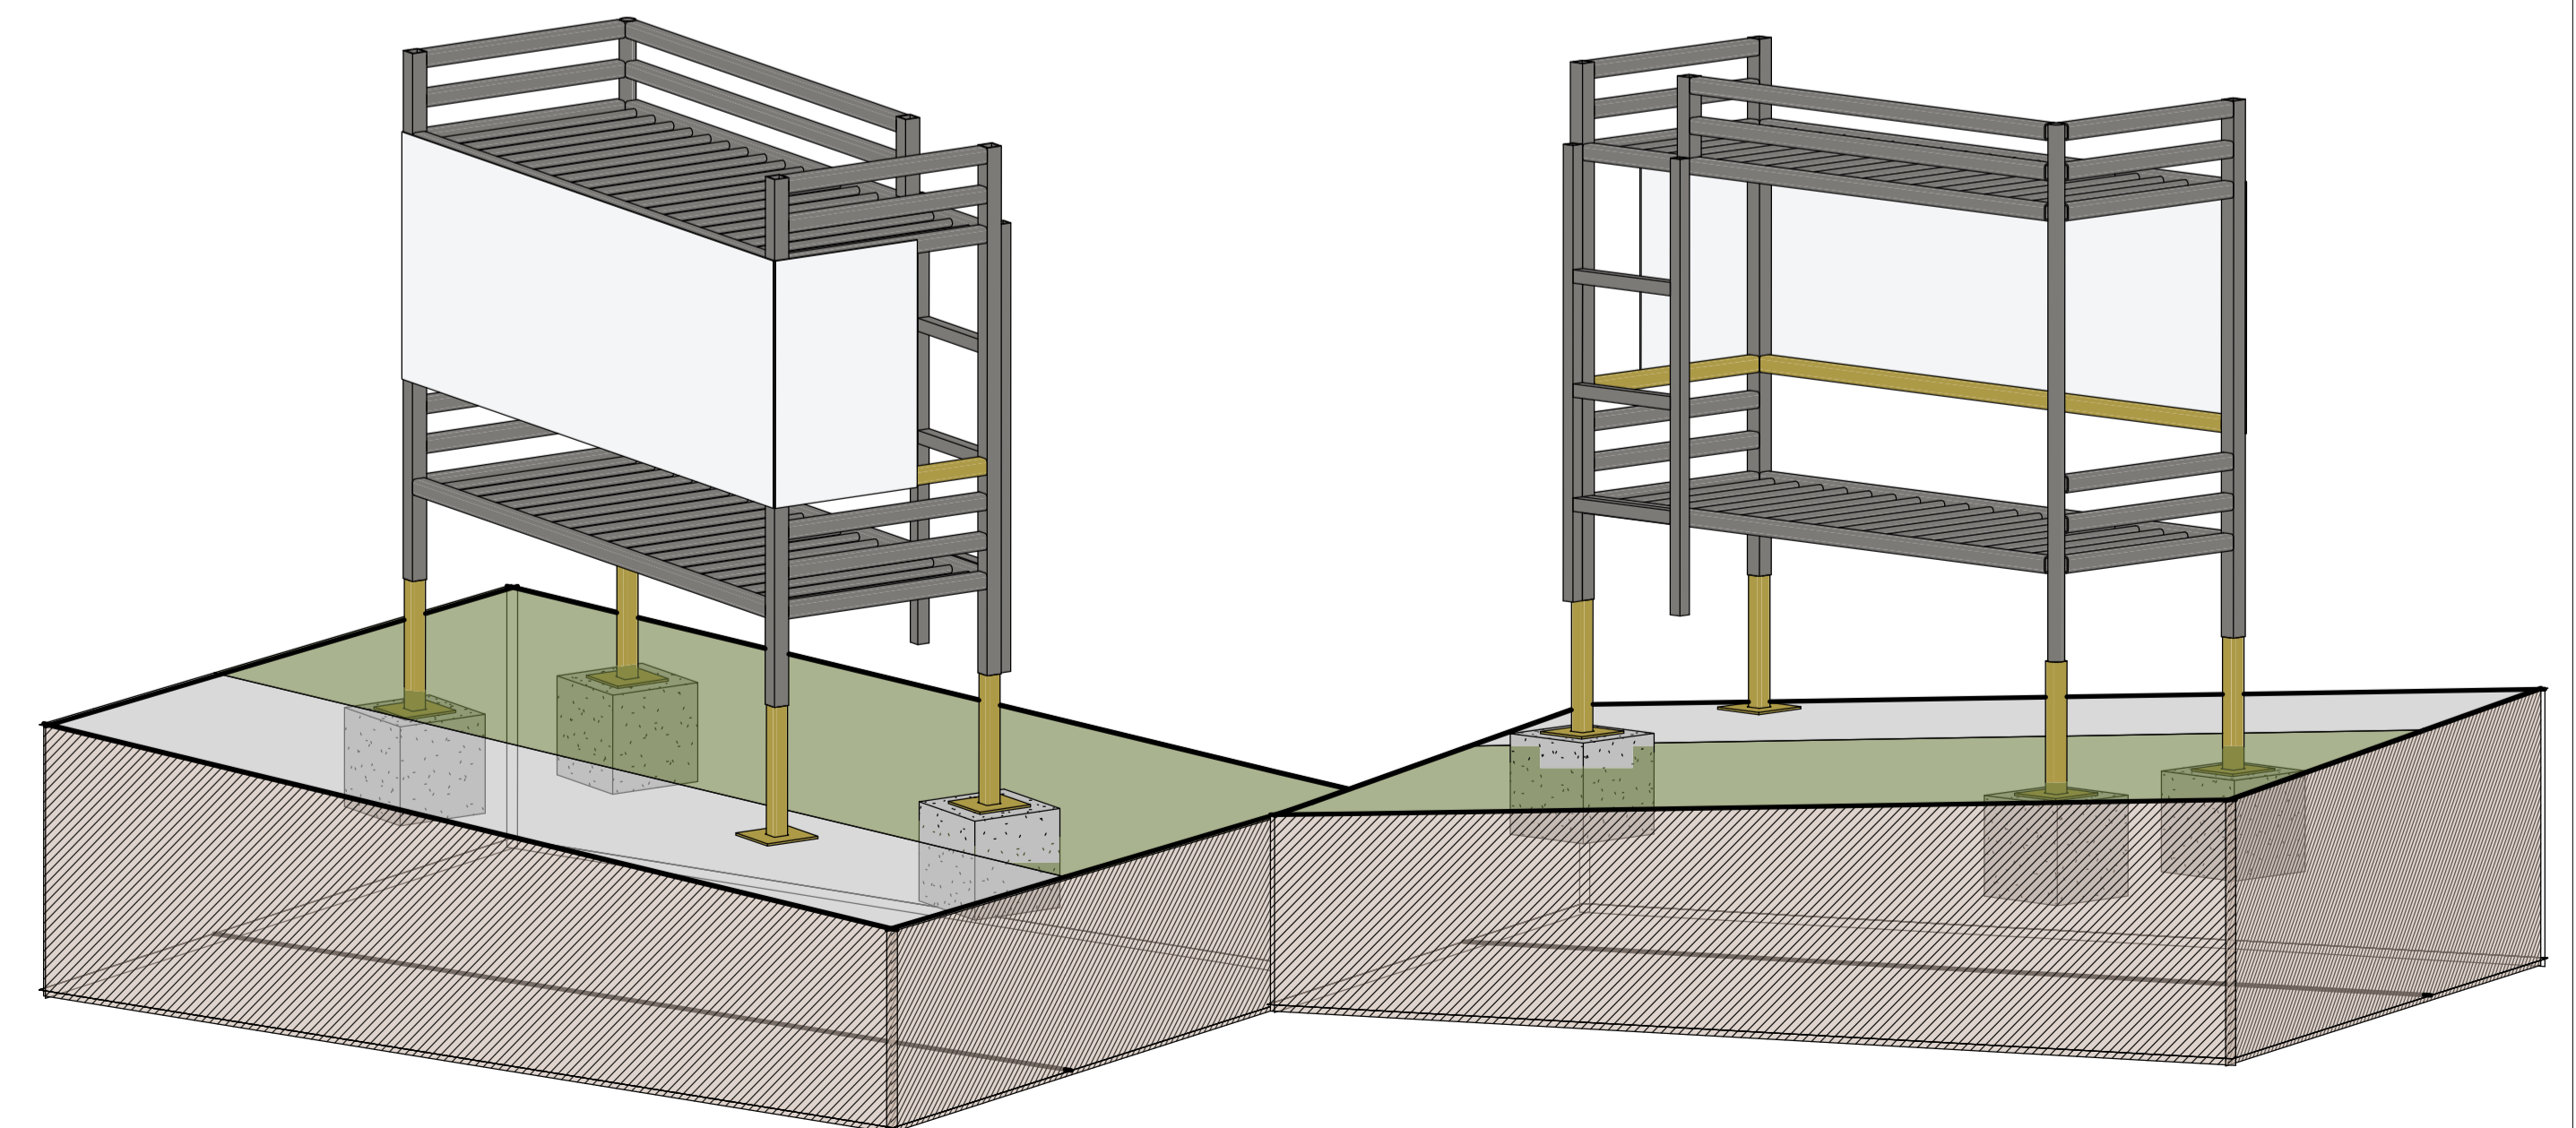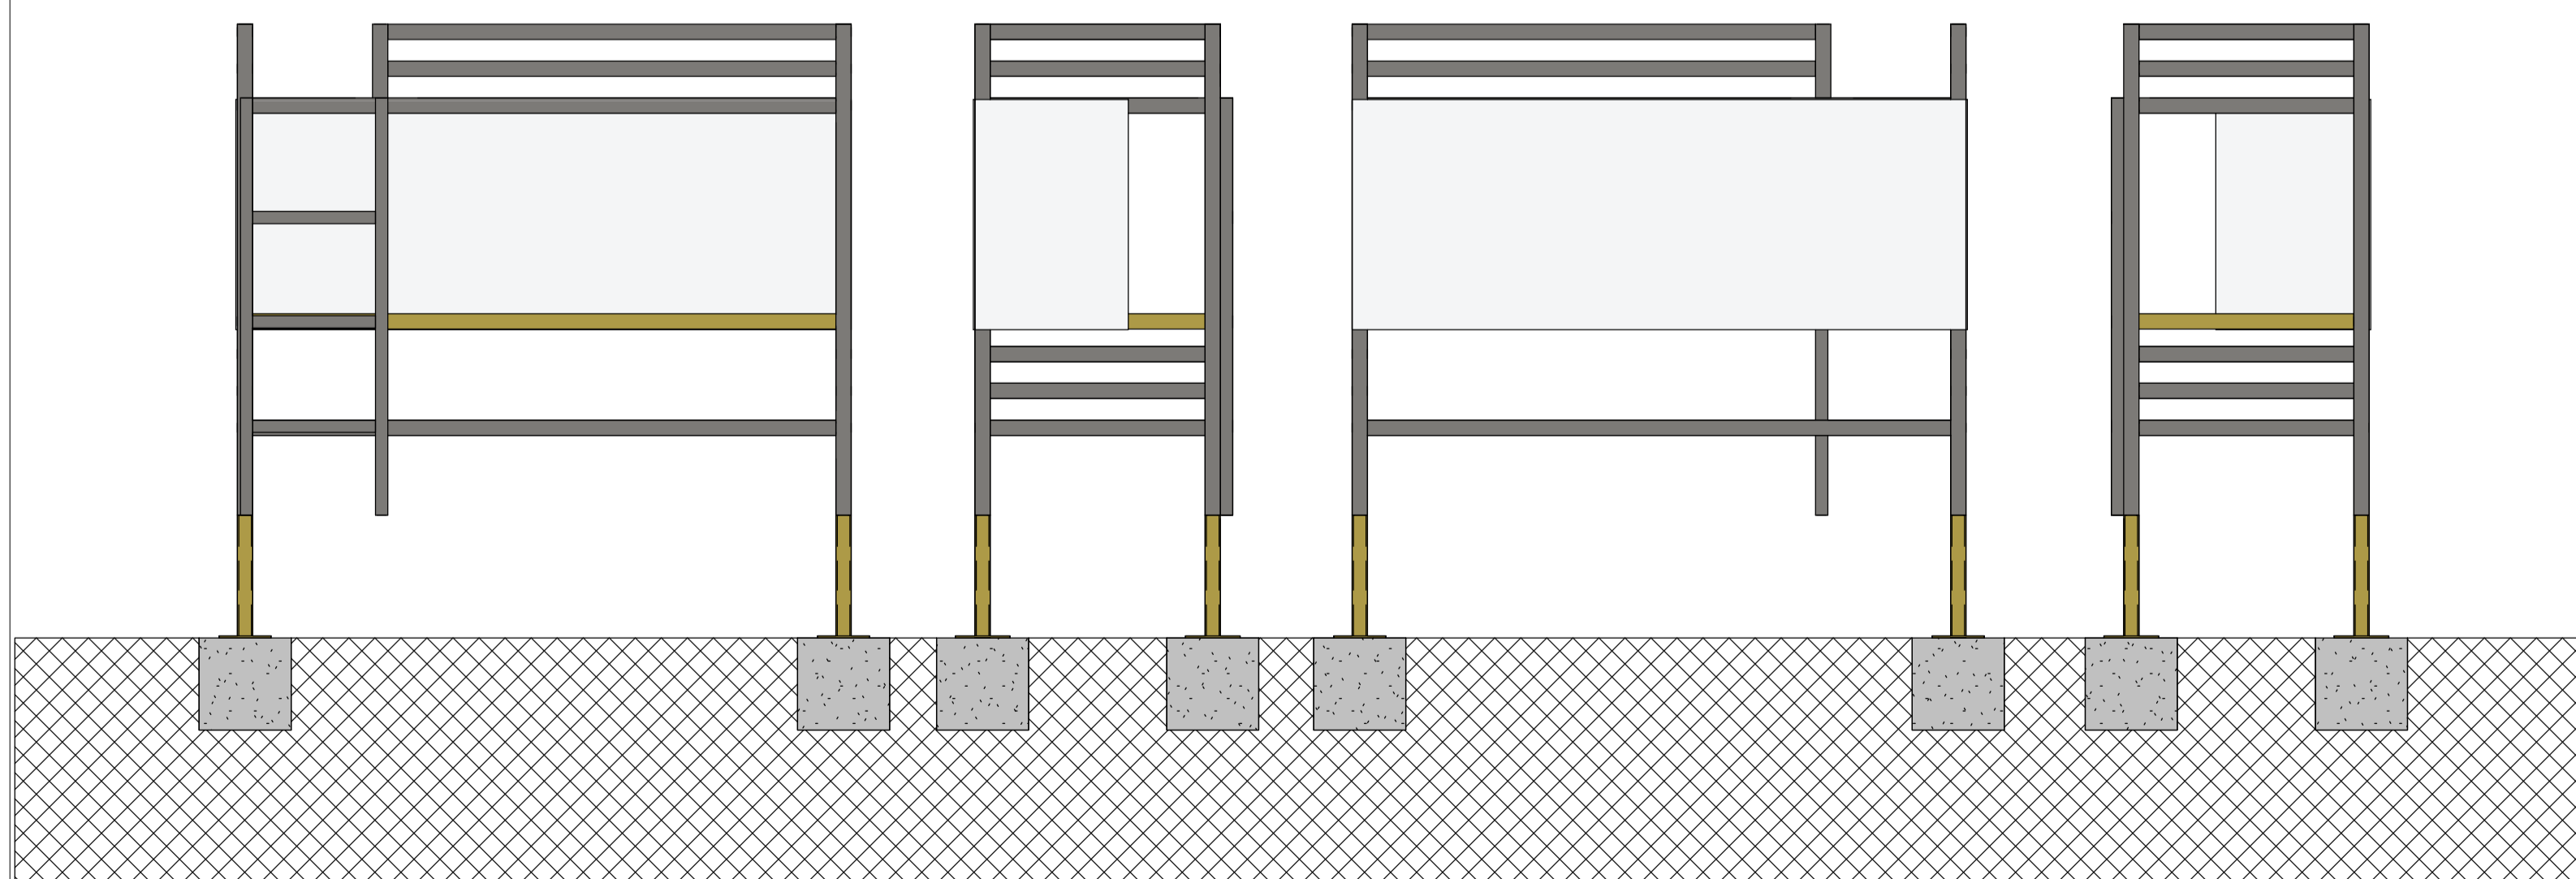

Cucheta Fotogalería (250x75)
1:20



Perspectiva general de la propuesta de Fotogalería, se pueden observar las líneas de tejido y la ubicación de la calle Niña.



Vista desde el inicio de la exposición con el empedrado existente de la calle Niña



Entrada al conjunto edilicio, una vez atravesado el edificio de la guardia el camino nos dirige hacia la fachada principal a través de los tejidos de las cárceles. A la derecha se puede observar el inicio de la fotogalería con su recorrido alternativo.



Vista hacia la entrada trasera

