



COMPARATIVO con DENSIDADES de VIVIENDA
DURAZNO/DEPARTAMENTO de DURAZNO
1985/1996/2004

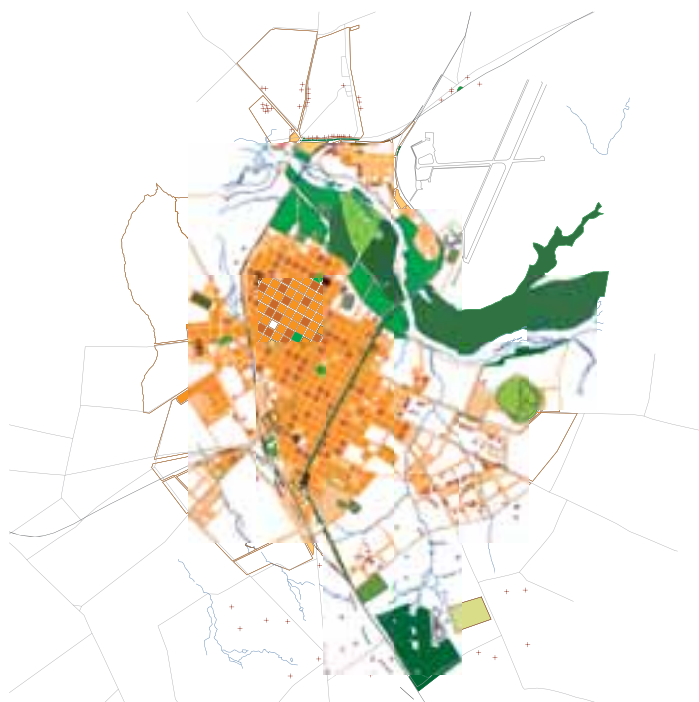

SITUACIÓN

1985


EXPANSIÓN 1985-1996
68,08 Hás = 20,04 %
TASA DE POB = 0,79%

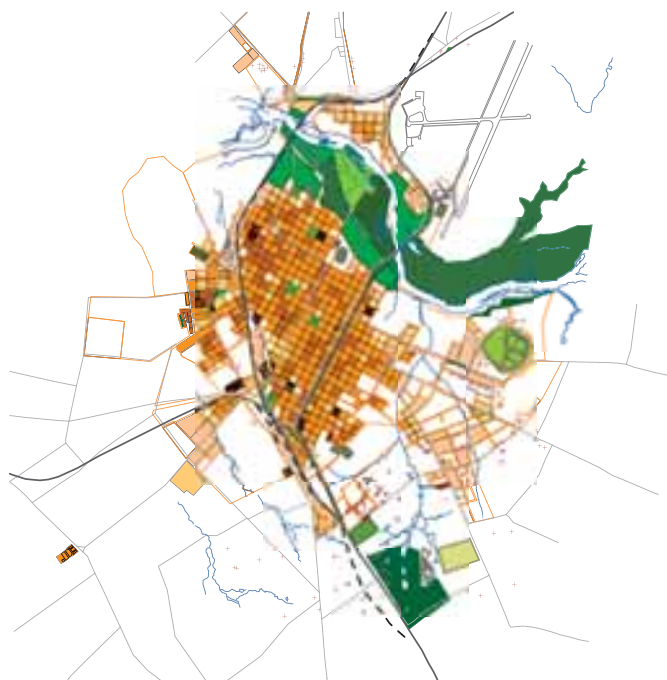

SITUACIÓN

1996

EXPANSIÓN 1996-2004
60,16 Hás = 14,75%
TASA DE POB = 0,66%

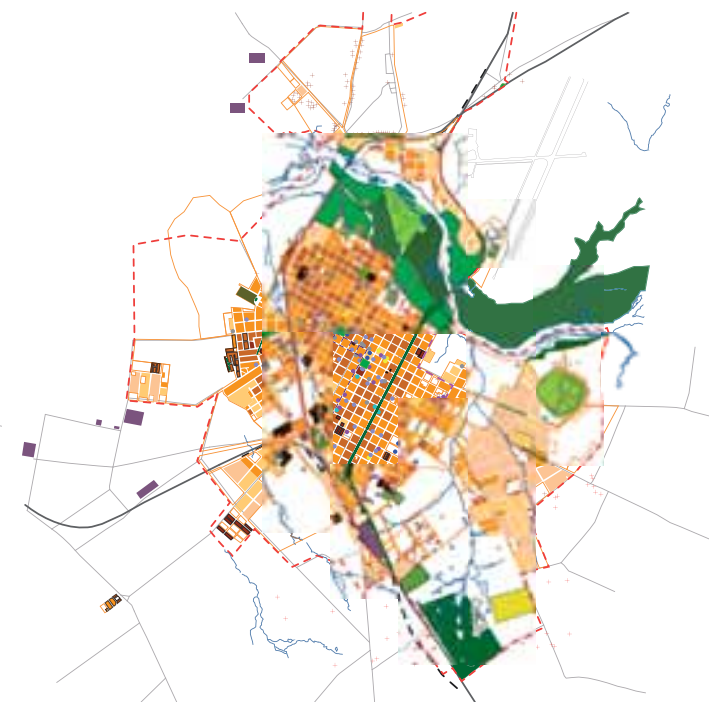

SITUACIÓN

2004

DENSIDAD VIV 2004 con EQUIPAMIENTO COLECTIVO y ESPACIOS VERDES

Referencias

Zonificación

límite suburbano

límite urbano

Espacios verdes

Camping

Campo Deportivo

Espacio verde

Parque Forestado

Parque Urbano

Plaza

Zona Playa

Zoologico

Centralidad

Equipamiento servicios

Equipamiento culto-cultura

Equipamiento educación

Equipamiento deportivo

Equipamiento de gobierno

Equipamiento de salud

Equipamiento productivo

Vertedero

Cementerio

Densidad de vivienda 2004

sin densidad

4 a 8

8 a 16

16 a 32


32 a 64

+ 64

Construcción aislada

Construcción aislada rural

Construcción aislada urbana

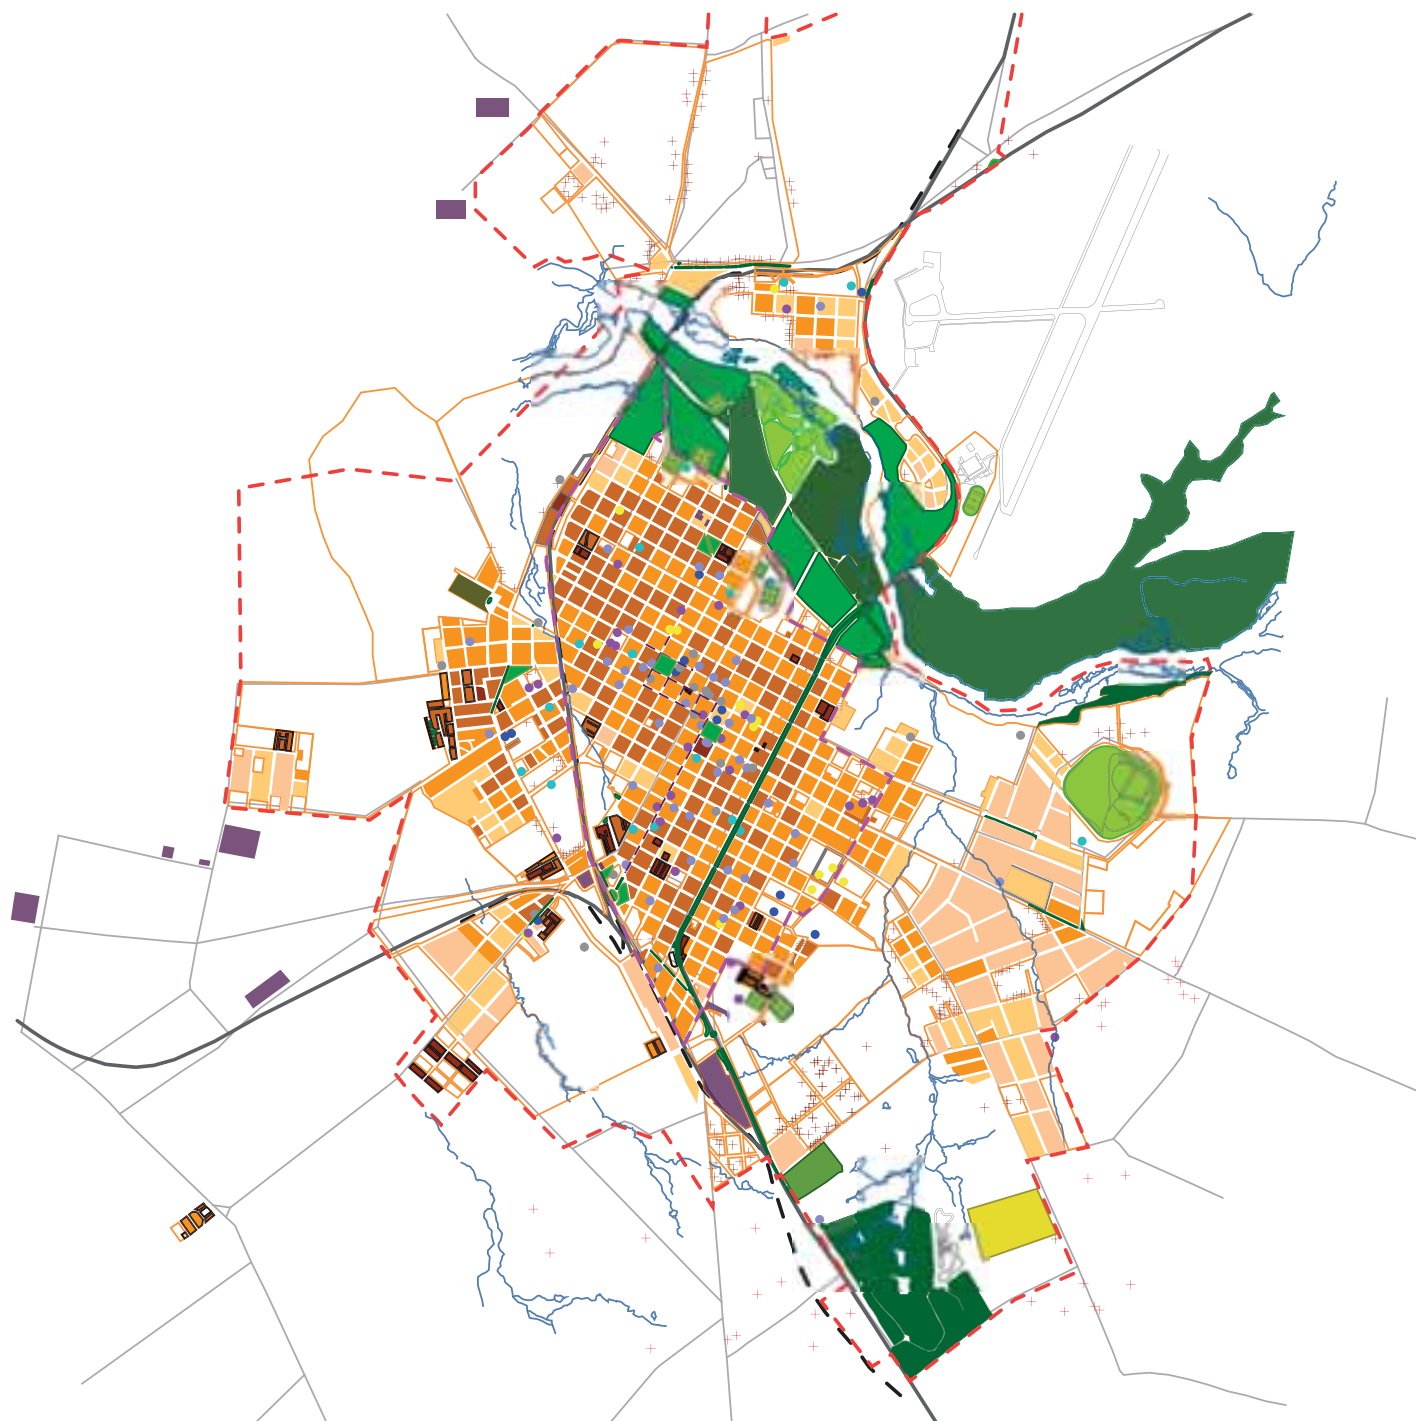

**DENSIDAD POB 2004
con EQUIPAMIENTO
COLECTIVO Y
ESPACIOS VERDES**

REFERENCIAS

Zonificación

- - - límite suburbano
- - - límite urbano

Espacios verdes

- Camping
- Campo Deportivo
- Espacio verde
- Parque Forestado
- Parque Urbano
- Plaza
- Zona Playa
- Zoologico

Centralidad

- Equipamiento servicios
- Equipamiento deportivo
- Equipamiento educación
- Equipamiento de gobierno
- Equipamiento de salud
- Equipamiento culto-cultura


Densidad de población 2004

- sin densidad
- 12 a 20
- 20 a 50
- 50 a 80
- 80 a 120
- + 120

Equipamiento productivo

Construcción aislada

- Construcción aislada rural
- Construcción aislada urbana

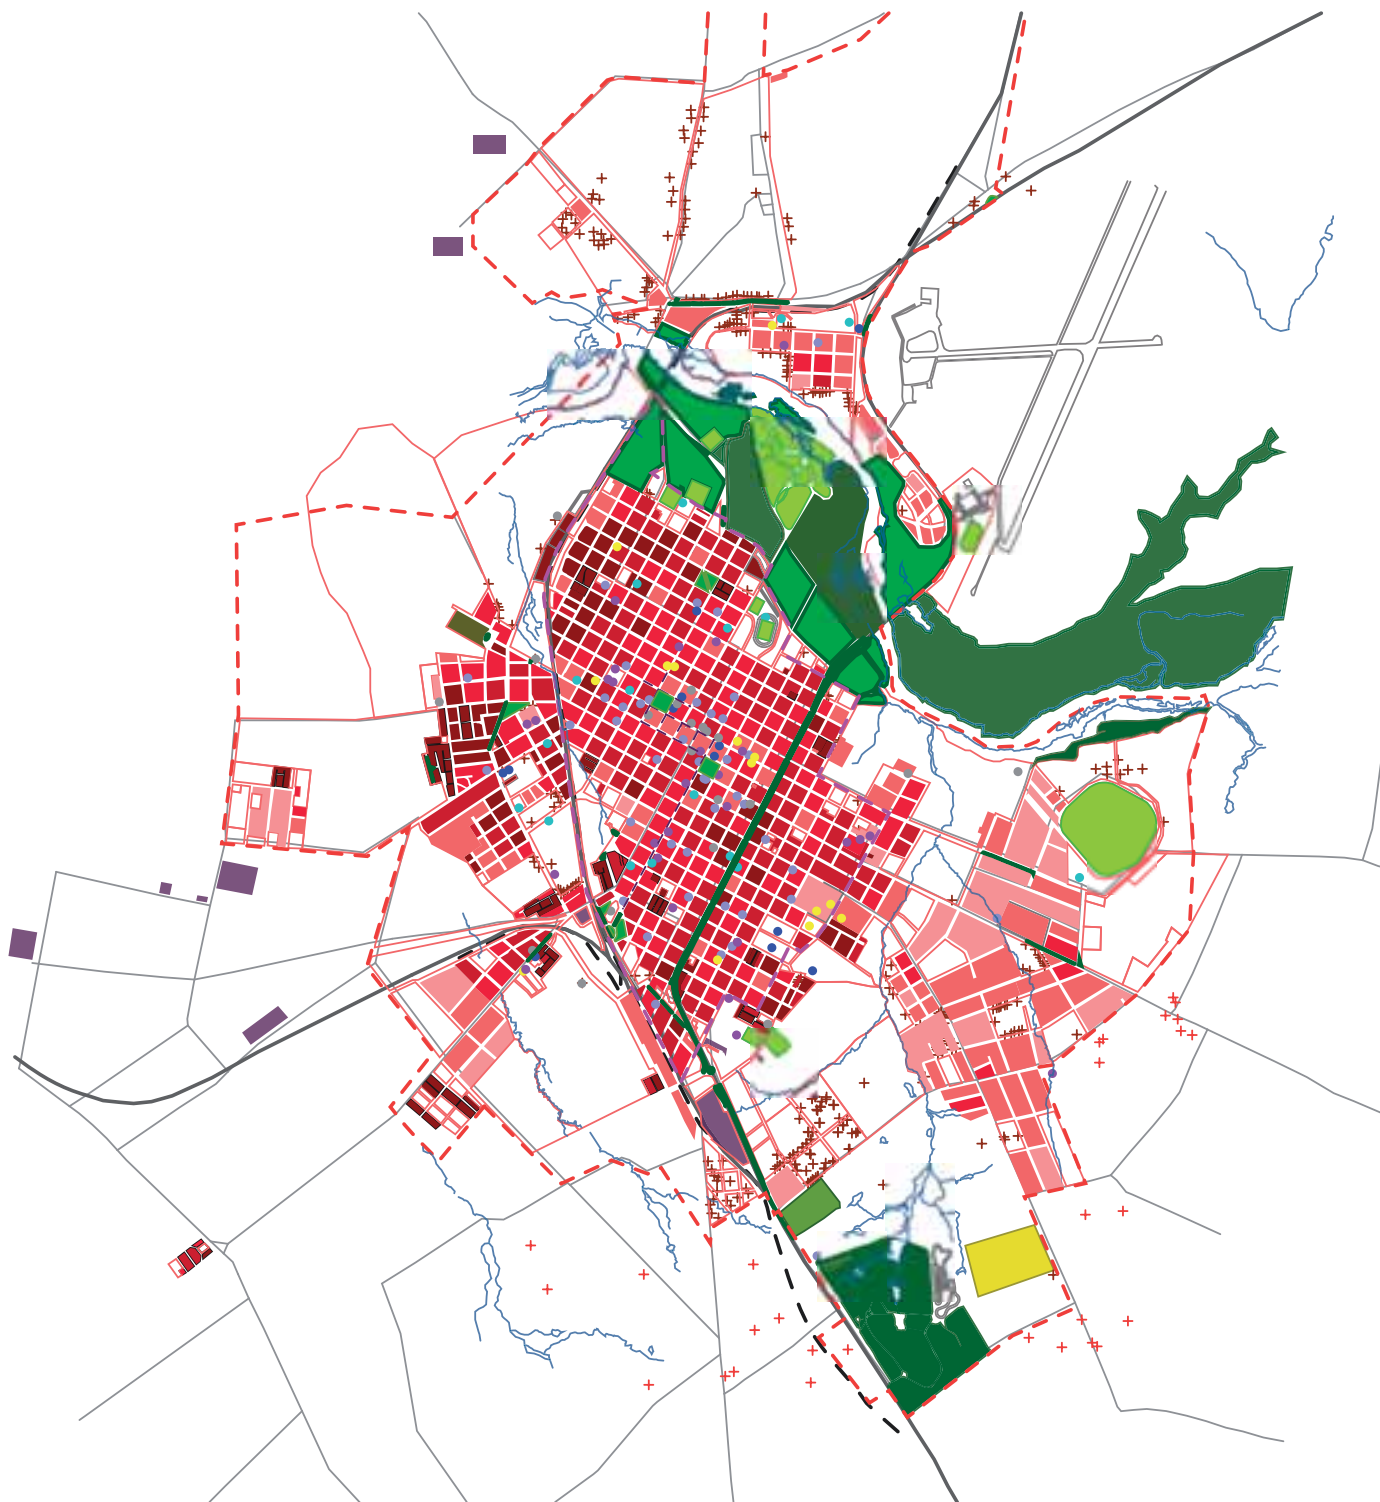

**DENSIDAD VIV 1996
con ESPACIOS VERDES**

Espacios verdes


-  Camping
-  Campo Deportivo
-  Espacio verde
-  Parque Forestado
-  Parque Urbano
-  Plaza
-  Zona Playa
-  Zoologico

Densidad de vivienda 1996

-  sin densidad
-  4 a 8
-  8 a 16
-  16 a 32
-  32 a 64
-  + 64
-  Cementerio
-  Vertedero

Construcción aislada

-  Construcción aislada

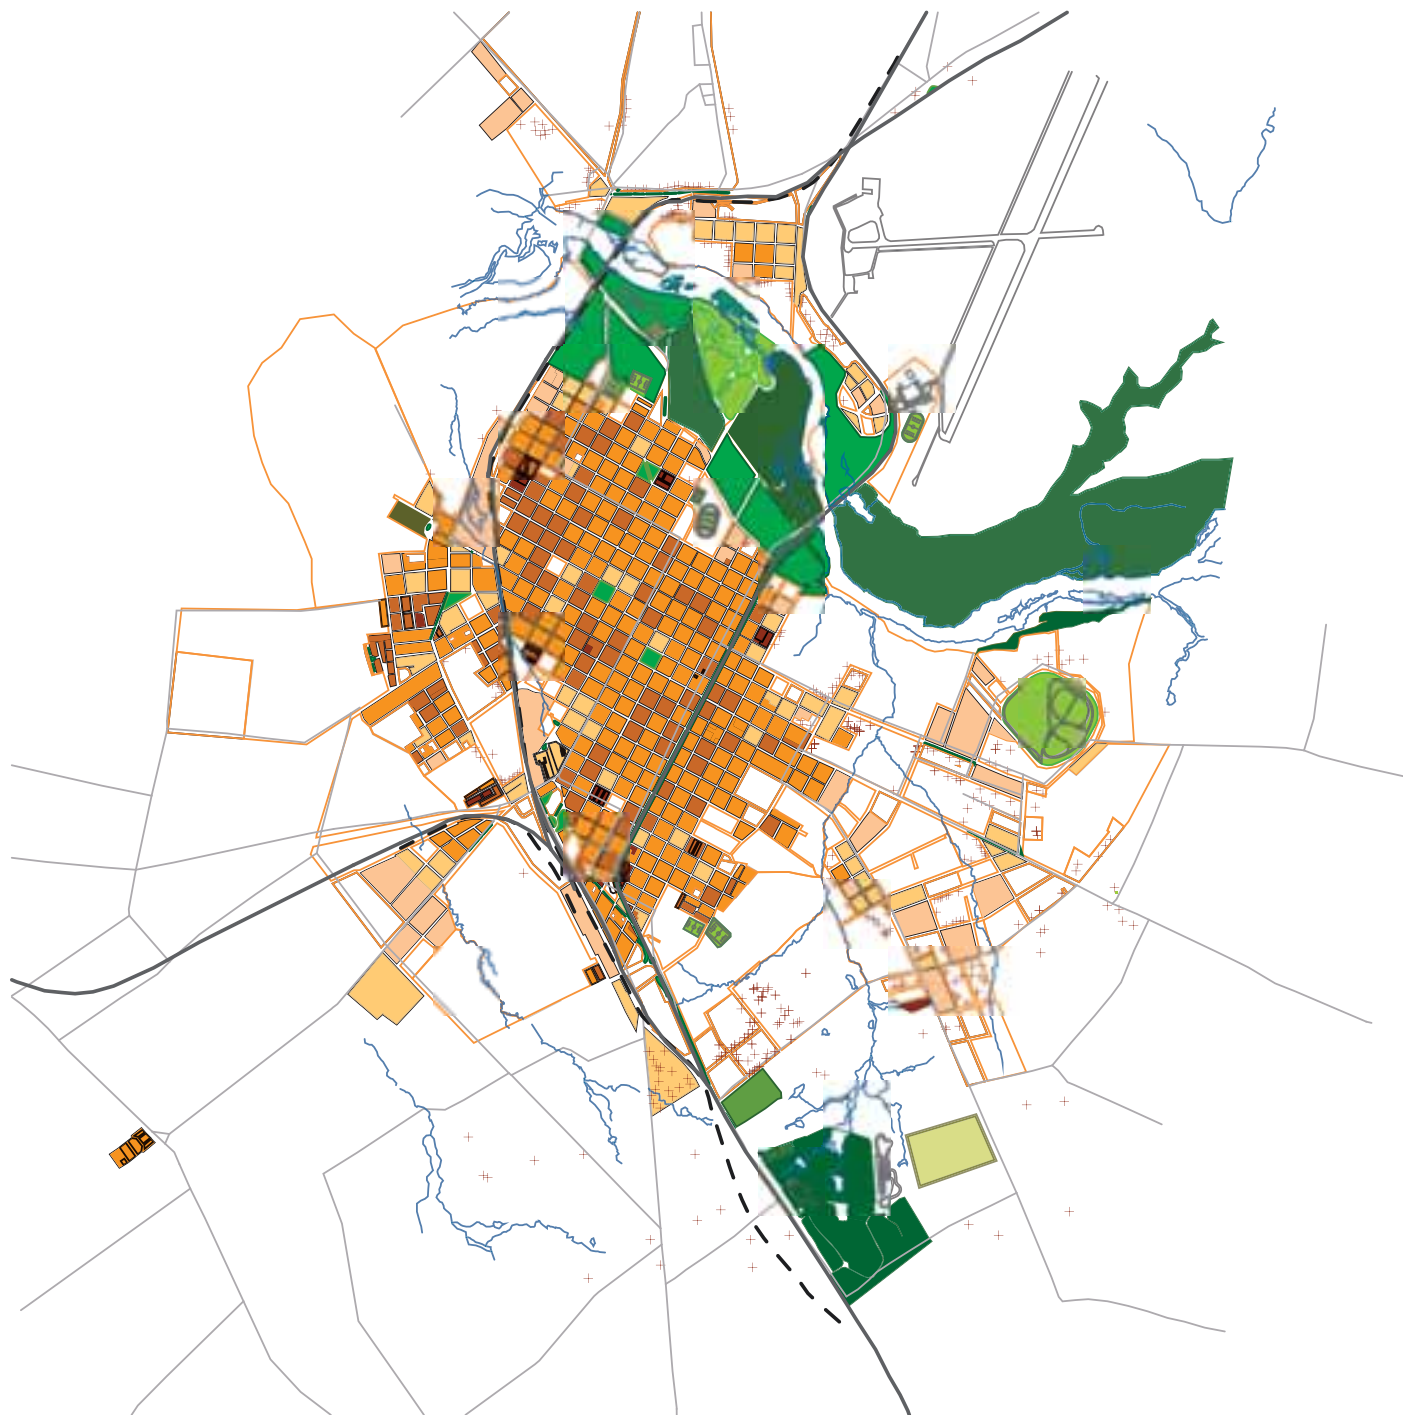

**DENSIDAD POB 1996
con ESPACIOS VERDES**

Espacios verdes


-  Camping
-  Campo Deportivo
-  Espacio verde
-  Parque Forestado
-  Parque Urbano
-  Plaza
-  Zona Playa
-  Zoologico

Densidad de población 1996

-  sin densidad
-  12 a 20
-  20 a 50
-  50 a 80
-  80 a 120
-  + 120
-  Cementerio
-  Vertedero

Construcción aislada

-  Construcción aislada

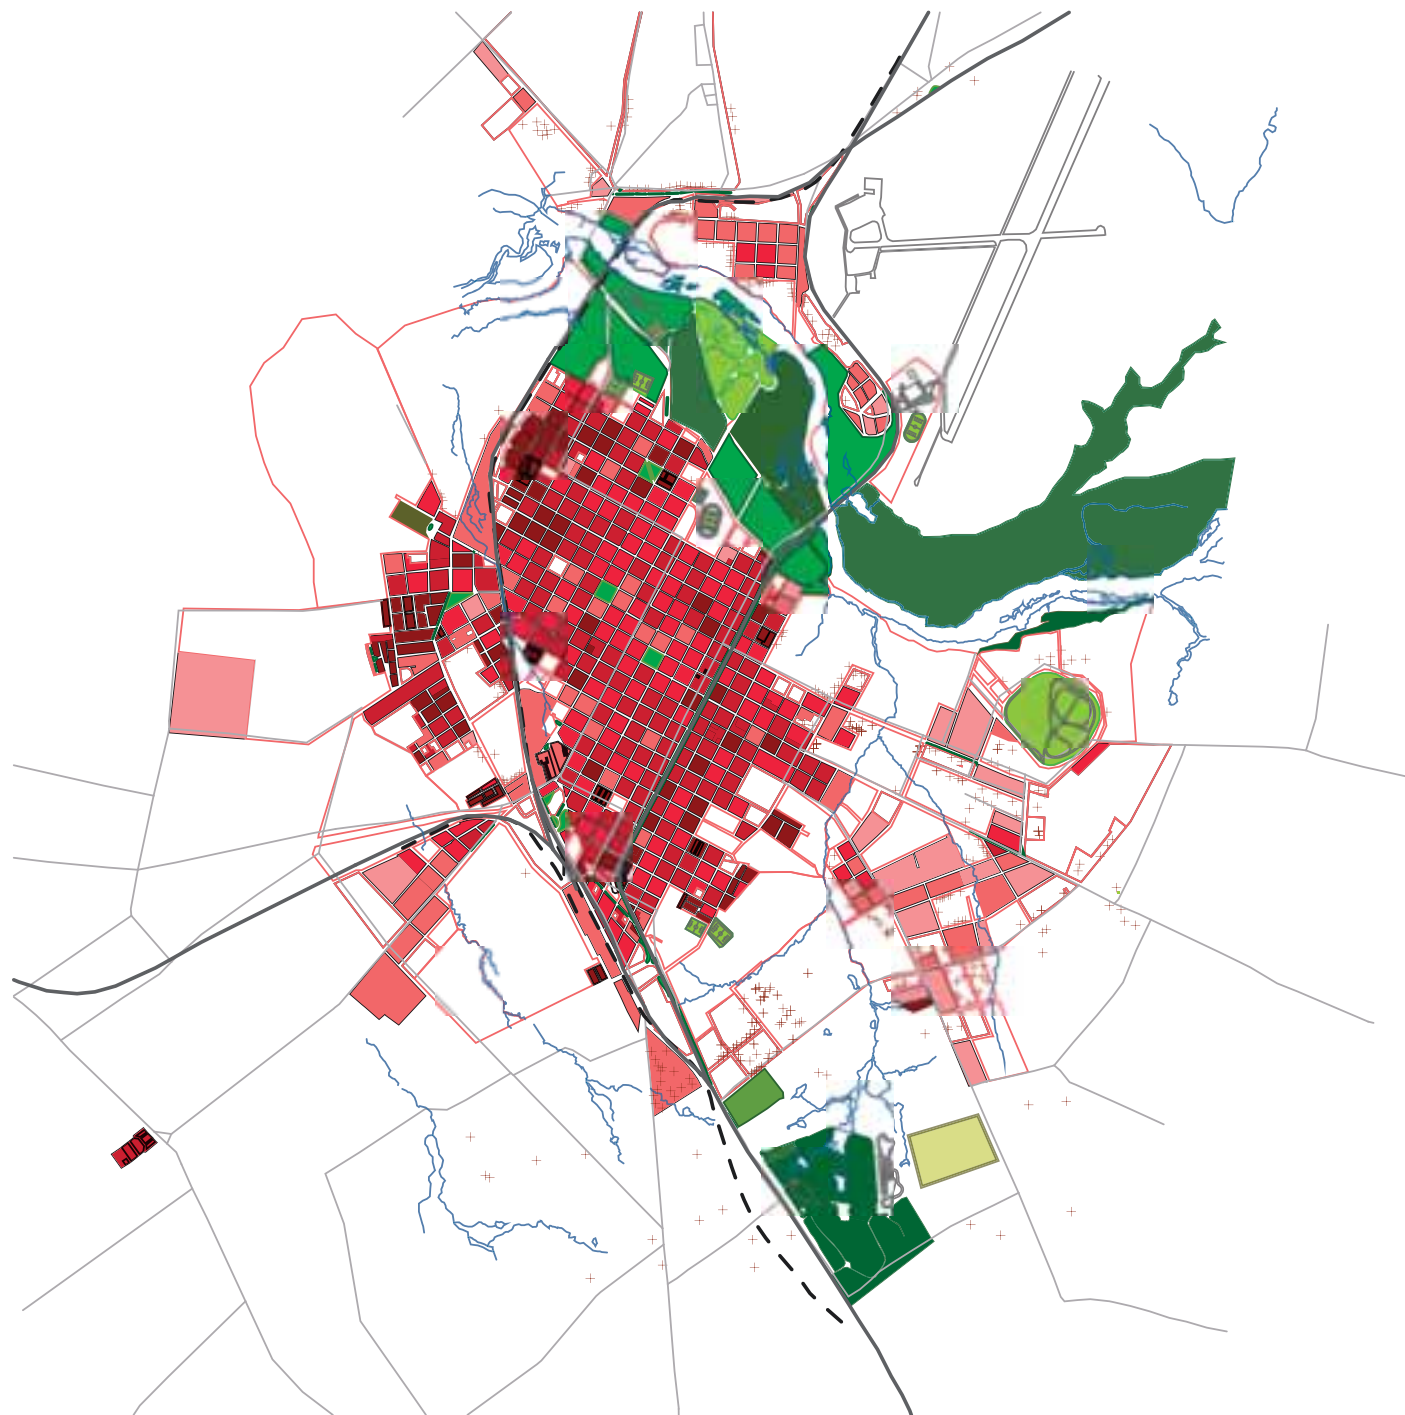

**DENSIDAD VIV 1985
con ESPACIOS VERDES**

Espacios verdes


-  Camping
-  Campo Deportivo
-  Espacio verde
-  Parque Forestado
-  Parque Urbano
-  Plaza
-  Zona Playa
-  Zoológico

Densidad de vivienda 1985

-  sin densidad
-  4 a 8
-  8 a 16
-  16 a 32
-  32 a 64
-  + 64
-  Cementerio
-  Vertedero

Construcción aislada

-  Construcción aislada

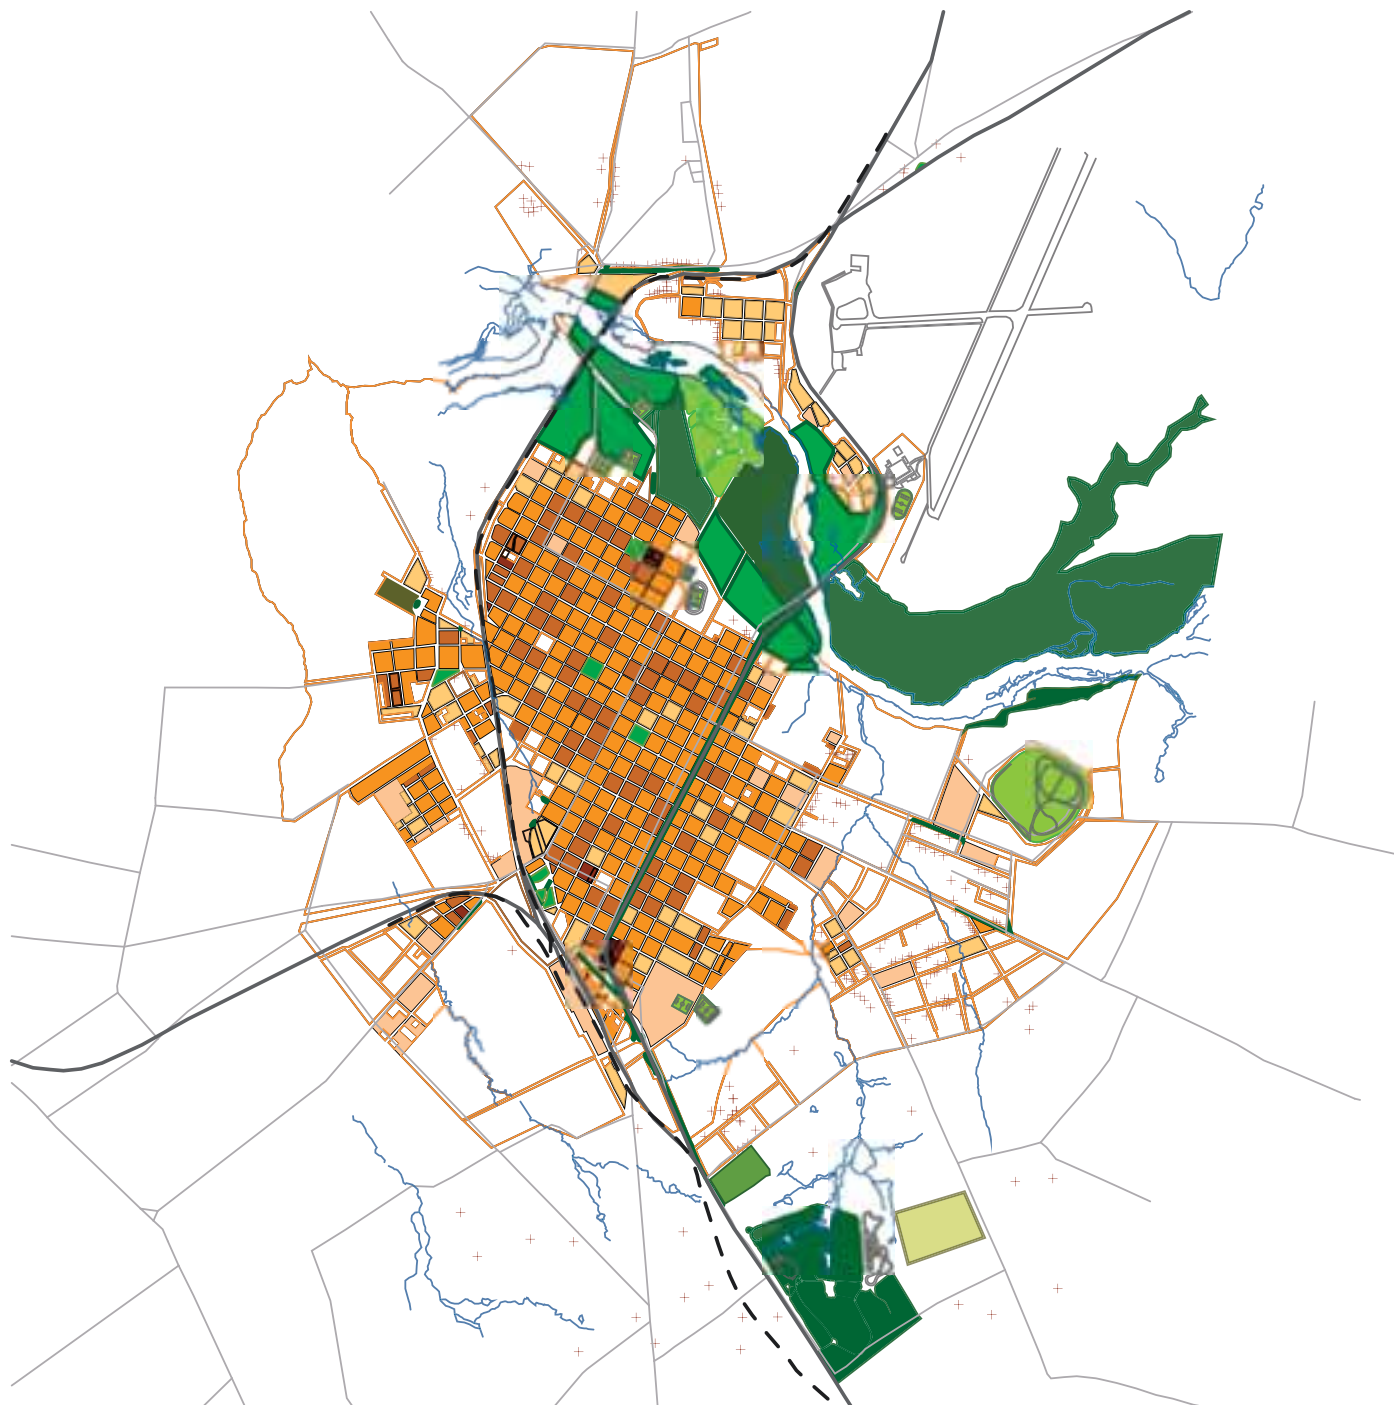

**DENSIDAD POB 1985
con ESPACIOS VERDES**

Espacios verdes


-  Camping
-  Campo Deportivo
-  Espacio verde
-  Parque Forestado
-  Parque Urbano
-  Plaza
-  Zona Playa
-  Zoologico

Densidad de población 1985

-  sin densidad
-  12 a 20
-  20 a 50
-  50 a 80
-  80 a 120
-  + 120
-  Cementerio
-  Vertedero

Construcción aislada

-  Construcción aislada

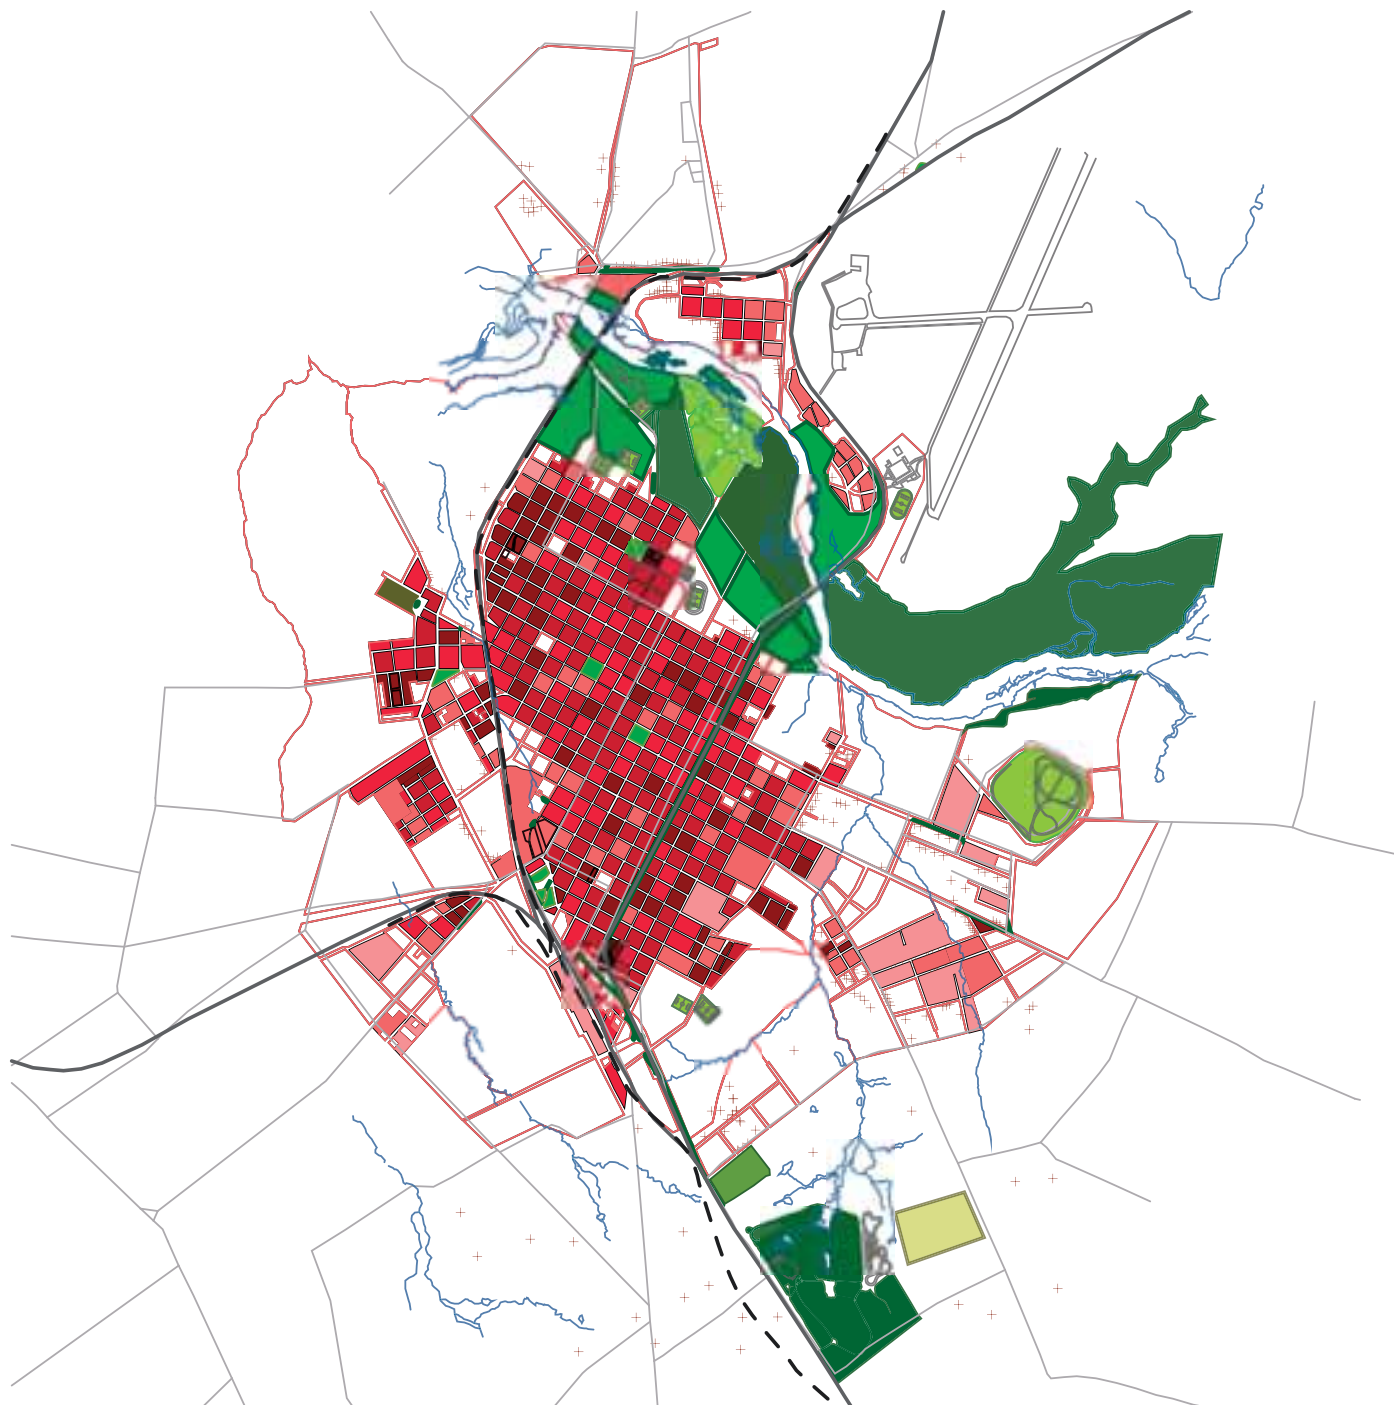

VARIACIÓN DENSIDAD DE VIV. 2004/1996

Referencias

Zonificación

- - - límite suburbano
- - - límite urbano

Espacios verdes

- Camping
- Campo Deportivo
- Espacio verde
- Parque Forestado
- Parque Urbano
- Plaza
- Zona Playa
- Zoologico

Centralidad

- Equipamiento servicios
- Equipamiento culto-cultura
- Equipamiento educación
- Equipamiento deportivo
- Equipamiento de gobierno
- Equipamiento de salud
- Equipamiento productivo
- Conjuntos Habitacionales

Variación densidad de viv 04_96

- perdida mayor al 60%
- perdida entre 40% y 10%
- 10% a +5%
- +5% a 20%
- 20% a 60%
- 60% a 200%
- > 200%
- Vertedero
- Cementerio

Construcción aislada

- Construcción aislada rural
- Construcción aislada urbana



VARIACIÓN DENSIDAD DE POB. 2004/1996

Referencias

Zonificación

- límite suburbano
- límite urbano

Espacios verdes

- Camping
- Campo Deportivo
- Espacio verde
- Parque Forestado
- Parque Urbano
- Plaza
- Zona Playa
- Zoologico

Centralidad

- Equipamiento servicios
- Equipamiento culto-cultura
- Equipamiento educación
- Equipamiento deportivo
- Equipamiento de gobierno
- Equipamiento de salud

- Equipamiento productivo

- Vertedero

- Cementerio

- Conjuntos Habitacionales



Variación densidad de viv 04_96

- perdida mayor al 60%
- perdida entre 40%y10%
- 10% a +5%
- +5% a 20%
- 20% a 60%
- 60% a 200%
- > 200%

Construcción aislada

- Construcción aislada rural
- Construcción aislada urbana



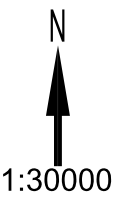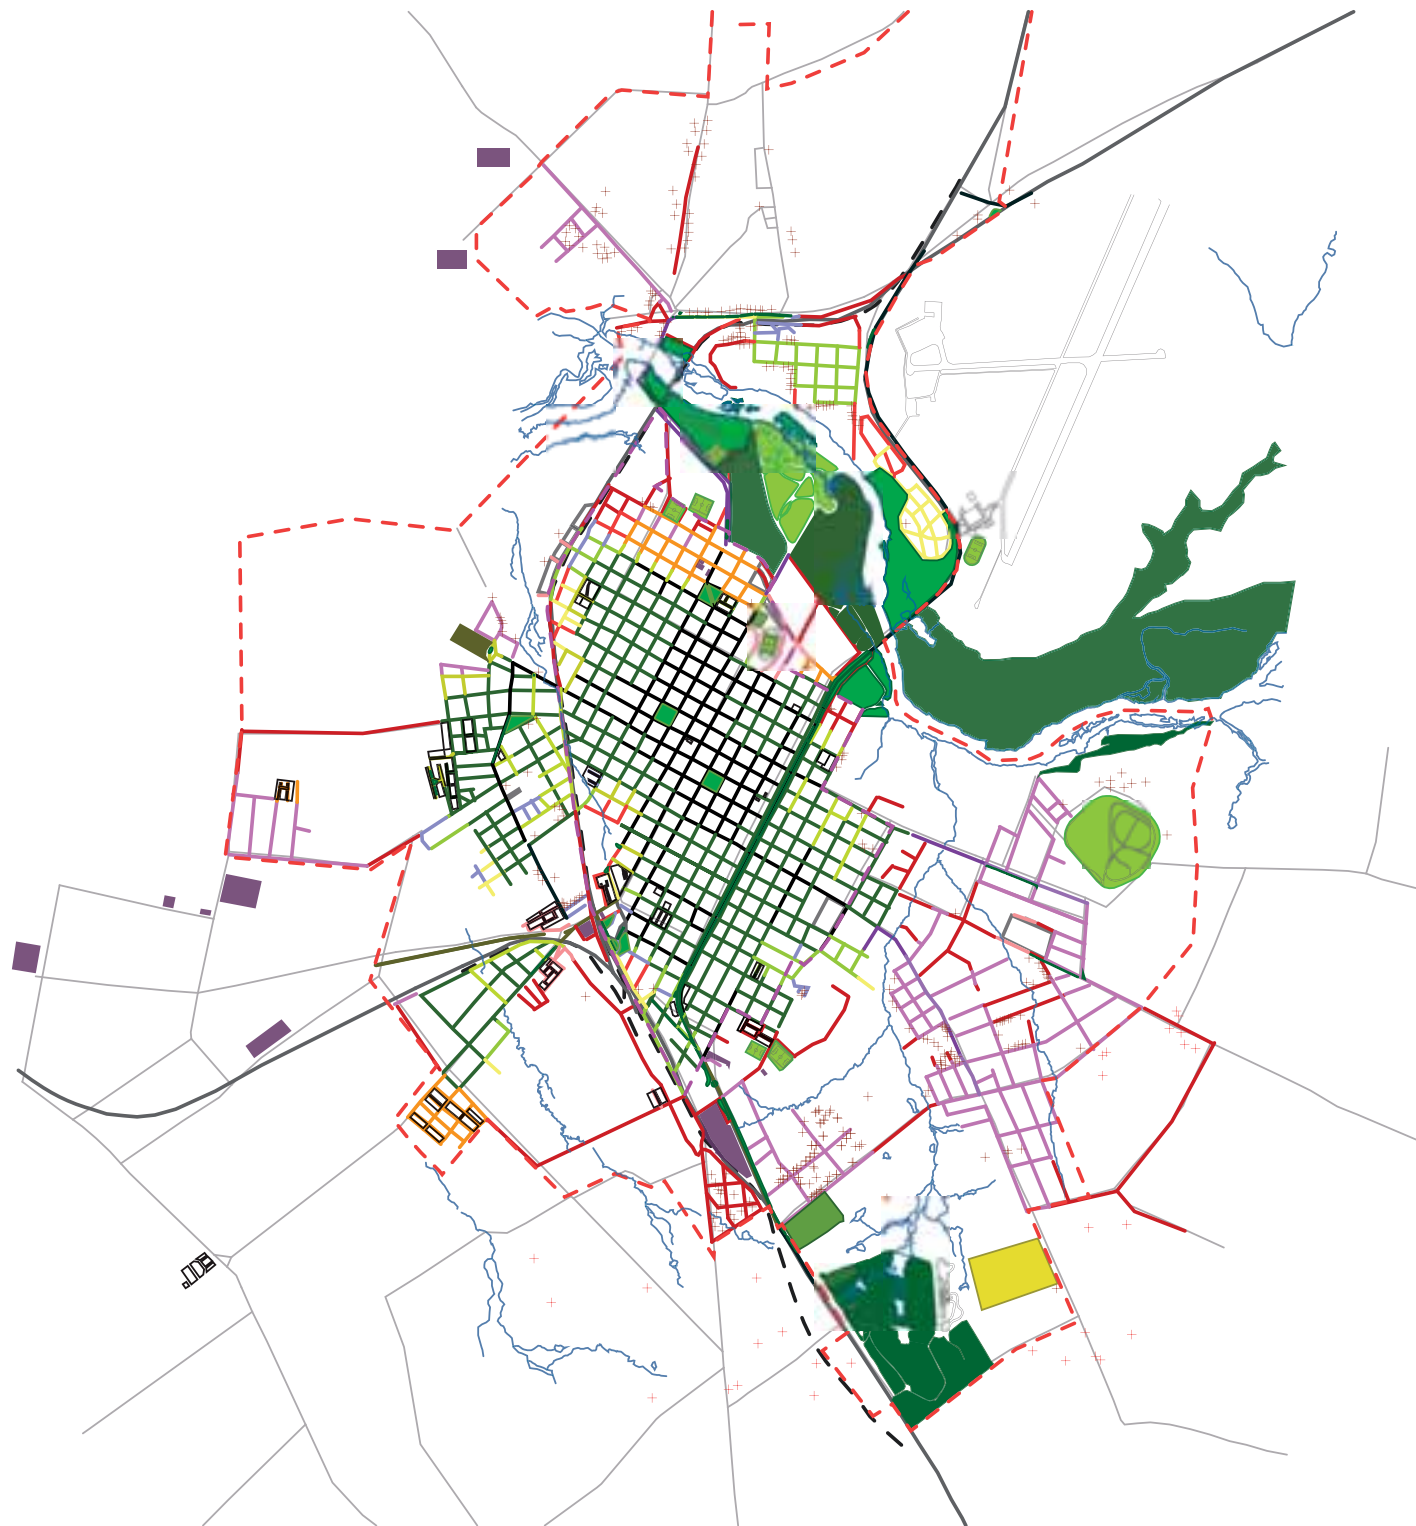

PAQUETES DE INFRAESTRUCTURA

Referencias
Zonificación

- límite suburbano
- límite urbano
- Equipamiento productivo
- Vertedero
- Cementerio

	PAV.	SAN.	ALUM.	PLUV.
—	Balastro	in situ	no	cuneta abierta
—	Balastro	in situ	no	cordón cuneta
—	Balastro	in situ	si	cuneta abierta
—	Balastro	si	no	cuneta abierta
—	Balastro	si	no	cordón cuneta
—	Balastro	si	si	cuneta abierta
—	Balastro	si	si	cordón cuneta
—	Bitumen	in situ	no	cuneta abierta
—	Bitumen	in situ	no	cordón cuneta
—	Bitumen	in situ	si	cuneta abierta
—	Bitumen	in situ	si	cordón cuneta
—	Bitumen	si	no	cordón cuneta
—	Bitumen	si	si	cordón cuneta
—	Hormigón	in situ	no	cuneta abierta
—	Hormigón	in situ	si	cuneta abierta
—	Hormigón	si	no	cordón cuneta
—	Hormigón	si	si	cordón cuneta

POLÍGONOS DE INFRAESTRUCTURA

Zonificación


- límite suburbano
- límite urbano

PAV. SAN. ALUM. PLUV.

- Balastro in situ no cuneta abierta
- Balastro in situ no cordón cuneta
- Balastro in situ si cuneta abierta
- Balastro si no cuneta abierta
- Balastro si no cordón cuneta
- Balastro si si cuneta abierta
- Balastro si si cordón cuneta
- Bitumen in situ no cordón cuneta
- Bitumen in situ si cordón cuneta
- Bitumen si no cordón cuneta
- Bitumen si si cordón cuneta
- Hormigón si si cordón cuneta
- Equipamiento productivo
- Vertedero
- Cementerio
- Conjuntos Habitacionales

Construcción aislada

- + Construcción aislada rural
- + Construcción aislada urbana

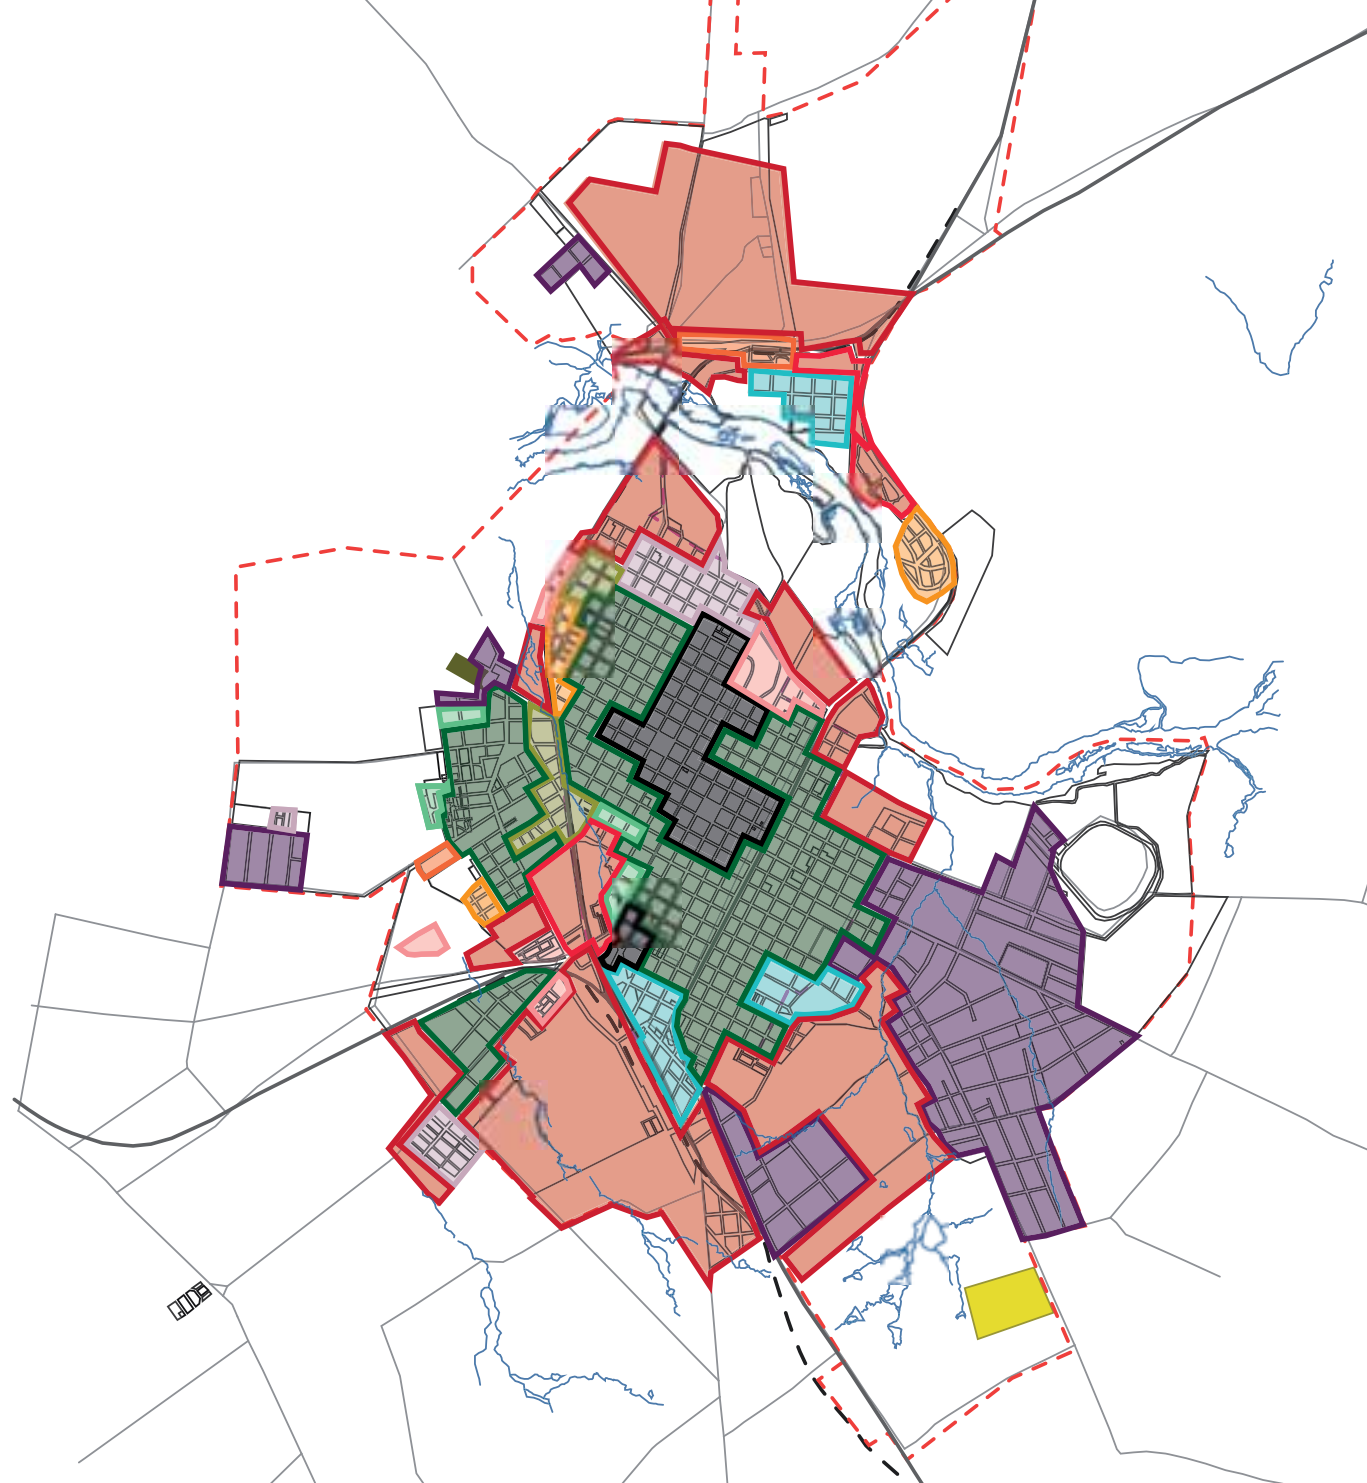

POLÍGONOS DE INFRAESTRUCTURA CON DENSIDAD DE VIV.2004

Referencias

Zonificación

- límite suburbano
- límite urbano
- PAV. SAN. ALUM. PLUV.
- Balastro in situ no cuneta abierta
- Balastro in situ no cordón cuneta
- Balastro in situ si cuneta abierta
- Balastro si no cuneta abierta
- Balastro si no cordón cuneta
- Balastro si si cuneta abierta
- Balastro si si cordón cuneta
- Bitumen in situ no cordón cuneta
- Bitumen in situ si cordón cuneta
- Bitumen si no cordón cuneta
- Bitumen si si cordón cuneta
- Hormigón si si cordón cuneta
- Equipamiento productivo
- Vertedero
- Cementerio
- Densidad de vivienda 2004
- sin densidad
- 4 a 8
- 8 a 16
- 16 a 32
- 32 a 64
- + 64
- Construcción aislada
- Construcción aislada rural
- Construcción aislada urbana



POLÍGONOS DE INFRAESTRUCTURA CON VARIACIÓN DENSIDAD DE VIV.2004-1996

Referencias

Zonificación

límite suburbano

límite urbano

PAV. SAN. ALUM. PLUV.

Balastro in situ no cuneta abierta

Balastro in situ no cordón cuneta

Balastro in situ si cuneta abierta

Balastro si no cuneta abierta

Balastro si no cordón cuneta

Balastro si si cuneta abierta

Balastro si si cordón cuneta

Bitumen in situ no cordón cuneta

Bitumen in situ si cordón cuneta

Bitumen si no cordón cuneta

Bitumen si si cordón cuneta

Hormigón si si cordón cuneta

Equipamiento productivo

Vertedero

Cementerio

Variación densidad de viv 04_96

perdida mayor al 60%

perdida entre 40%y10%

-10% a +5%

+5% a 20%

20% a 60%

60% a 200%

> 200%

Construcción aislada

Construcción aislada rural

Construcción aislada urbana



ÁREAS INUNDABLES COTA 12M Y VARIACIÓN DENSIDAD DE VIVIENDA 2004-1996

Zonificación

- límite suburbano
- límite urbano
- Áreas Inundables - Cota 12m

Espacios verdes

- Camping
- Campo Deportivo
- Espacio verde
- Parque Forestado
- Parque Urbano
- Plaza
- Zona Playa
- Zoologico
- Vertedero
- Cementerio
- Conjuntos Habitacionales

Variación densidad de viv 04_96

- perdida mayor al 60%
- perdida entre 40% y 10%
- 10% a +5%
- +5% a 20%
- 20% a 60%
- 60% a 200%
- > 200%

Construcción aislada

- Construcción aislada rural
- Construcción aislada urbana



INFRAESTRUCTURA DE AGUA POTABLE Y COBERTURA DE SANEAMIENTO CONVENCIONAL 2009.

Referencias

Zonificación

- límite suburbano
- límite urbano

Infraestructura del agua

- 1 Toma de agua
- 2 Potabilización
- 3 Tanques de almacenamiento
- 4 Planta de tatamiento
- 5 Vertido final a curso de agua


Cobertura saneamiento convencional 2009.

Espacios verdes

- Camping
- Campo Deportivo
- Espacio verde
- Parque Forestado
- Parque Urbano
- Plaza
- Zona Playa
- Zoologico
- Vertedero
- Cementerio
- Conjuntos Habitacionales

Construcción aislada

- Construcción aislada rural
- Construcción aislada urbana

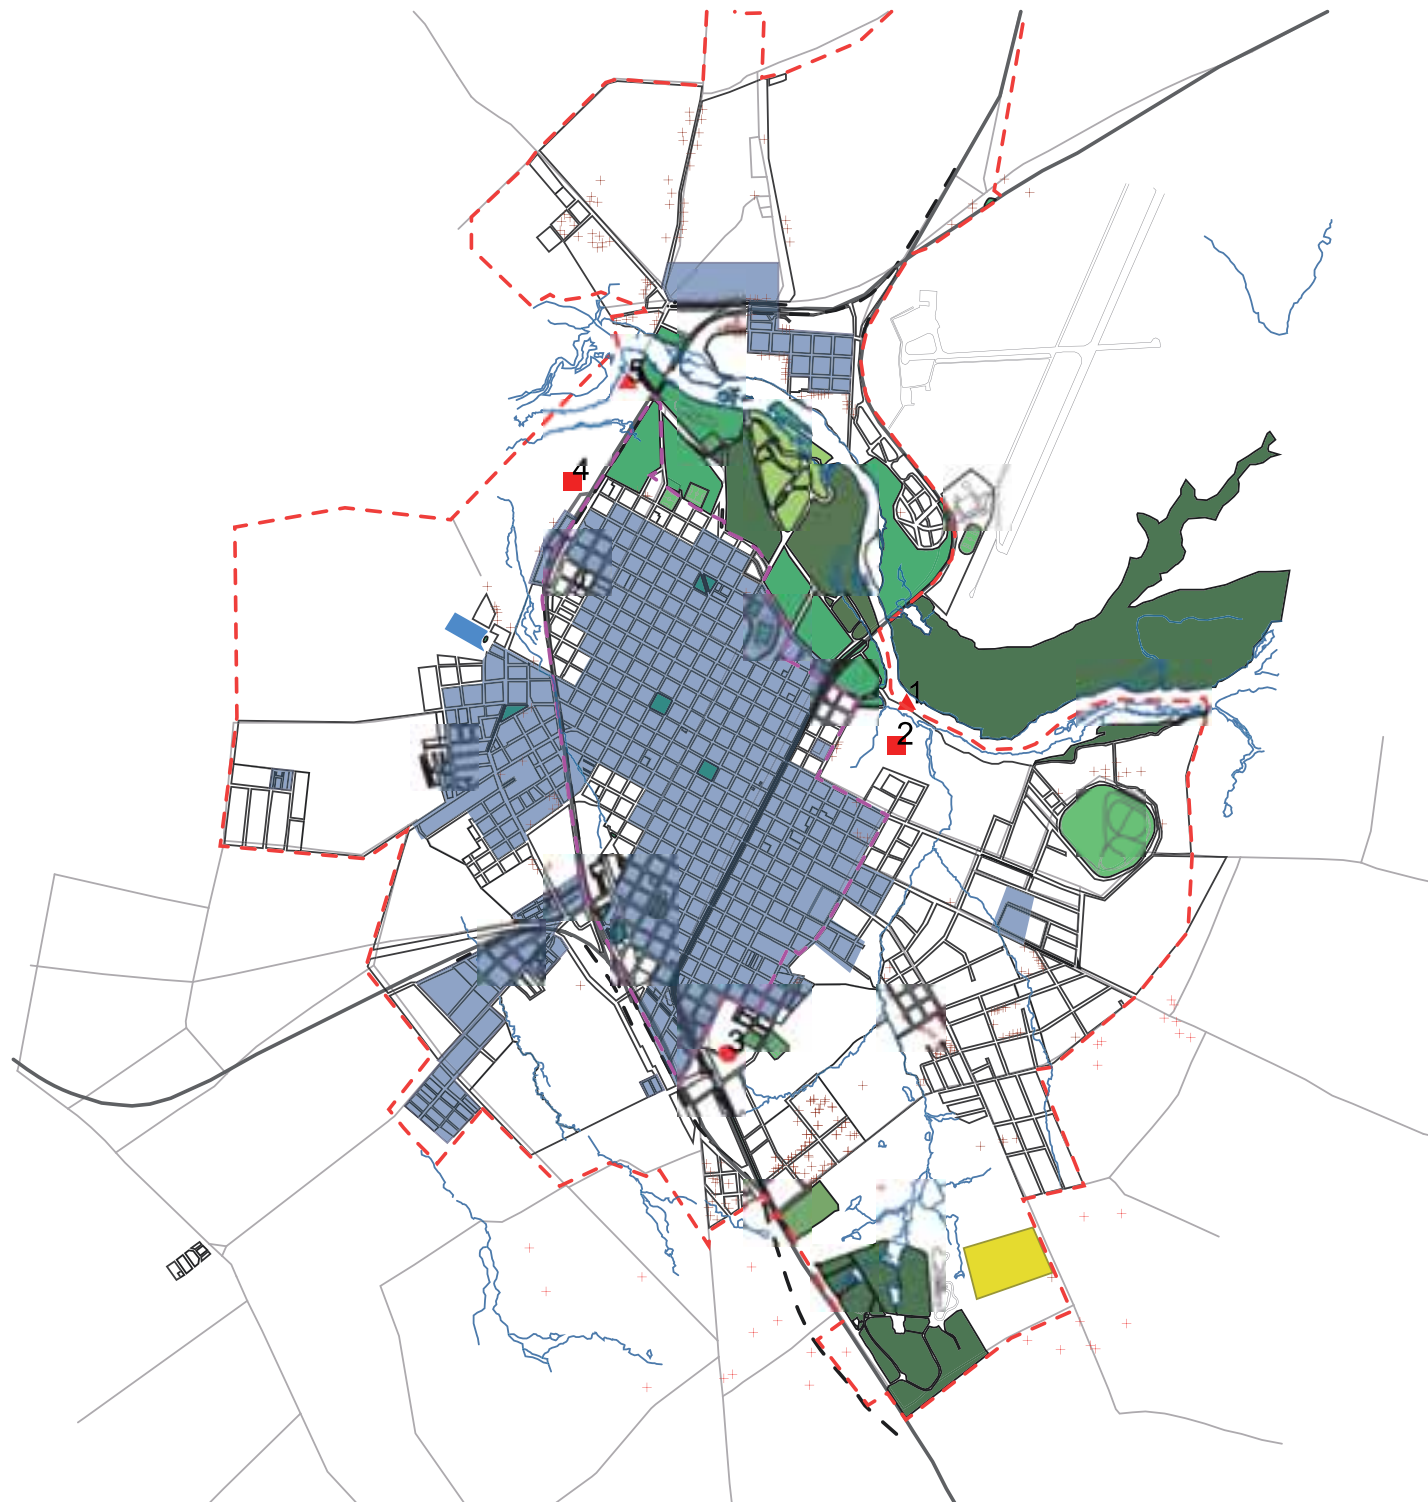



CIUDADES INTERMEDIAS DEL URUGUAY

IMAGEN 3D

(niveles incrementados 10 veces)





CIUDADES INTERMEDIAS DEL URUGUAY

IMAGEN 3D

(iveles incrementados 10 veces)





CIUDADES INTERMEDIAS DEL URUGUAY

IMAGEN 3D

(iveles incrementados 10 veces)

