PLANTA BAJA - Acceso / Esc: 1.75
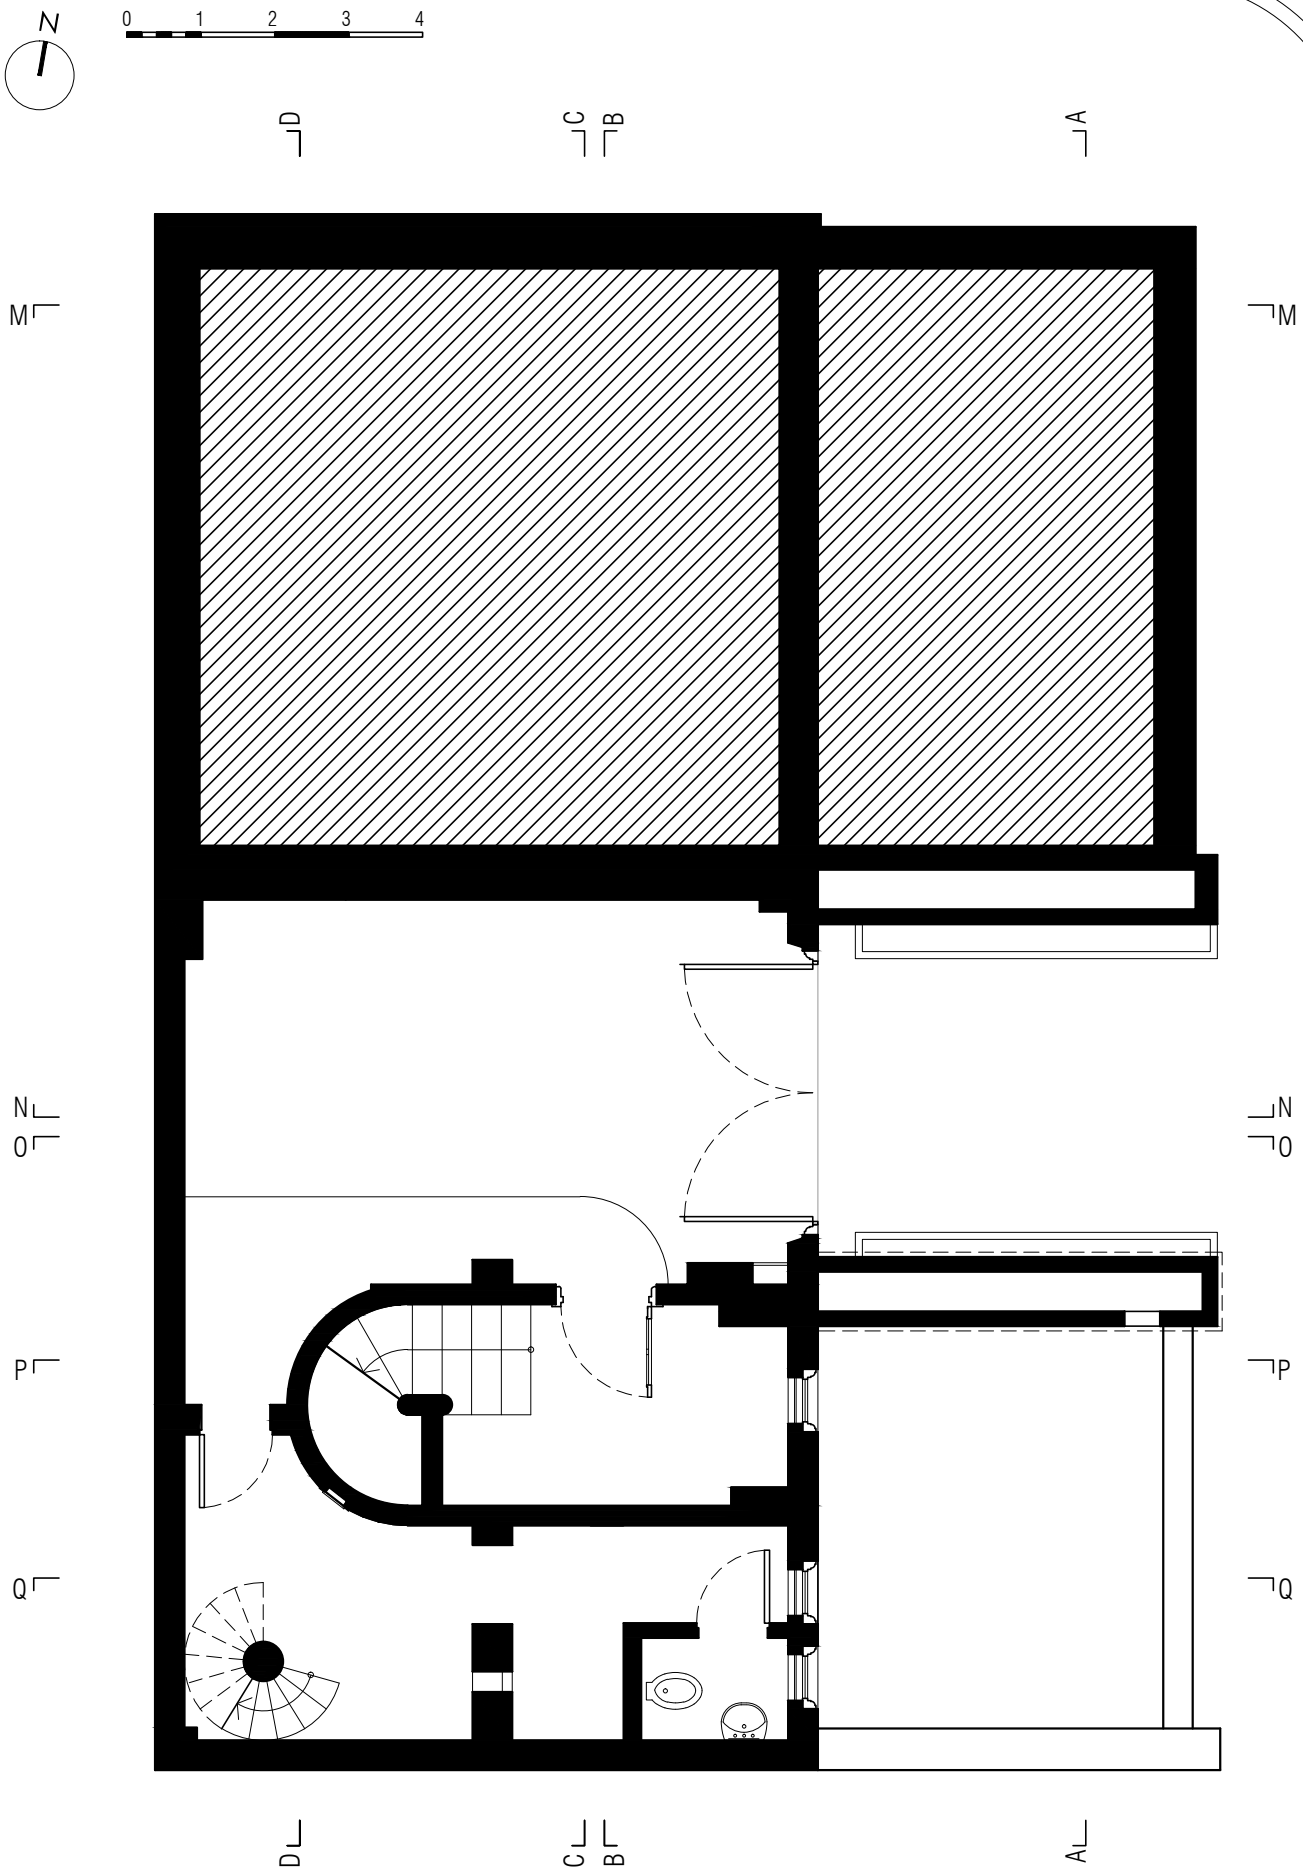
1- Acceso / Garage 2- Acceso escalera principal 3- Acceso de servicio 4- Depósito 5- Ss.hh. 6- Jardín