

LISTADO DE LÁMINAS

RELEVAMIENTO

R01_RELEVAMIENTO GENERAL
Planta de albañilería y eléctrica

ALBAÑILERÍA

01_ALBAÑILERÍA I Planta
02_ALBAÑILERÍA I Fachada
03_ALBAÑILERÍA I Corte AA
04_ALBAÑILERÍA I Corte BB

CARPINTERÍA

C1_CARPINTERÍA I Abertura de madera
C2_CARPINTERÍA I Equipamiento
C2'_CARPINTERÍA I Equipamiento
C3_CARPINTERÍA I Equipamiento

CARTELERAS

C4_CARTELERAS I Accesorios de Oficina

ALUMINIO

A1_CARPINTERÍA en ALUMINIO I Abertura de Aluminio

YESO



YE1_YESO I Tabiques y Cielorrasos

INSTALACION ELECTRICA

E01_INSTALACION ELECTRICA I Planta

3				UNIVERSIDAD DE LA REPUBLICA	SERVICIO:	FACULTAD DE ARQUITECTURA			LAM. N°: 01	
2				DIRECCION GRAL. DE ARQUITECTURA	UBICACION	PROYECTO G! - TRASLADO DE CABINA				
1				DIRECTOR:	ARQ. PABLO BRIOZZO	DESCRIPCION				
0	VERSION INICIAL			PROYECTO:	ARQ. FERNANDA RÍOS	PLANTA GENERAL				
REVISION	DESCRIPCION	FECHA		DIBUJANTE:	GRACIELA ARTIGAS	FECHA:	NOV 2011	ESCALA		1/25

Todas las medidas se
rectificarán en obra

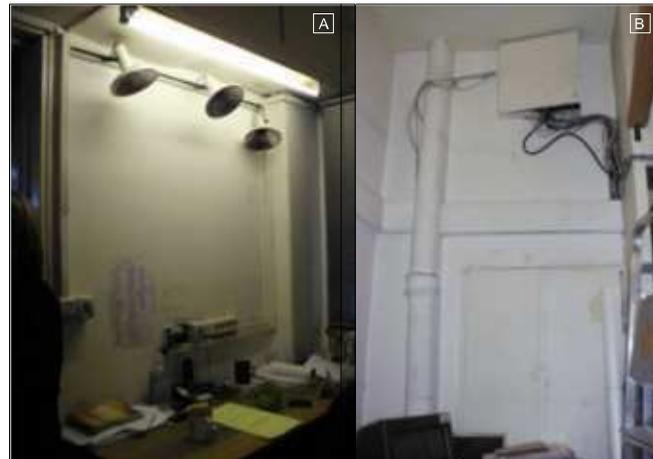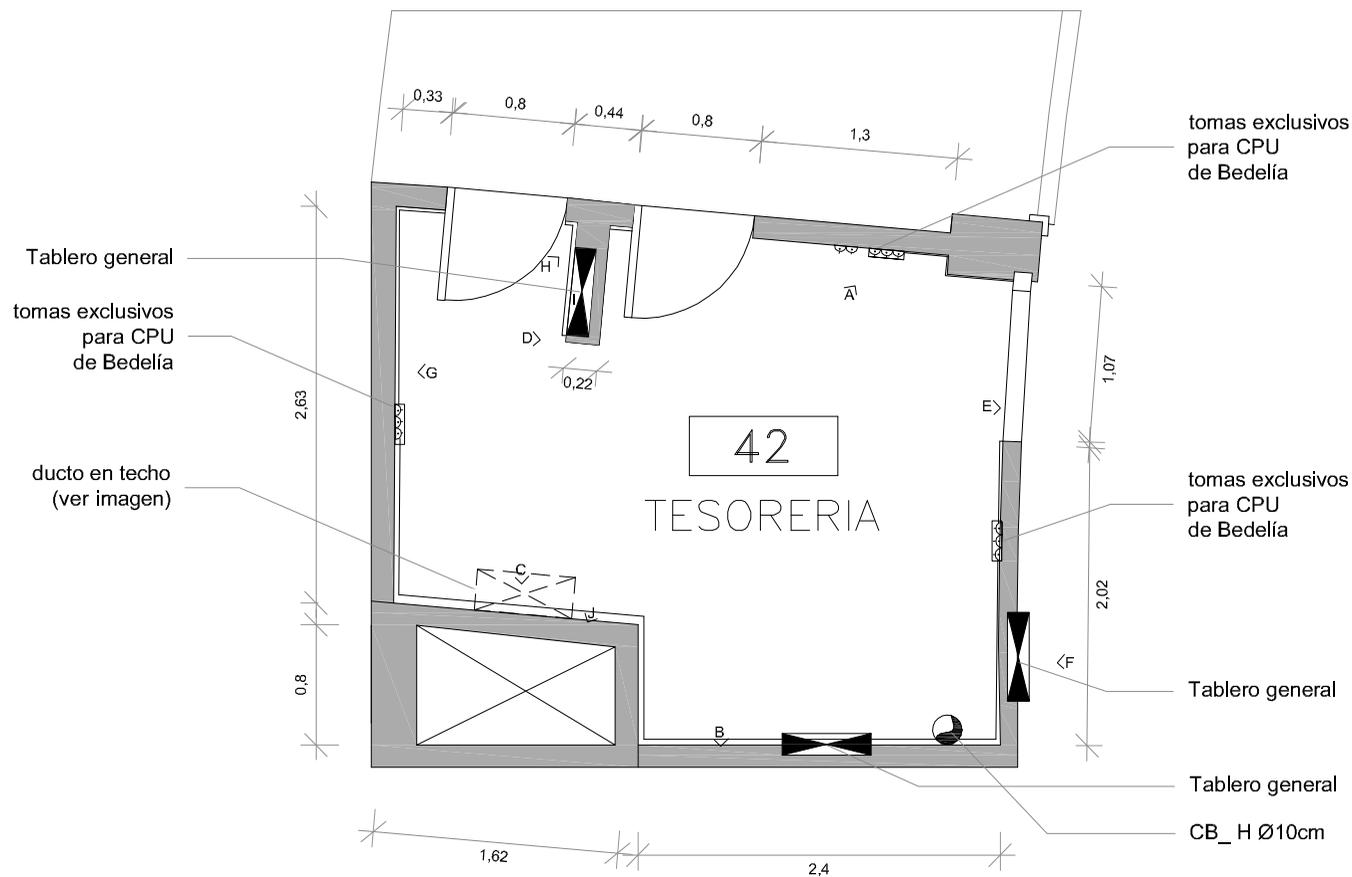

REFERENCIAS

- A demoler y aberturas a dismantelar
- Obra nueva
- Albañilería existente

TERMINACIONES

1	revoque fino pintado
1.1	enduido pintado
2	existente
3	fieltro berber point
4	madera

TIPO DE MUROS

M1	mampostería esp=12cm
M2	mampostería esp=12cm
Y1	tabique yeso
Y2	tabique placa verde
Y4	tabique doble yeso

CARPINTERIA

C1	abertura de madera
C2/3	equipamiento
A	abertura aluminio

(ver planillas)



3		
2		
1		
0	VERSION INICIAL	
REVISION	DESCRIPCION	FECHA



UNIVERSIDAD DE LA REPUBLICA
DIRECCION GRAL. DE ARQUITECTURA

DIRECTOR: ARQ. PABLO BRIOZZO
PROYECTO: ARQ. FERNANDA RÍOS
DIBUJANTE: GRACIELA ARTIGAS

SERVICIO: FACULTAD DE ARQUITECTURA

UBICACION: PROYECTO G! - TRASLADO DE CABINA

DESCRIPCION:

RELEVAMIENTO

FECHA: NOV 2011


ESCALA: 1/50

CÓDIGO: 012NPB42

LAM. N°:

R01

Todas las medidas se
rectificarán en obra

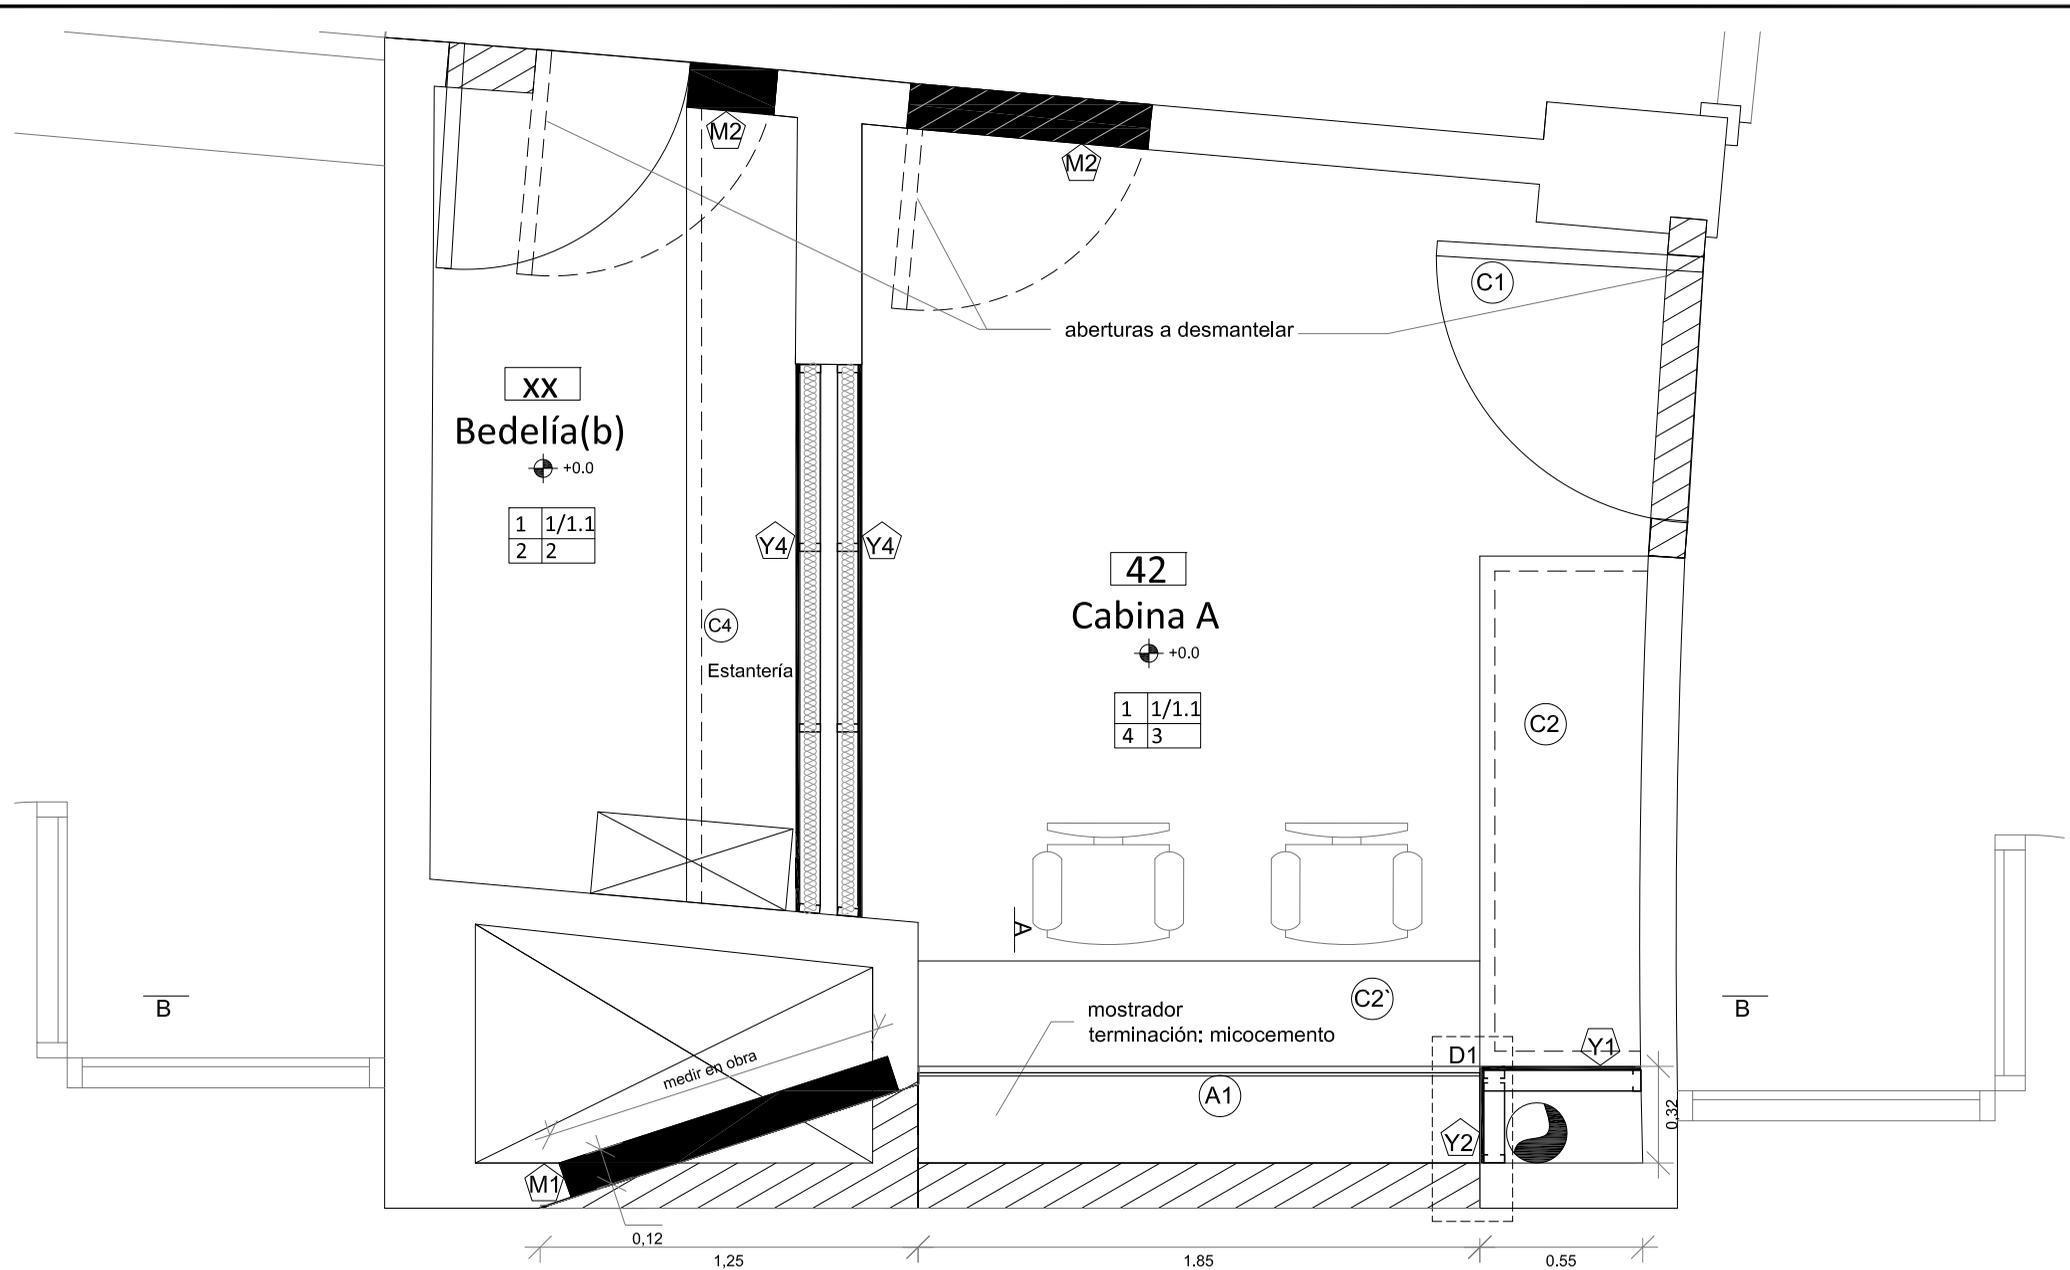

REFERENCIAS

- A demoler y aberturas a desmantelar
- Obra nueva
- Albañilería existente

TERMINACIONES

1	revoque fino pintado
1.1	enduido pintado
2	existente
3	fieltro berber point
4	madera

TIPO DE MUROS

cl	pa	TIPO DE MUROS
z	pi	
M1	mampostería esp=12cm	
M2	mampostería esp=12cm	
Y1	tabique yeso	
Y2	tabique placa verde	
Y4	tabique doble yeso	

CARPINTERIA

C1	abertura de madera
C2/3	equipamiento
A	abertura aluminio
(ver planillas)	

3		
2		
1		
0	VERSION INICIAL	
REVISION	DESCRIPCION	FECHA




UNIVERSIDAD DE LA REPUBLICA	
DIRECCION GRAL. DE ARQUITECTURA	
DIRECTOR:	ARQ. PABLO BRIOZZO
PROYECTO:	ARQ. FERNANDA RÍOS
DIBUJANTE:	GRACIELA ARTIGAS

SERVICIO:	FACULTAD DE ARQUITECTURA	
UBICACION:	PROYECTO G1 - TRASLADO DE CABINA	
DESCRIPCION:	PLANTA GENERAL	
FECHA:	NOV 2011	ESCALA 1/25
CÓDIGO	012NPB42	

LAM. N°:
01

Todas las medidas se
rectificarán en obra

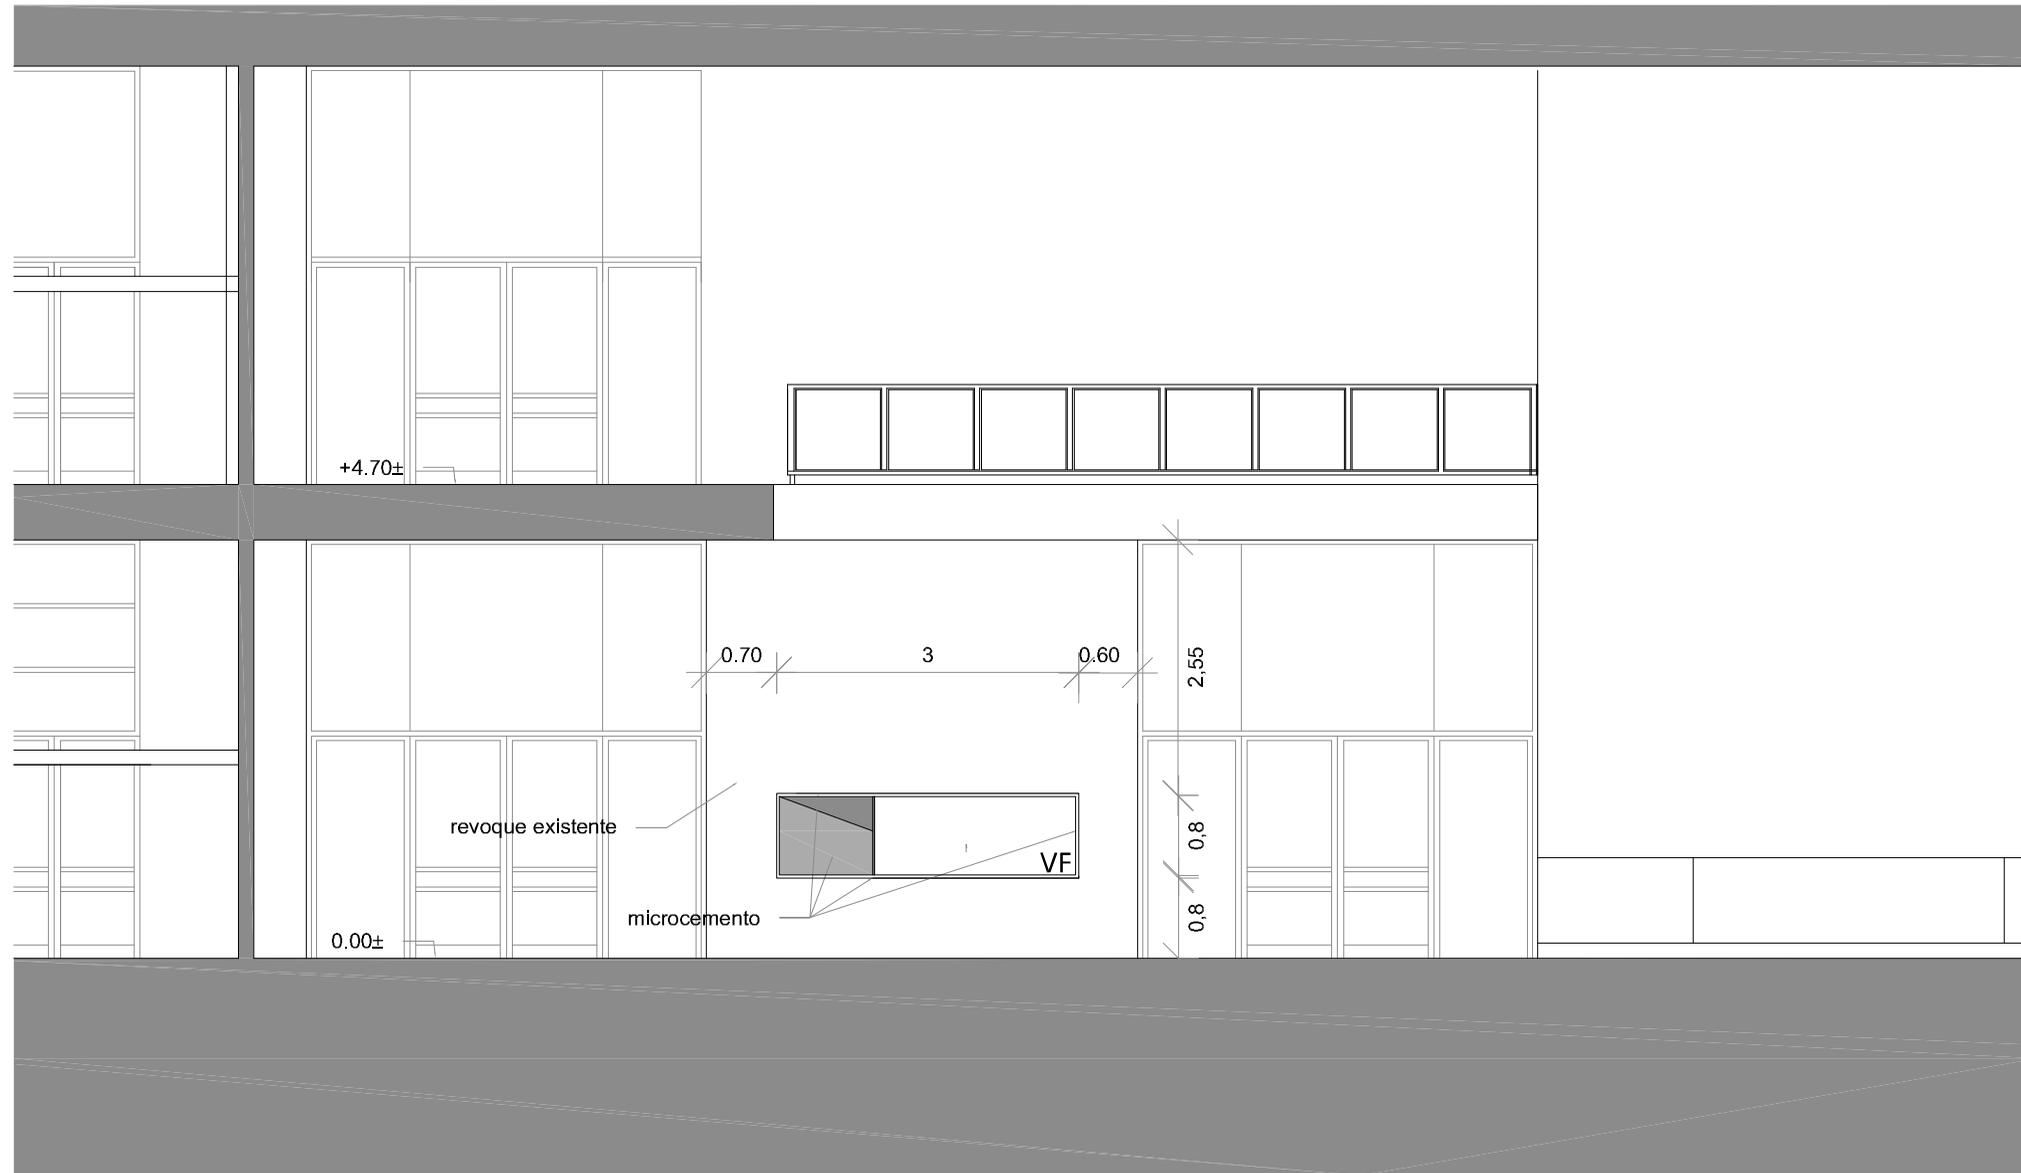

REFERENCIAS

- A demoler y aberturas a dismantelar
- Obra nueva
- Albañilería existente

TERMINACIONES

1	revoque fino pintado
1.1	enduido pintado
2	existente
3	fieltro berber point
4	madera

TIPO DE MUROS

M1	mampostería esp=12cm
M2	mampostería esp=12cm
Y1	tabique yeso
Y2	tabique placa verde
Y4	tabique doble yeso

CARPINTERIA

C1	abertura de madera
C2/3	equipamiento
A	abertura aluminio (ver planillas)

3		
2		
1		
0	VERSION INICIAL	
REVISION	DESCRIPCION	FECHA



UNIVERSIDAD DE LA REPUBLICA
DIRECCION GRAL. DE ARQUITECTURA

DIRECTOR: ARQ. PABLO BRIOZZO
PROYECTO: ARQ. FERNANDA RÍOS
DIBUJANTE: GRACIELA ARTIGAS

SERVICIO: FACULTAD DE ARQUITECTURA

UBICACION: PROYECTO G! - TRASLADO DE CABINA

DESCRIPCION:
FACHADA

FECHA: NOV 2011


ESCALA: 1/25

CÓDIGO: 012NPB42


LAM. N°:

02

Todas las medidas se
rectificarán en obra

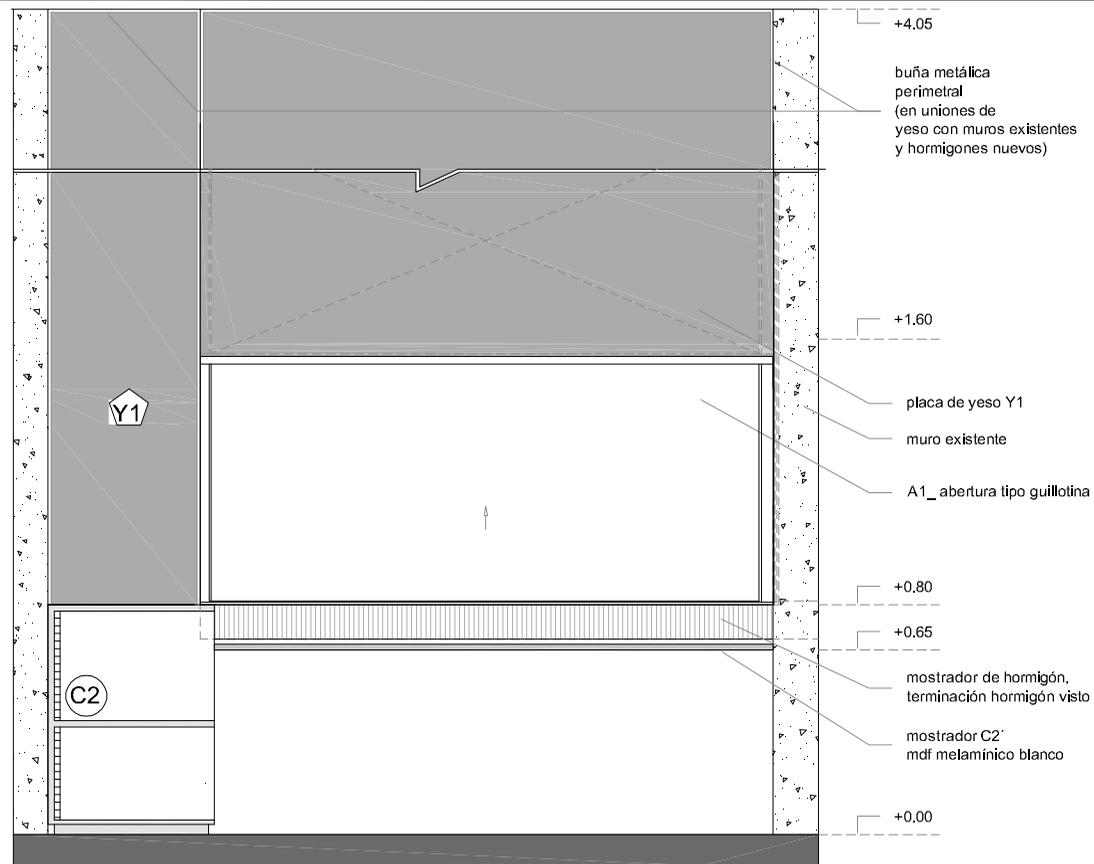

VISTA INTERIOR
escala 1/25

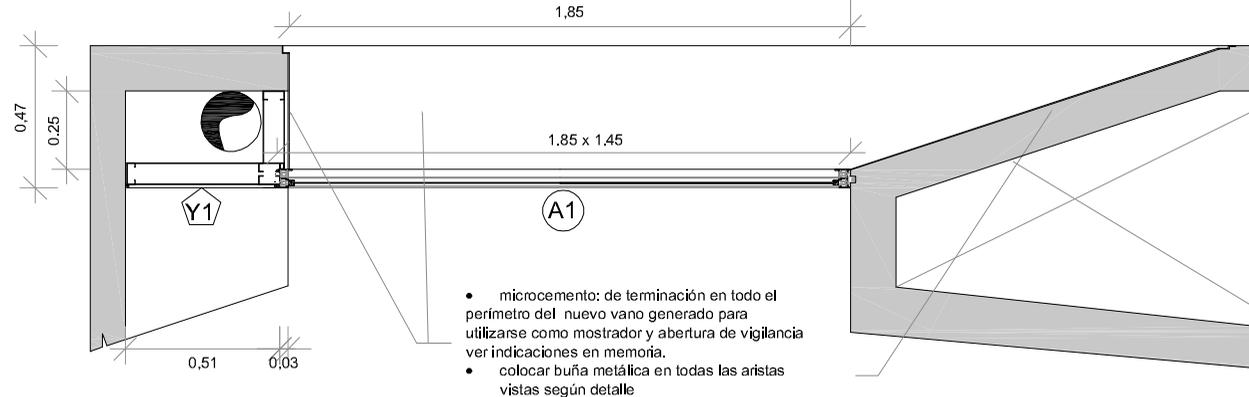

PLANTA
escala 1/25

REFERENCIAS

- A demoler y aberturas a dismantelar
- Obra nueva
- Albañilería existente

TERMINACIONES

1	revoque fino pintado
1.1	enduido pintado
2	existente
3	fieltro berber point
4	madera

TIPO DE MUROS

M1	mampostería esp=12cm
M2	mampostería esp=12cm
Y1	tabique yeso
Y2	tabique placa verde
Y4	tabique doble yeso

CARPINTERIA

C1	abertura de madera
C2/3	equipamiento
A	abertura aluminio
(ver planillas)	

3		
2		
1		
0	VERSION INICIAL	
REVISION	DESCRIPCION	FECHA




UNIVERSIDAD DE LA REPUBLICA	
DIRECCION GRAL. DE ARQUITECTURA	
DIRECTOR:	ARQ. PABLO BRIOZZO
PROYECTO:	ARQ. FERNANDA RÍOS
DIBUJANTE:	GRACIELA ARTIGAS

SERVICIO:	FACULTAD DE ARQUITECTURA		
UBICACION:	PROYECTO G! - TRASLADO DE CABINA		
DESCRIPCION:	CORTE B-B		
FECHA:	NOV 2011	ESCALA:	1/25
CODIGO:	012NPB42		

LAM. N°:
03

Todas las medidas se
rectificarán en obra

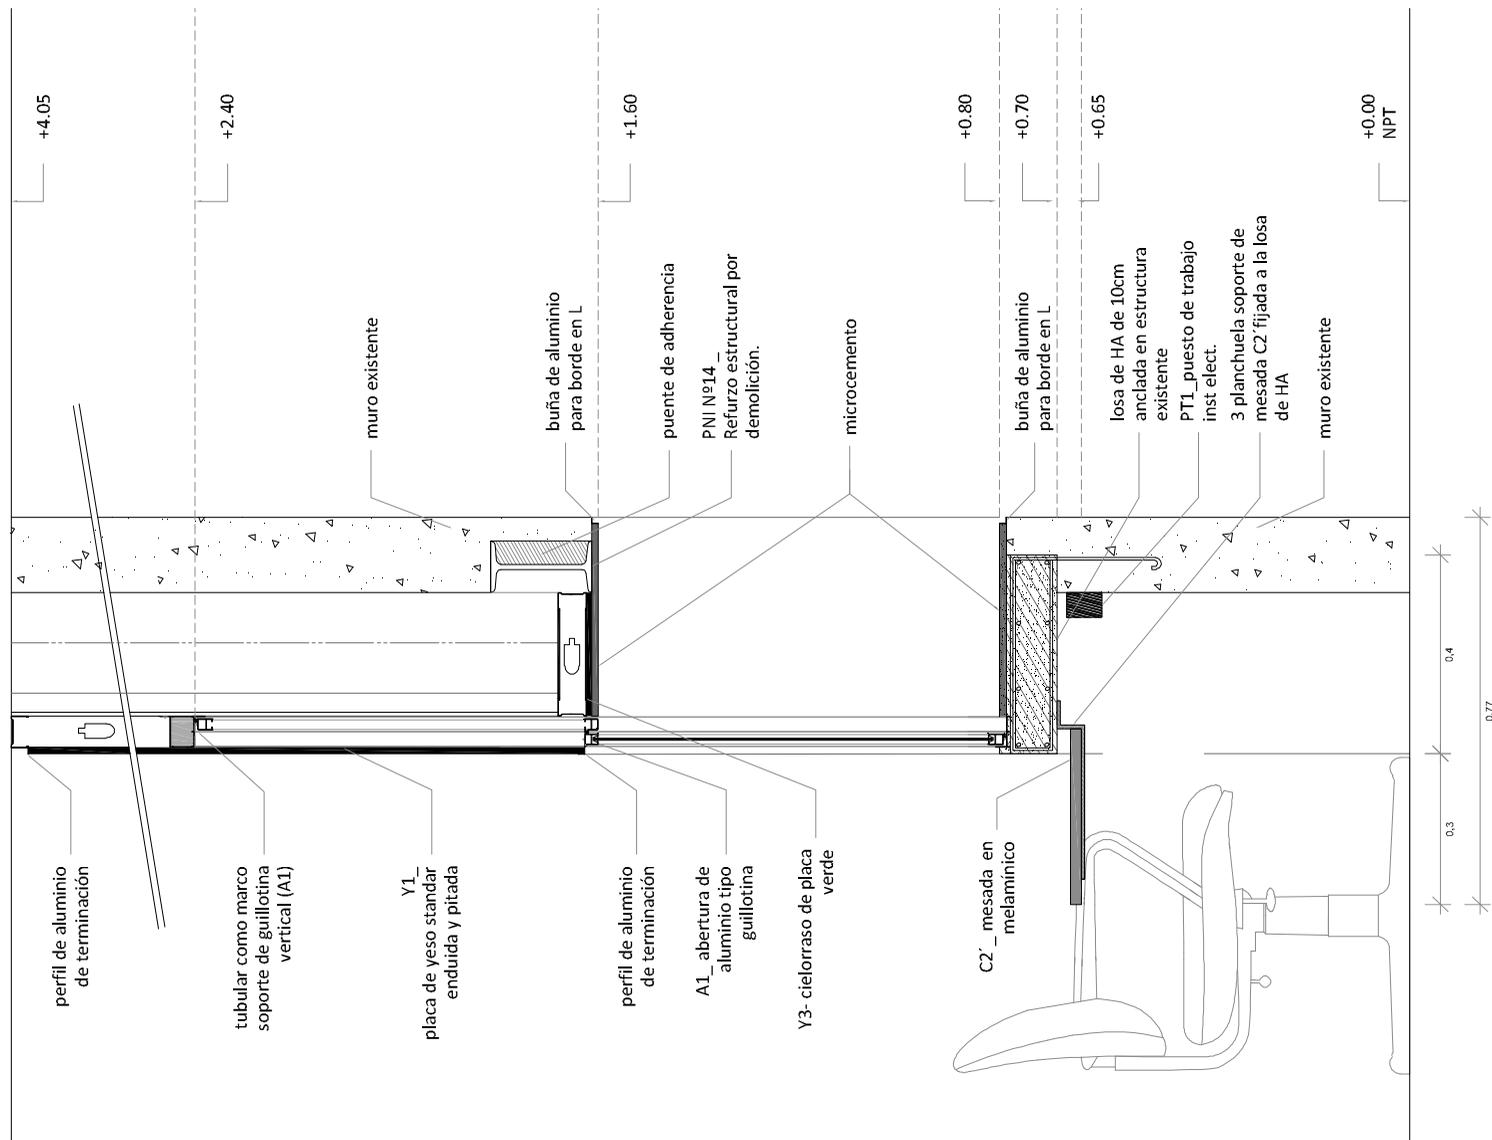

REFERENCIAS

-  A demoler y aberturas a desmantelar
-  Obra nueva
-  Albañilería existente

TERMINACIONES

1	revoque fino pintado
1.1	enduido pintado
2	existente
3	fieltro berber point
4	madera

TIPO DE MUROS

M1	mampostería esp=12cm
M2	mampostería esp=12cm
Y1	tabique yeso
Y2	tabique placa verde
Y4	tabique doble yeso

CARPINTERIA

C1	abertura de madera
C2/3	equipamiento
A	abertura aluminio
(ver planillas)	

3		
2		
1		
0	VERSION INICIAL	
REVISION	DESCRIPCION	FECHA



UNIVERSIDAD DE LA REPUBLICA
DIRECCION GRAL. DE ARQUITECTURA

DIRECTOR: ARQ. PABLO BRIOZZO
PROYECTO: ARQ. FERNANDA RÍOS
DIBUJANTE: GRACIELA ARTIGAS

SERVICIO: FACULTAD DE ARQUITECTURA

UBICACION: PROYECTO G! - TRASLADO DE CABINA

DESCRIPCION:

CORTE INTEGRAL

FECHA: NOV 2011

ESCALA: 1/15

CODIGO: 012NPB42



LAM. N°:

04

PLANILLA DE CARPINTERIA GENERAL

TIPO	C1	CANT.	01	hoja de puerta	UBICAC.	CABINA
------	----	-------	----	----------------	---------	--------

Todas las medidas se rectificarán en obra

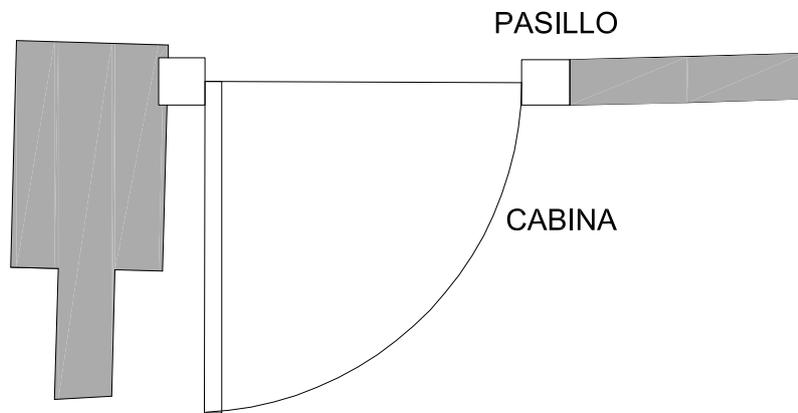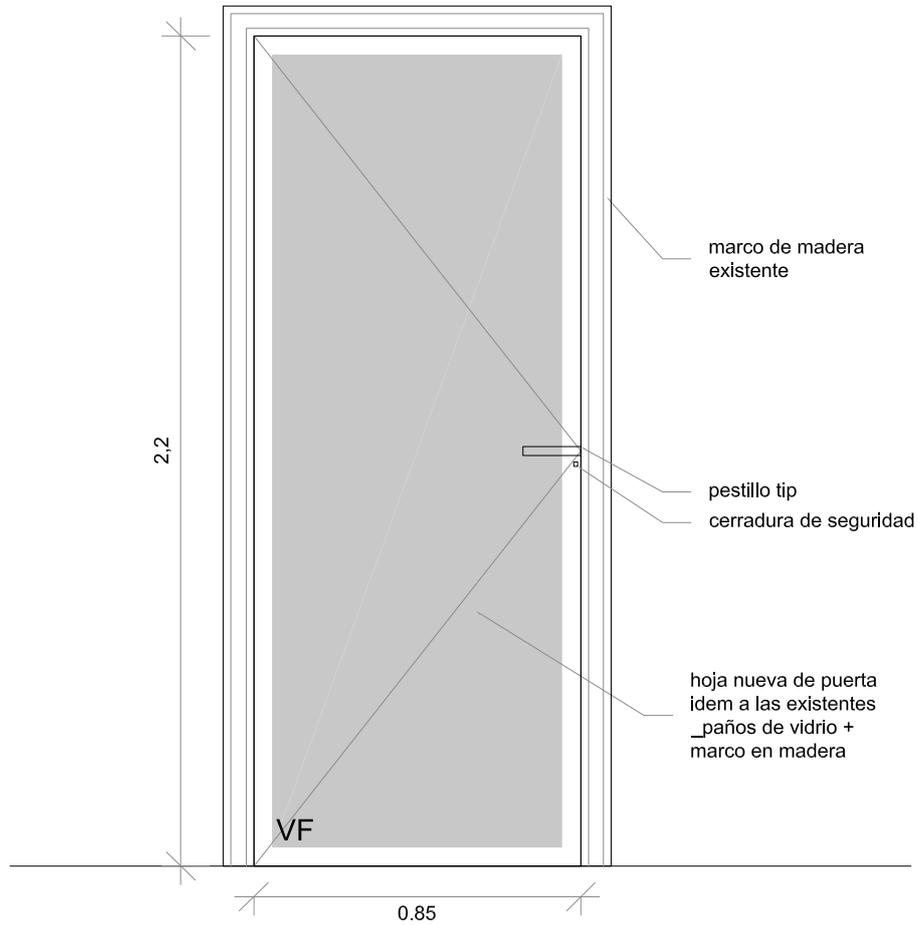


	UNIVERSIDAD DE LA REPUBLICA	SERVICIO:	FACULTAD DE ARQUITECTURA		LAM. N°: C1	
	DIRECCION GRAL. DE ARQUITECTURA	UBICACION	PROYECTO G! - TRASLADO DE CABINA			
	DIRECTOR: ARQ. PABLO BRIOZZO	DESCRIPCION	hoja combinada de madera y vidrio marco perimetral de madera + paño fijo vidrio			
	PROYECTO: ARQ. FERNANDA RÍOS	FECHA:	24/10/11	ESCALA		1/20
	DIBUJANTE: GRACIELA ARTIGAS			CÓDIGO		012NPB42

PLANILLA DE CARPINTERIA GENERAL


TIPO	C2	CANT.	01	mueble bajo con estantería	UBICAC.	CABINA
------	----	-------	----	----------------------------	---------	--------

Todas las medidas se rectificarán en obra


ALZADO

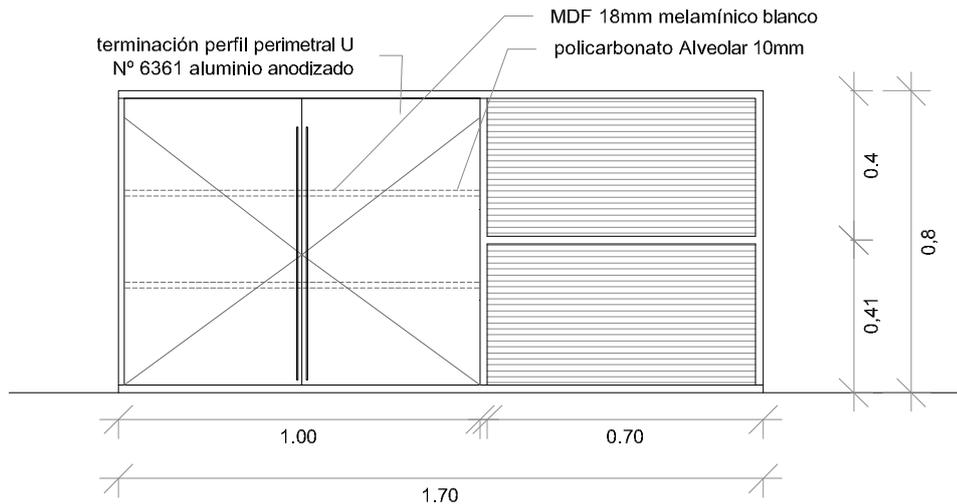

PLANTA

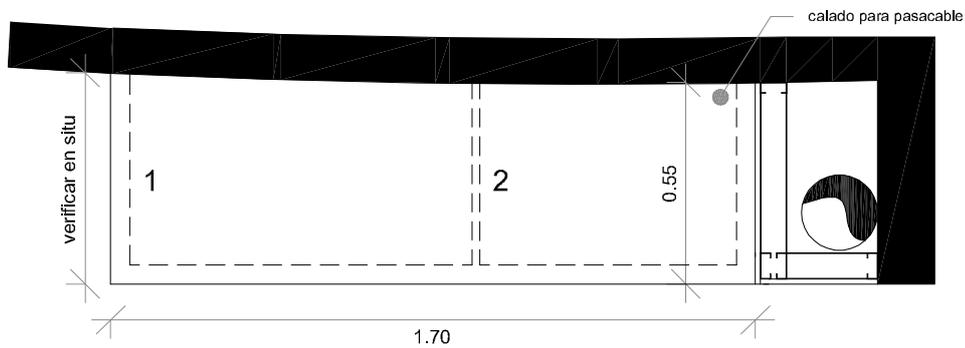

CORTES

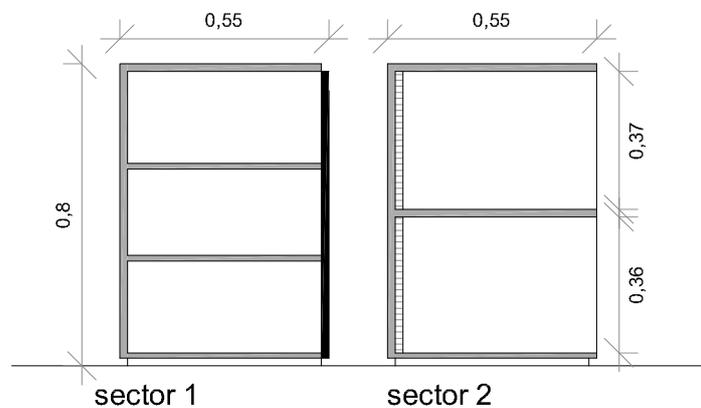


	UNIVERSIDAD DE LA REPUBLICA	SERVICIO:	FACULTAD DE ARQUITECTURA		LAM. N°:			
	DIRECCION GRAL. DE ARQUITECTURA	UBICACION	PROYECTO G! - TRASLADO DE CABINA					
	DIRECTOR: ARQ. PABLO BRIOZZO	DESCRIPCION	mueble de melamínico blanco dos puertas y estantería abierta					
	PROYECTO: ARQ. FERNANDA RÍOS	FECHA:	NOV 2011	ESCALA		1/20	CÓDIGO	012NPB42
DIBUJANTE: GRACIELA ARTIGAS								C2

PLANILLA DE CARPINTERIA GENERAL


TIPO	C2'	CANT.	01	mesada	UBICAC.	CABINA
------	-----	-------	----	--------	---------	--------

Todas las medidas se rectificarán en obra


mesada
esc.1/20

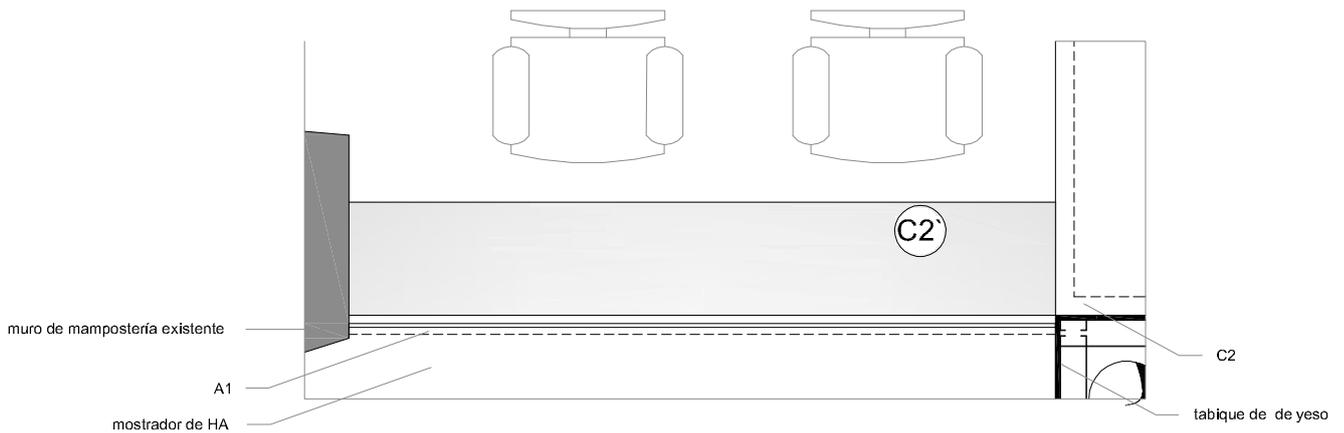



planta
esc.1/20

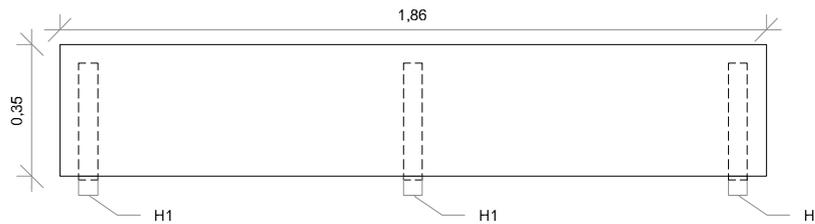

alzado
esc.1/20

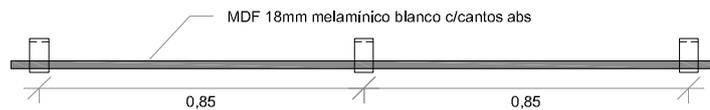

MÉNSULAS de APOYO _ H1

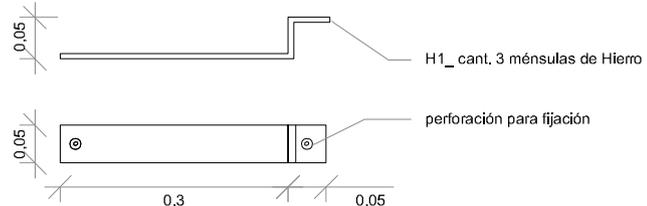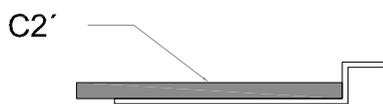

esc.1/10


	UNIVERSIDAD DE LA REPUBLICA	SERVICIO:	FACULTAD DE ARQUITECTURA	LAM. N°: <h1>C2'</h1>
	DIRECCION GRAL. DE ARQUITECTURA	UBICACION	PROYECTO G! - TRASLADO DE CABINA	
	DIRECTOR: ARQ. PABLO BRIOZZO	DESCRIPCION	mesada ménsulas H1	
	PROYECTO: ARQ. FERNANDA RÍOS	FECHA:	NOV 2011	
DIBUJANTE: GRACIELA ARTIGAS				

PLANILLA DE CARPINTERIA GENERAL

TIPO	C3	CANT.	01	ESTANTERÍA	UBICAC.	CABINA_BEDELÍA
------	----	-------	----	------------	---------	----------------


Todas las medidas se rectificarán en obra

VISTA FRONTAL

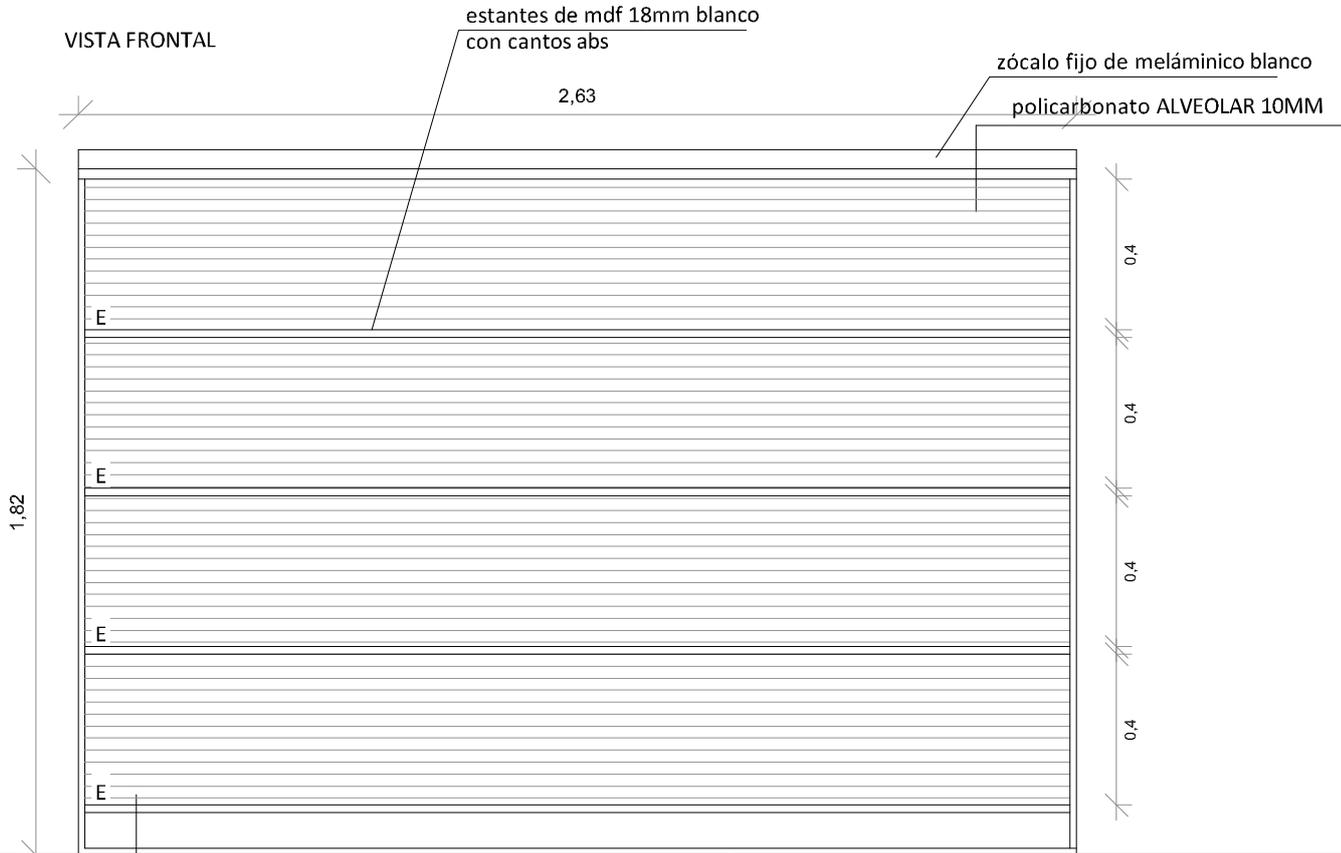

MDF 18MM MELAMINICO BLANCO
CANTOS ABS

TERMINACION PERFIL PERIMETRAL U
Nº 6361 ALUMINIO ANODIZADO

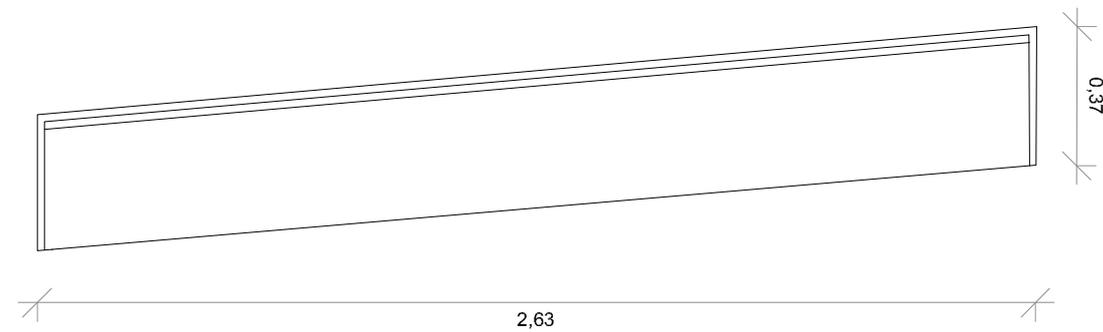

VISTA PLANTA


	UNIVERSIDAD DE LA REPUBLICA	SERVICIO:	FACULTAD DE ARQUITECTURA		LAM. N°: C3	
	DIRECCION GRAL. DE ARQUITECTURA	UBICACION	PROYECTO G! - TRASLADO DE CABINA			
	DIRECTOR: ARQ. PABLO BRIOZZO	DESCRIPCION	estantería			
	PROYECTO: ARQ. FERNANDA RÍOS	FECHA:	NOV 2011	ESCALA		1/20
	DIBUJANTE: GRACIELA ARTIGAS	CÓDIGO	012NPB42			

PLANILLA DE CARPINTERIA GENERAL

TIPO	C4	CANT.	var.	carteleras_accesorios	UBICAC.	CABINA
------	----	-------	------	-----------------------	---------	--------

Todas las medidas se rectificarán en obra

CARTELERA _ cant:2

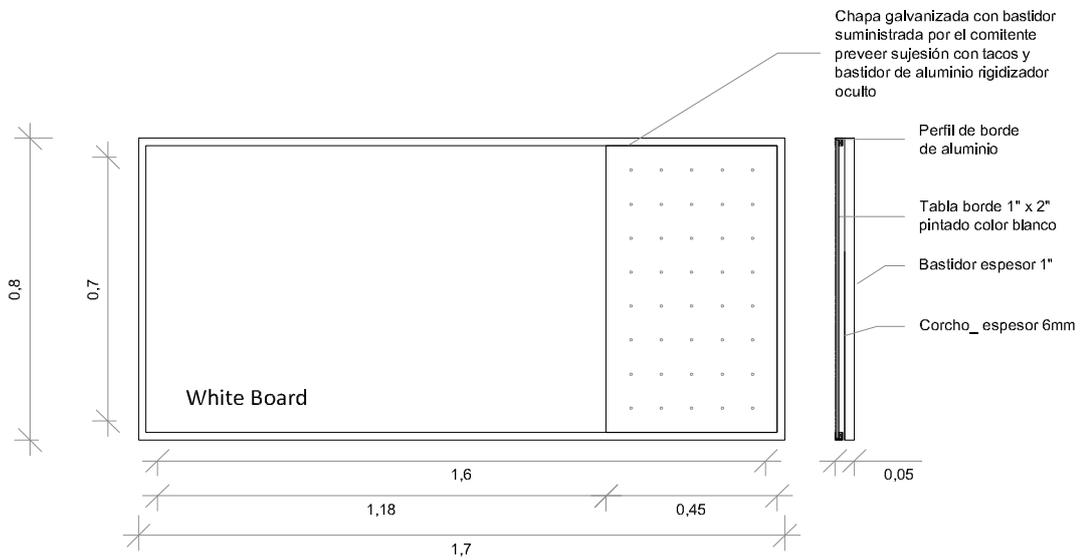


	UNIVERSIDAD DE LA REPUBLICA	SERVICIO:	FACULTAD DE ARQUITECTURA		LAM. N°: C4	
	DIRECCION GRAL. DE ARQUITECTURA	UBICACION	PROYECTO G! - TRASLADO DE CABINA			
	DIRECTOR: ARQ. PABLO BRIOZZO	DESCRIPCION	CARTELERAS accesorios			
	PROYECTO: ARQ. FERNANDA RÍOS	FECHA:	NOV 2011	ESCALA		1/20
DIBUJANTE: GRACIELA ARTIGAS						


PLANILLA DE CARPINTERIA GENERAL

TIPO	A1	CANT.	01	ventana guillotina	UBICAC.	CABINA
------	----	-------	----	--------------------	---------	--------

Todas las medidas se rectificarán en obra

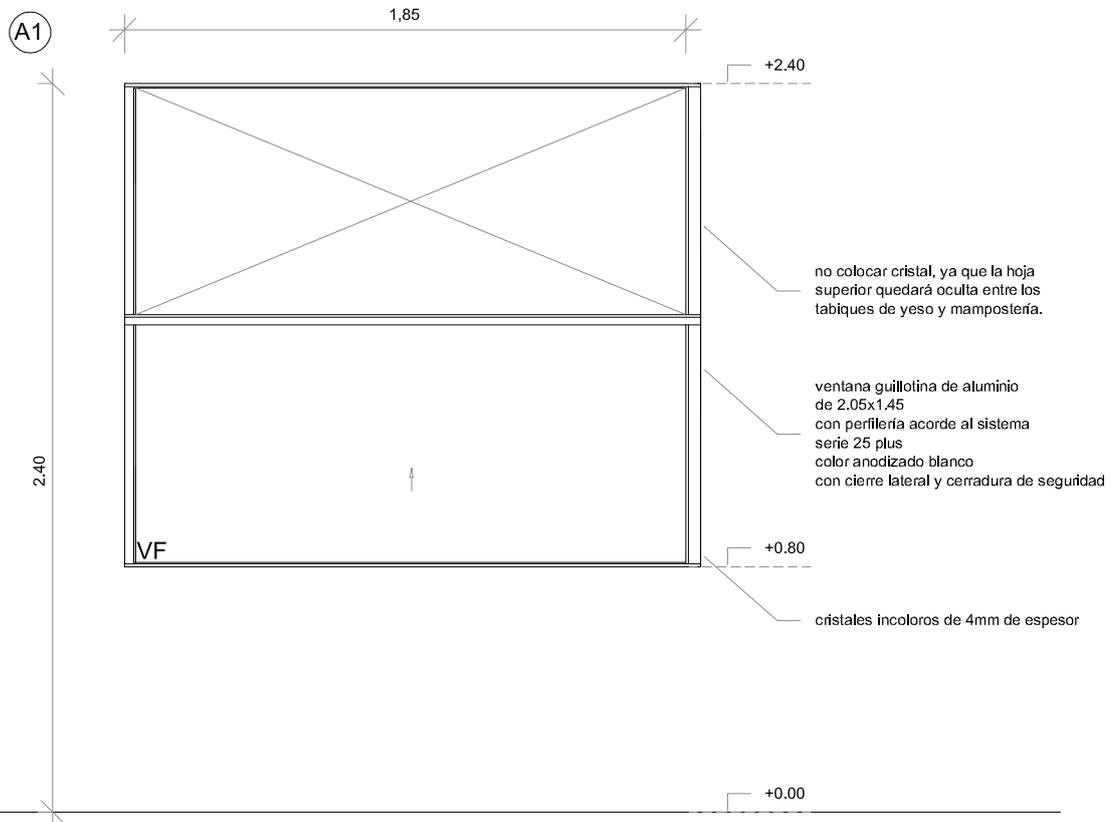

alzado

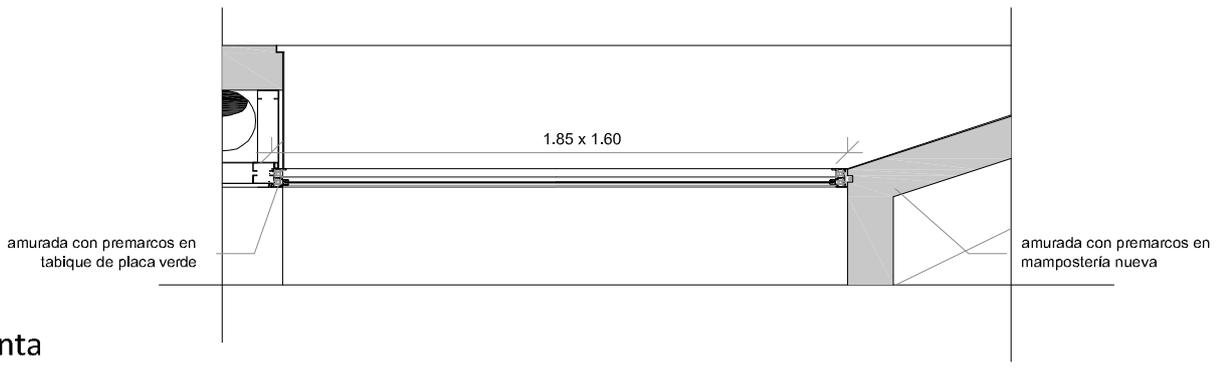

planta

	UNIVERSIDAD DE LA REPUBLICA	SERVICIO:	FACULTAD DE ARQUITECTURA		LAM. N°: A1	
	DIRECCION GRAL. DE ARQUITECTURA	UBICACION	PROYECTO G! - TRASLADO DE CABINA			
	DIRECTOR: ARQ. PABLO BRIOZZO	DESCRIPCION	abertura de aluminio tipo guillotina serie 25 plus con cristales 4mm			
	PROYECTO: ARQ. FERNANDA RÍOS	FECHA:	NOV 2011	ESCALA: 1/20		CÓDIGO: 012NPB42
	DIBUJANTE: GRACIELA ARTIGAS					


PLANILLA DE YESO GENERAL

TIPO TABIQUES Y CIELORRASOS


UBICAC. CABINA

Todas las medidas se
rectificarán en obra


Y1_ tabique de yeso standar

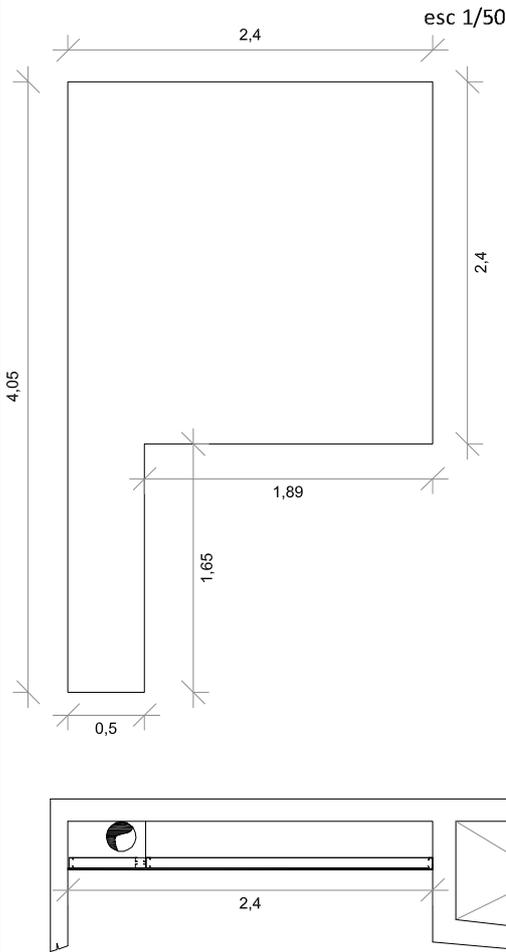

Y2_ tabique de placa verde

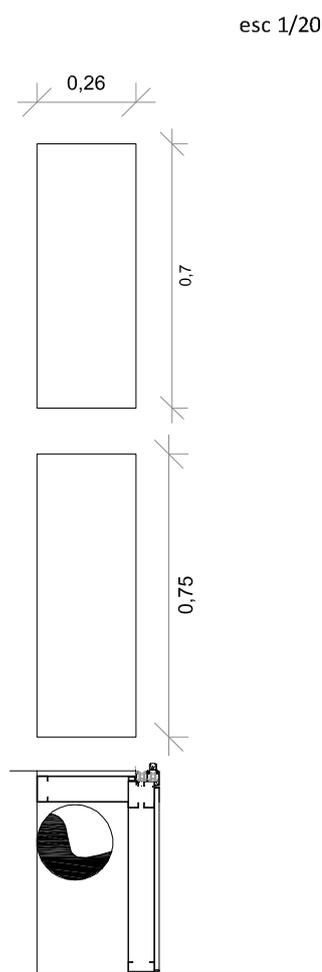


Y4_ tabique de yeso standar

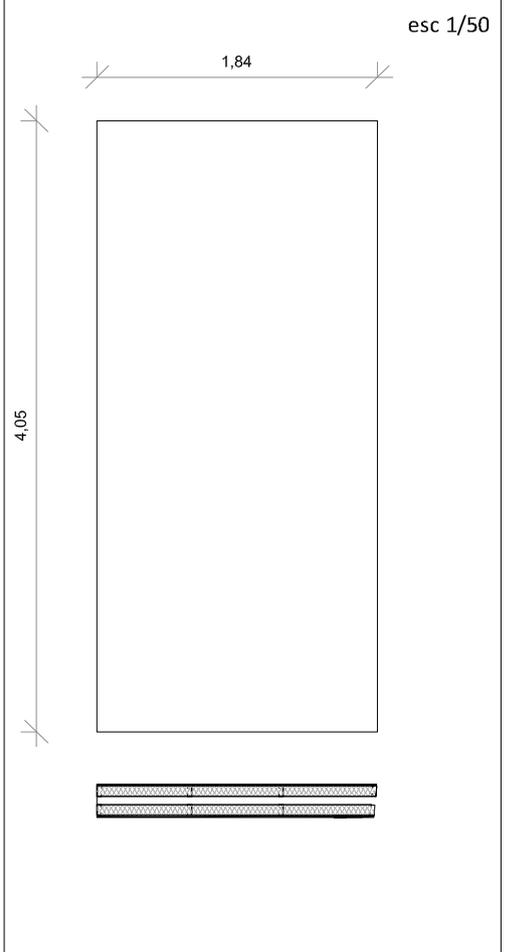

Y3_ cielorraso de placa verde

esc 1/20

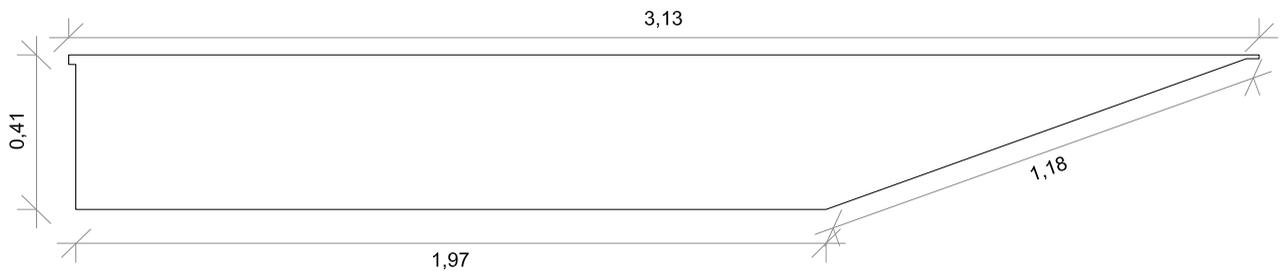


UNIVERSIDAD DE LA REPUBLICA
DIRECCION GRAL. DE ARQUITECTURA
DIRECTOR: ARQ. PABLO BRIOZZO
PROYECTO: ARQ. FERNANDA RÍOS
DIBUJANTE: GRACIELA ARTIGAS

SERVICIO: FACULTAD DE ARQUITECTURA
UBICACION: PROYECTO G1 - TRASLADO DE CABINA
DESCRIPCION: Tabiques y cielorrasos
yeso y placa verde
FECHA: NOV 2011
ESCALA: 1/20
CÓDIGO: 012NPB42


LAM. N°:

YE1


Todas las medidas se
rectificarán en obra

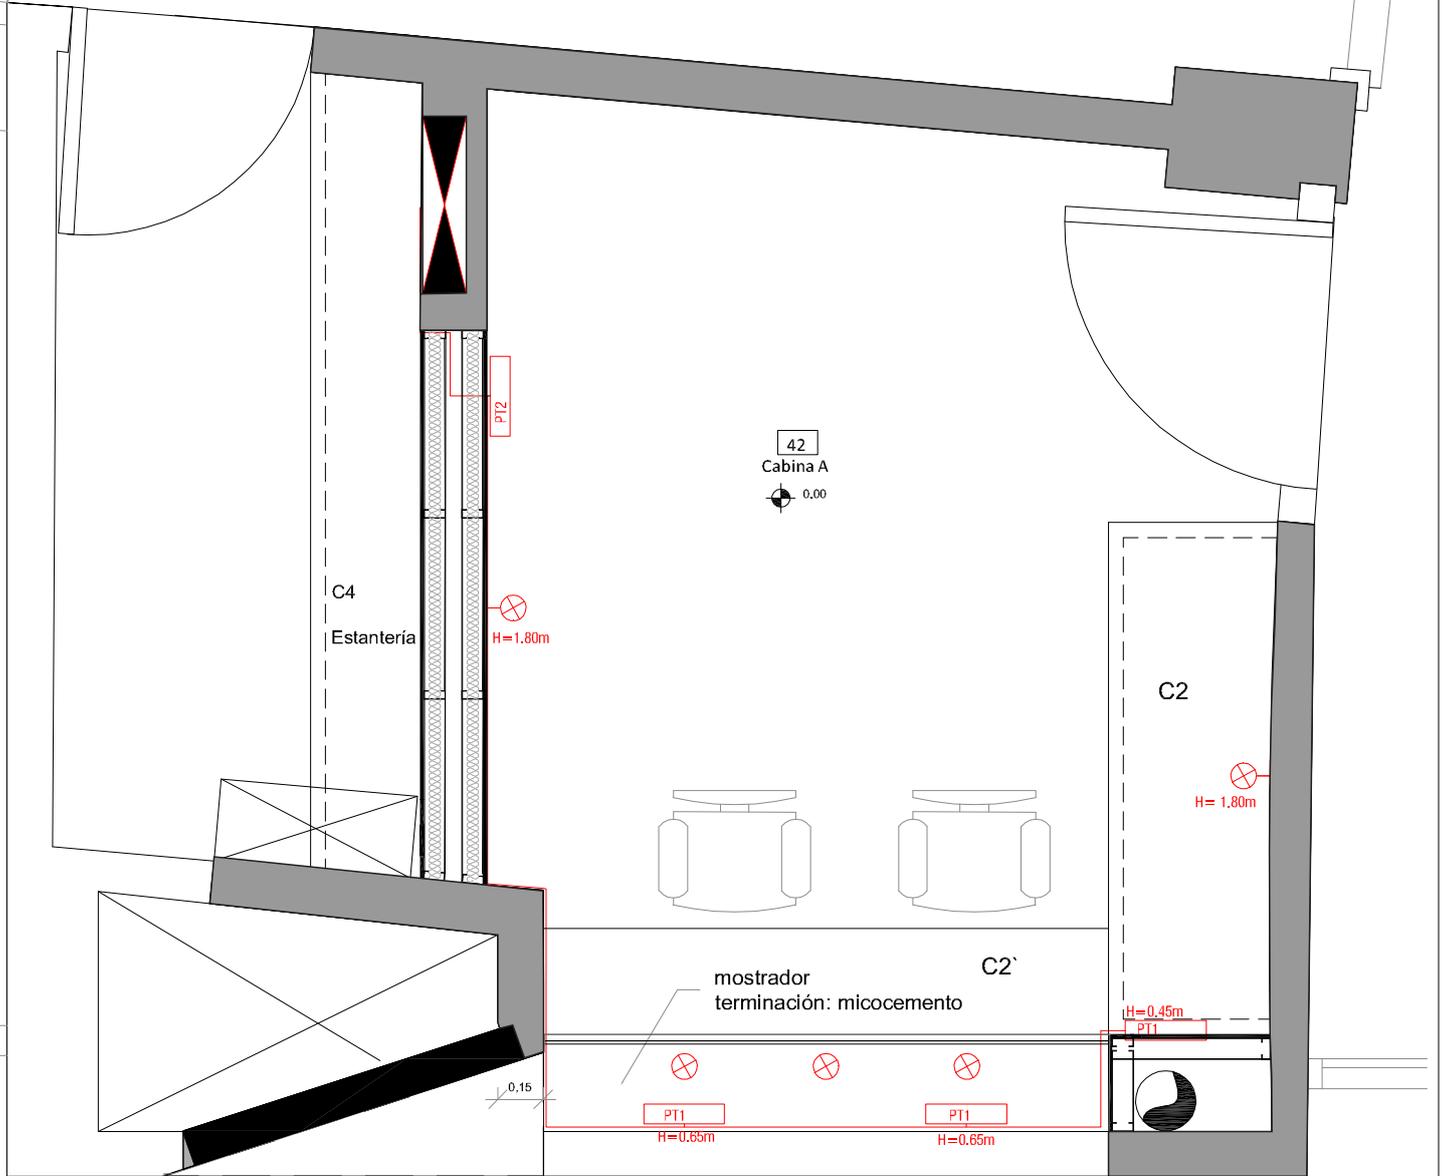

DETALLE PT1

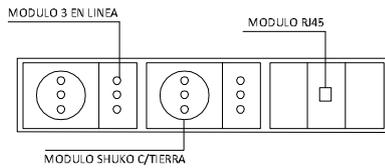

DETALLE PT2

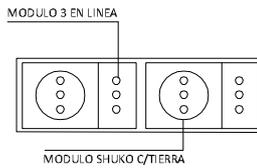

REFERENCIAS DE ELECTRICA

	TABLERO GENERAL
	PT_ PUESTOS DE TRABAJO
	CAÑO PERIMETRAL METALICO P/CABLEADO
	LUMINARIAS EN CIELORASO
	CAJA BRAZO_ LUMINARIA



UNIVERSIDAD DE LA REPUBLICA

DIRECCION GRAL. DE ARQUITECTURA

DIRECTOR: ARQ. PABLO BRIOZZO

PROYECTO: ARQ. FERNANDA RIOS

DIBUJANTE: GRACIELA ARTIGAS

SERVICIO: FACULTAD DE ARQUITECTURA

UBICACION: PROYECTO G!_ TRASLADO DE CABINA

DESCRIPCION: ELECTRICA GENERAL

FECHA: NOV.2011

ESCALA: 1/25

CODIGO: 012NPB42

LAM. N°:

E01