

NOTA:
TODAS LAS MEDIDAS SE RECTIFICARAN EN OBRA

3		FECHA4
2		FECHA3
1		FECHA2
0	VERSION INICIAL	MAYO
REVISION	MODIFICACIONES INICIO RAMPA	FECHA




UNIVERSIDAD DE LA REPUBLICA
DIRECCION GRAL. DE ARQUITECTURA
DIRECTOR: ARQ. PABLO BRIOZZO (S)
PROYECTO: ARQ. GUSTAVO SCHEPS
DIBUJANTE: FERNANDO NALBARTE

SERVICIO: FACULTAD ARQUITECTURA
UBICACION: BVAR. ARTIGAS 1031
DESCRIPCION: RAMPA UBICACION
FECHA: ENERO 2012
ESCALA: 1/500

500 1000

A01

03 0000

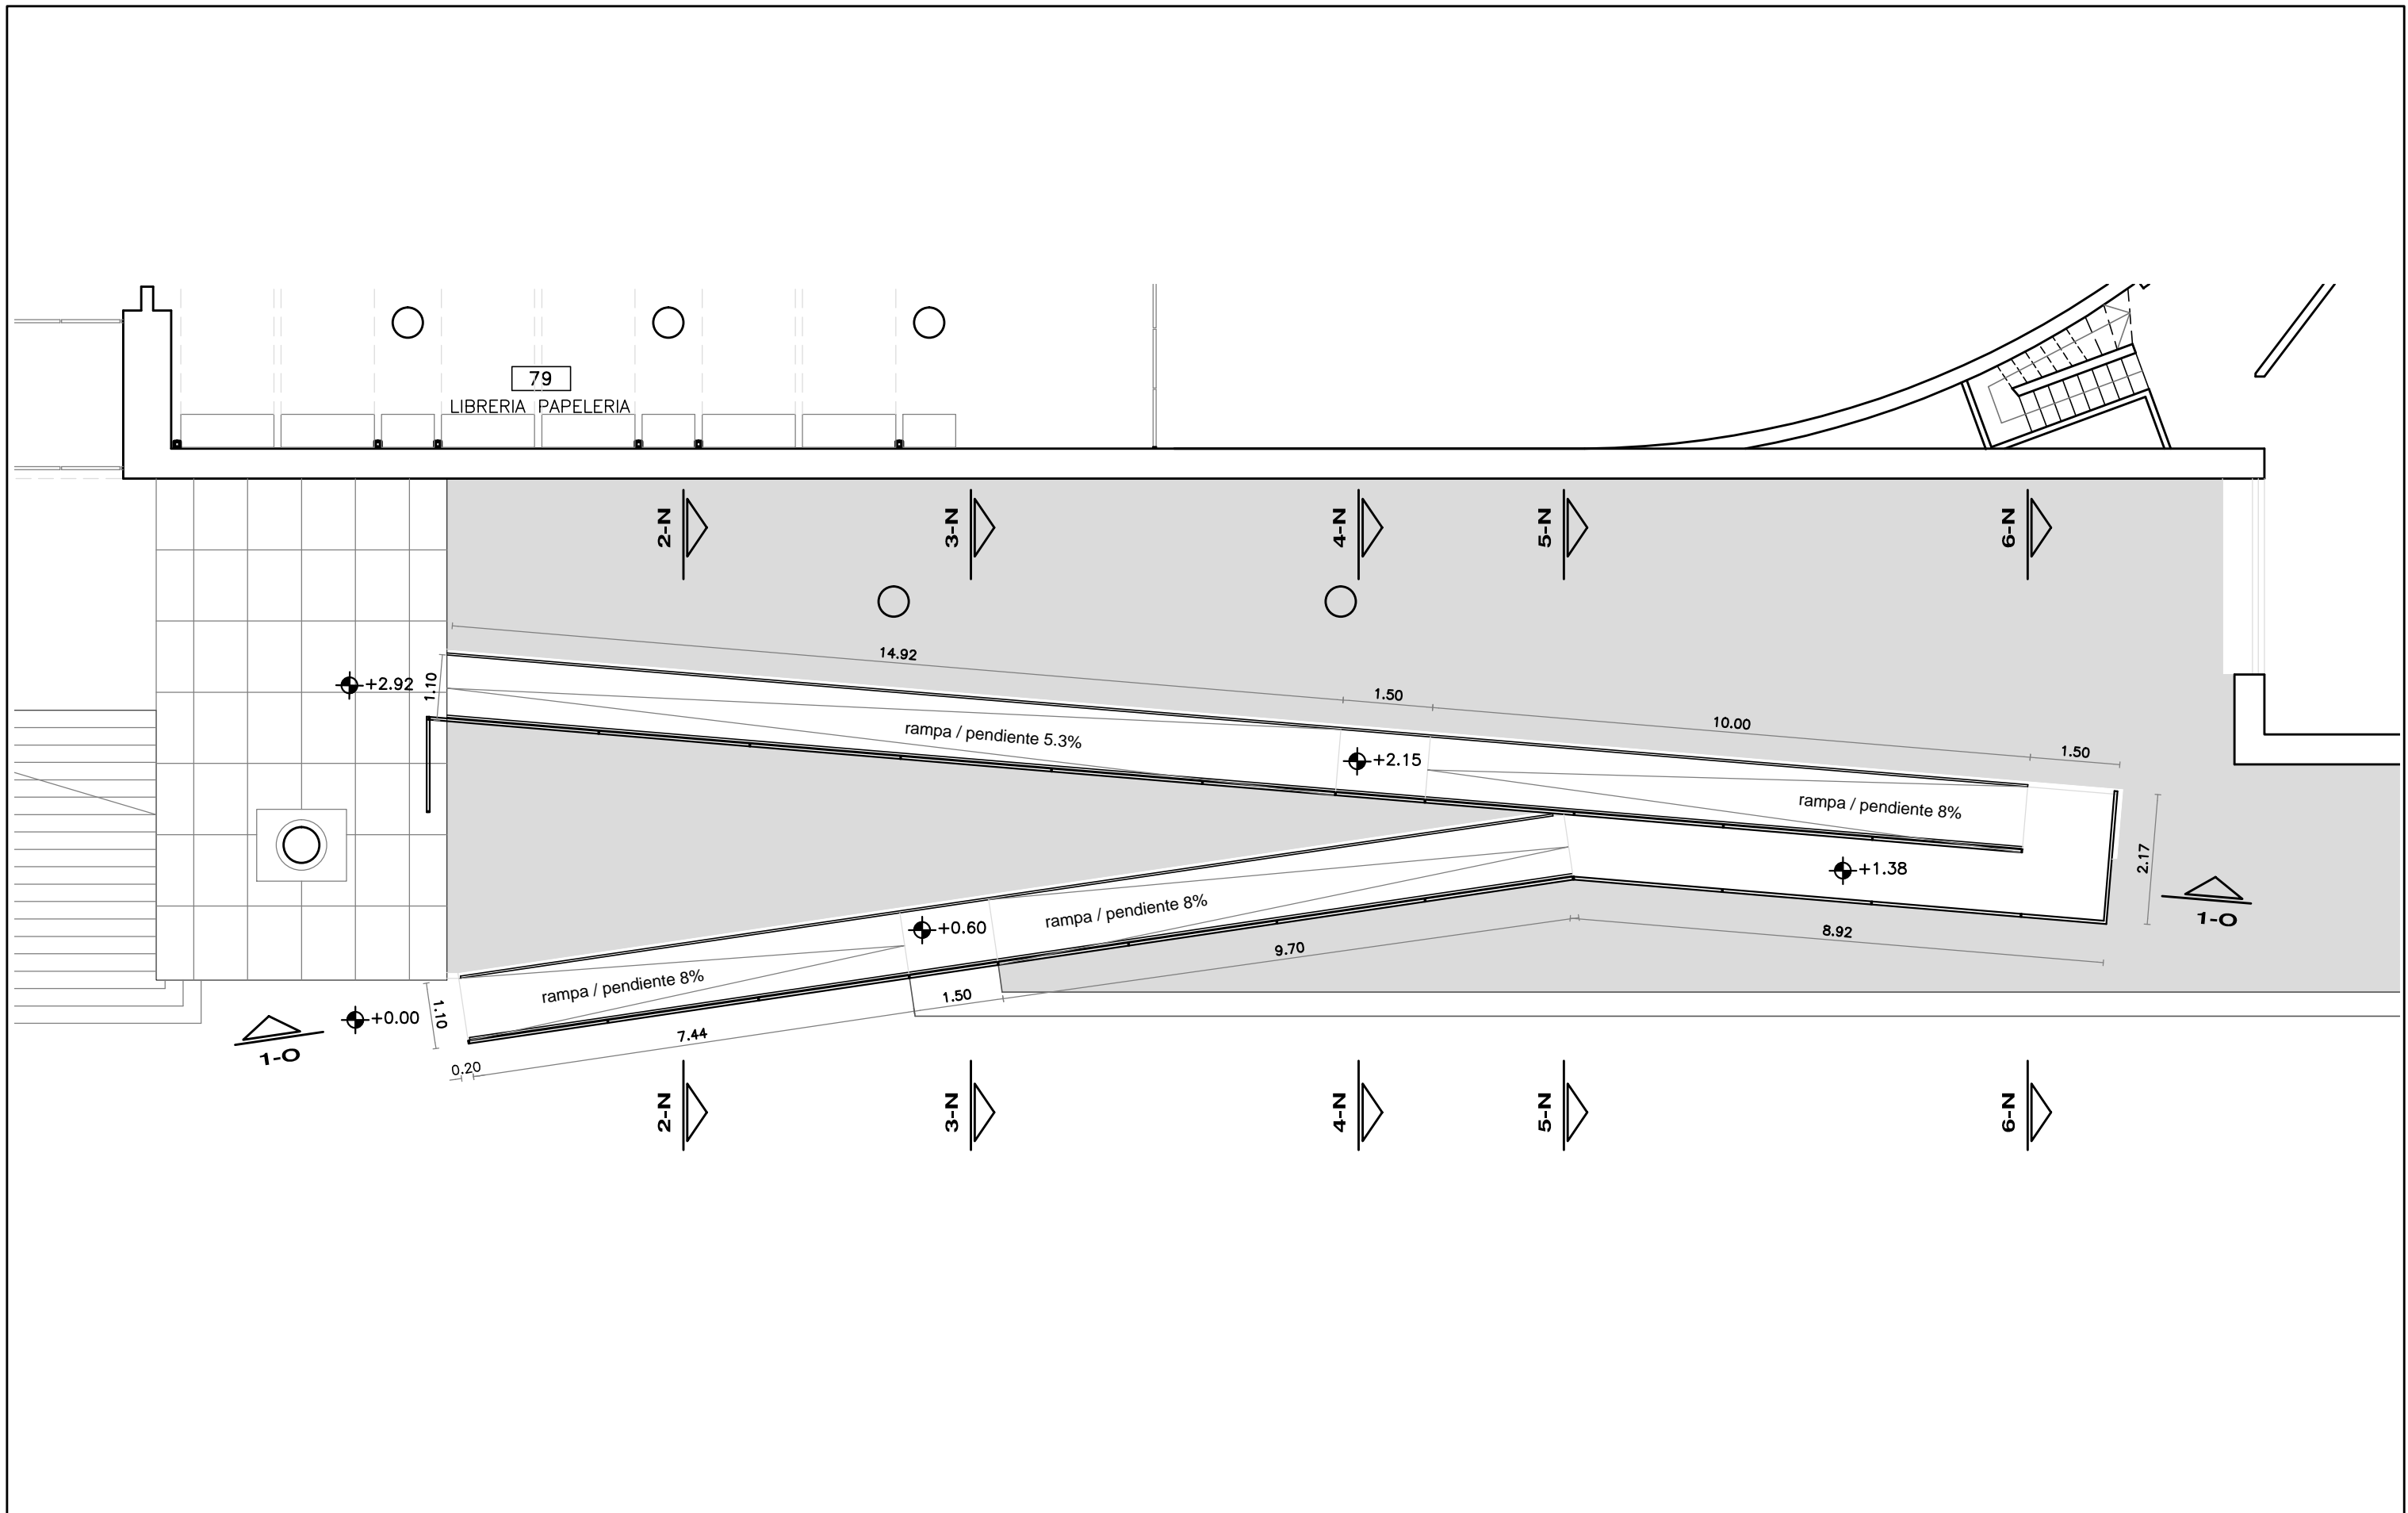

NOTA:
TODAS LAS MEDIDAS SE RECTIFICARAN EN OBRA


3		FECHA4
2		FECHA3
1		FECHA2
0	VERSION INICIAL	MAYO
REVISION	MODIFICACIONES INICIO RAMPA	FECHA



UNIVERSIDAD DE LA REPUBLICA
DIRECCION GRAL. DE ARQUITECTURA
DIRECTOR: ARQ. PABLO BRIOZZO (S)
PROYECTO: ARQ. GUSTAVO SCHEPS
DIBUJANTE: FERNANDO NALBARTE

SERVICIO: FACULTAD ARQUITECTURA
UBICACION: BVAR. ARTIGAS 1031
DESCRIPCION: RAMPA PLANTA
FECHA: FEBRERO 2012
ESCALA: 1/100

сгш бш-к
A02

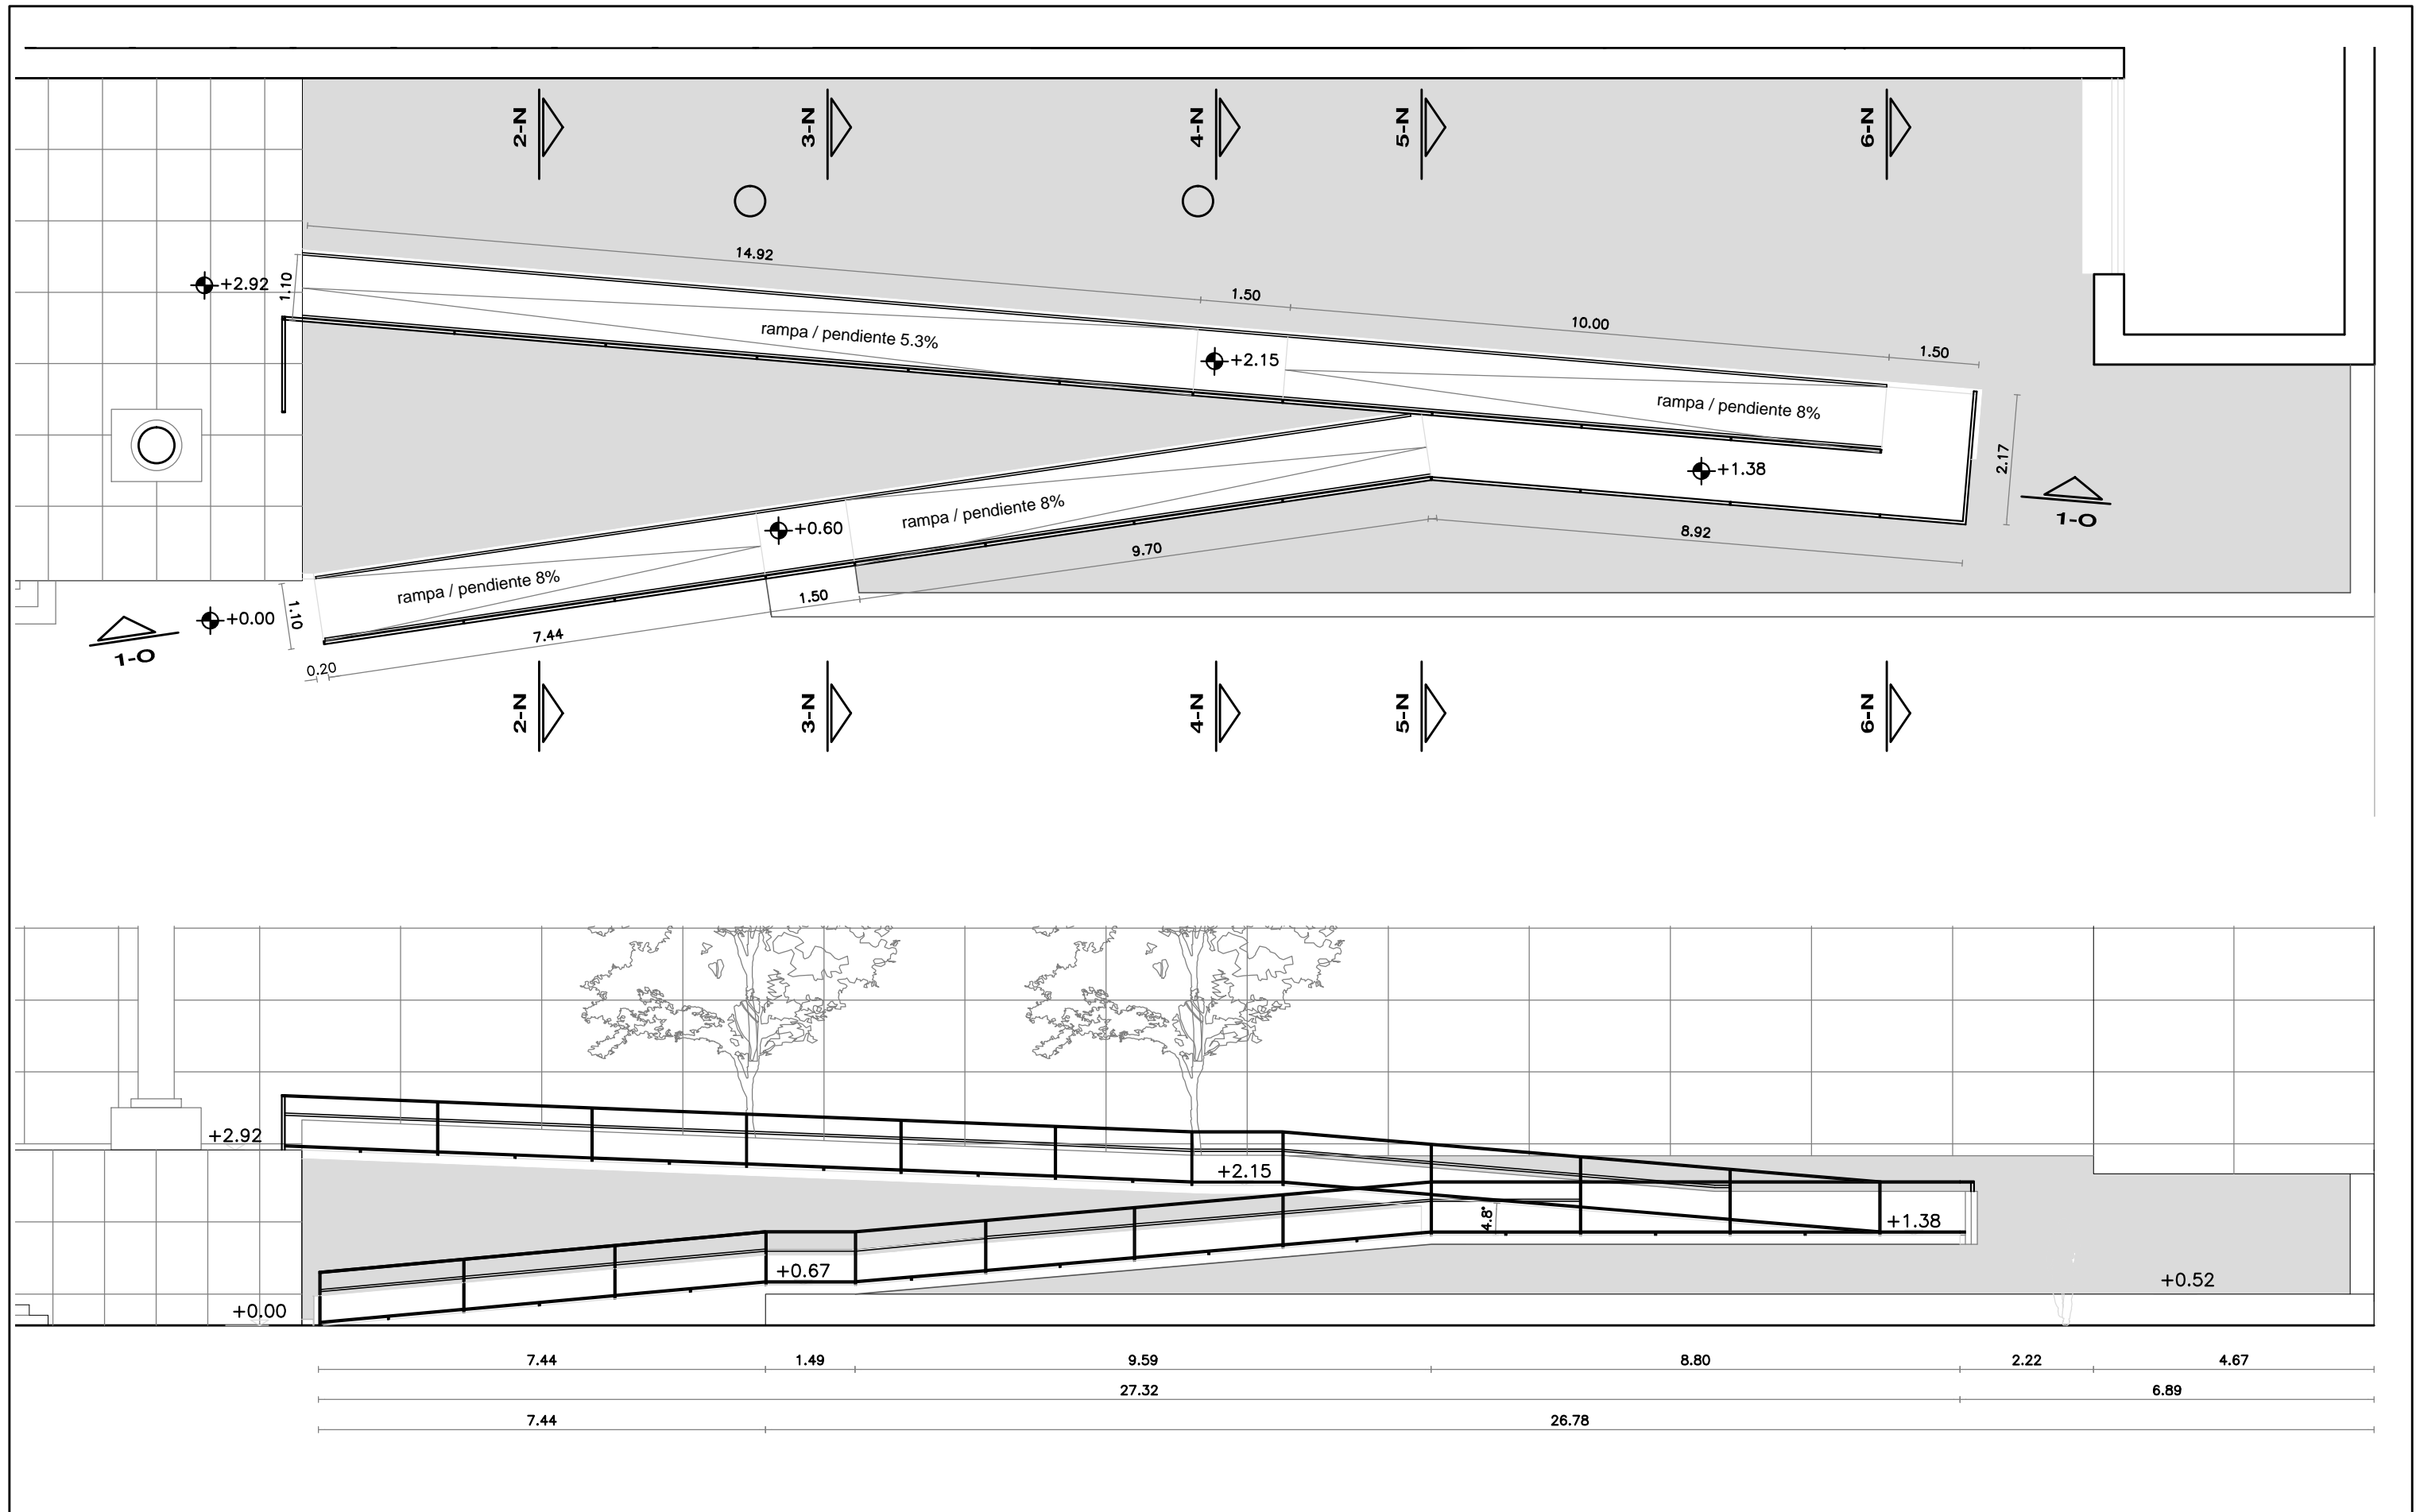


NOTA:
TODAS LAS MEDIDAS SE RECTIFICARAN EN OBRA

3		FECHA4
2		FECHA3
1		FECHA2
0	VERSION INICIAL	MAYO
REVISION		FECHA



UNIVERSIDAD DE LA REPUBLICA	SERVICIO:	FACULTAD ARQUITECTURA	A02
DIRECCION GRAL. DE ARQUITECTURA	UBICACION	BVAR. ARTIGAS 1031	
DIRECTOR:	ARQ. PABLO BRIOZZO (S)	DESCRIPCION	RAMPA PLANTA
PROYECTO:	ARQ. GUSTAVO SCHEPS		
DIBUJANTE:	FERNANDO NALBARTE	FECHA:	MARZO 2012
		ESCALA:	1/100

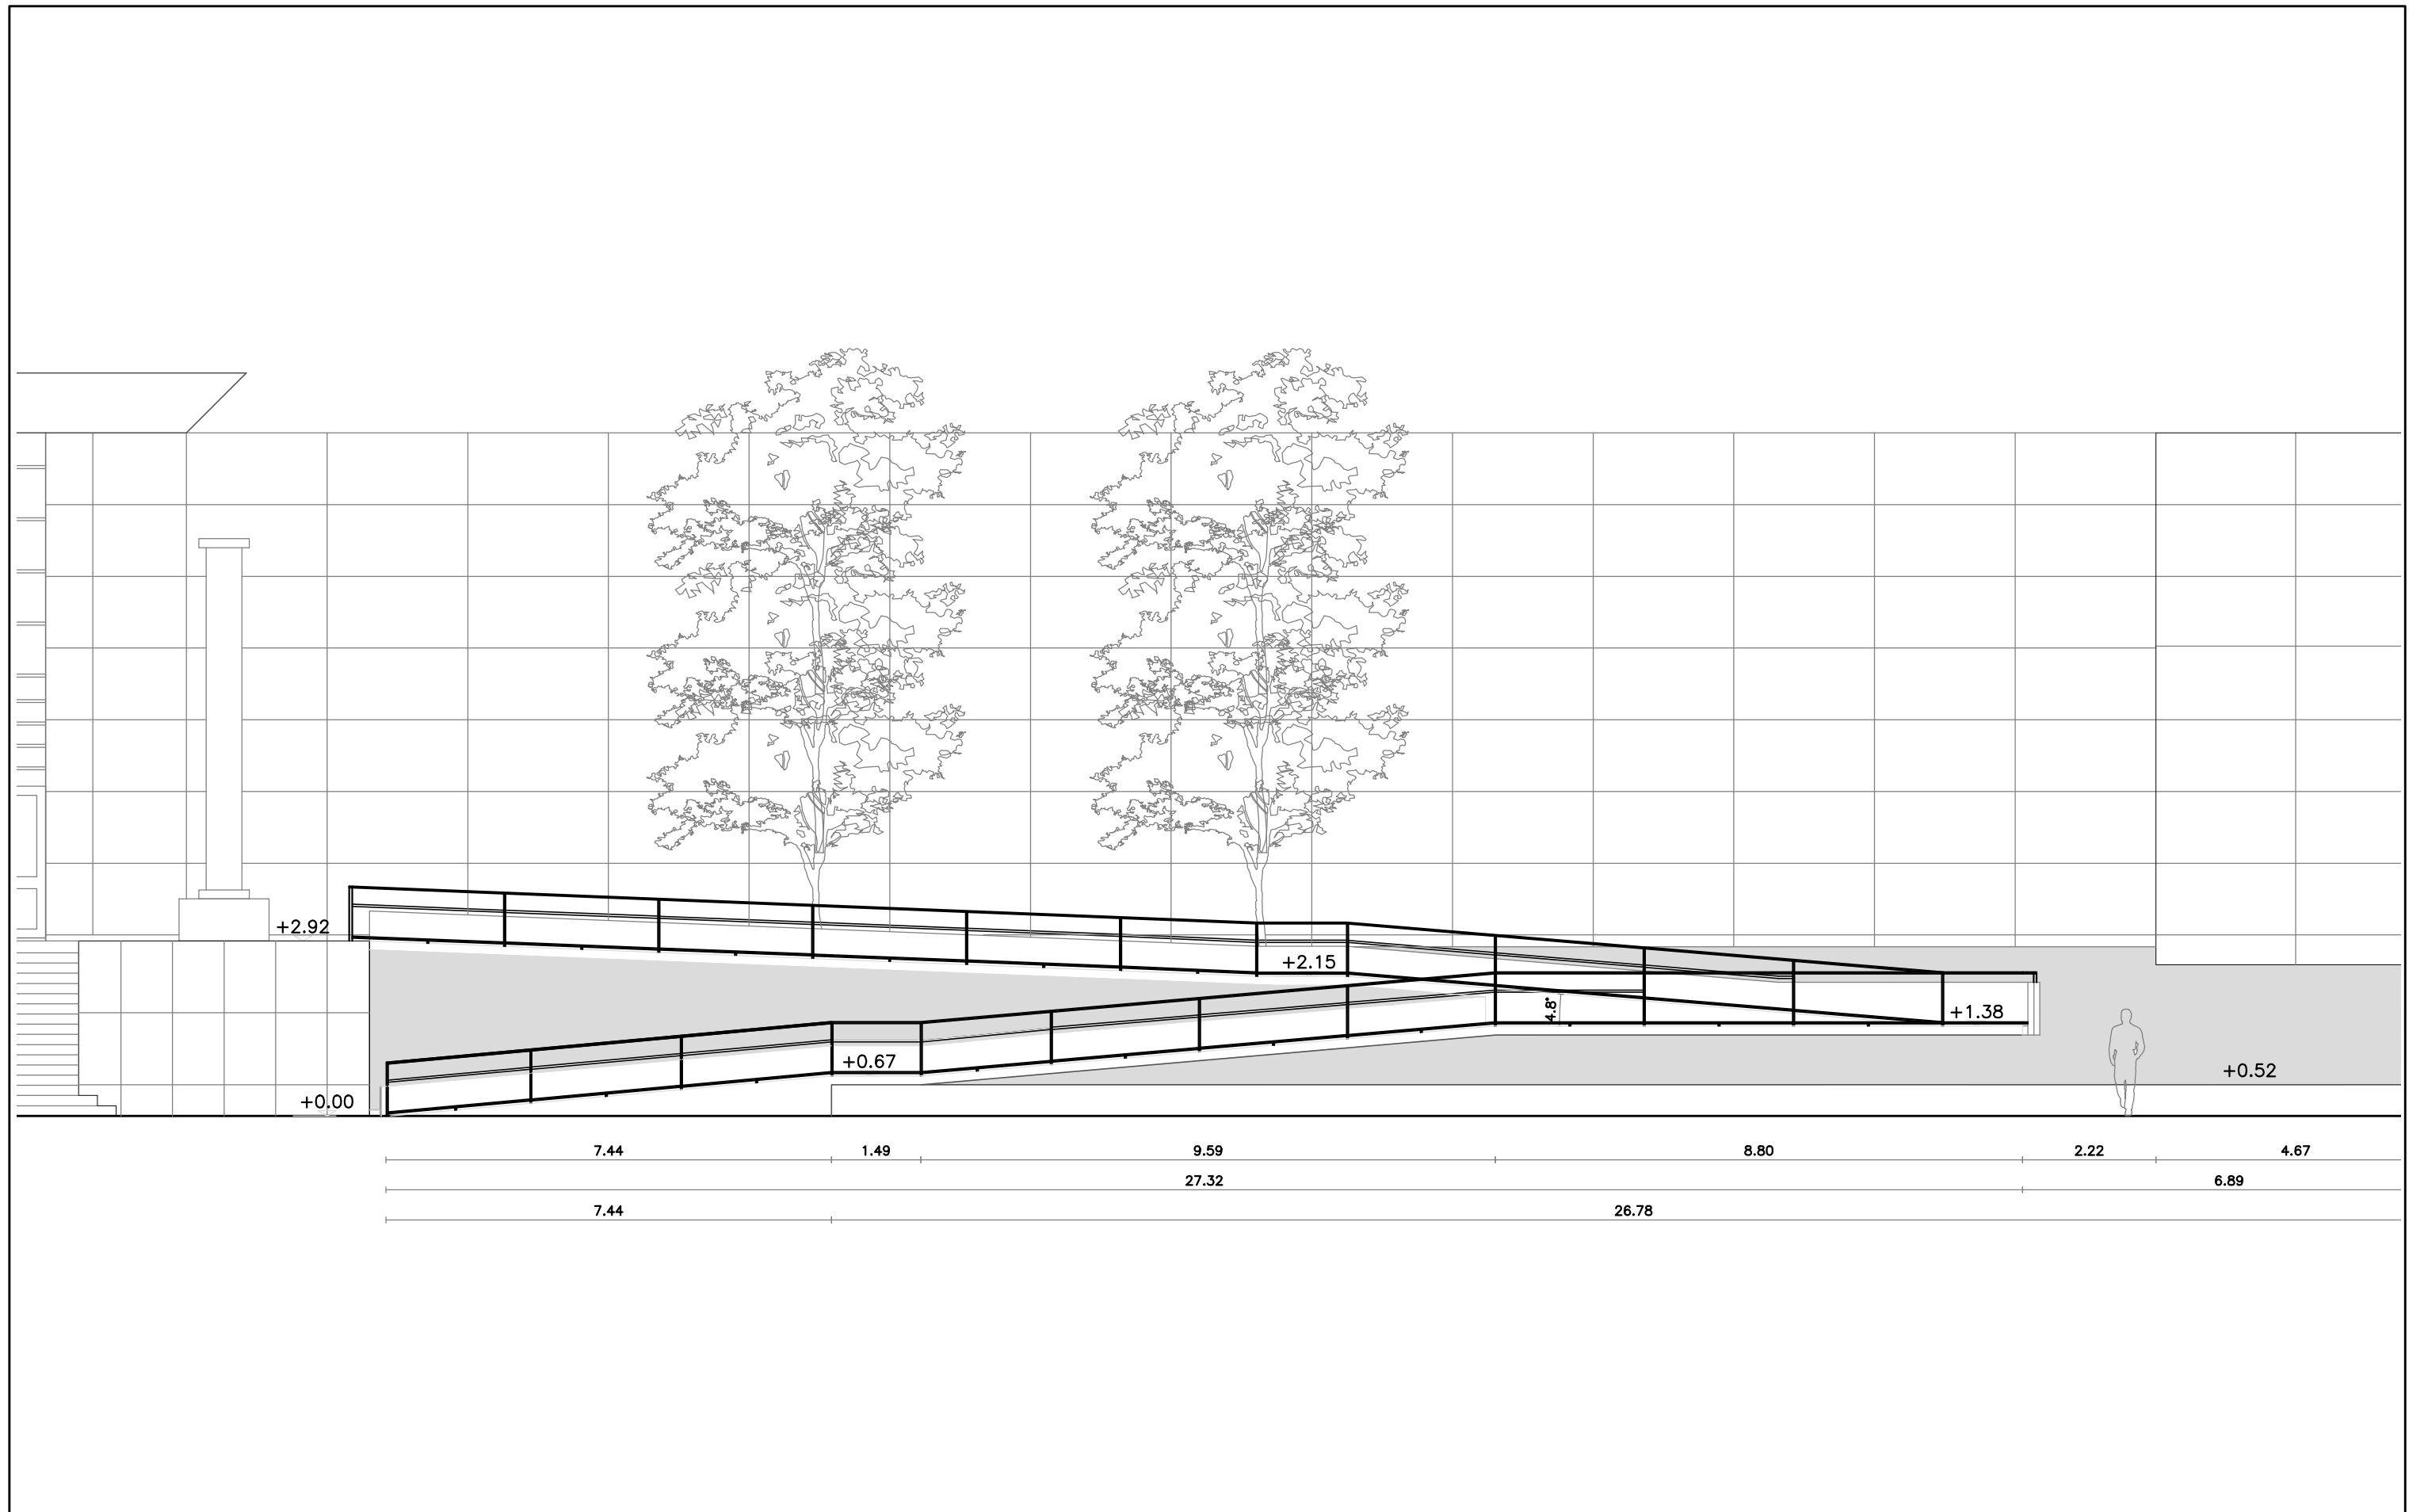

NOTA:
TODAS LAS MEDIDAS SE RECTIFICARAN EN OBRA

3		FECHA4
2		FECHA3
1		FECHA2
0	VERSION INICIAL	MAYO
REVISION	MODIFICACIONES INICIO RAMPA	FECHA




UNIVERSIDAD DE LA REPUBLICA
DIRECCION GRAL. DE ARQUITECTURA
DIRECTOR: ARQ. PABLO BRIOZZO (S)
PROYECTO: ARQ. GUSTAVO SCHEPS
DIBUJANTE: FERNANDO NALBARTE

SERVICIO: FACULTAD ARQUITECTURA
UBICACION: BVAR. ARTIGAS 1031
DESCRIPCION: RAMPA ALZADOS
FECHA: ENERO 2012
ESCALA: 1/100


3000 1000

A03


03 00 00

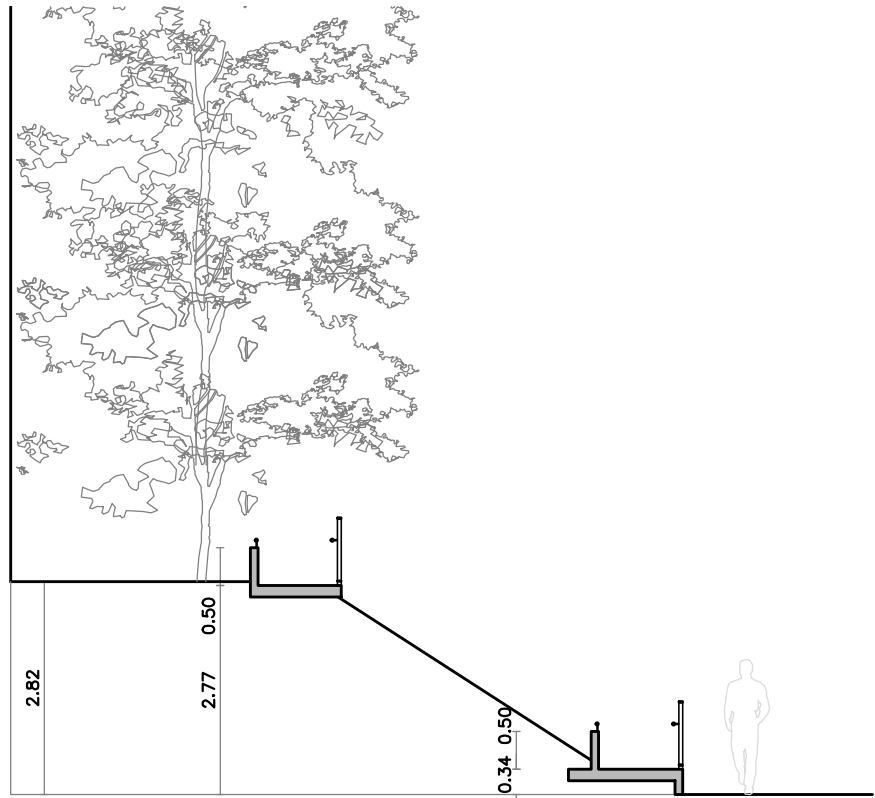


CORTE 2-N

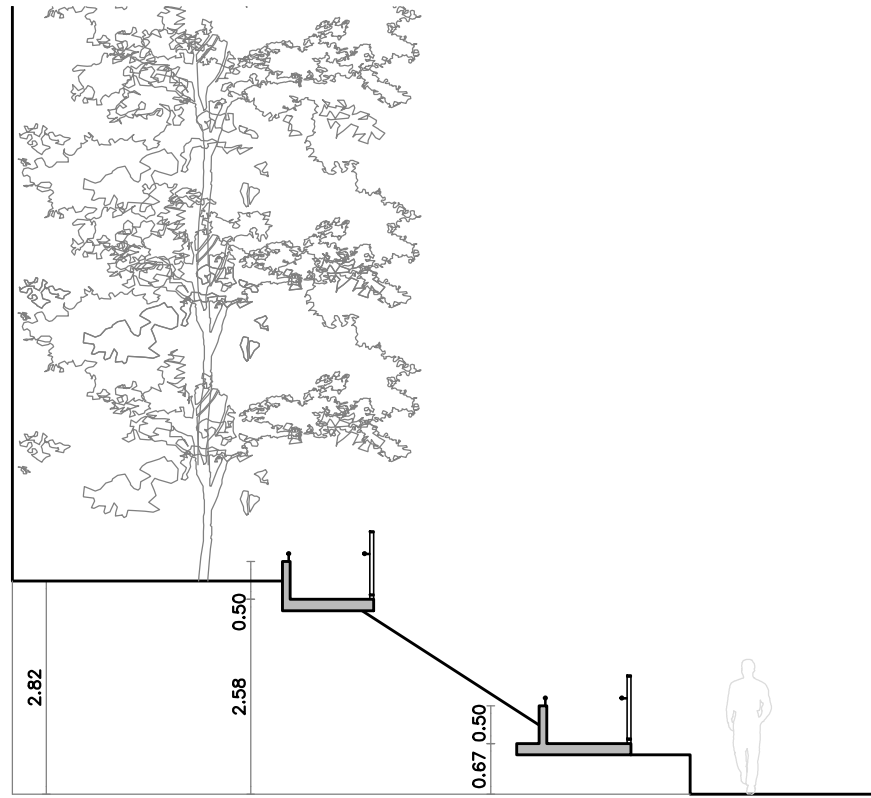


CORTE 3-N

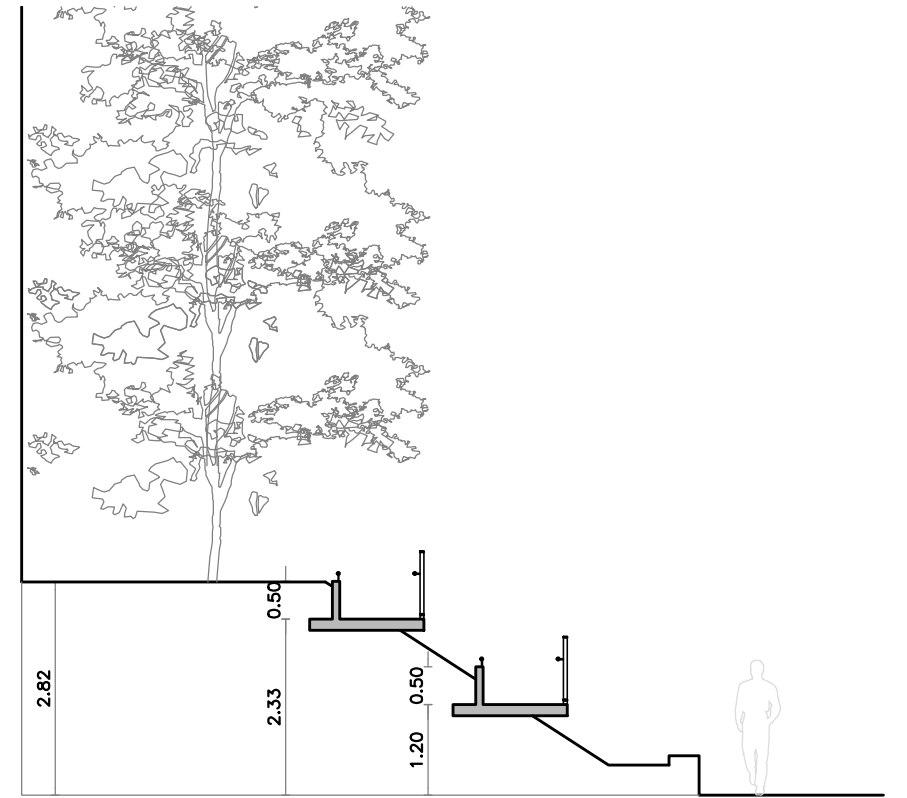

CORTE 4-N

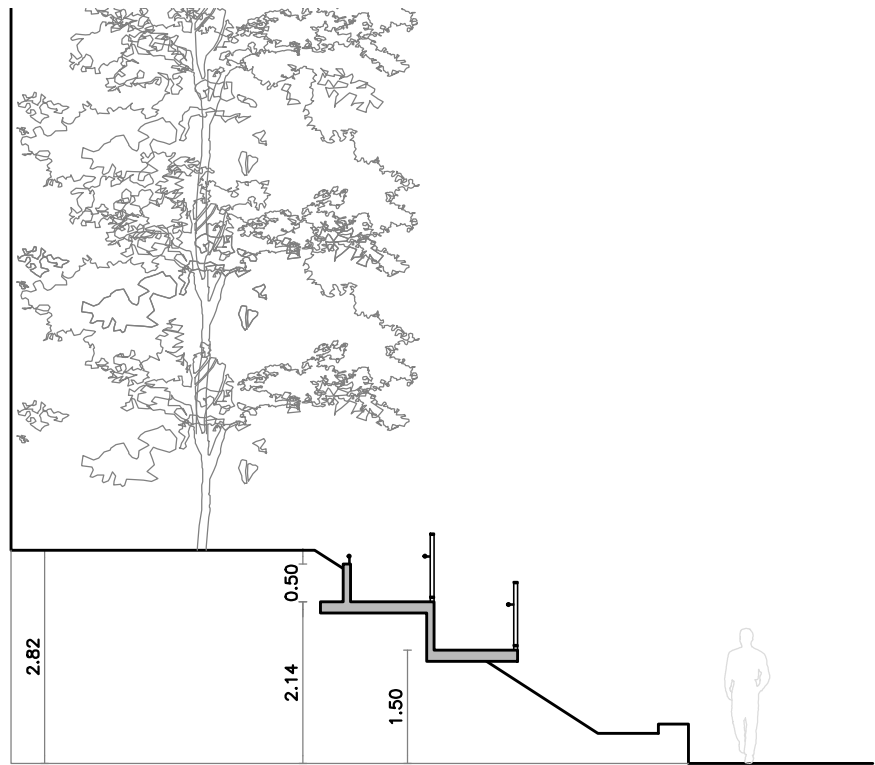

CORTE 5-N

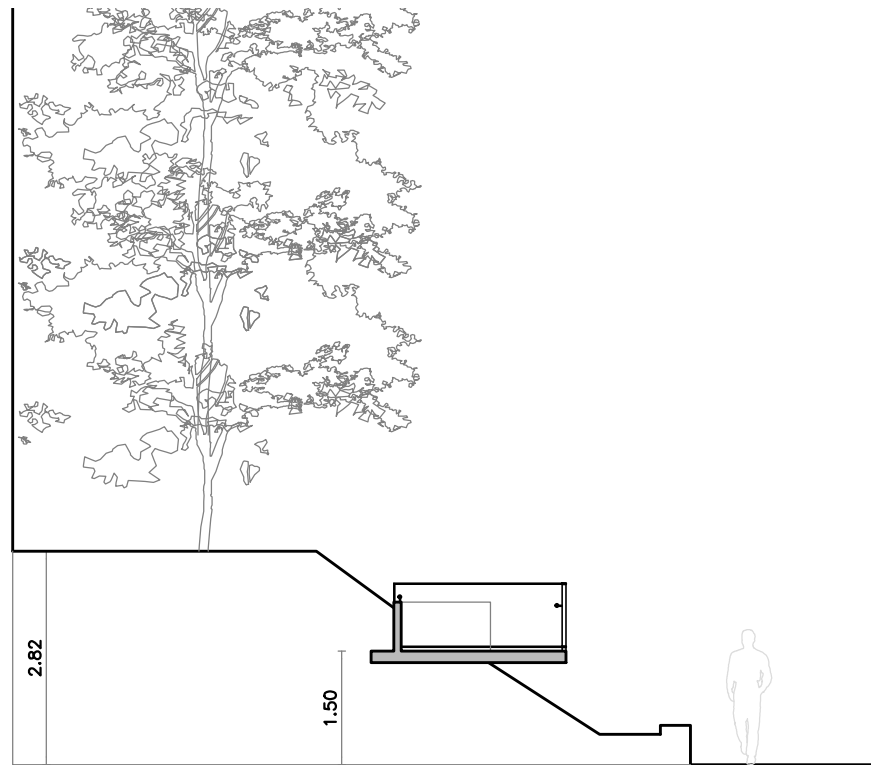

CORTE 6-N

NOTA:
TODAS LAS MEDIDAS SE RECTIFICARAN EN OBRA

3		FECHA4
2		FECHA3
1		FECHA2
0	VERSION INICIAL	MAYO
REVISION		FECHA




UNIVERSIDAD DE LA REPUBLICA
DIRECCION GRAL. DE ARQUITECTURA
DIRECTOR: ARQ. PABLO BRIOZZO (S)
PROYECTO: ARQ. GUSTAVO SCHEPS
DIBUJANTE: FERNANDO NALBARTE

SERVICIO: FACULTAD ARQUITECTURA
UBICACION: BVAR. ARTIGAS 1031
DESCRIPCION: RAMPA ALZADOS
FECHA: MARZO 2012
ESCALA: 1/100

300 300

A04

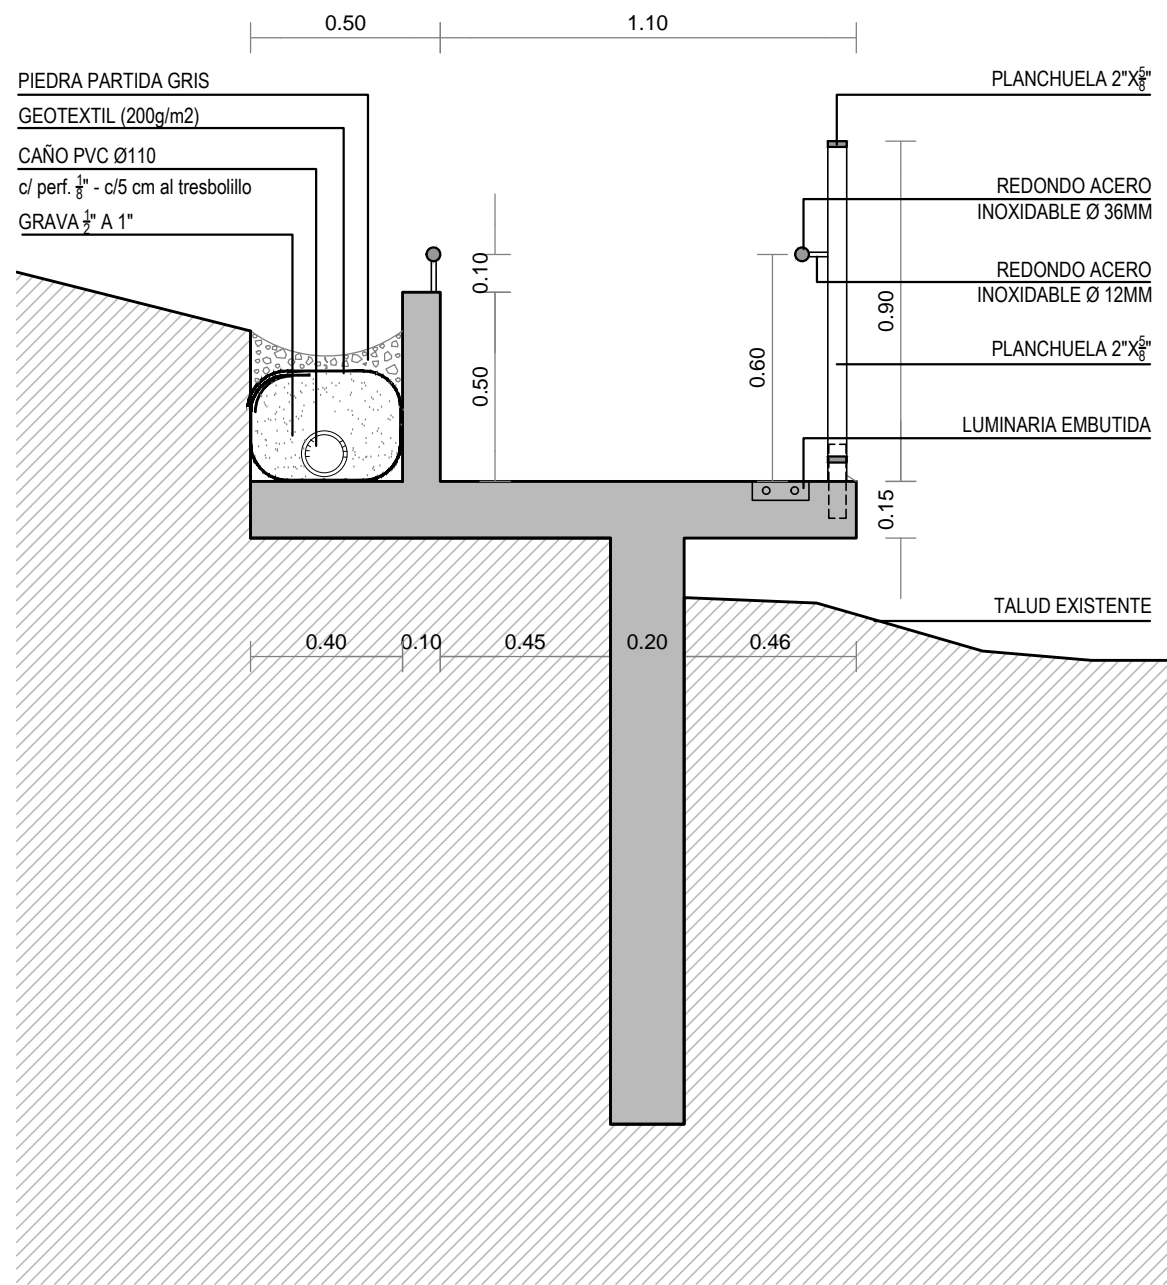

NOTA:
TODAS LAS MEDIDAS SE RECTIFICARAN EN OBRA

3		FECHA4
2		FECHA3
1		FECHA2
0	VERSION INICIAL	MAYO
REVISION		FECHA





UNIVERSIDAD DE LA REPUBLICA
DIRECCION GRAL. DE ARQUITECTURA
DIRECTOR: ARQ. PABLO BRIOZZO (S)
PROYECTO: ARQ. GUSTAVO SCHEPS
DIBUJANTE: FERNANDO NALBARTE


SERVICIO: FACULTAD ARQUITECTURA
UBICACION: BVAR. ARTIGAS 1031
DESCRIPCION: RAMPA DETALLE
FECHA: MARZO 2012


ESCALA 1/20

Ós ÓðU

D04

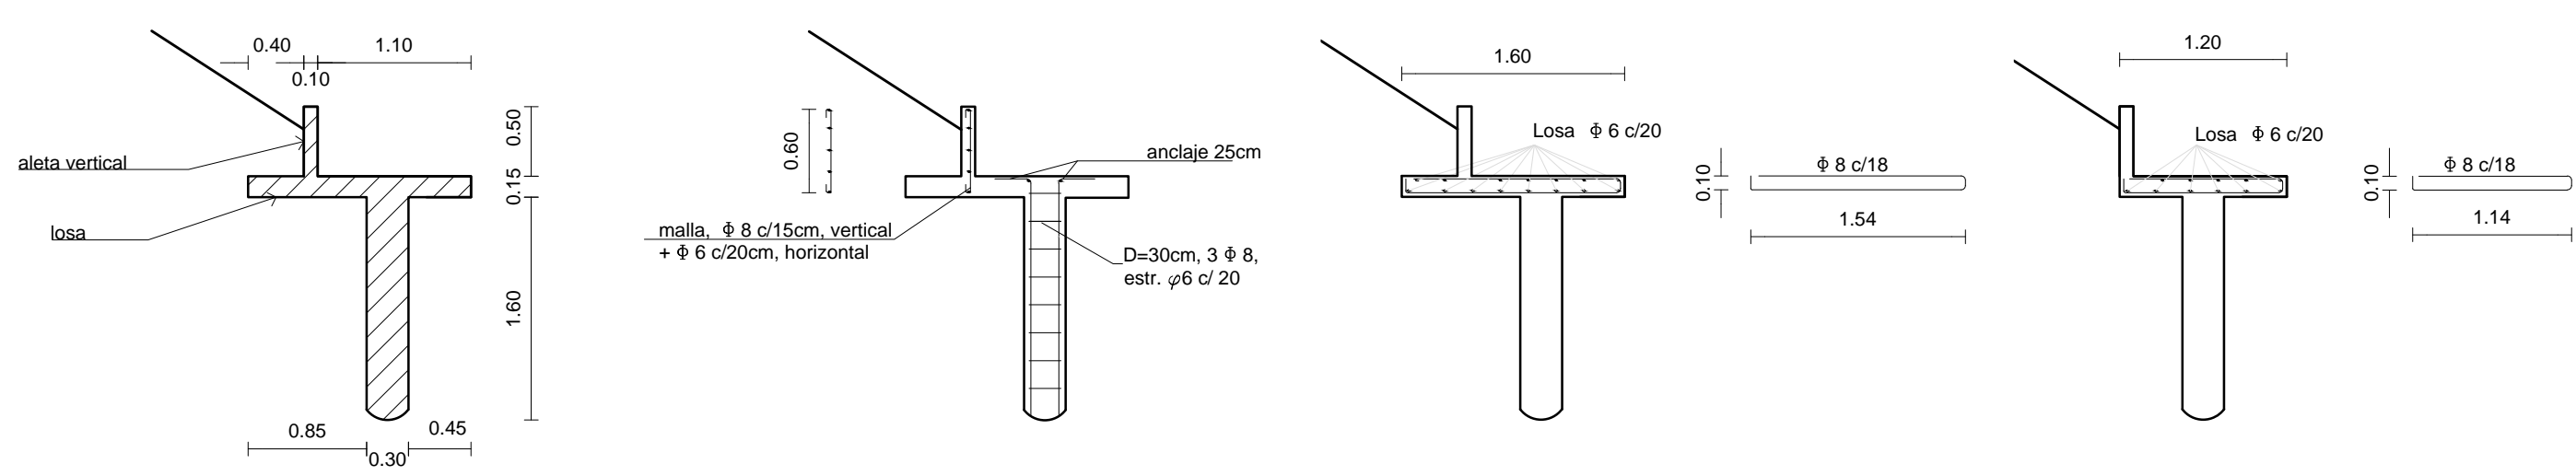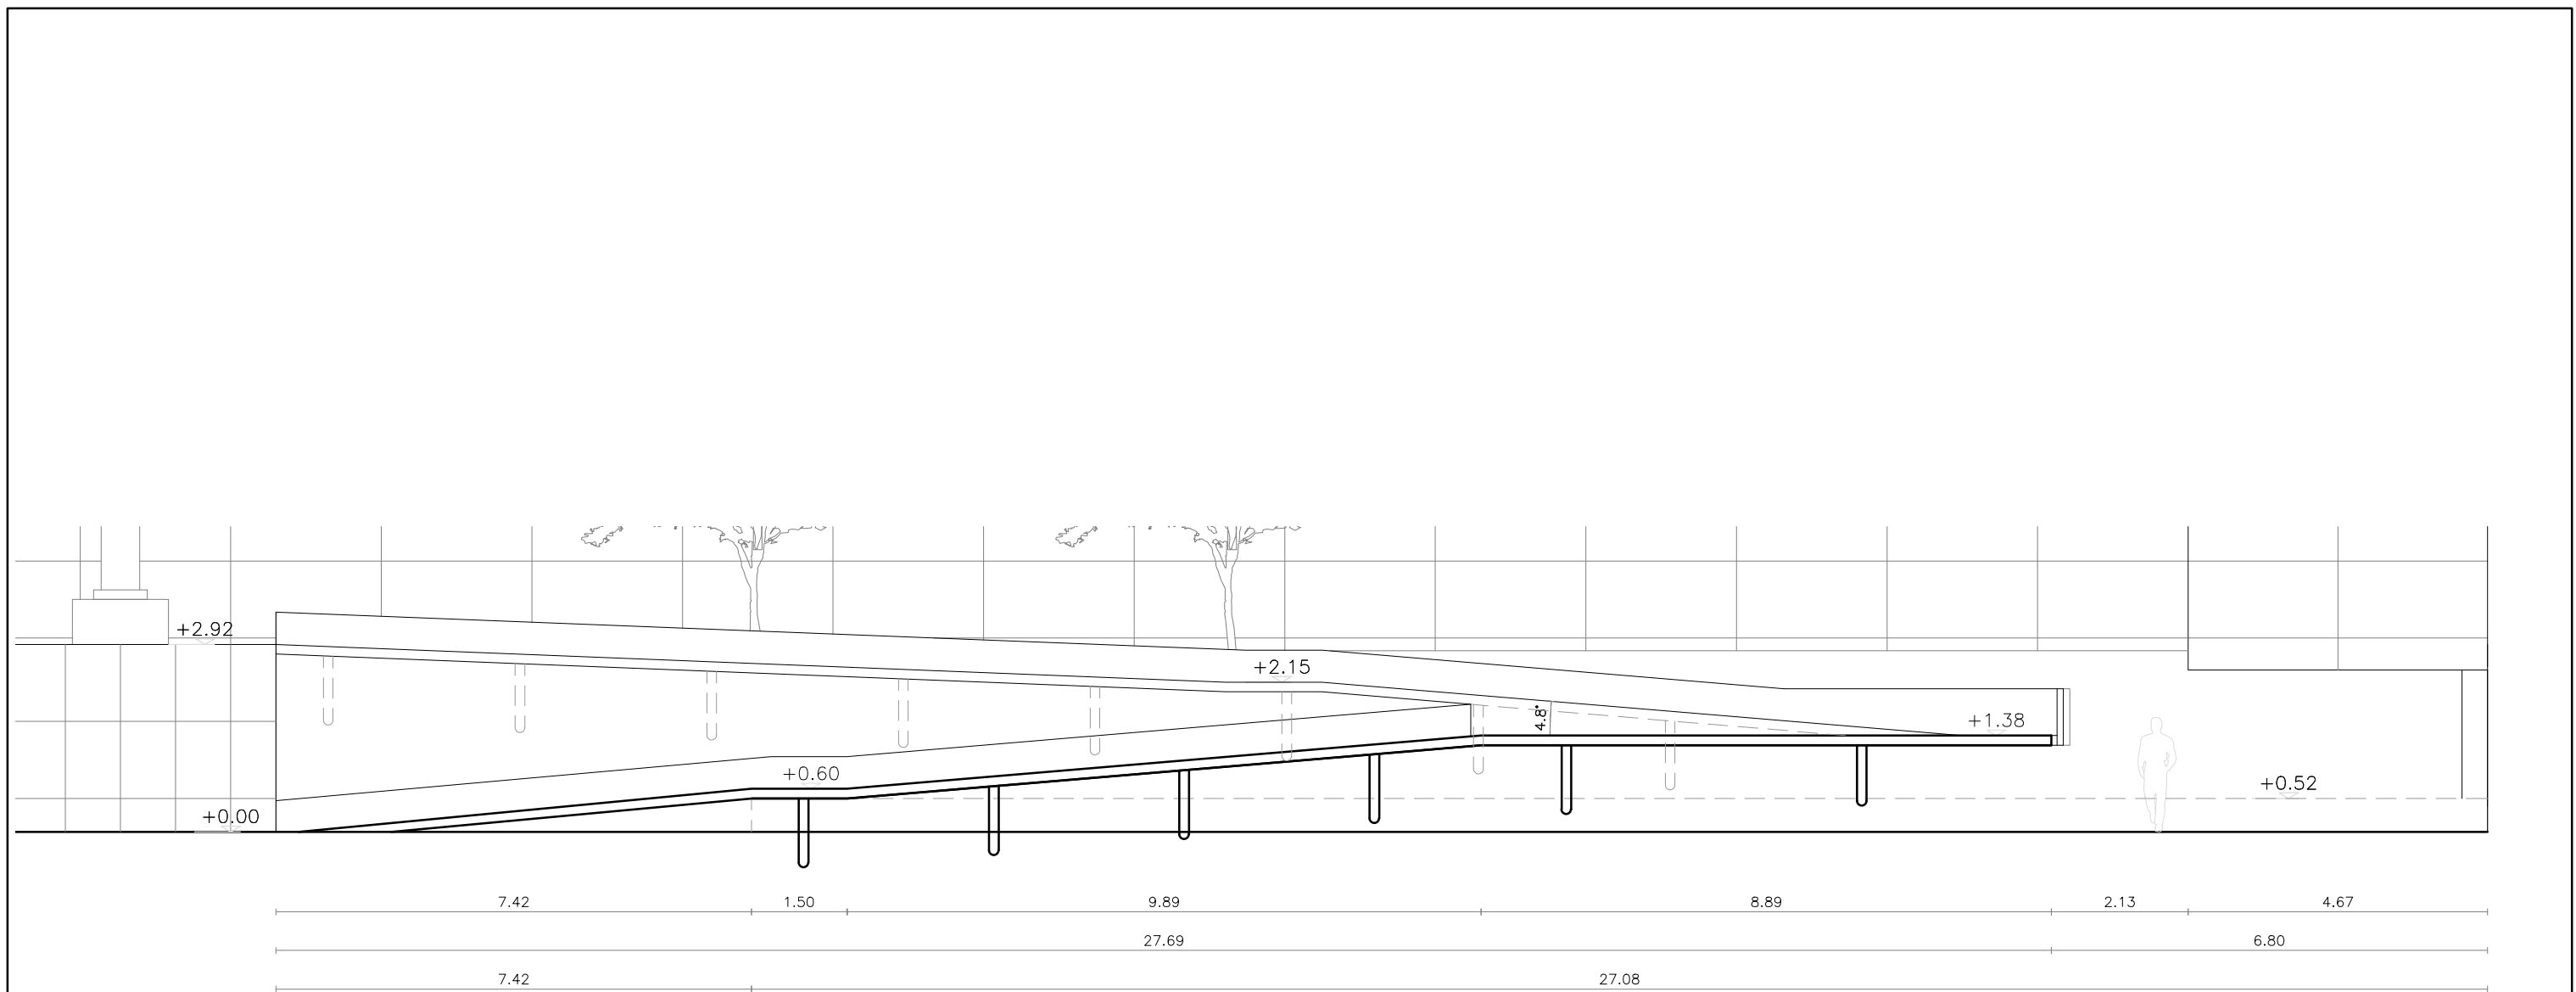

REVISION	3	FECHA4	 UNIVERSIDAD DE LA REPUBLICA DIRECCION GRAL. DE ARQUITECTURA DIRECTOR: ARQ. PABLO BRIOZZO (S) PROYECTO: ARQ. GUSTAVO SCHEPS DIBUJANTE: FERNANDO NALBARTE/ G. ARTIGAS	SERVICIO: FACULTAD ARQUITECTURA	E02
	2	FECHA3		UBICACION: BVAR. ARTIGAS 1031	
	1	FECHA2		DESCRIPCION: RAMPA ALZADOS	
	0	MAYO		FECHA: MARZO 2012	
	VERSION INICIAL	FECHA		ESCALA: 1/100	

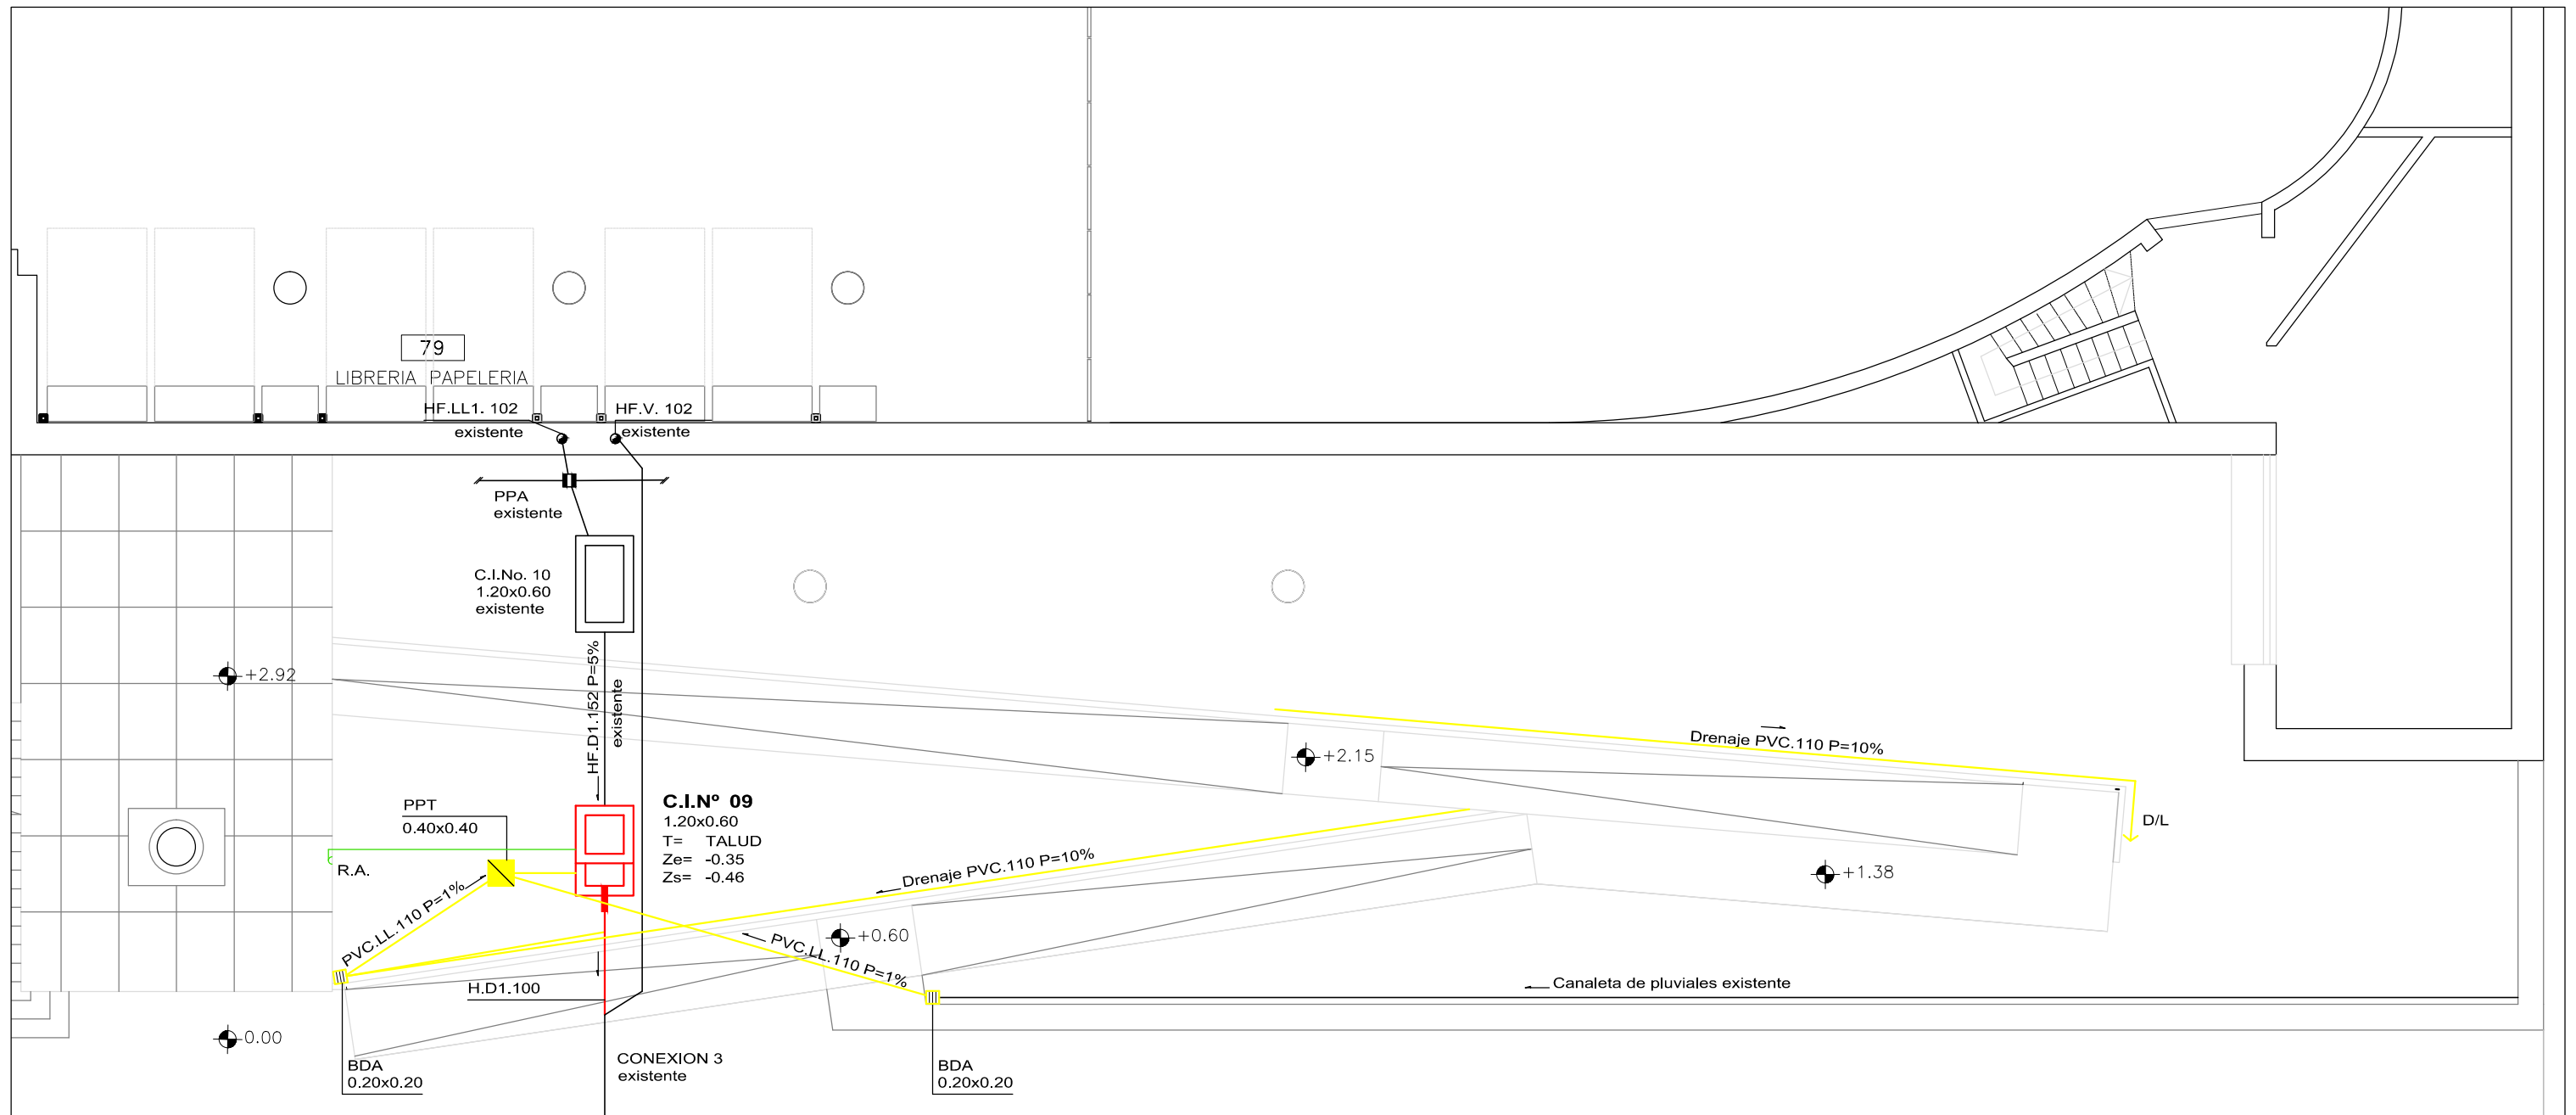

REFERENCIAS

DESAGÜE:

- DIRECCION DEL FLUIDO
- COLUMNA CORTADA
- BOCA DE DESAGÜE ABIERTA
- PILETA DE PATIO ABIERTA
- PILETA DE PATIO TAPADA
- CÁMARA DE INSPECCIÓN 60x110 g/SIFÓN


DENOMINACIÓN

- D1. - DESAGÜE PRIMARIO
- LL. - DESAGÜE PLUVIAL
- V. - VENTILACION
- PVC. - CLORURO DE POLIVINILO
- HF. - HIERRO FUNDIDO
- H. - HORMIGON
- D/L - DERRAME LIBRE

COLUMNAS DESAGÜES

- LL1 PLUVIALES

	3		FECHA4		UNIVERSIDAD DE LA REPUBLICA	SERVICIO:	FACULTAD ARQUITECTURA		
	2		FECHA3		DIRECCION GRAL. DE ARQUITECTURA	UBICACION	BVAR. ARTIGAS 1031		
	1		FECHA2		DIRECTOR: ARQ. PABLO BRIOZZO (S)	DESCRIPCION	DESAGUE DRENAJE		
	0	VERSION INICIAL	MAYO		PROYECTO: ARQ. GUSTAVO SCHEPS		PLANTA		
REVISION			FECHA		ASESOR: T.S. PABLO RICHERO	FECHA:	MARZO 2012		ESCALA
					DIBUJANTE: WALDO VELA / G. ARTIGAS				AS1

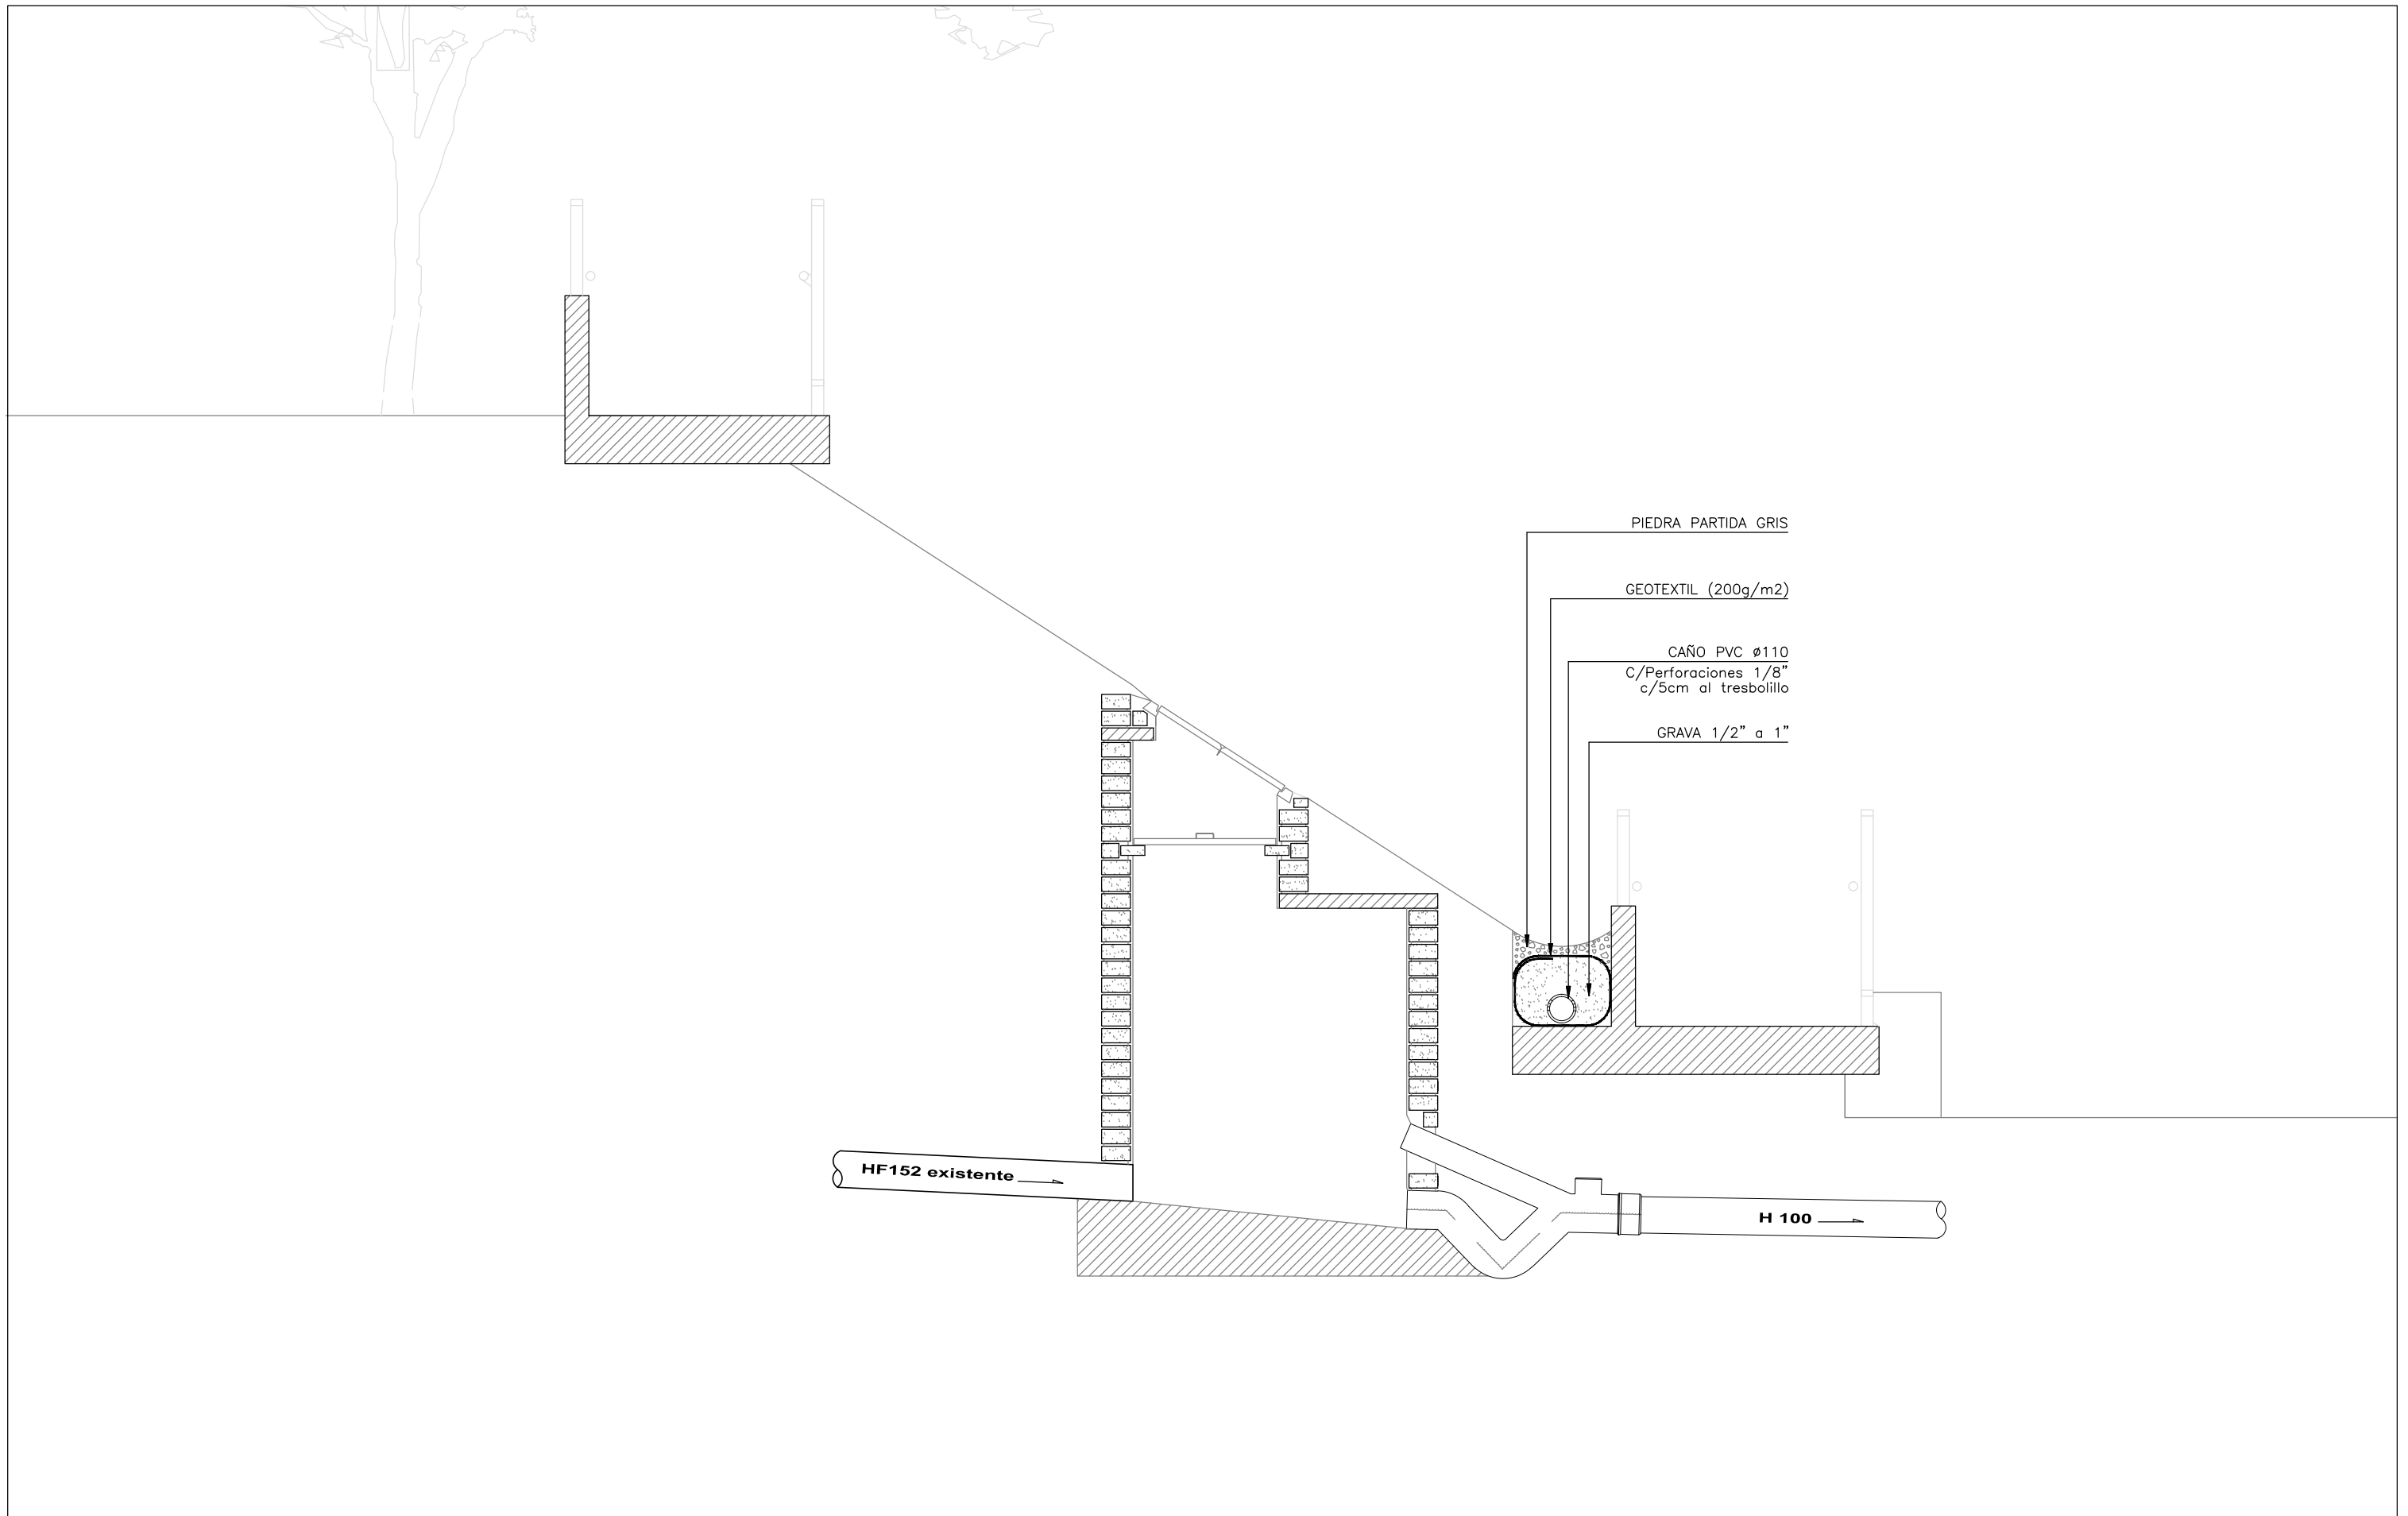

3		FECHA4
2		FECHA3
1		FECHA2
0	VERSION INICIAL	MAYO
REVISION		FECHA



UNIVERSIDAD DE LA REPUBLICA
 DIRECCION GRAL. DE ARQUITECTURA
 DIRECTOR: ARQ. PABLO BRIOZZO (S)
 PROYECTO: ARQ. GUSTAVO SCHEPS
 ASESOR: T.S. PABLO RICHERO
 DIBUJANTE: WALDO VELA / G. ARTIGAS

SERVICIO: FACULTAD ARQUITECTURA
 UBICACION: BVAR. ARTIGAS 1031
 DESCRIPCION: CAMARA DE INSPECCION CORTE
 FECHA: MARZO 2012 ESCALA: 1/25 C3 030U

SCF B-K
AS2