

PLANTA DE UBICACIÓN
ESCALA 1:1000

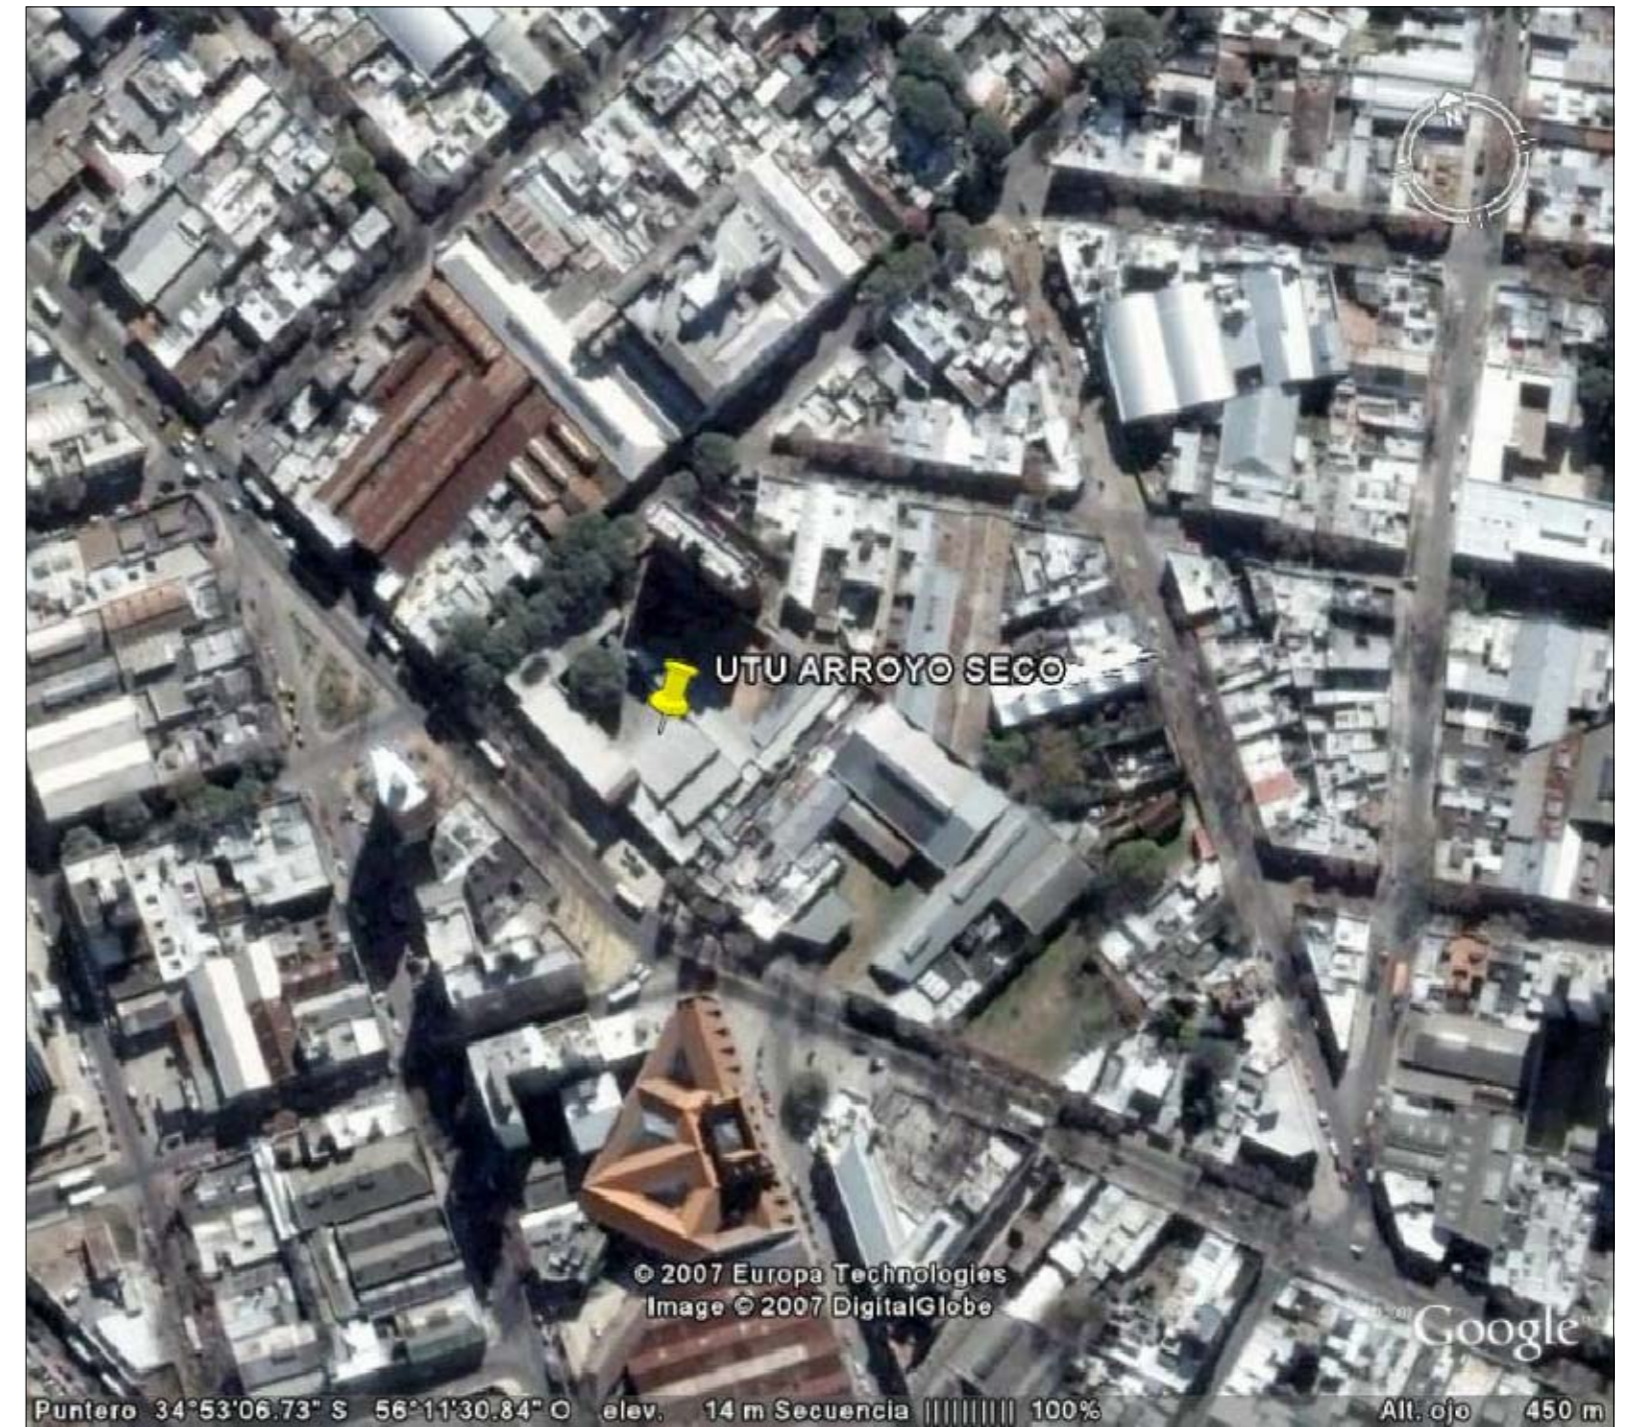


FOTO AEREA


OBSERVACIONES:

MODIFICACIONES:


FECHA:	MOTIVO:	AUTORIZADO POR:




OBRA: ESC.TEC. ARROYO SECO/POLITECNICO	LOCALIDAD: MONTEVIDEO	FECHA: 08/2007
AGRACIADA Y AGUILAR	DEPARTAMENTO: MONTEVIDEO	ESCALA: 1:1000
PLANO DE: UBICACIÓN PLANTA DE UBICACIÓN		LAMINA Nro: L 01
ARQUITECTO: ERNESTO MARTINEZ PUDNZO	FIRMA:	U01
AYTE. de ARQTO: HORACIO MUÑOZ	FIRMA:	
TECNICO:	FIRMA:	

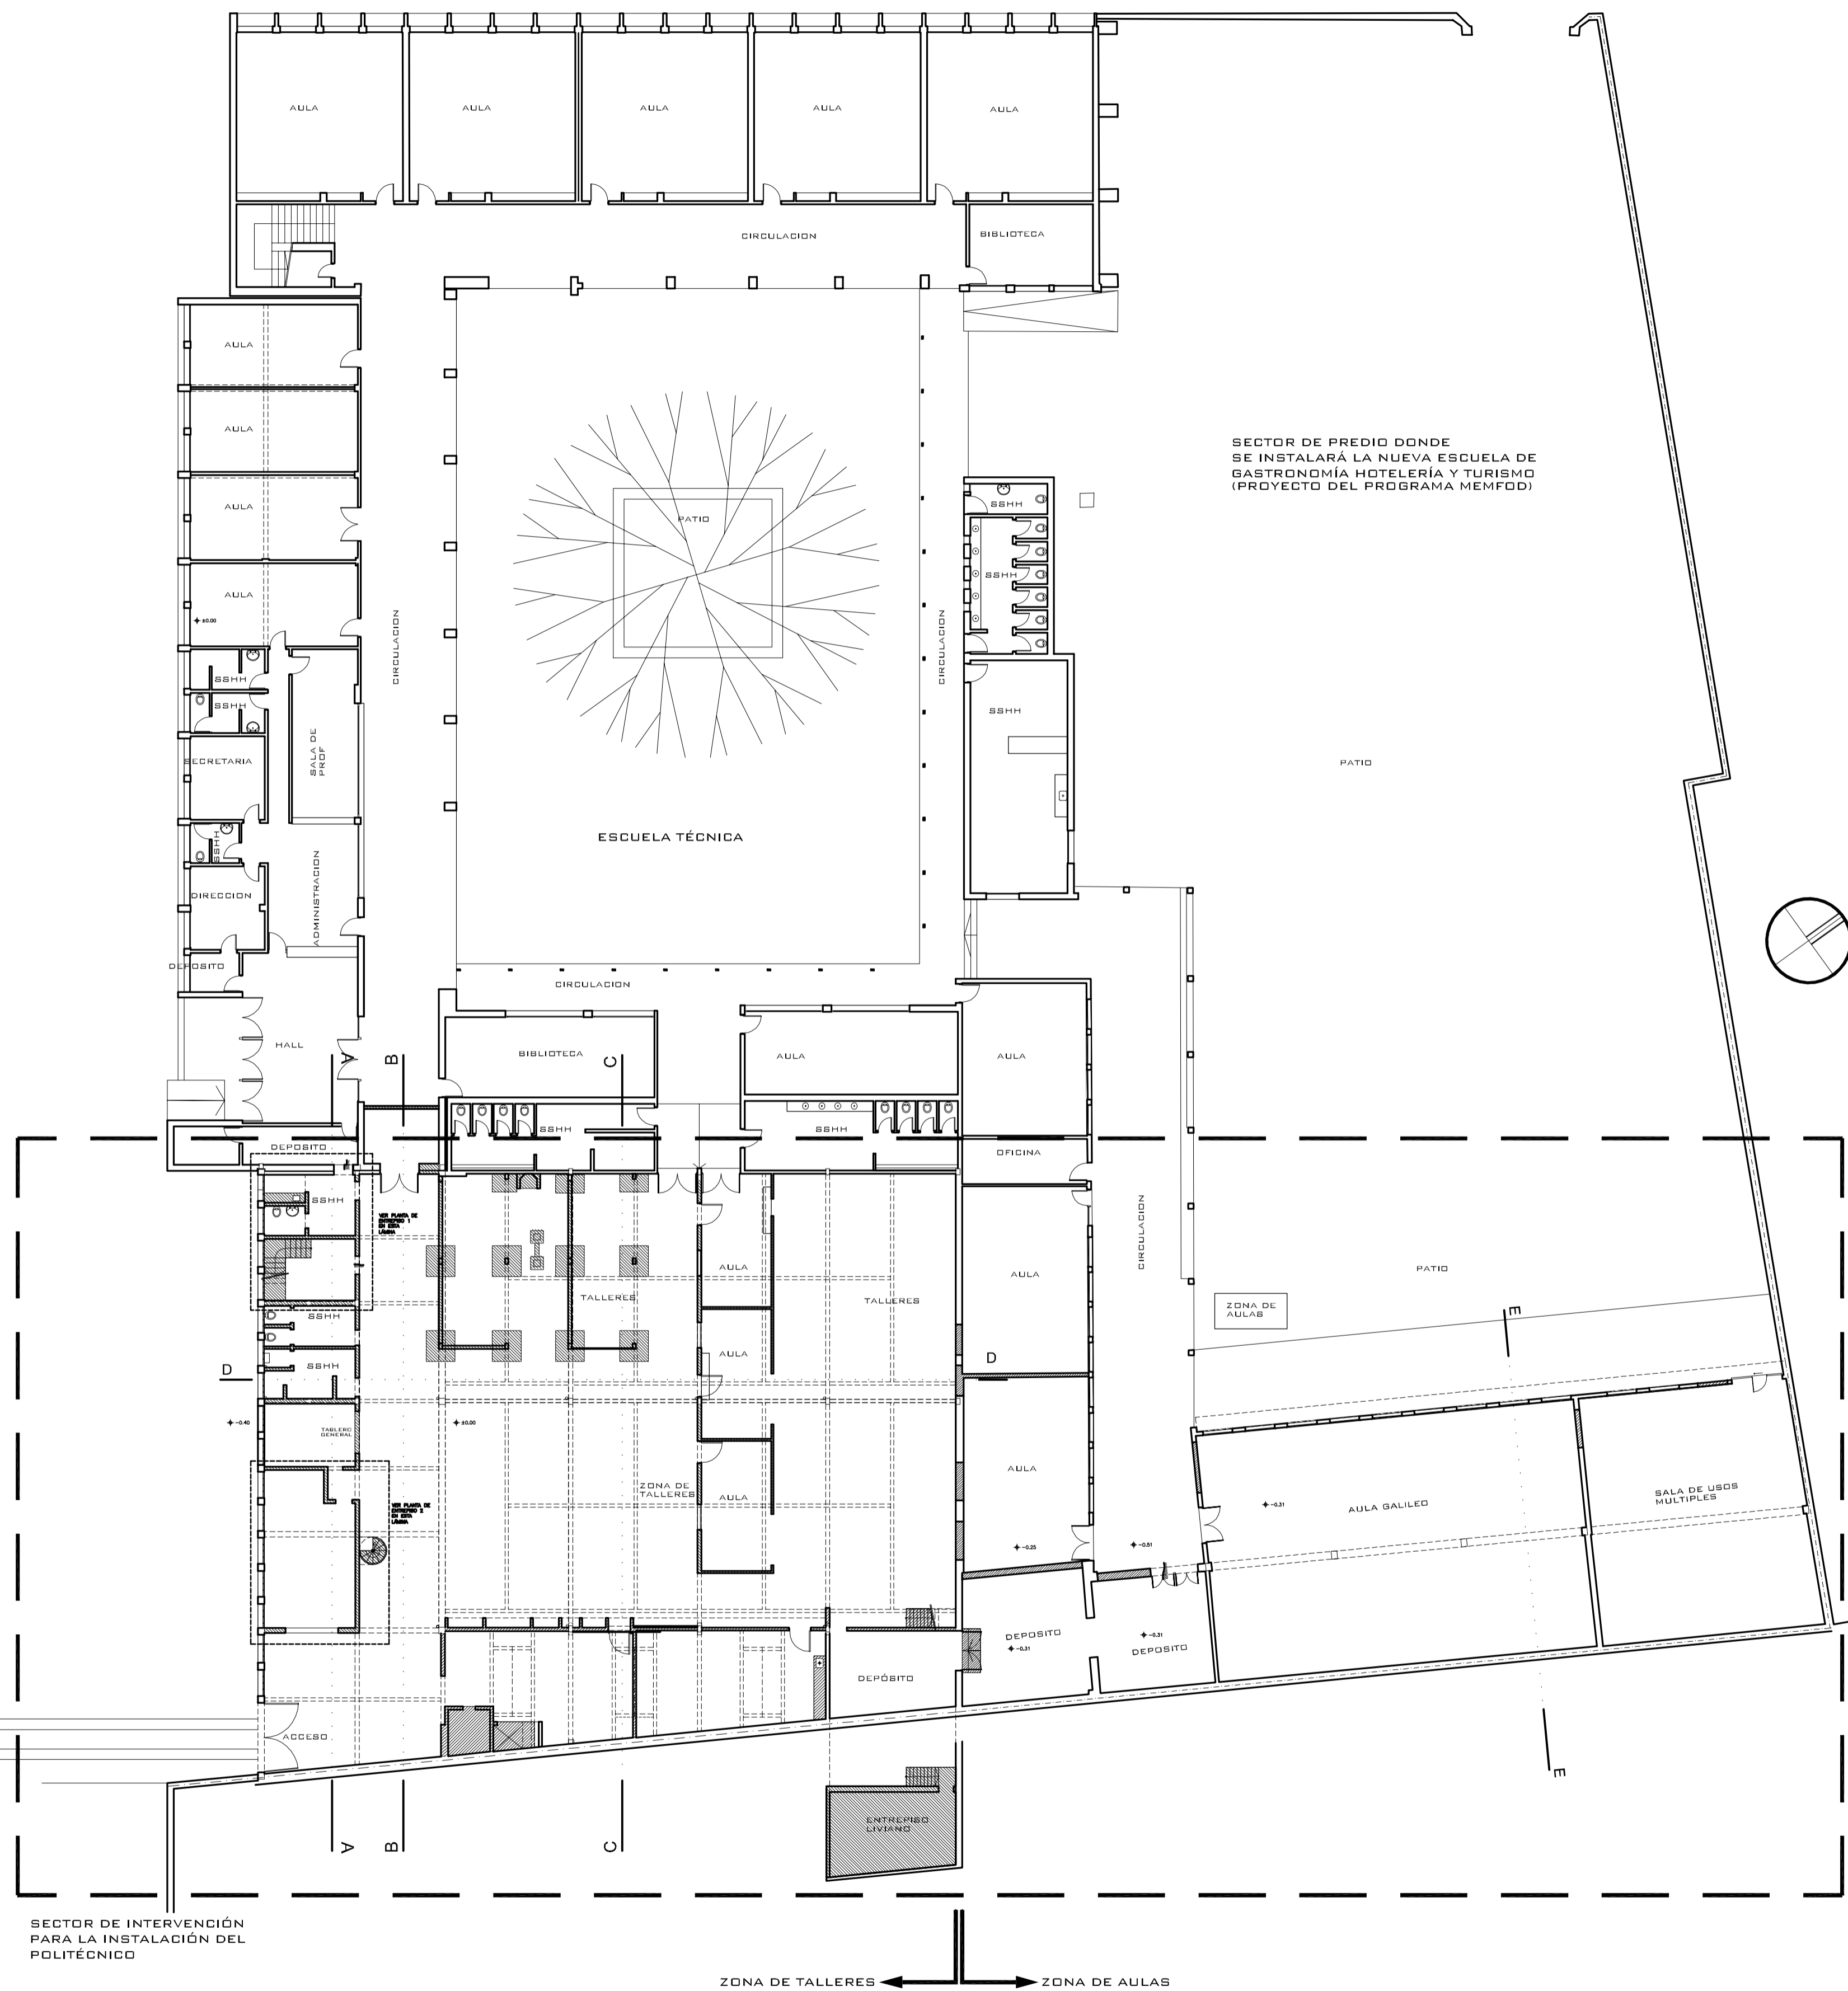


NOTA:
LAS FACHADAS Y CORTES PERTENECEN (COMO SE INDICA) AL SECTOR DE INTERVENCIÓN DONDE SE INSTALARÁ EL NUEVO POLITÉCNICO

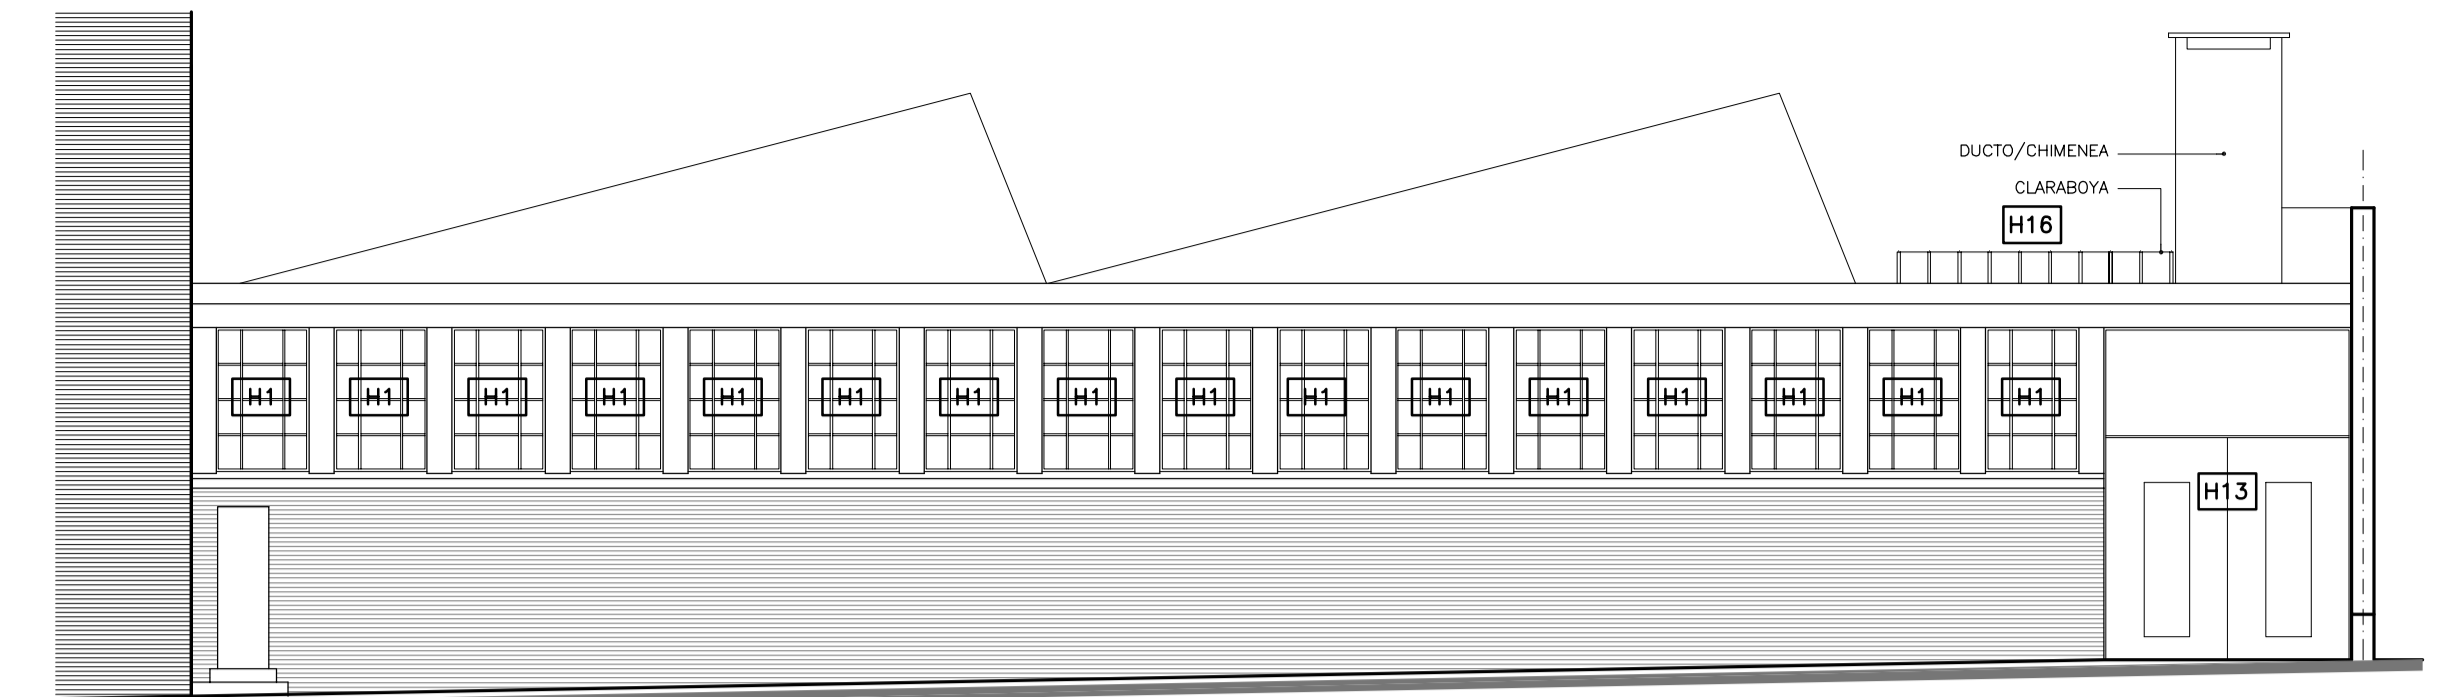


FACHADA AV. AGRACIADA
ESCALA 1:100

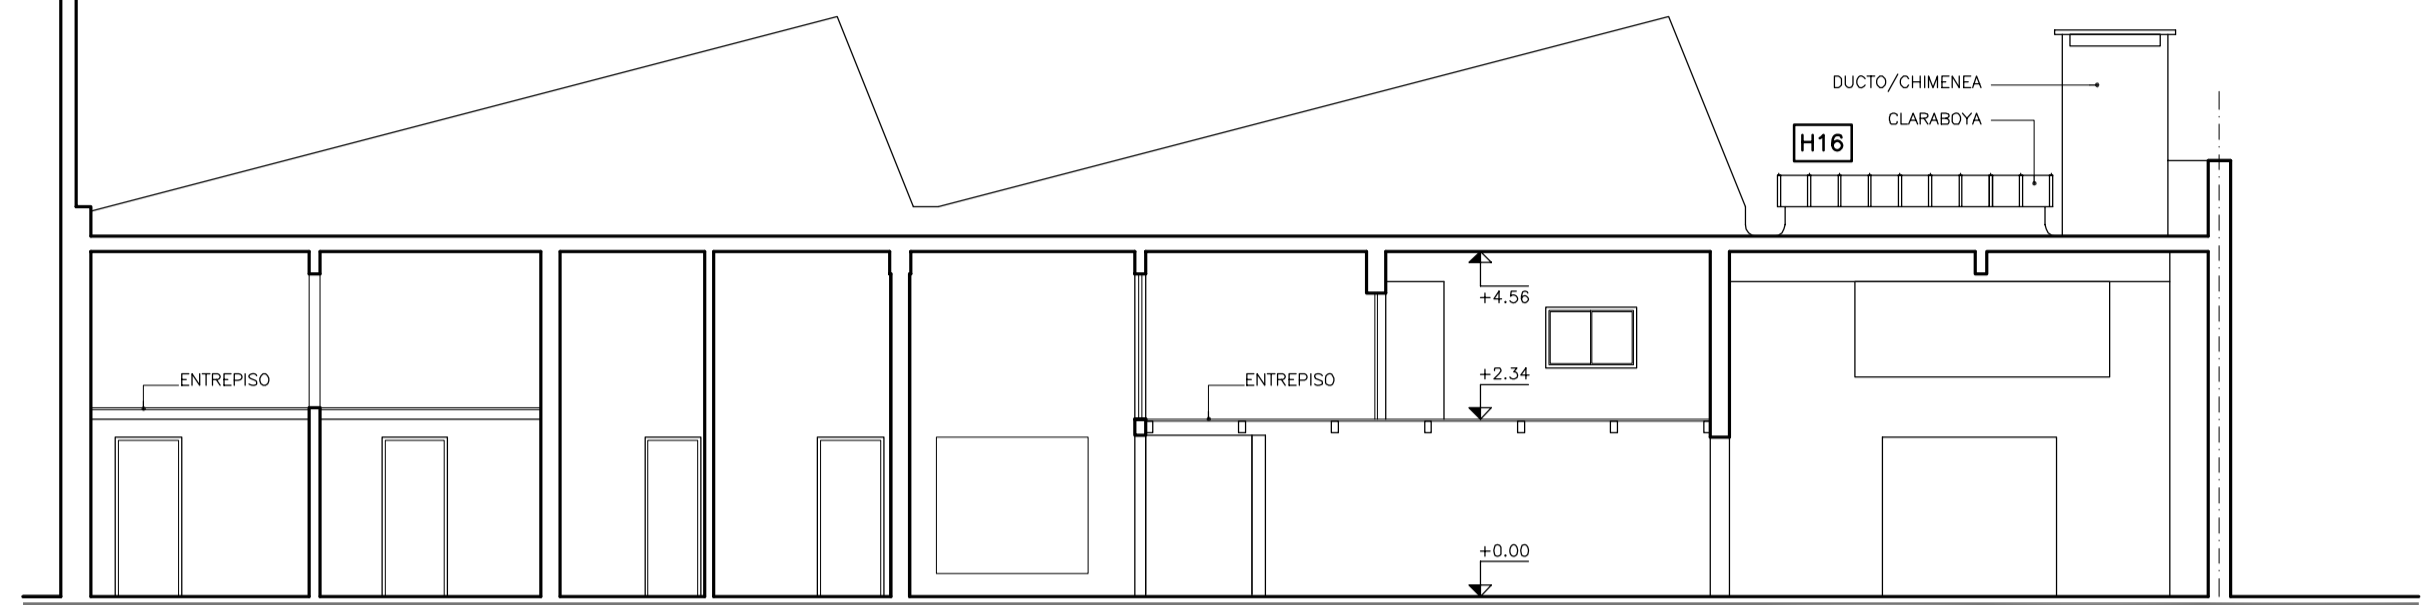


CORTE A-A
ESCALA 1/100

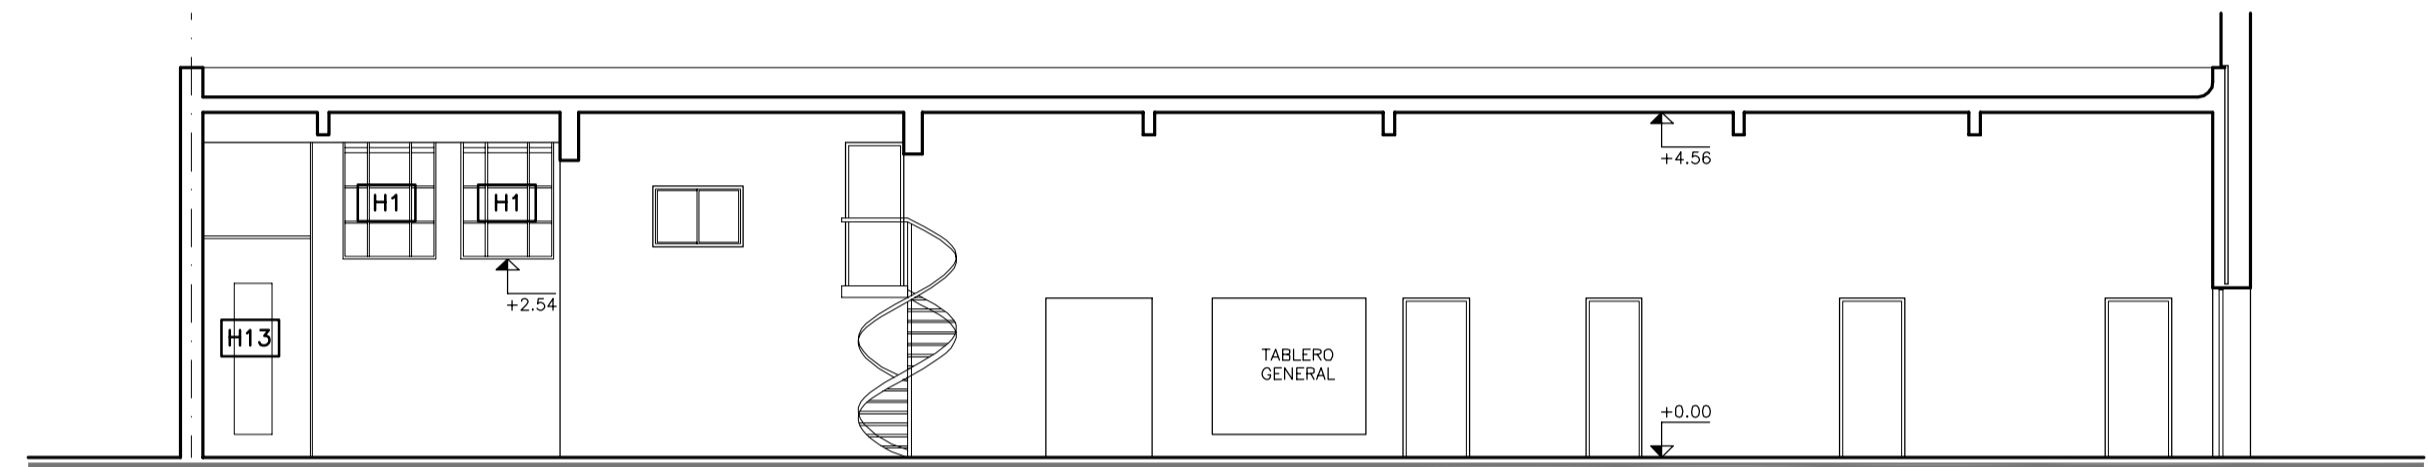


CORTE B-B
ESCALA 1/100

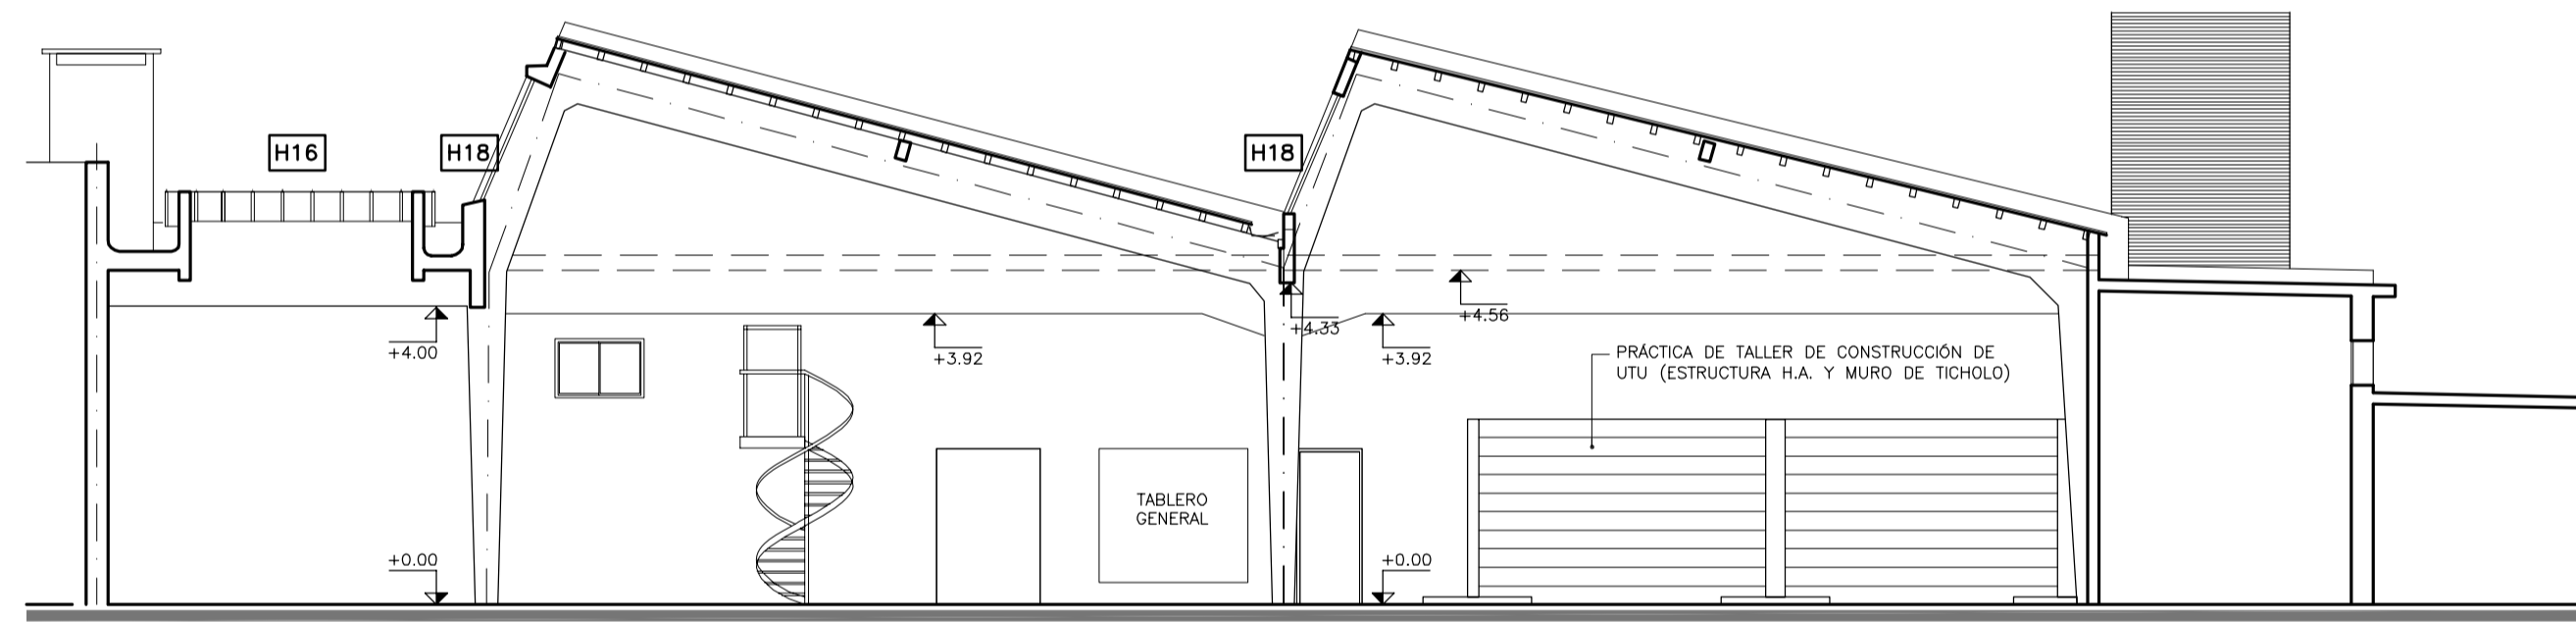

CORTE C-C
ESCALA 1/100

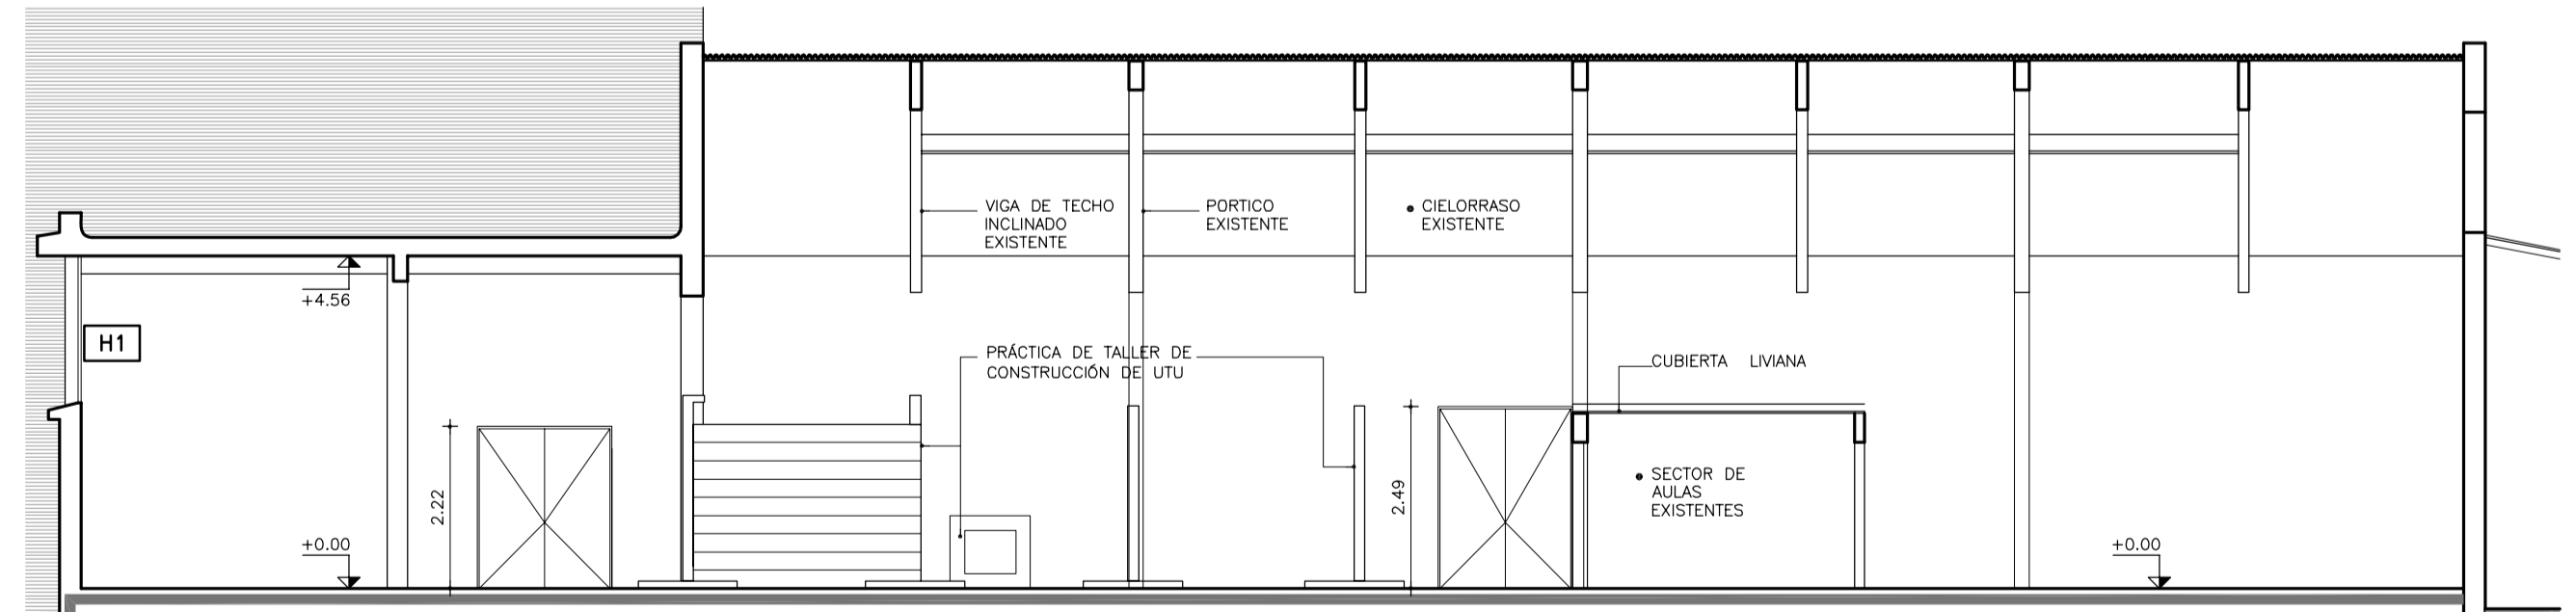

CORTE D-D
ESCALA 1/100


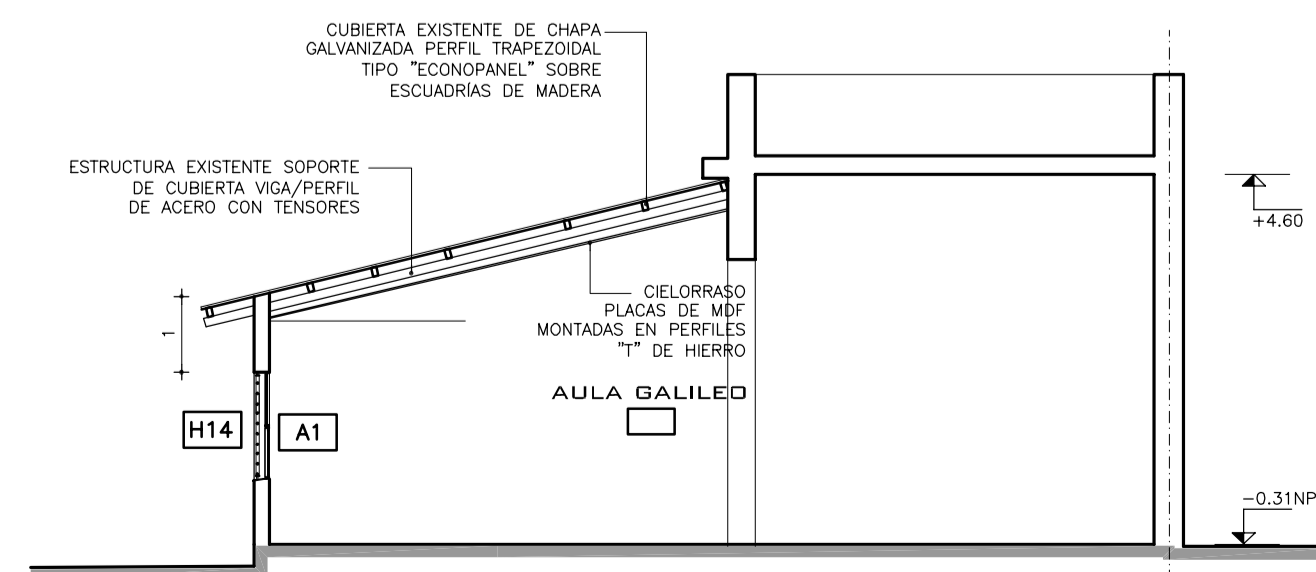


CORTE E-E
ESCALA 1/100


OBSERVACIONES:		
MODIFICACIONES:		
FECHA:	MOTIVO:	AUTORIZADO POR:
 ADMINISTRACIÓN NACIONAL DE EDUCACIÓN PÚBLICA D. D. N. S. S. D. D. I. N. E. S. T. I. V. O. D. E. N. T. R. A. L. GERENCIA DE INVESTIGACIONES - ÁREA DE PROYECTOS		
OBRA: ESC. T. C. ARROYO SECO/POLITECNICO	LOCALIDAD: MONTEVIDEO	FECHA: 06/2007
AGRACIADA Y AGULAR	DEPARTAMENTO: MONTEVIDEO	ESCALA: VARIAS
PLANO DE:	RELEVAMIENTO	
	PLANTA GENERAL-ALZADOS	
ARQUITECTO: ERNESTO MARTINEZ PUIGNZO	FIRMA:	LAMINA Nro: L 02
AYTE. de ARQTO: HORACIO MUÑOZ	FIRMA:	R01
TECNICO:	FIRMA:	

ESCUELA TECNICA


AVDA. AGRACIADA

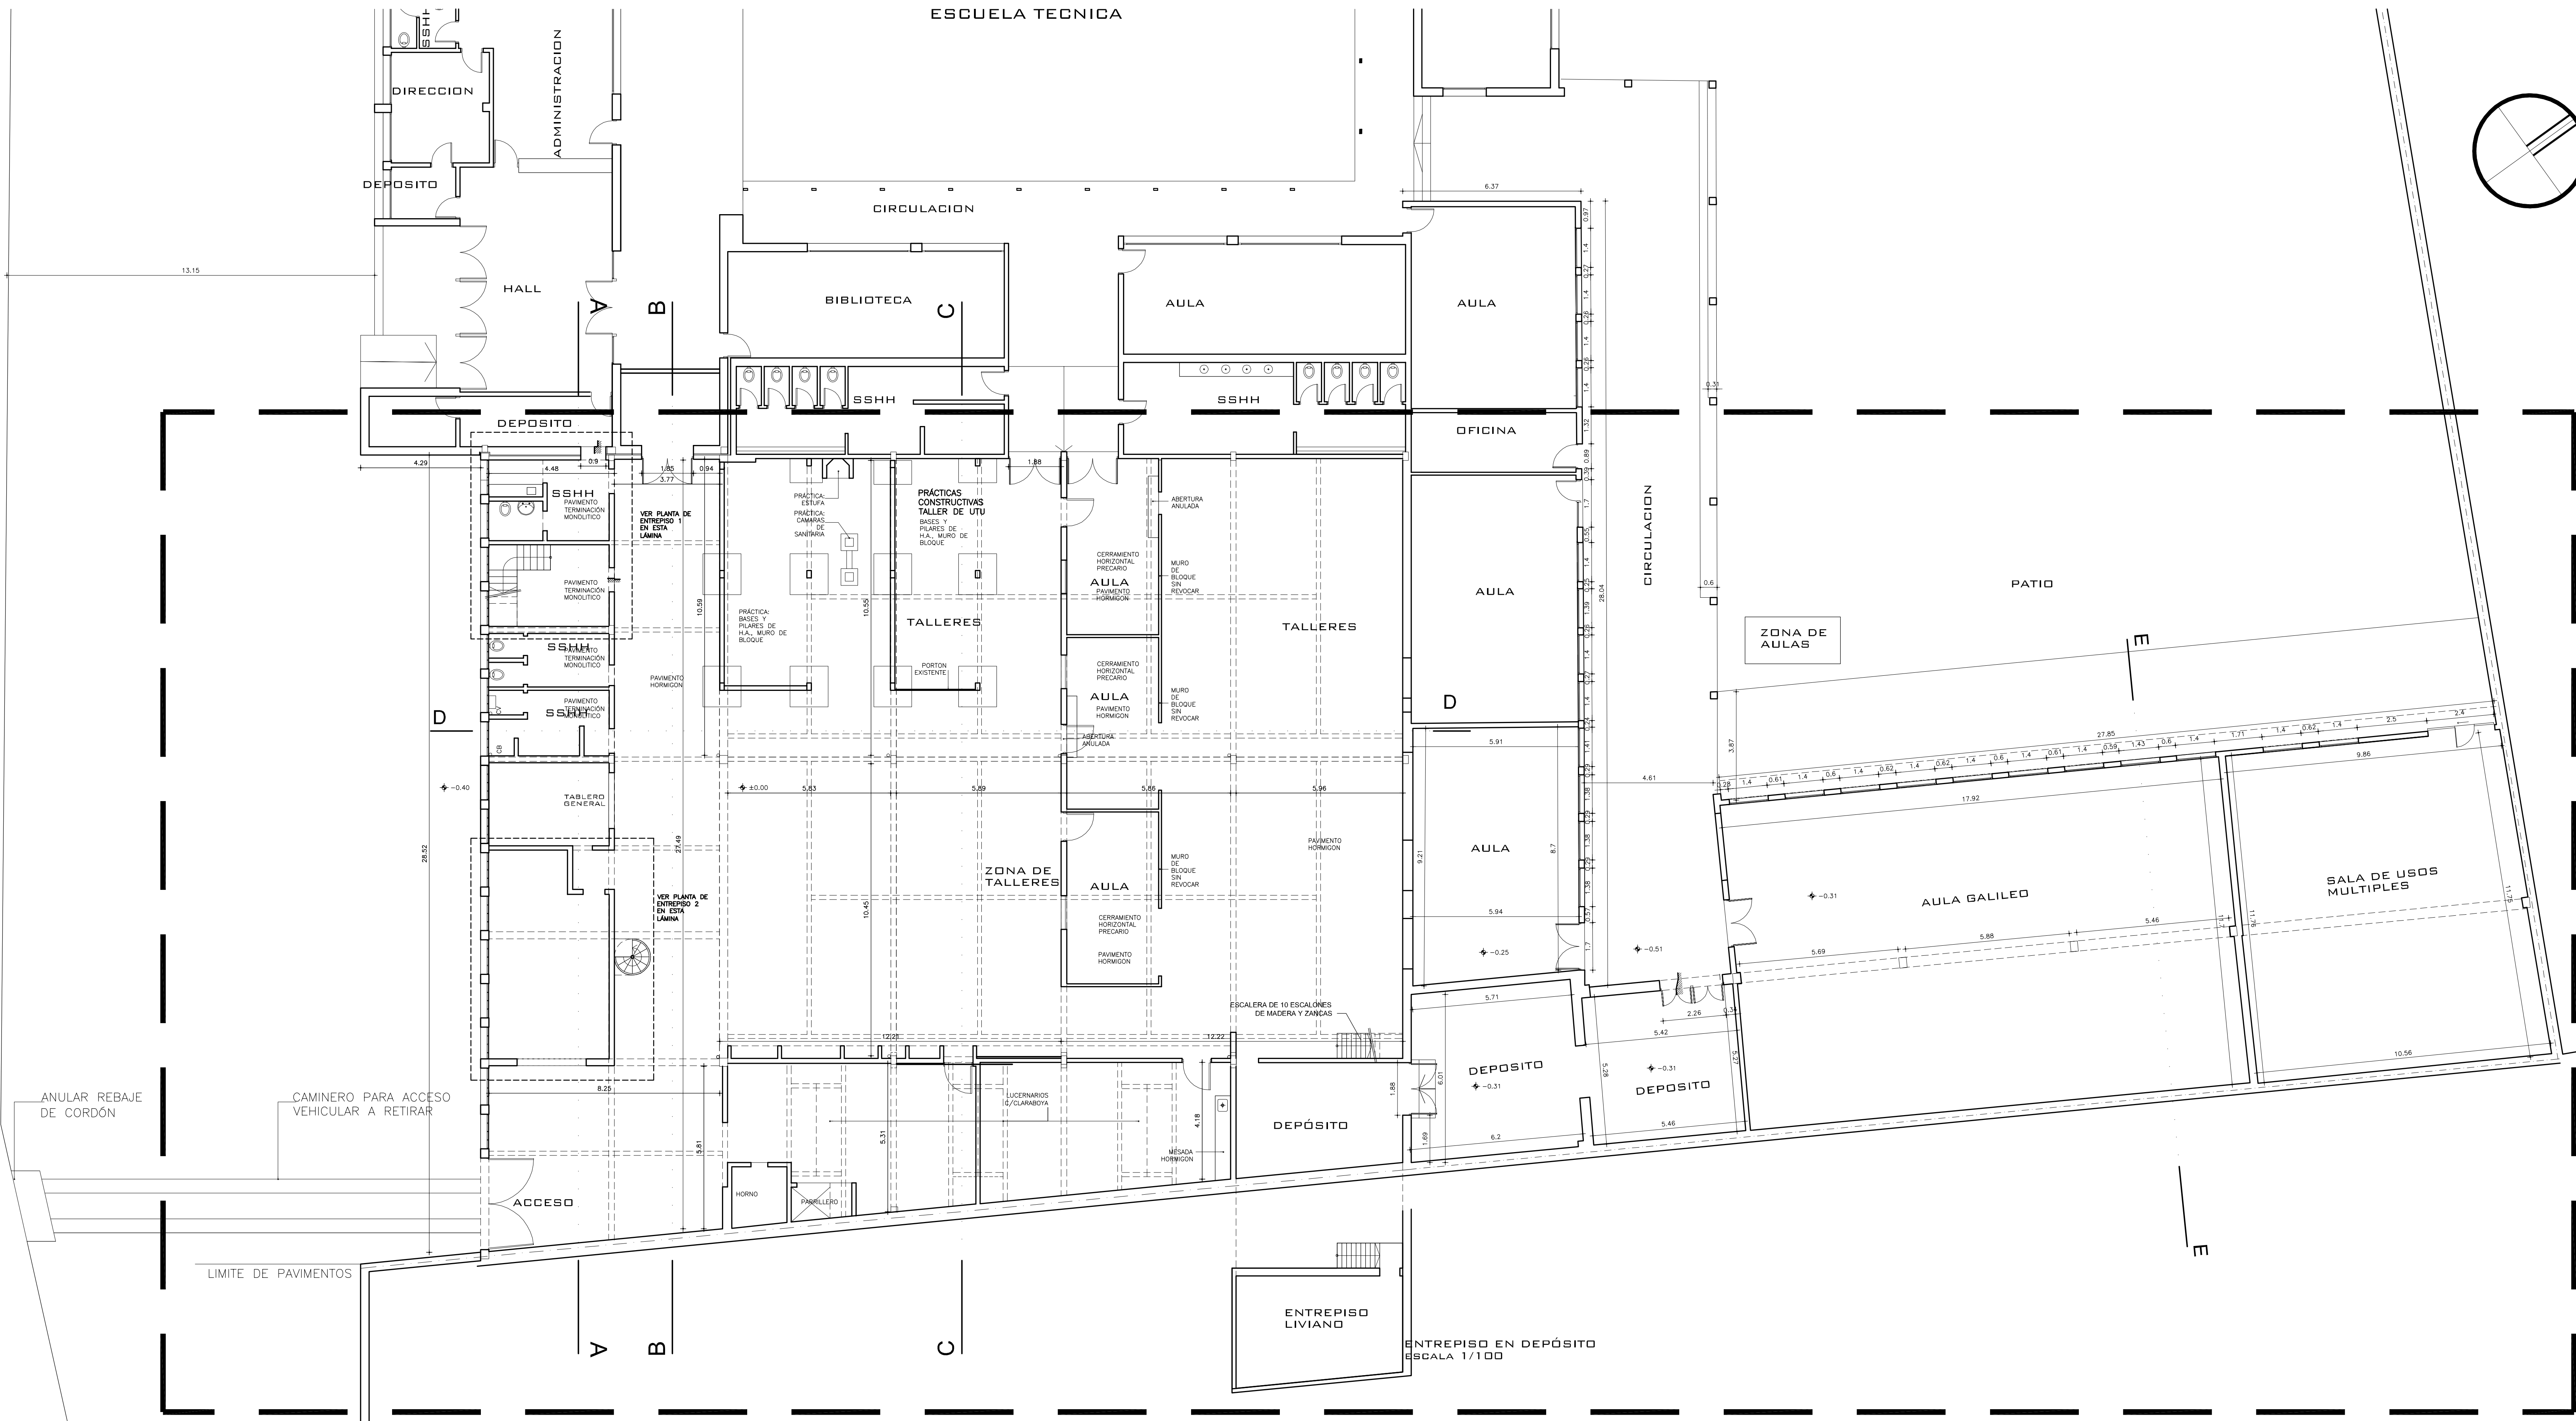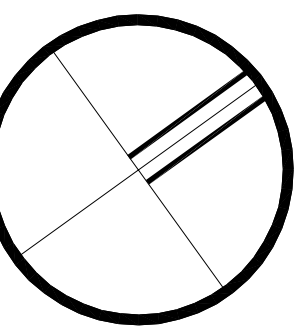

SECTOR DE INTERVENCIÓN PARA LA INSTALACIÓN DEL POLITÉCNICO

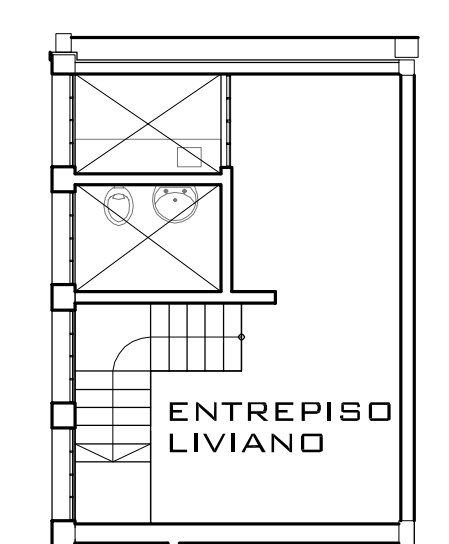

PLANTA ENTREPISO 1
ESCALA 1/100

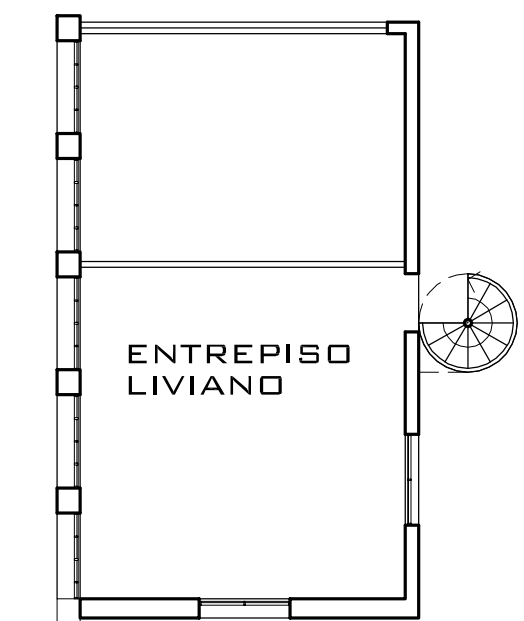

PLANTA ENTREPISO 2
ESCALA 1/100

ZONA DE TALLERES ← → ZONA DE AULAS

OBSERVACIONES:

MODIFICACIONES:

FECHA: MOTIVO: AUTORIZADO POR:


ADMINISTRACIÓN NACIONAL DE EDUCACIÓN PÚBLICA
SECRETARÍA DE ESTADO EN EDUCACIÓN
DIRECCIÓN GENERAL DE INVERSIÓN Y ÁREA DE PROYECTOS

OBRA: ESC. TEC. ARROYO SECO/POLITECNICO LOCALIDAD: MONTENEGRO FECHA: 05-2007
AGRACIADA Y AGUILAR DEPARTAMENTO: MONTENEGRO ESCALA: 1/100

PLANO DE: RELEVAMIENTO LAMINA No: L 03
PLANTA POLITÉCNICO

ARQUITECTO: FERNANDO MARTINEZ PUIGROS FIRMA:
AYTE. DE ARQTO: HORACIO MUÑOZ
TECNICO: FIRMA:


R02

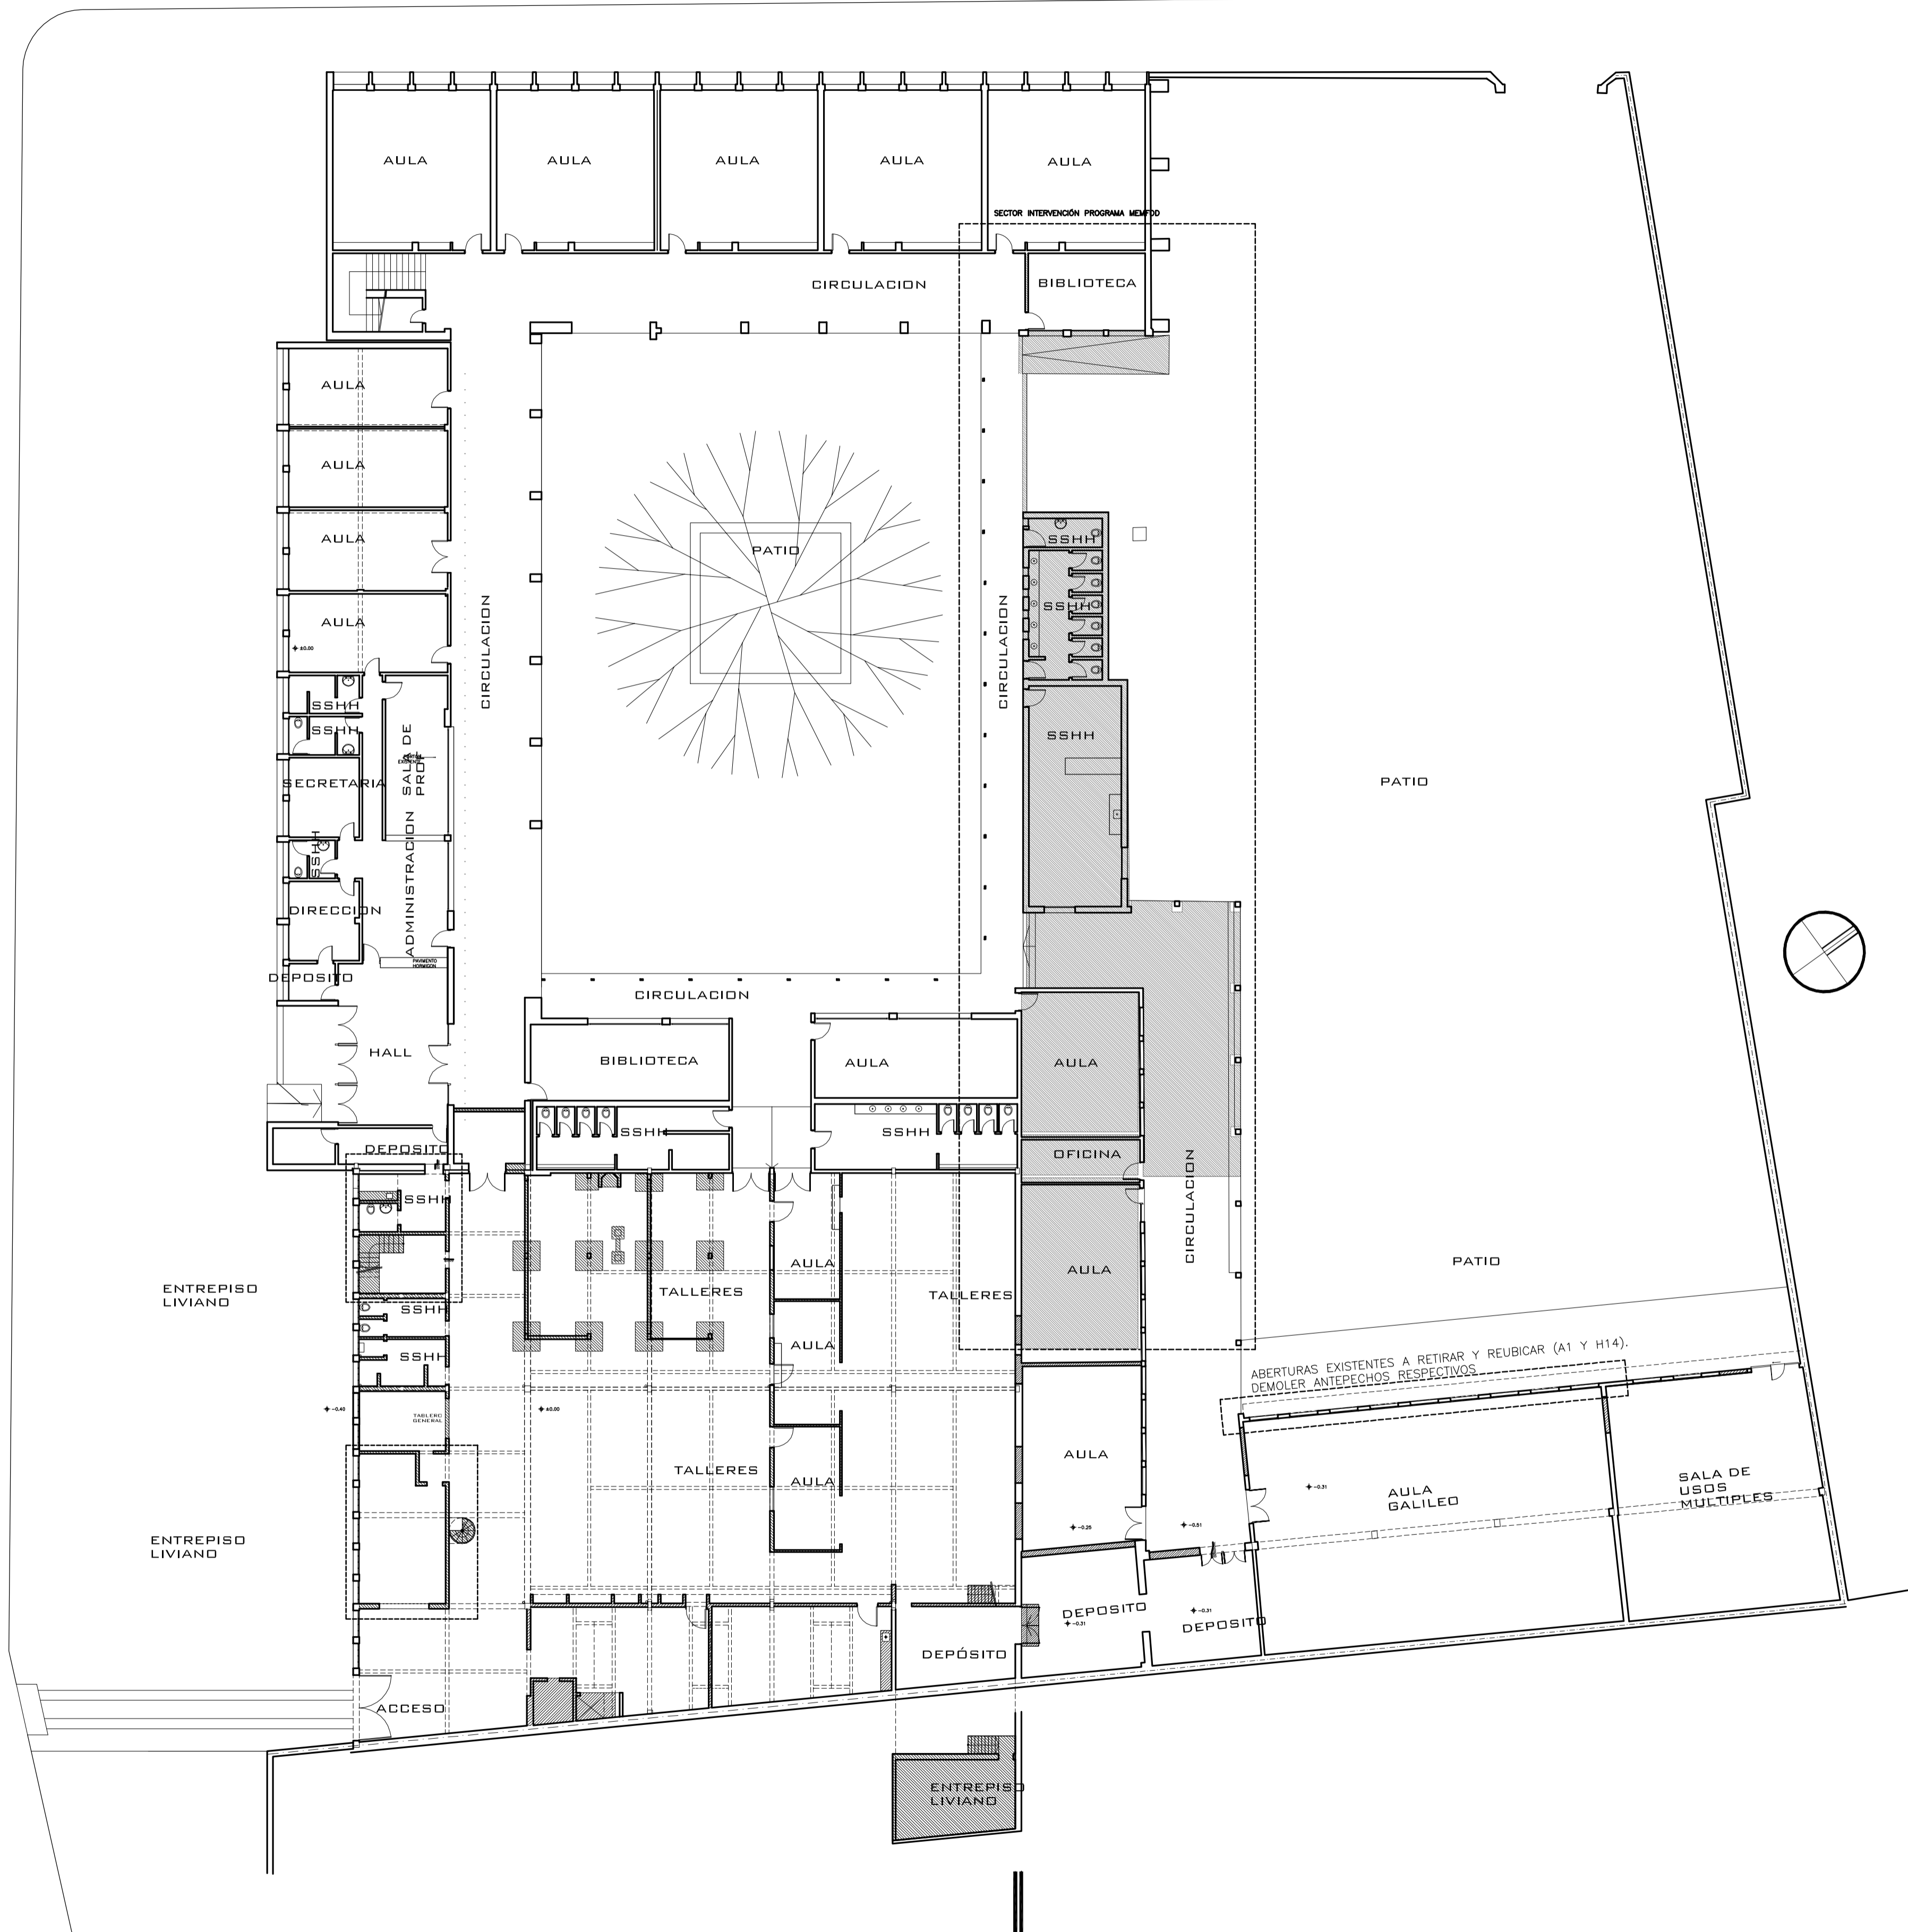


OBSERVACIONES:		
MODIFICACIONES:		
FECHA:	MOTIVO:	AUTORIZADO POR:
		
<small>ADMINISTRACION NACIONAL DE EDUCACION PUBLICA DIRECCION GENERAL GERENCIA DE INVERSIONES - AREA DE PROYECTOS</small>		
OBRA: ESC. T ^{EC} . ARROYO SECO/POLITECNICO AGRACIADA Y AGUILAR	LOCALIDAD: MONTEVIDEO DEPARTAMENTO: MONTEVIDEO	FECHA: 06/2007 ESCALA: 1:200
PLANO DE: DEMOLICIONES PLANTA GENERAL UTU ARROYO SECO		LAMINA Nro: L 04
ARQUITECTO: ERNESTO MARTINEZ PUIGZO	FIRMA:	<div style="font-size: 2em; font-weight: bold;">D01</div>
AYTE. de ARQTO.:	FIRMA:	
TECNICO:	FIRMA:	

LMITE DE REPARACION DE VEREDA SEGUN AREA DE PROYECTO-DIRECCION SECTORIAL DE INFRAESTRUCTURA

VEREDA EN MAL ESTADO A REPARAR
REPARAR BALDOSAS EXISTENTES, REPARAR CONTRAPISO Y COLOCAR BALDOSAS A EXISTENTES DE DONDO SON EXISTENTES

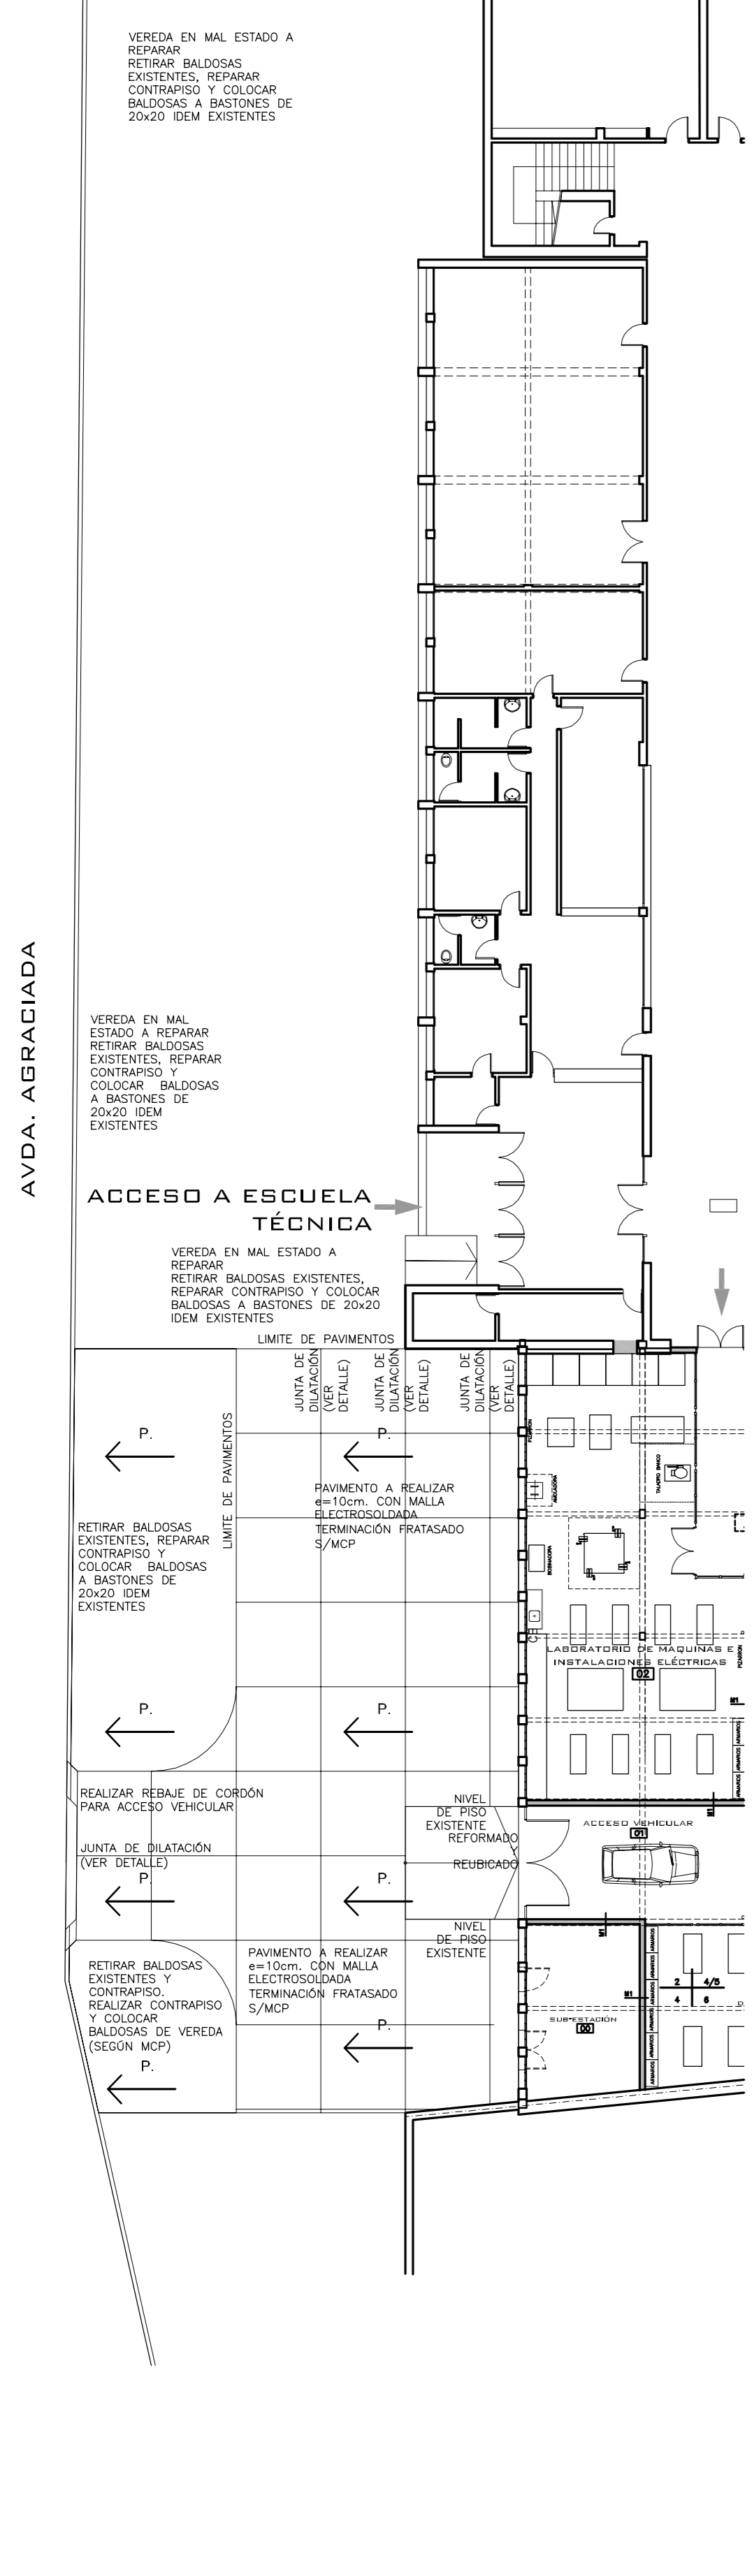

PLANTA SECTOR VEREDA HACIA AVDA. AGRADIA DA ESCALA 1/200

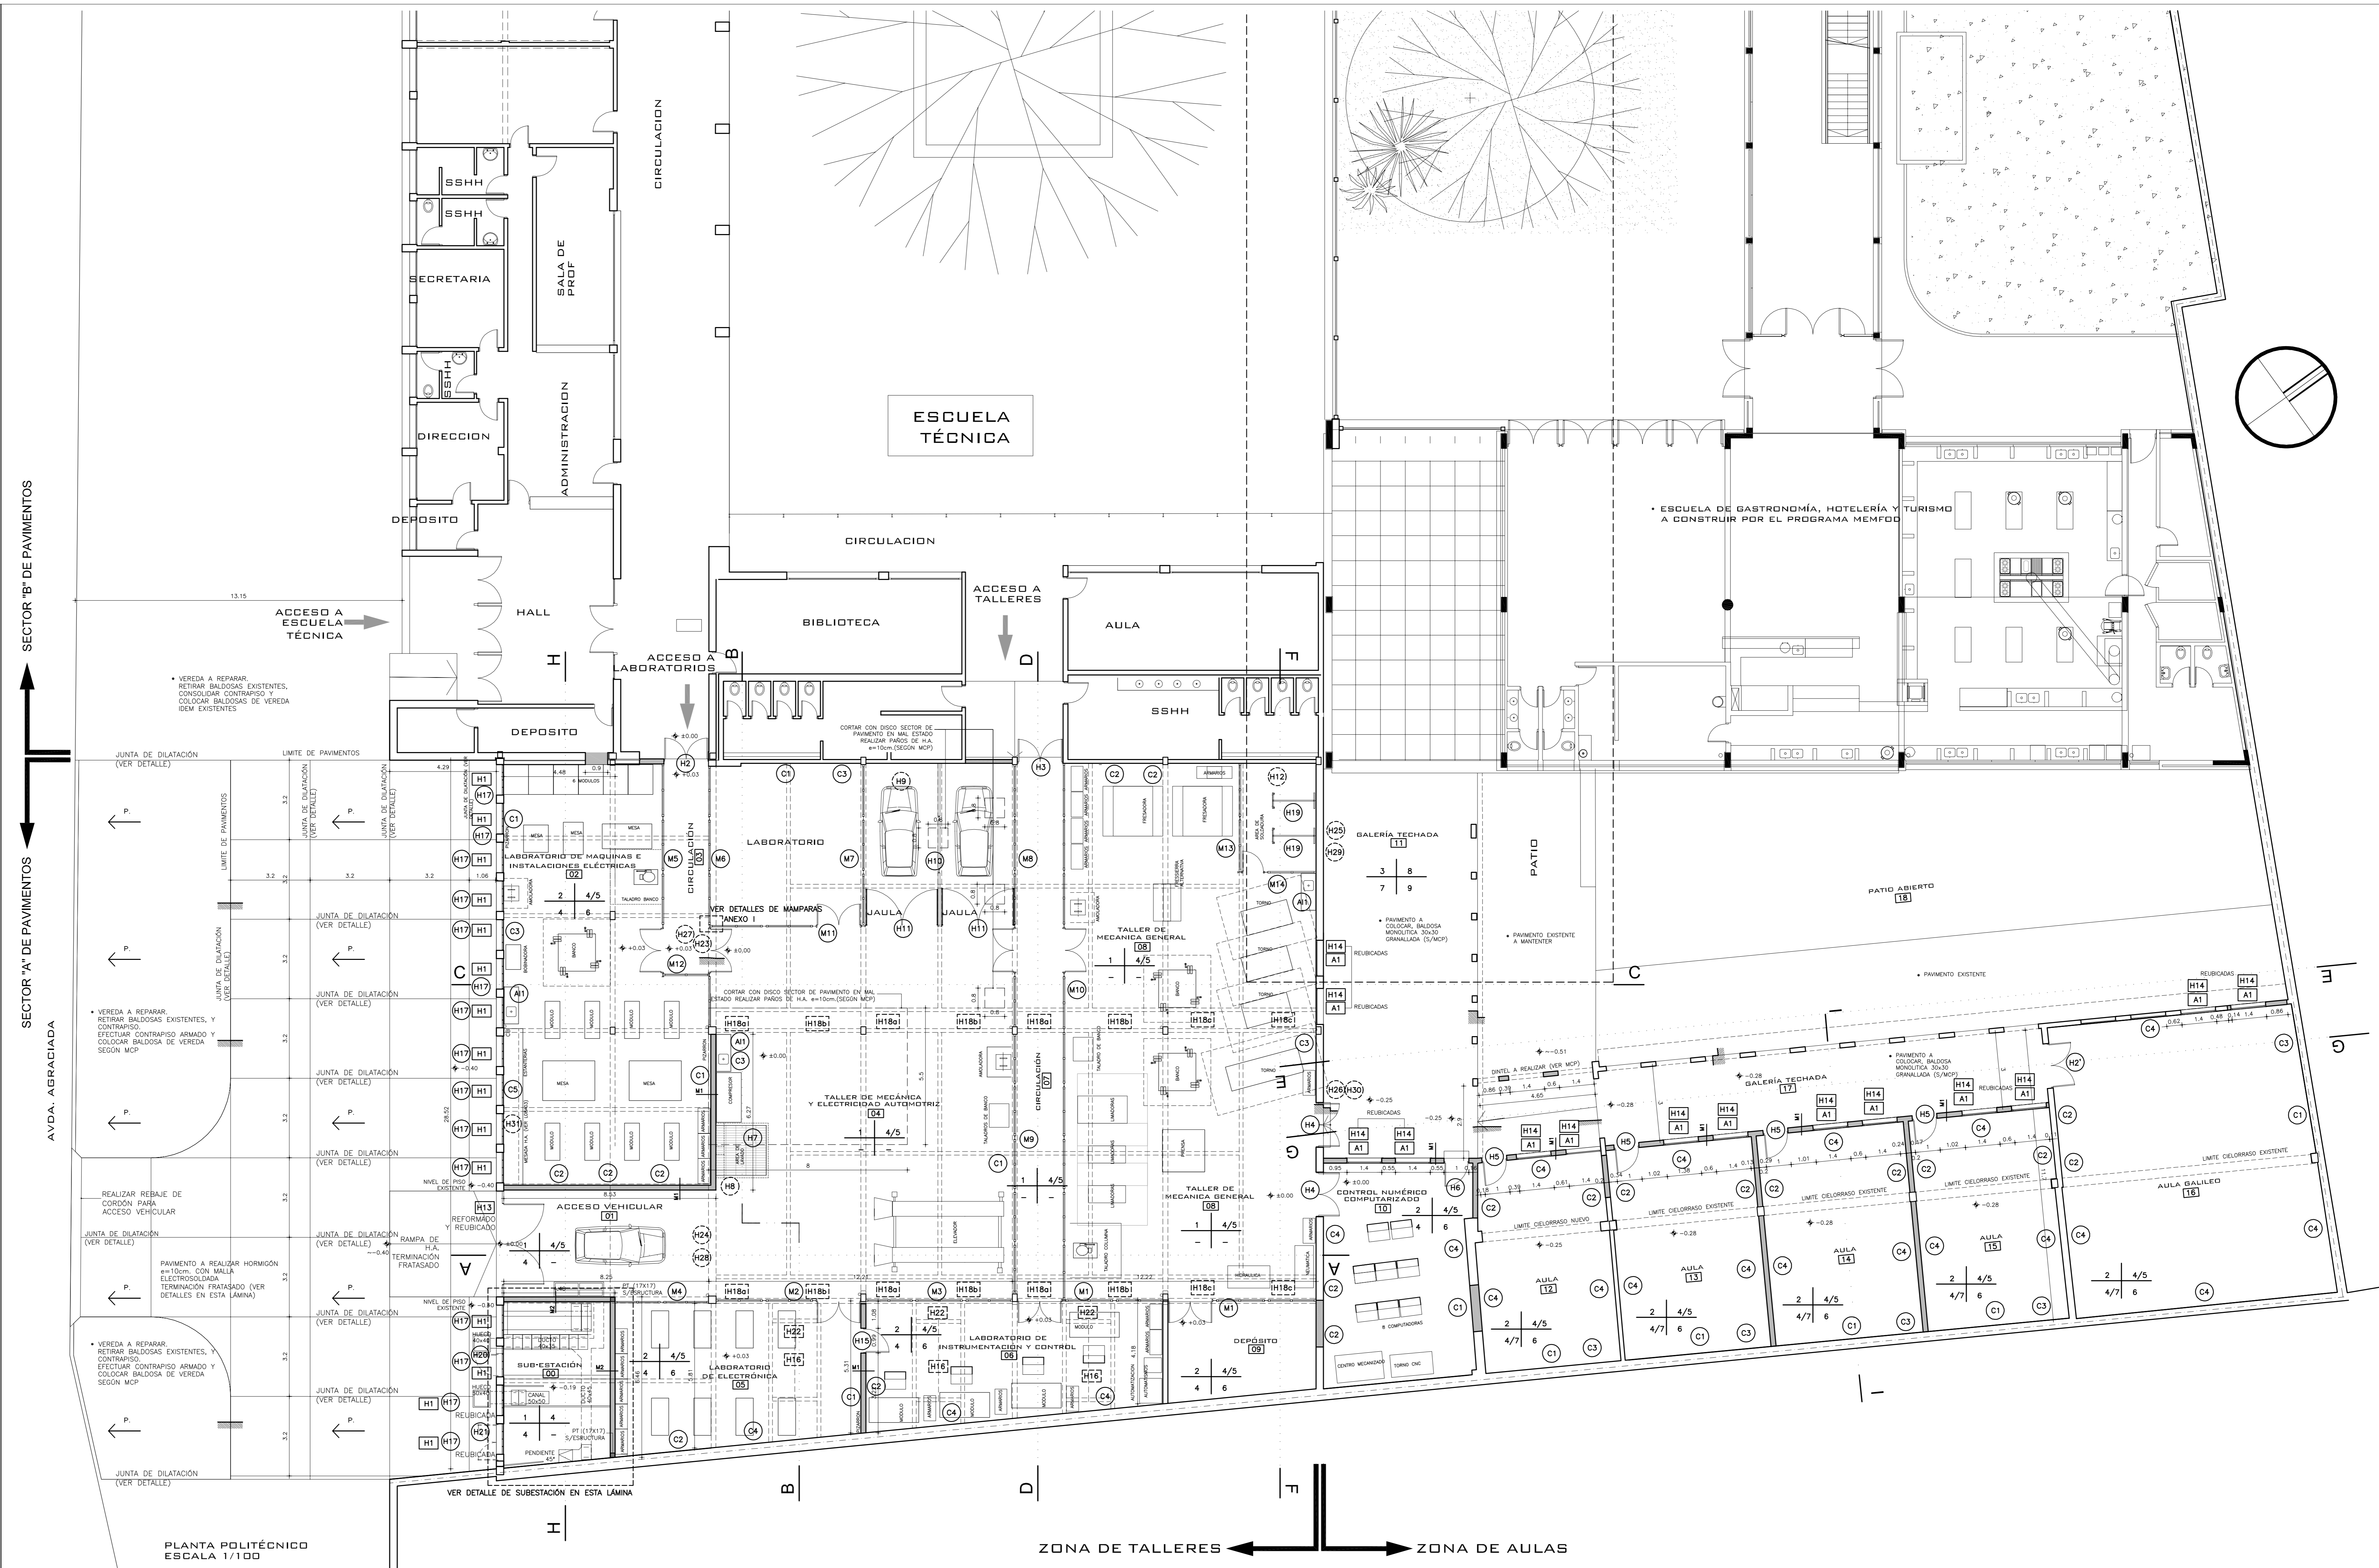

SECTOR A' DE PAVIMENTOS

SECTOR B' DE PAVIMENTOS


PLANTA POLITÉCNICO ESCALA 1/100

VER DETALLE DE SUBSTACION EN ESTA LAMINA


ZONA DE TALLERES

ZONA DE AULAS


PAVIMENTO EXTERIOR A REALIZAR EN ZONA DE TALLERES

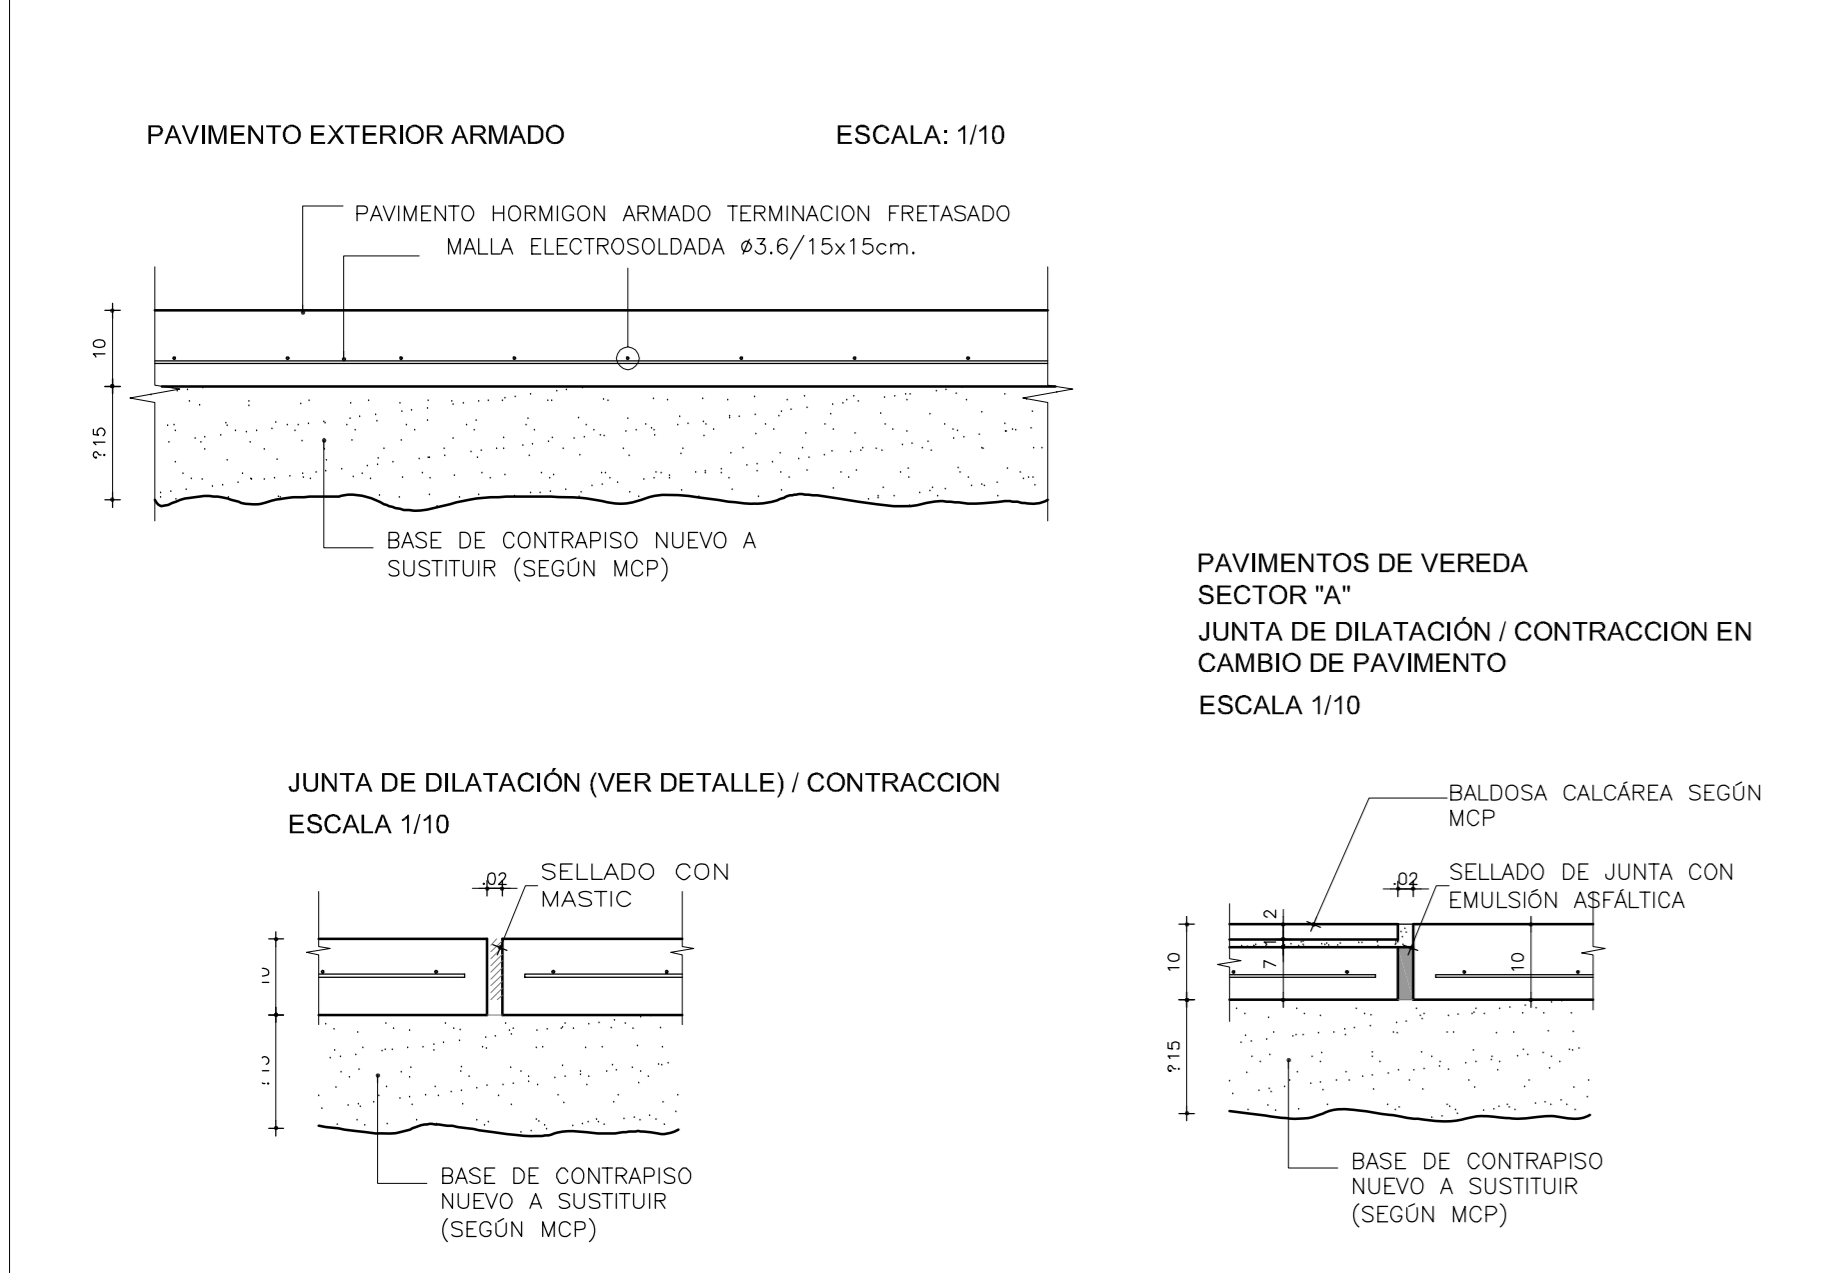


SUB-ESTACION (VER MEMORIA UTE ANEXA A MCP)

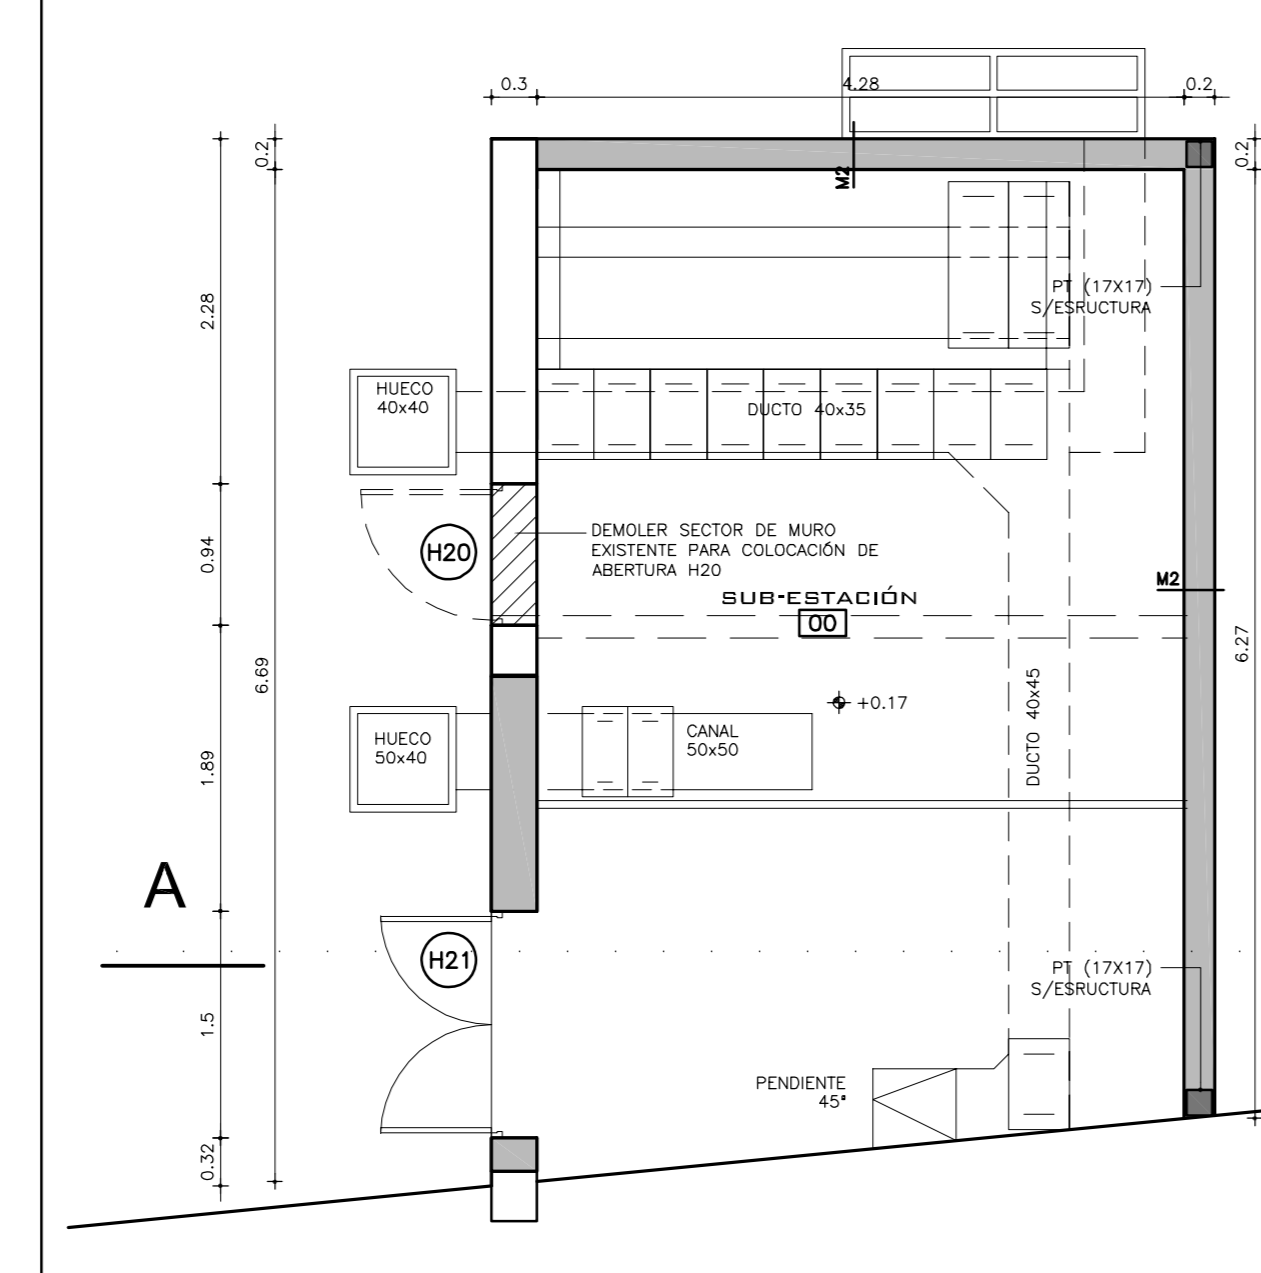

DUCTOS Y CANALES ESCALA 1/20

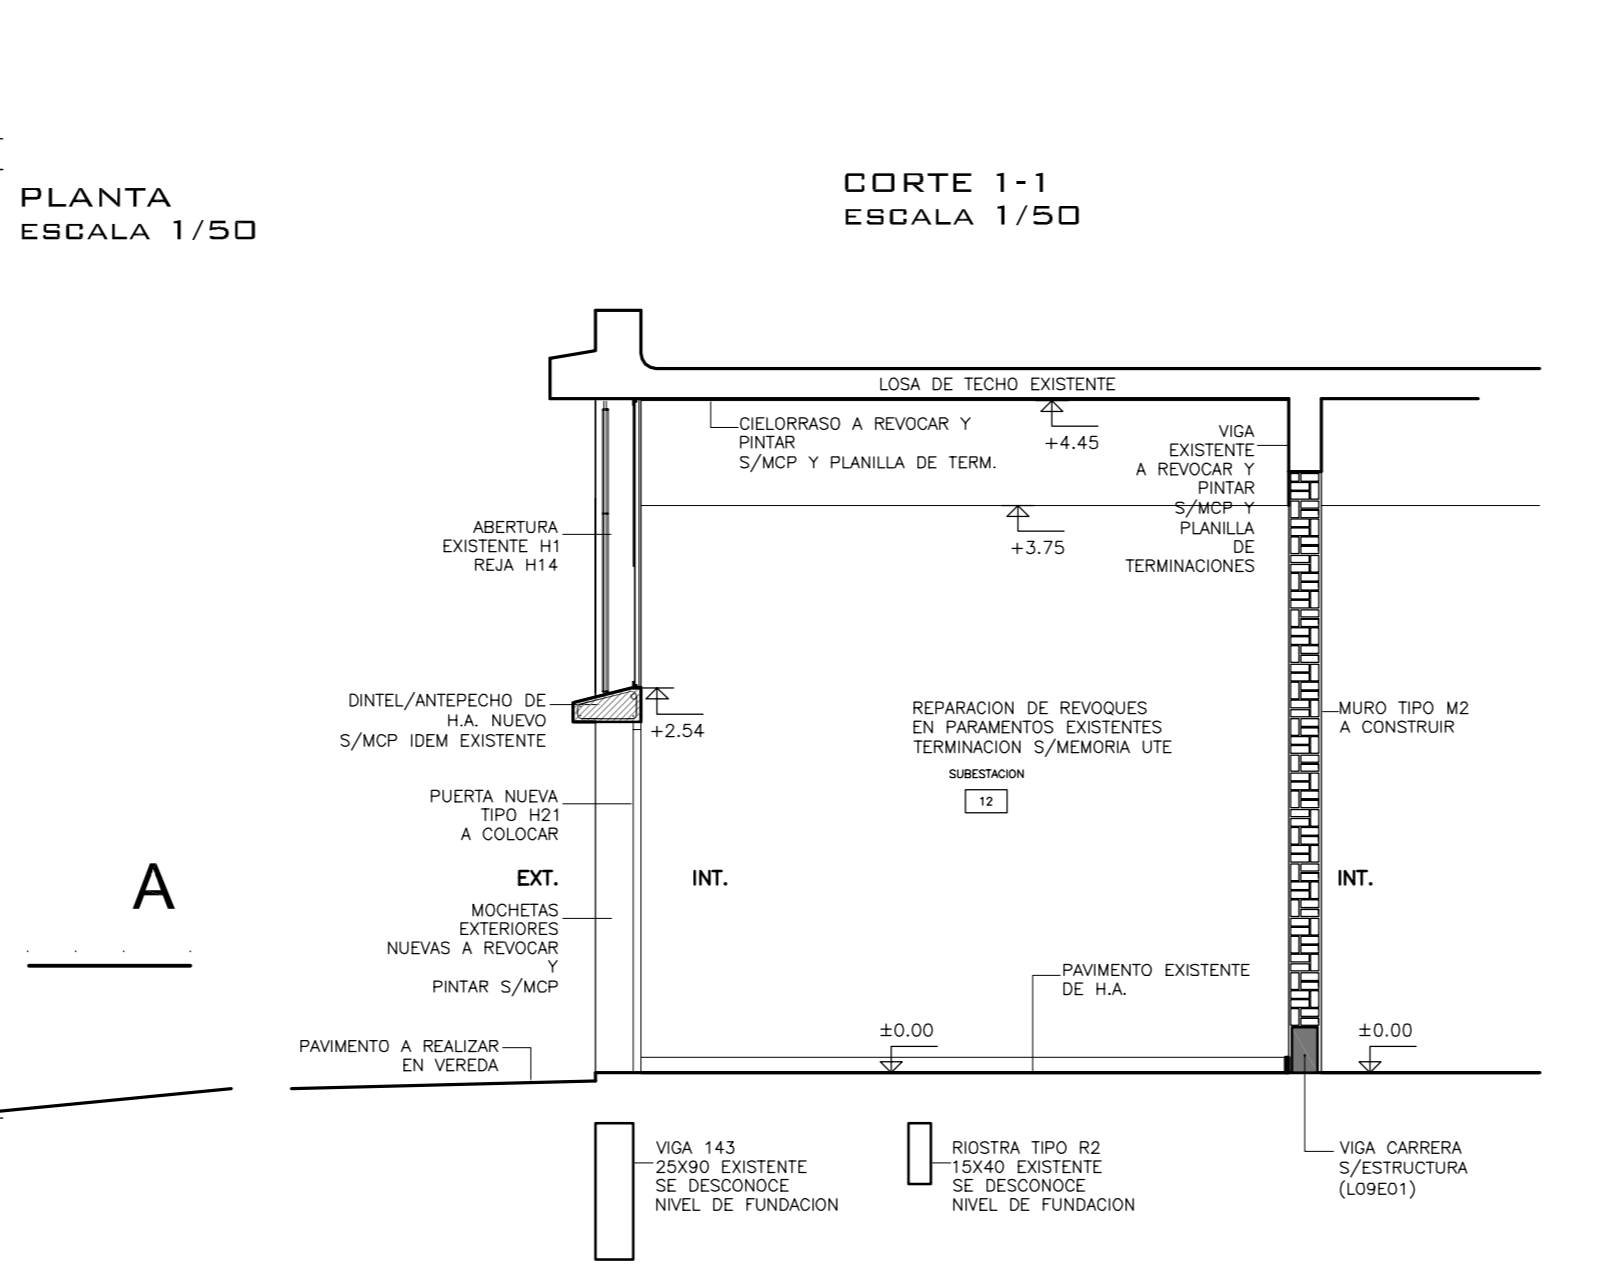

MUROS A CONSTRUIR

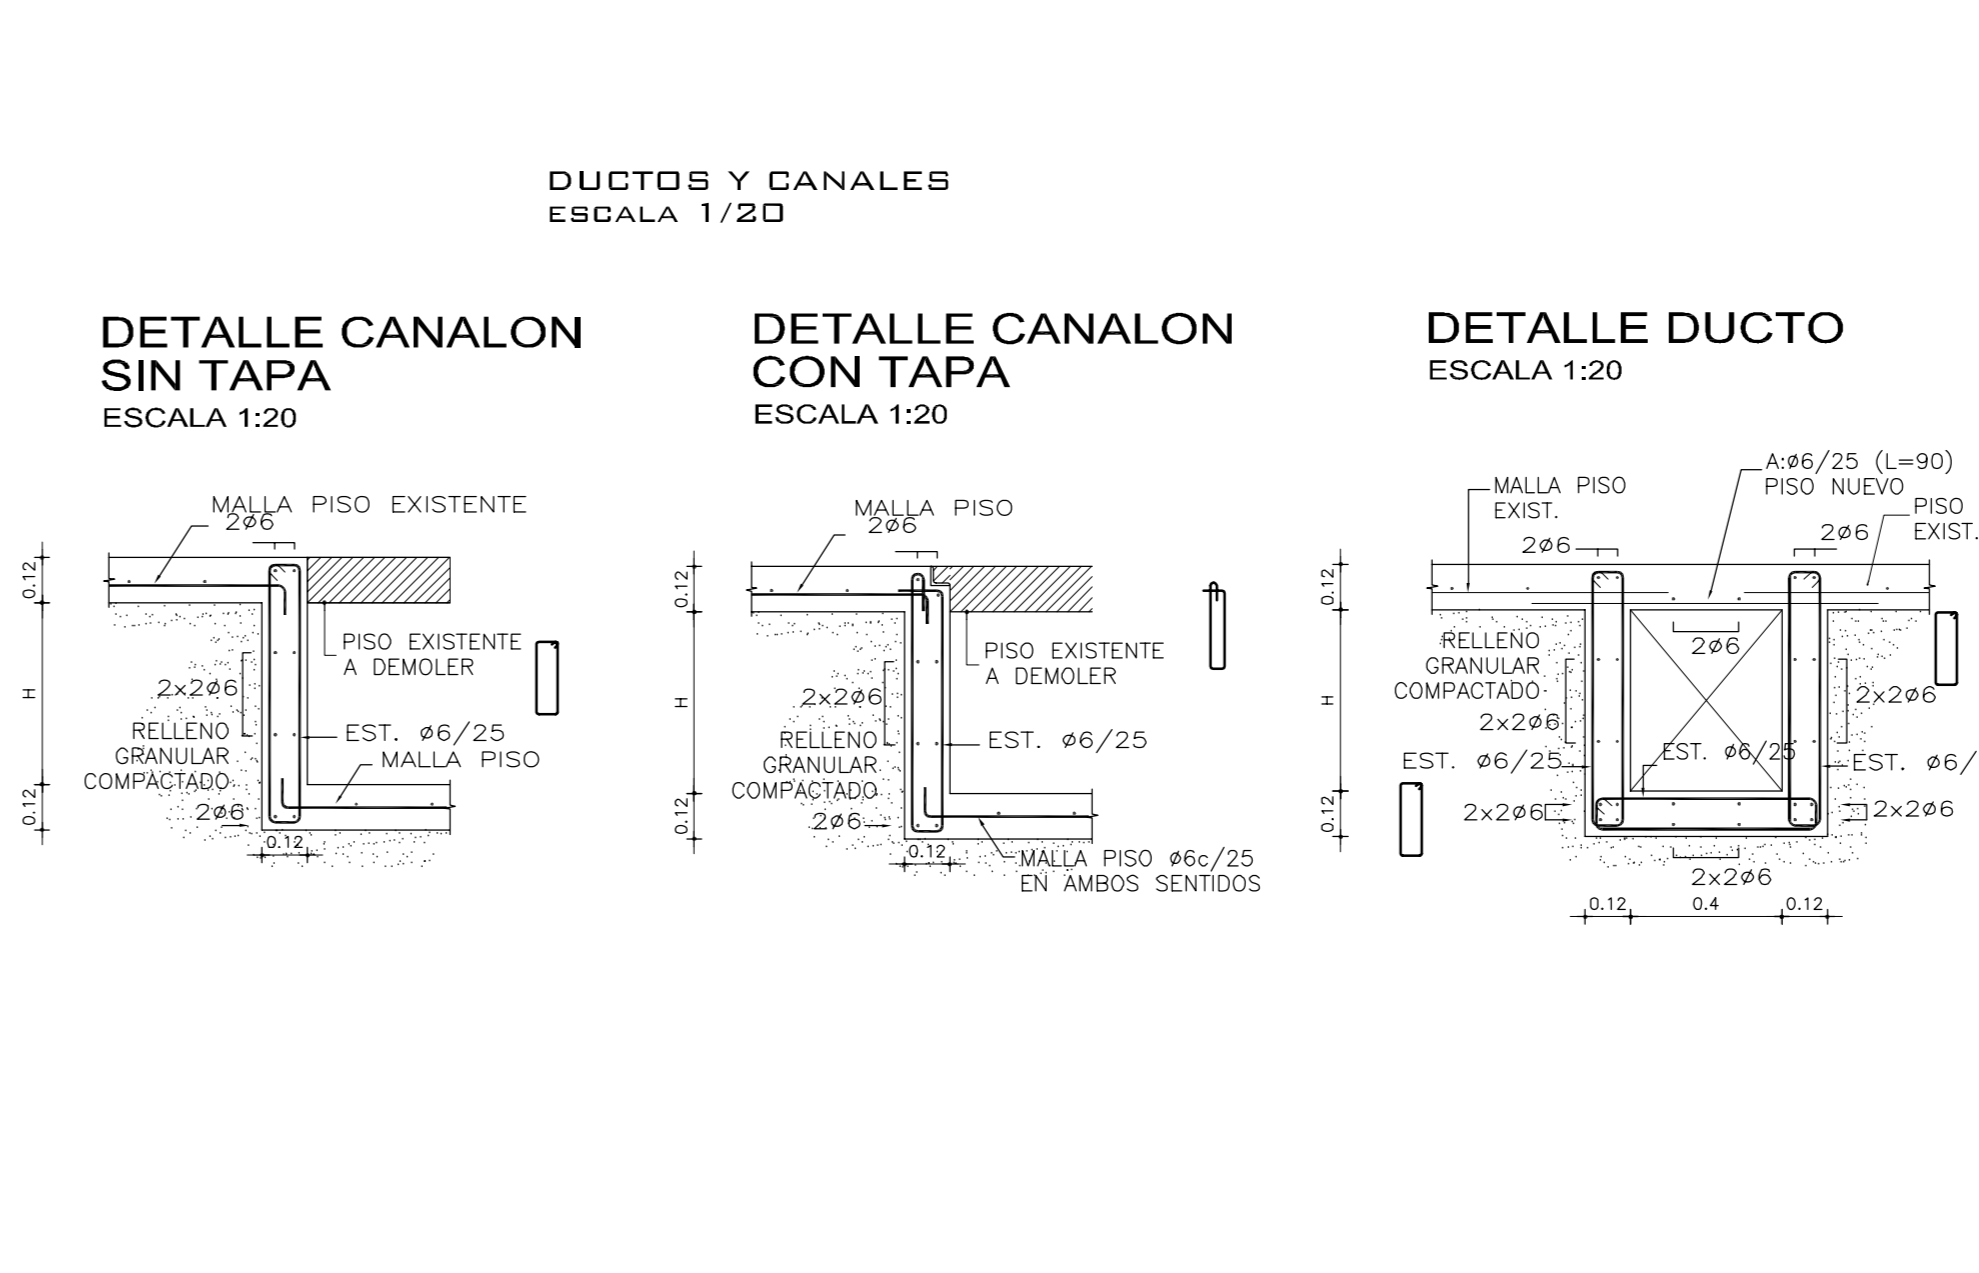

NOTA:

- TODAS LAS ABERTURAS GRAFICADAS CON RECTANGULO SON EXISTENTES, QUE SE REFORMAN, REPARAN Y/O REUBICADAN (VER LAMINA LOS D02).
- LAS ABERTURAS INDICADAS COMO PUNTEADAS ESTAN POR ENCIMA DEL NIVEL DE CORTE DE PLANTA (VER CORTES L07A02)

MODIFICACIONES:

FECHA:	MOTIVO:	AUTORIZADO POR:


OBSERVACIONES:

INSTRUMENTACION NACIONAL DE EDUCACION PUBLICA
 ESCUELA TECNICA ARROYO SECO/POLITECNICO
 AGRADIA DA Y AGUILAR


PROYECTO/PLANTA POLITÉCNICO

LAJUNA N° 06


A01

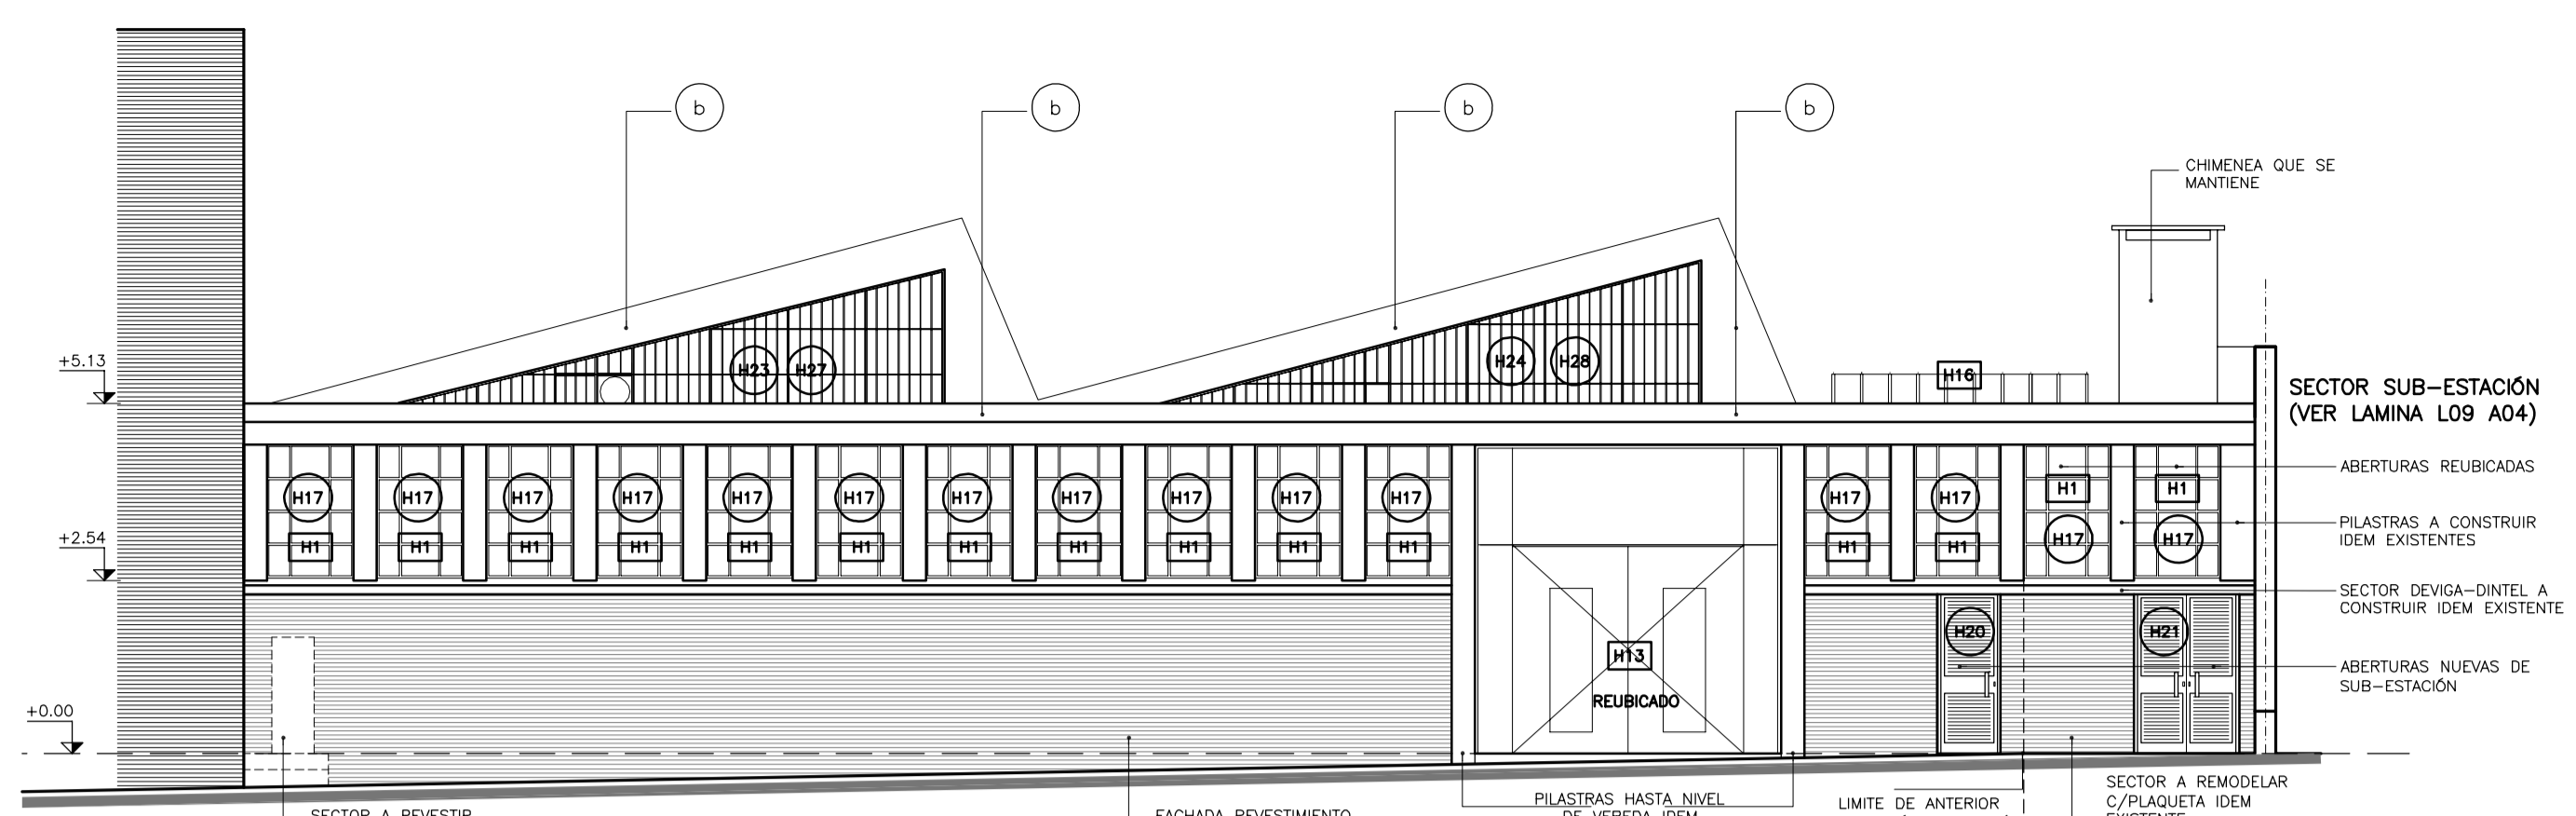


FACHADA AGRACIADA
ESCALA 1/100

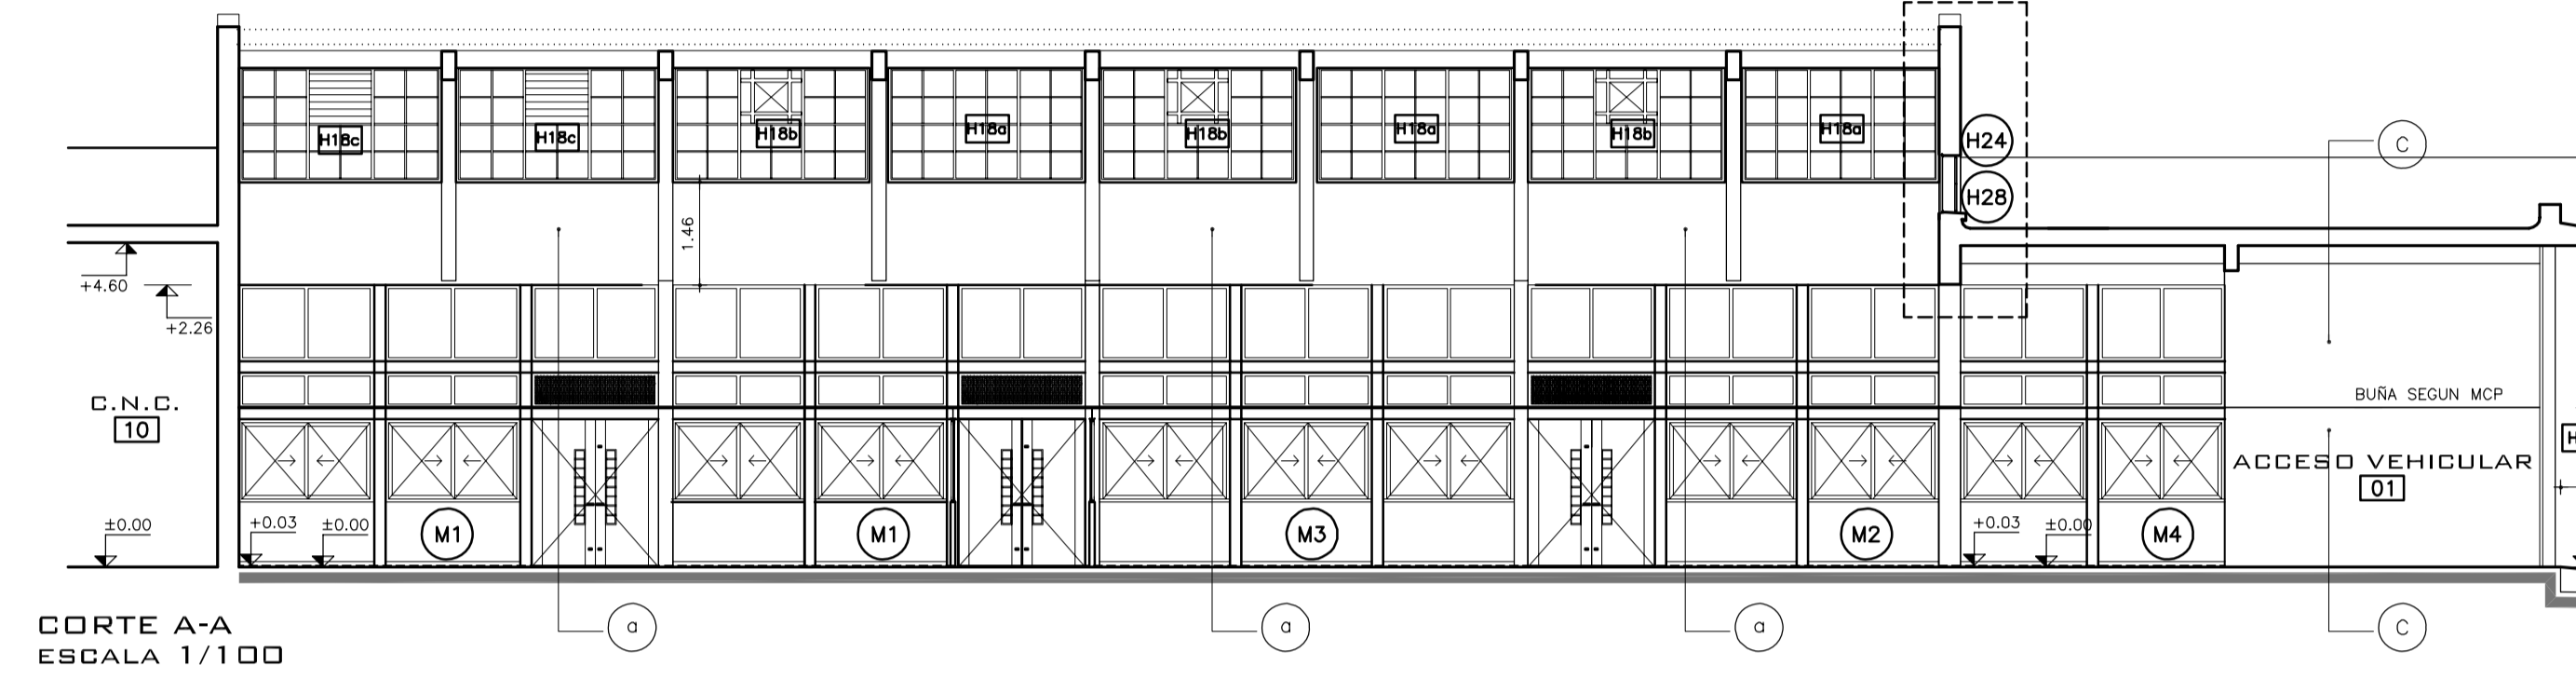


CORTE A-A
ESCALA 1/100

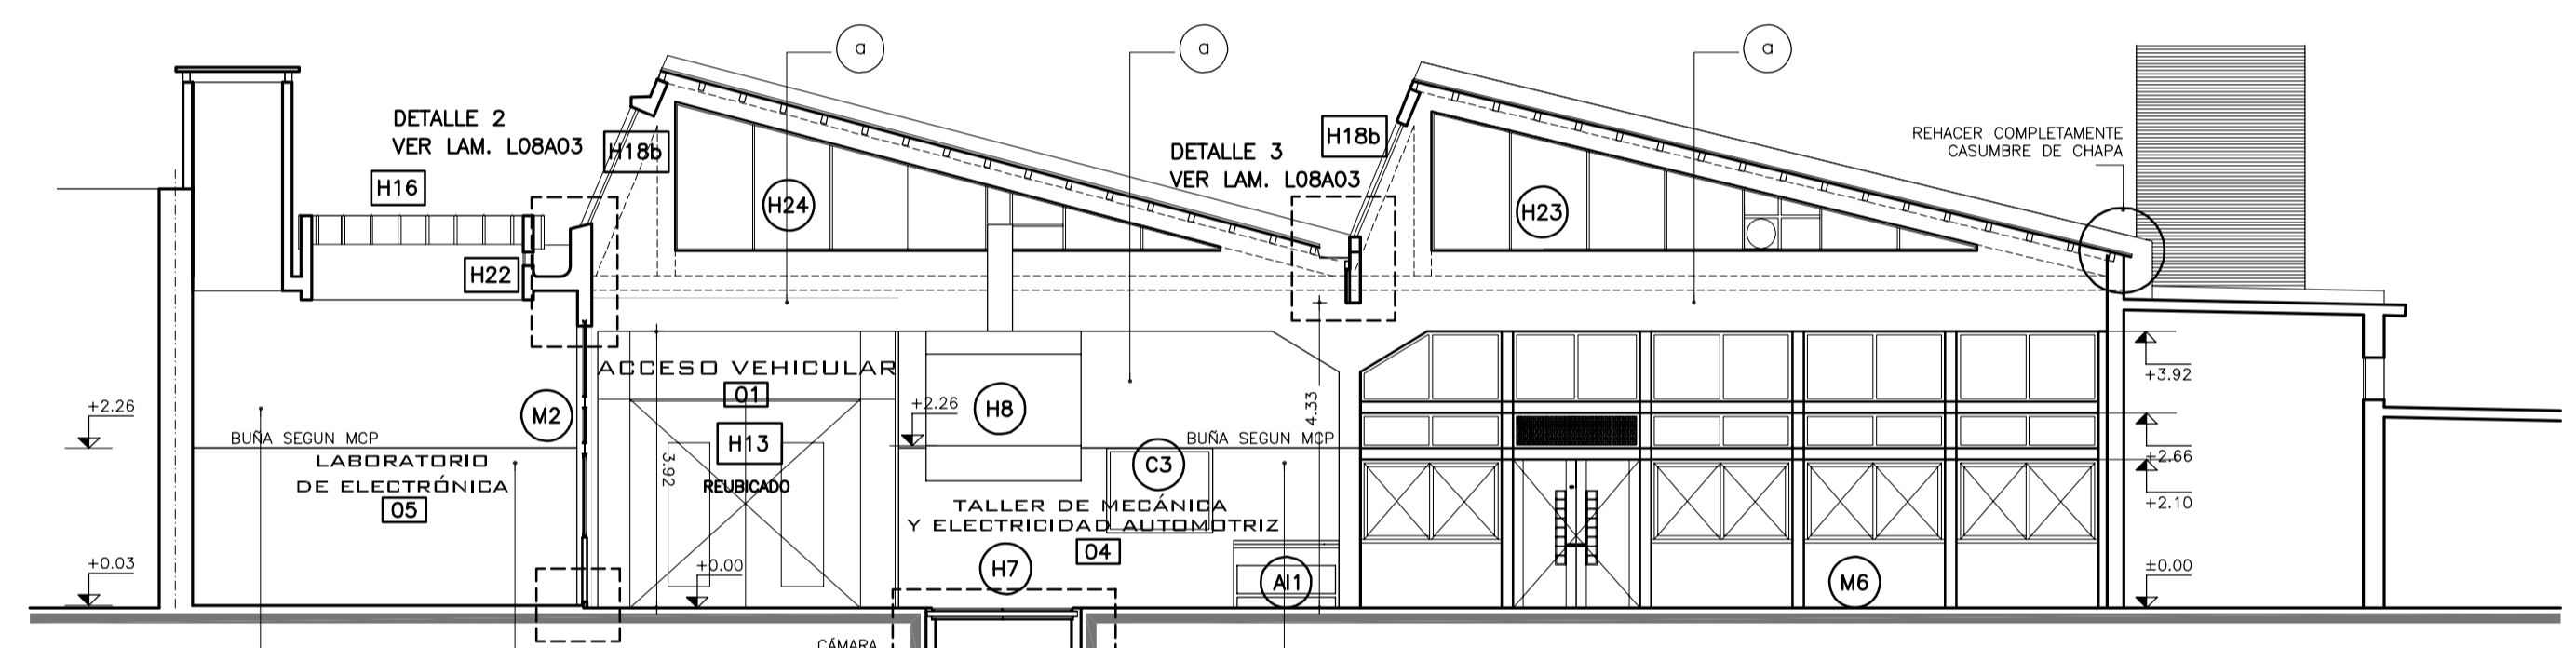


CORTE B-B
ESCALA 1/100

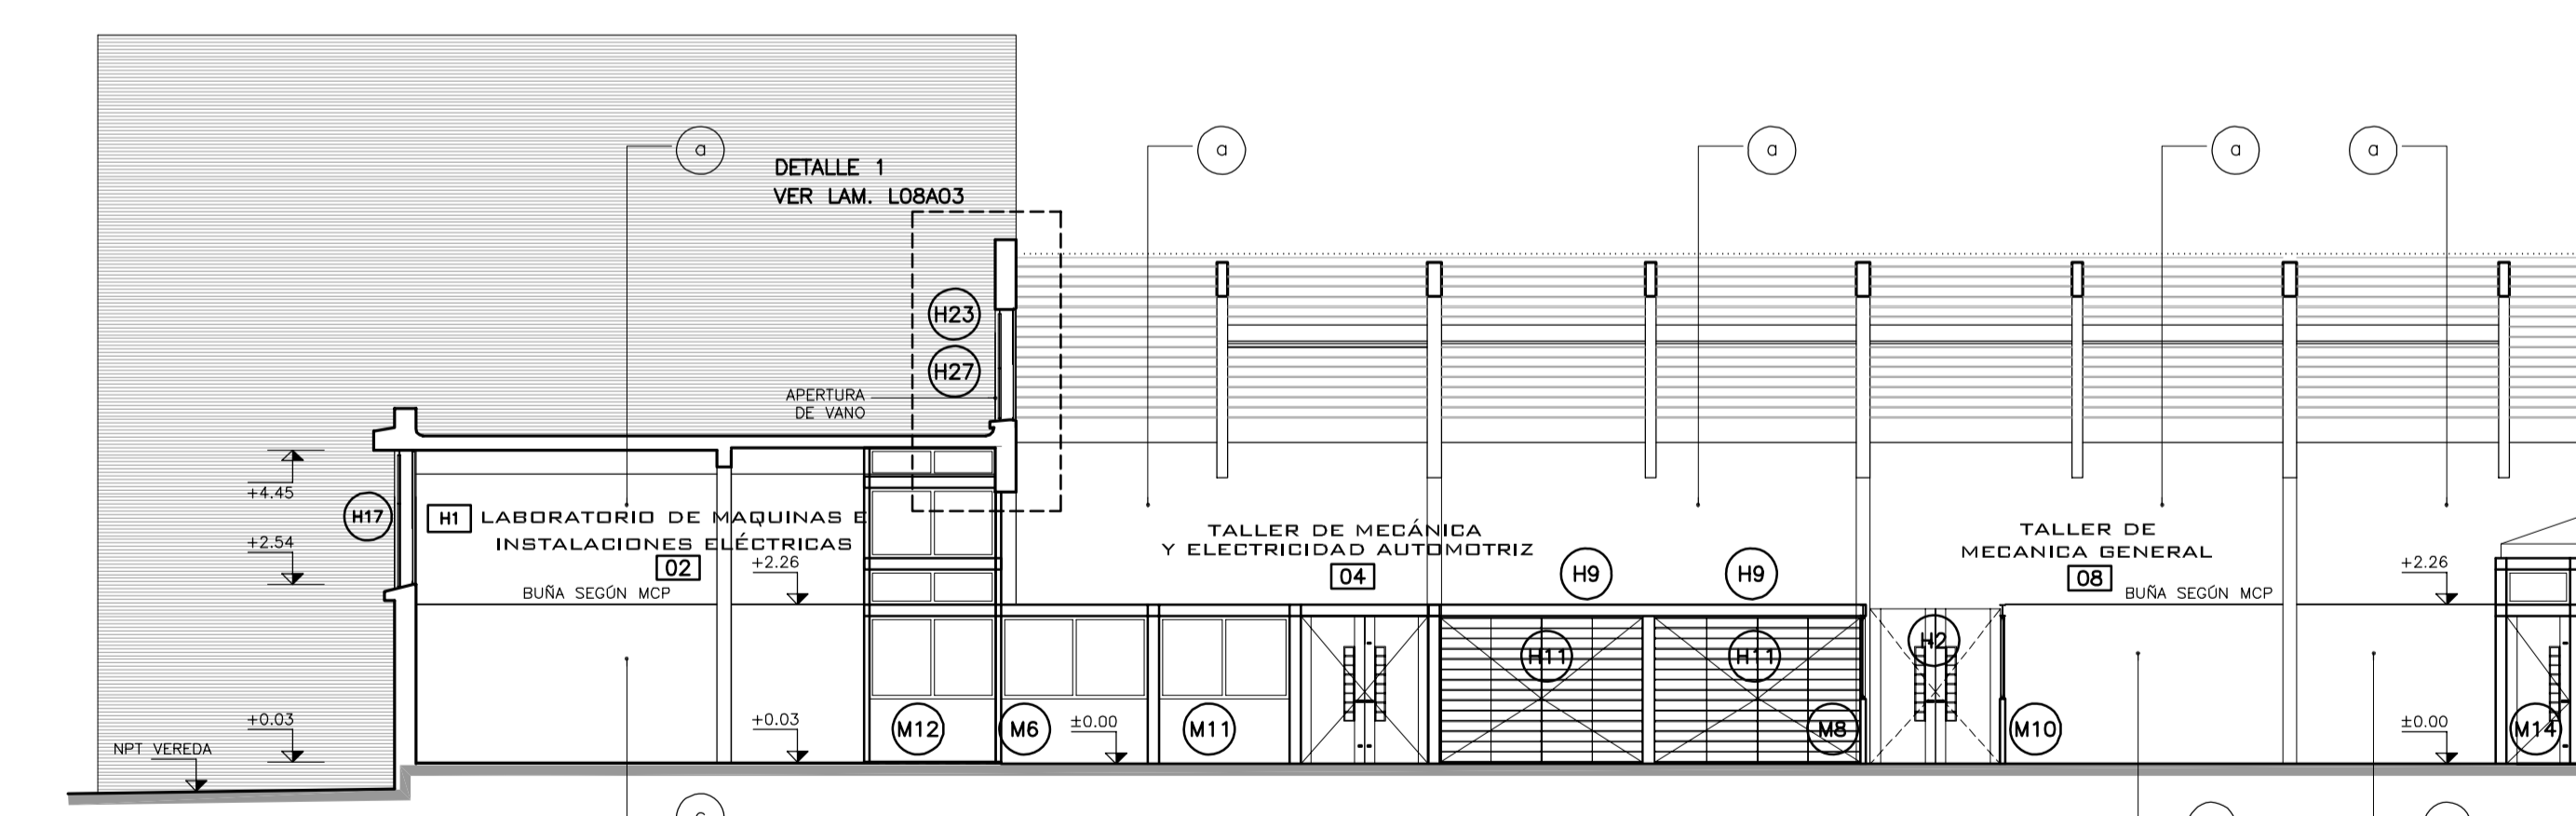


CORTE C-C
ESCALA 1/100

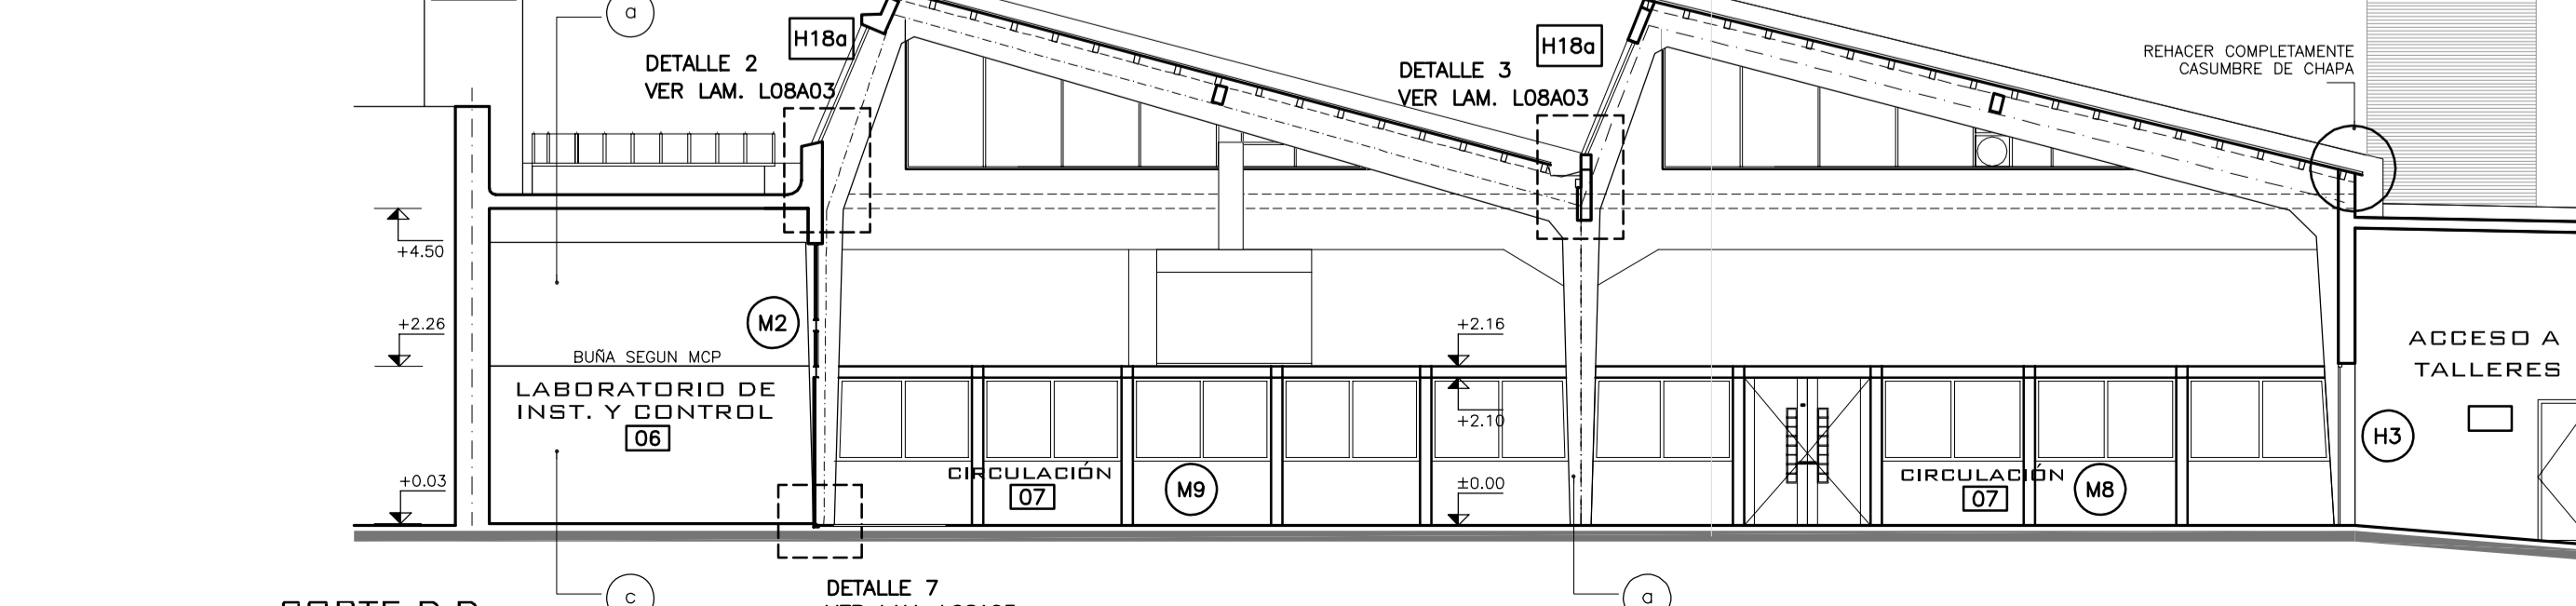


CORTE D-D
ESCALA 1/100

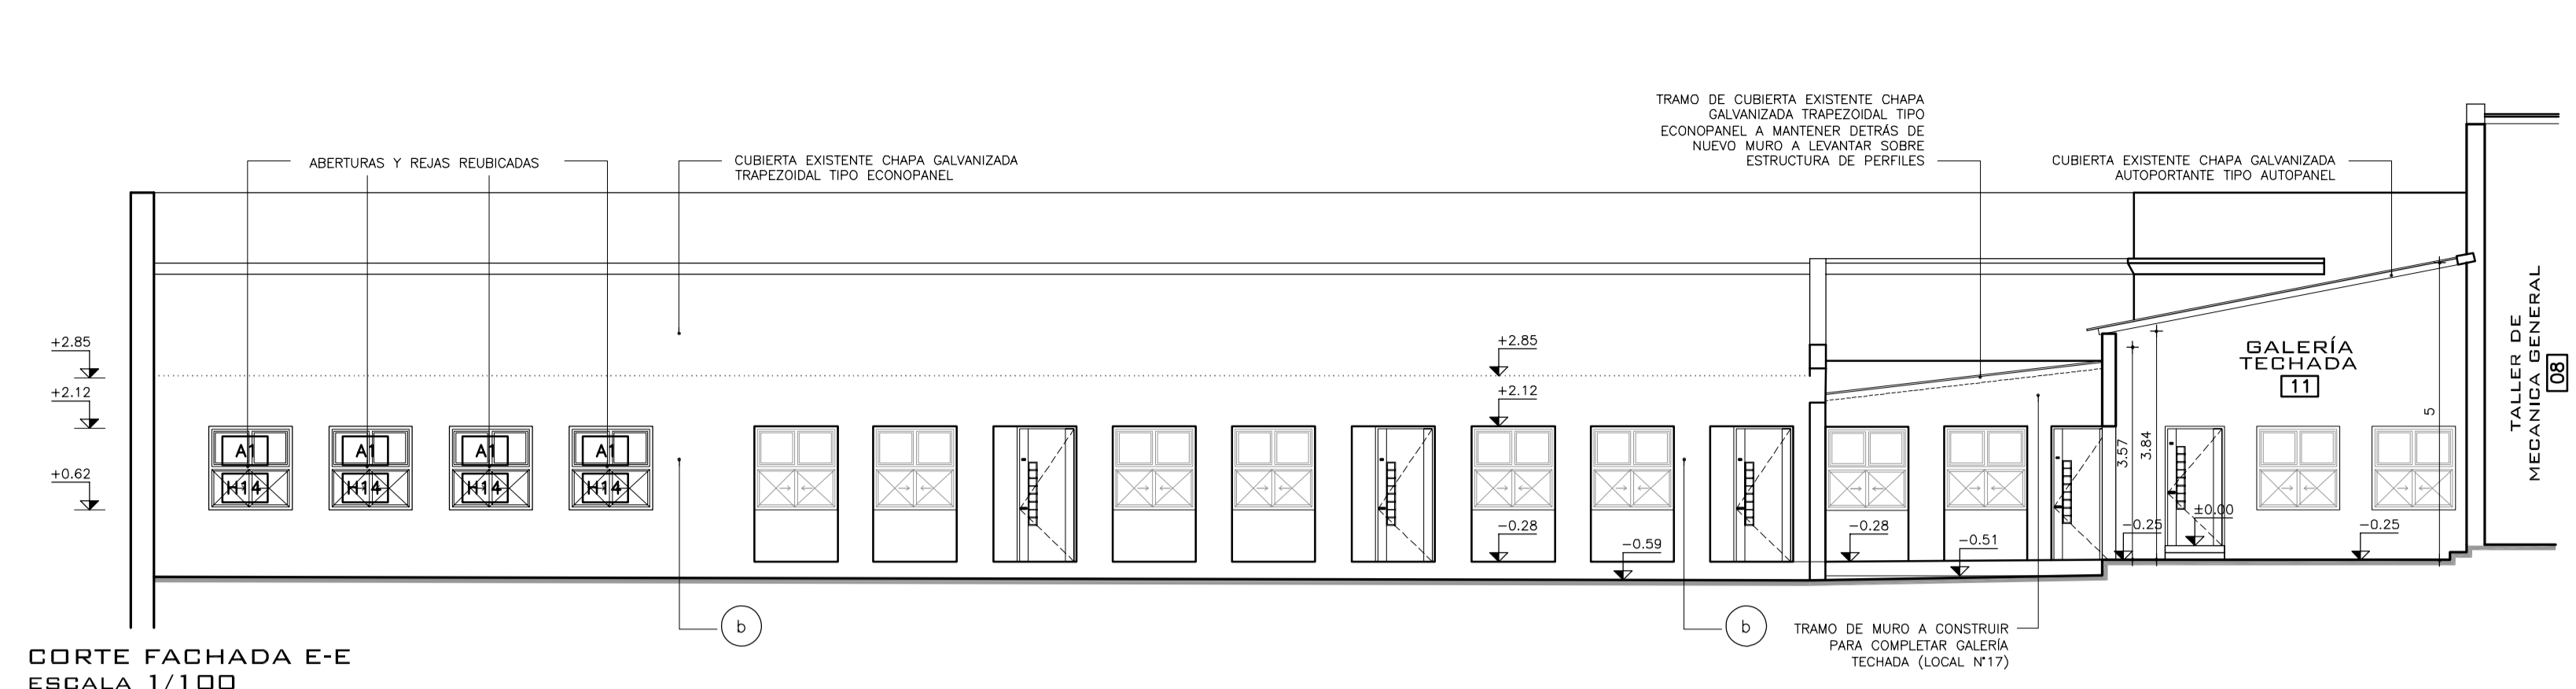


CORTE F-F
ESCALA 1/100

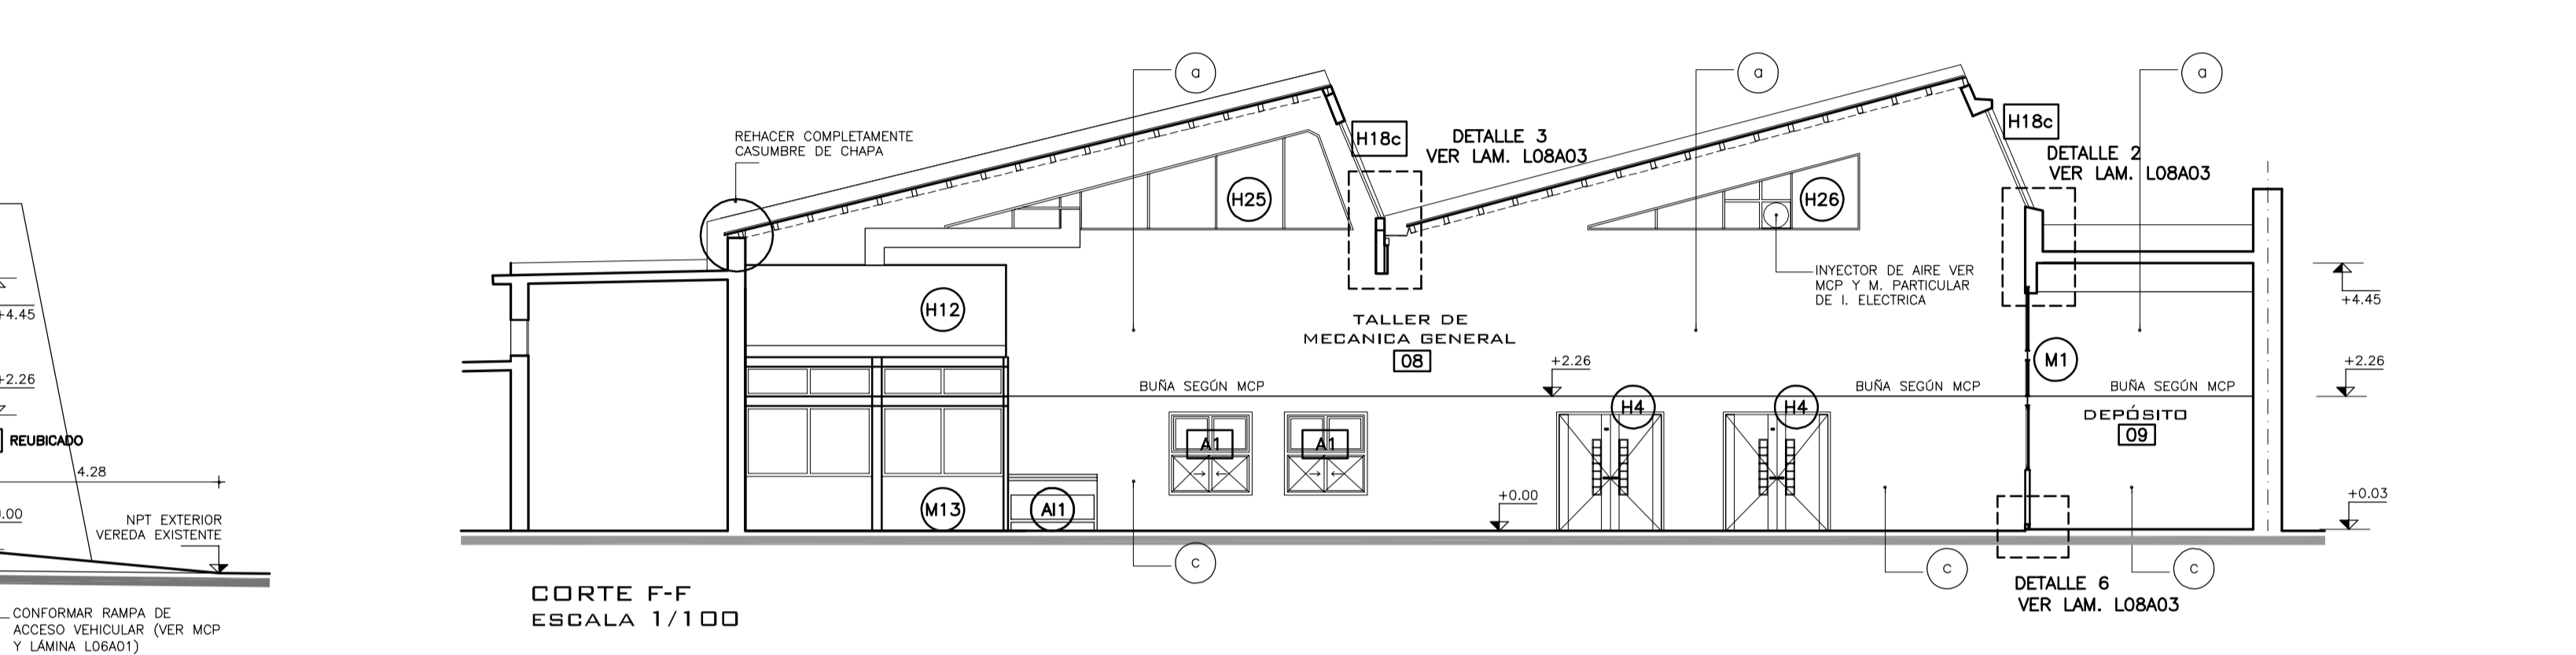


CORTE G-G
ESCALA 1/100

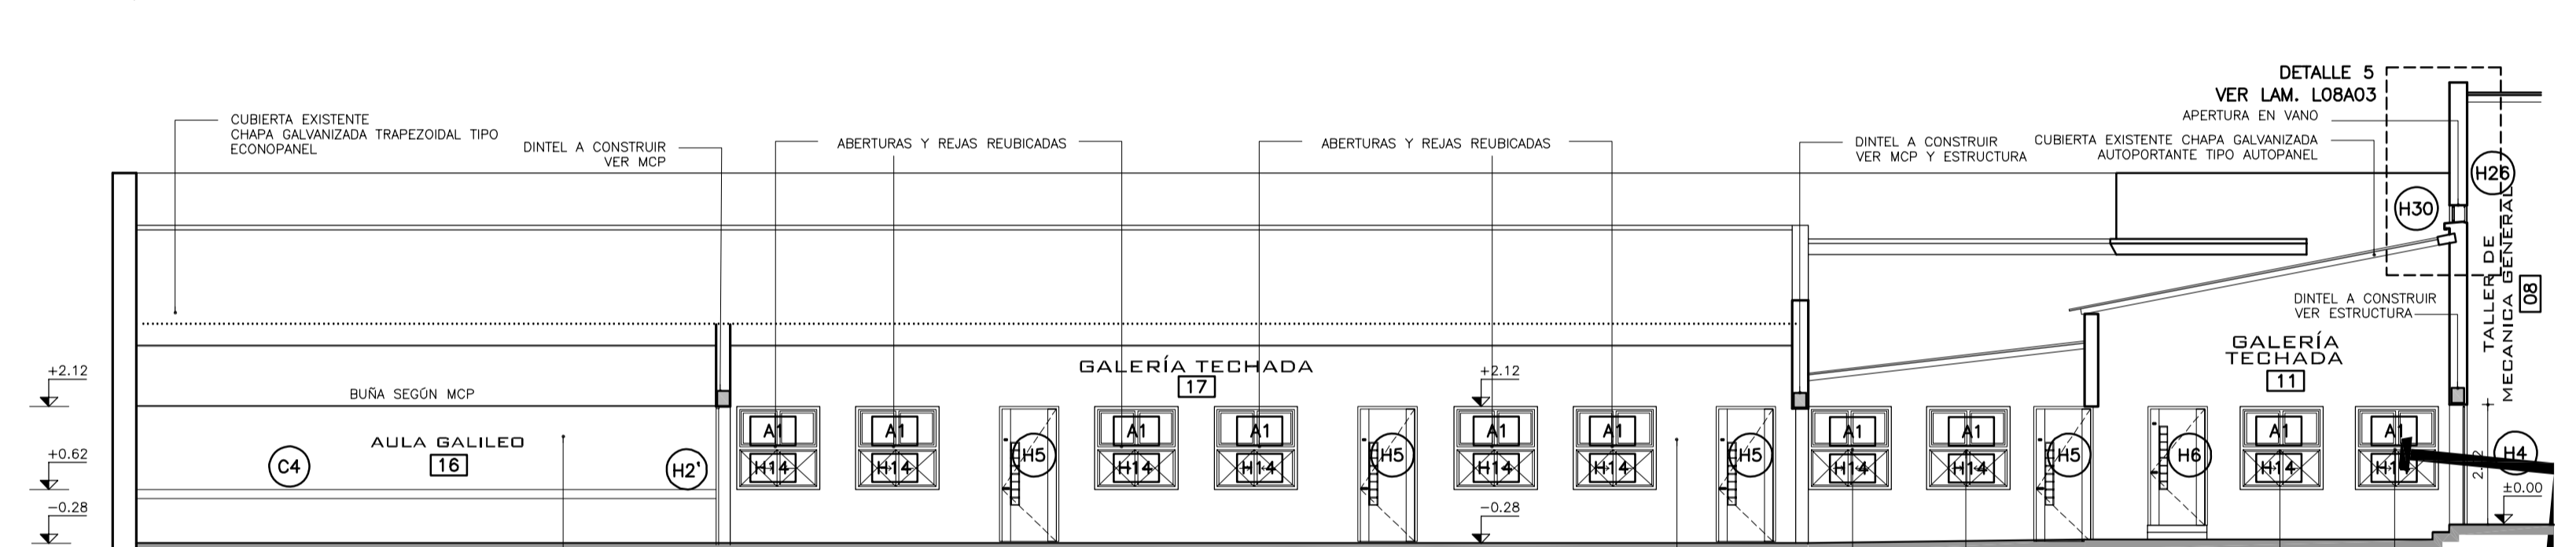

CORTE H-H
ESCALA 1/100

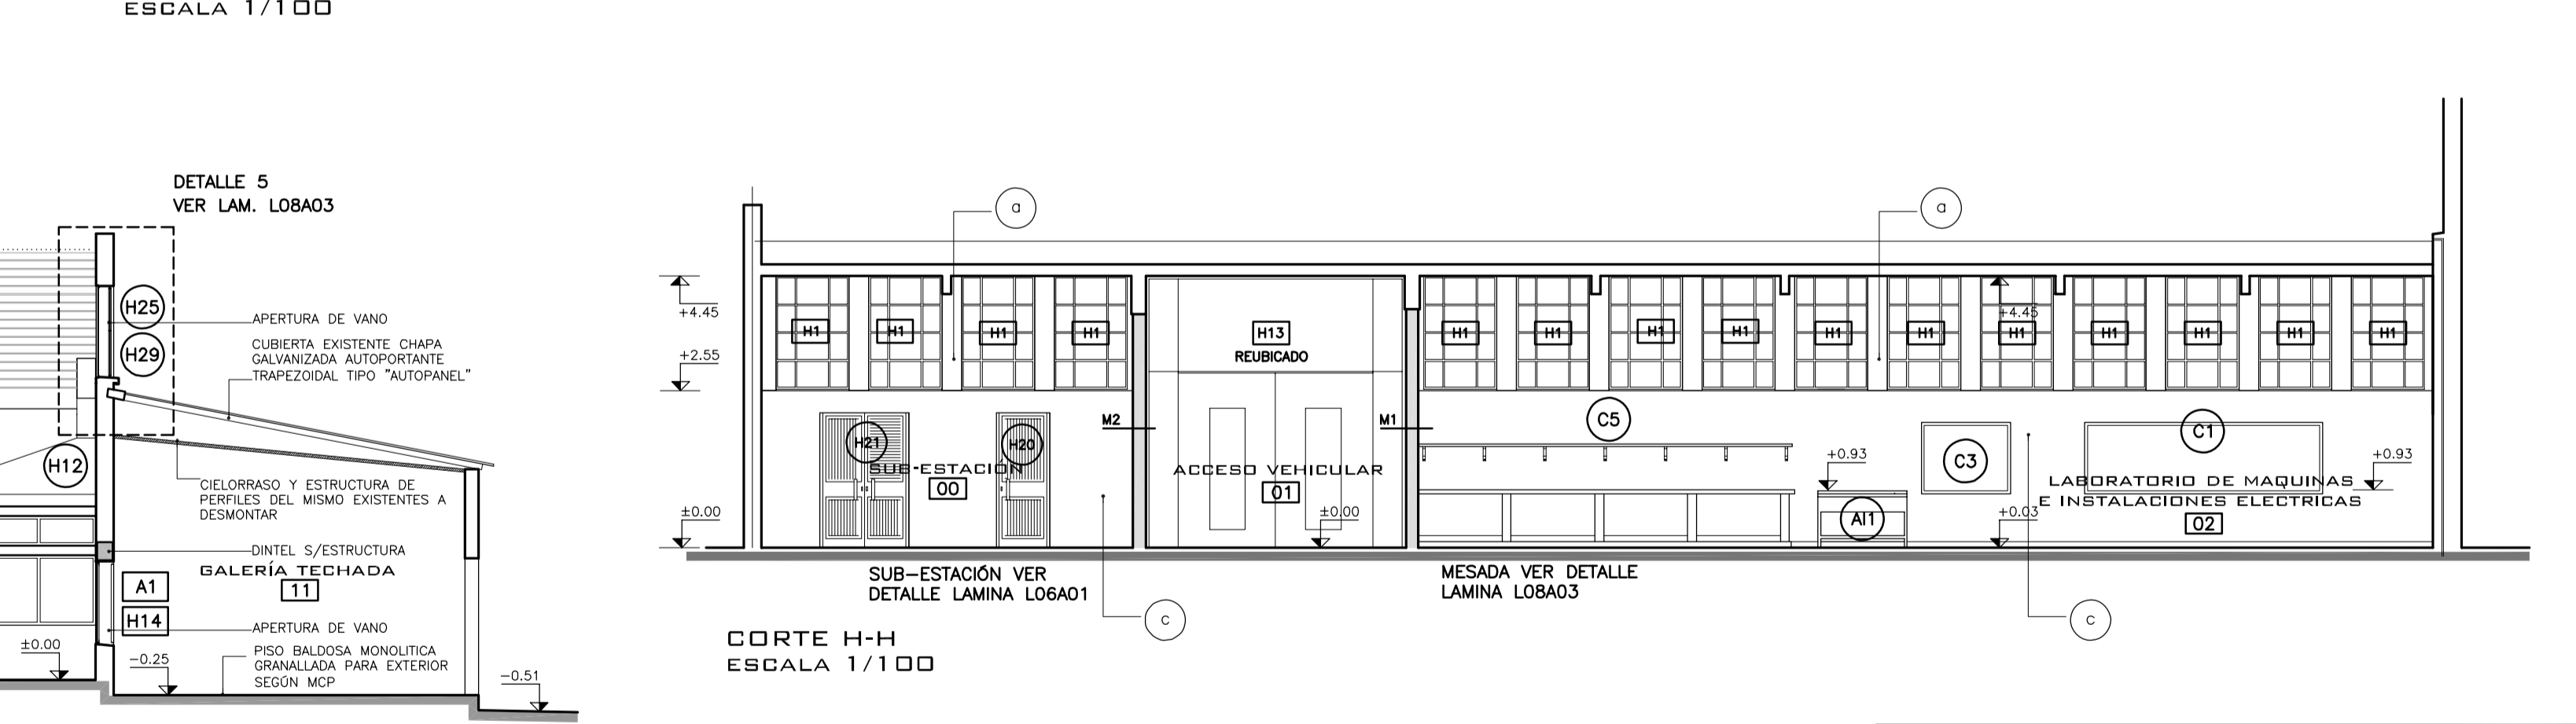

CORTE I-I
ESCALA 1/100

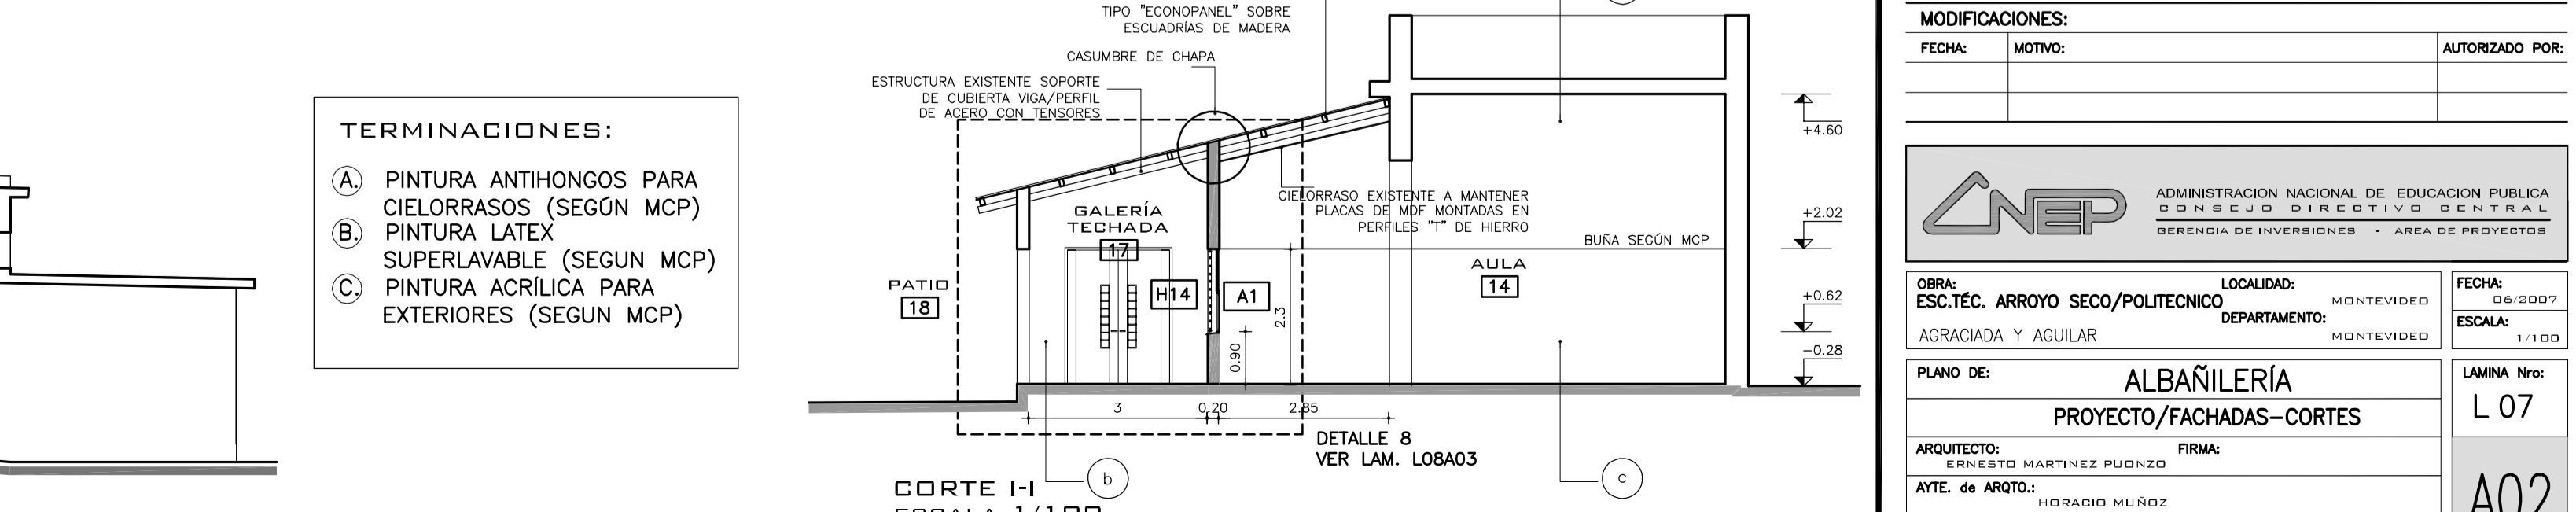


CORTE J-J
ESCALA 1/100


- TERMINACIONES:**
- (A) PINTURA ANTIHONGOS PARA CIELORRASOS (SEGUN MCP)
 - (B) PINTURA LATEX SUPERLAVABLE (SEGUN MCP)
 - (C) PINTURA ACRILICA PARA EXTERIORES (SEGUN MCP)

OBSERVACIONES:		
MODIFICACIONES:		
FECHA:	MOTIVO:	AUTORIZADO POR:
ADMINISTRACION NACIONAL DE EDUCACION PUBLICA D. D. N. S. S. J. D. D. I. M. E. S. T. I. V. D. D. E. M. T. R. A. L. GERENCIA DE INVESTIGACIONES - AREA DE PROYECTOS		
OBRA:	LOCALIDAD:	FECHA:
ESC.TEC. ARROYO SECO/POLITECNICO	MONTEVIDEO	06/2007
AGRACIADA Y AGUILAR	DEPARTAMENTO:	ESCALA:
	MONTEVIDEO	1/100
PLANO DE:	ALBAÑILERIA	LAMINA Nro:
	PROYECTO/FACHADAS-CORTES	L 07
ARCHITECTO:	ERNESTO MARTINEZ PUIGNZO	FIRMA:
AYTE. de ARGTO.:	HORACIO MUÑOZ	FIRMA:
TECNICO:		FIRMA:


**DETALLE 1
PRETIL / ANTEPECHO
ESCALA 1:10**

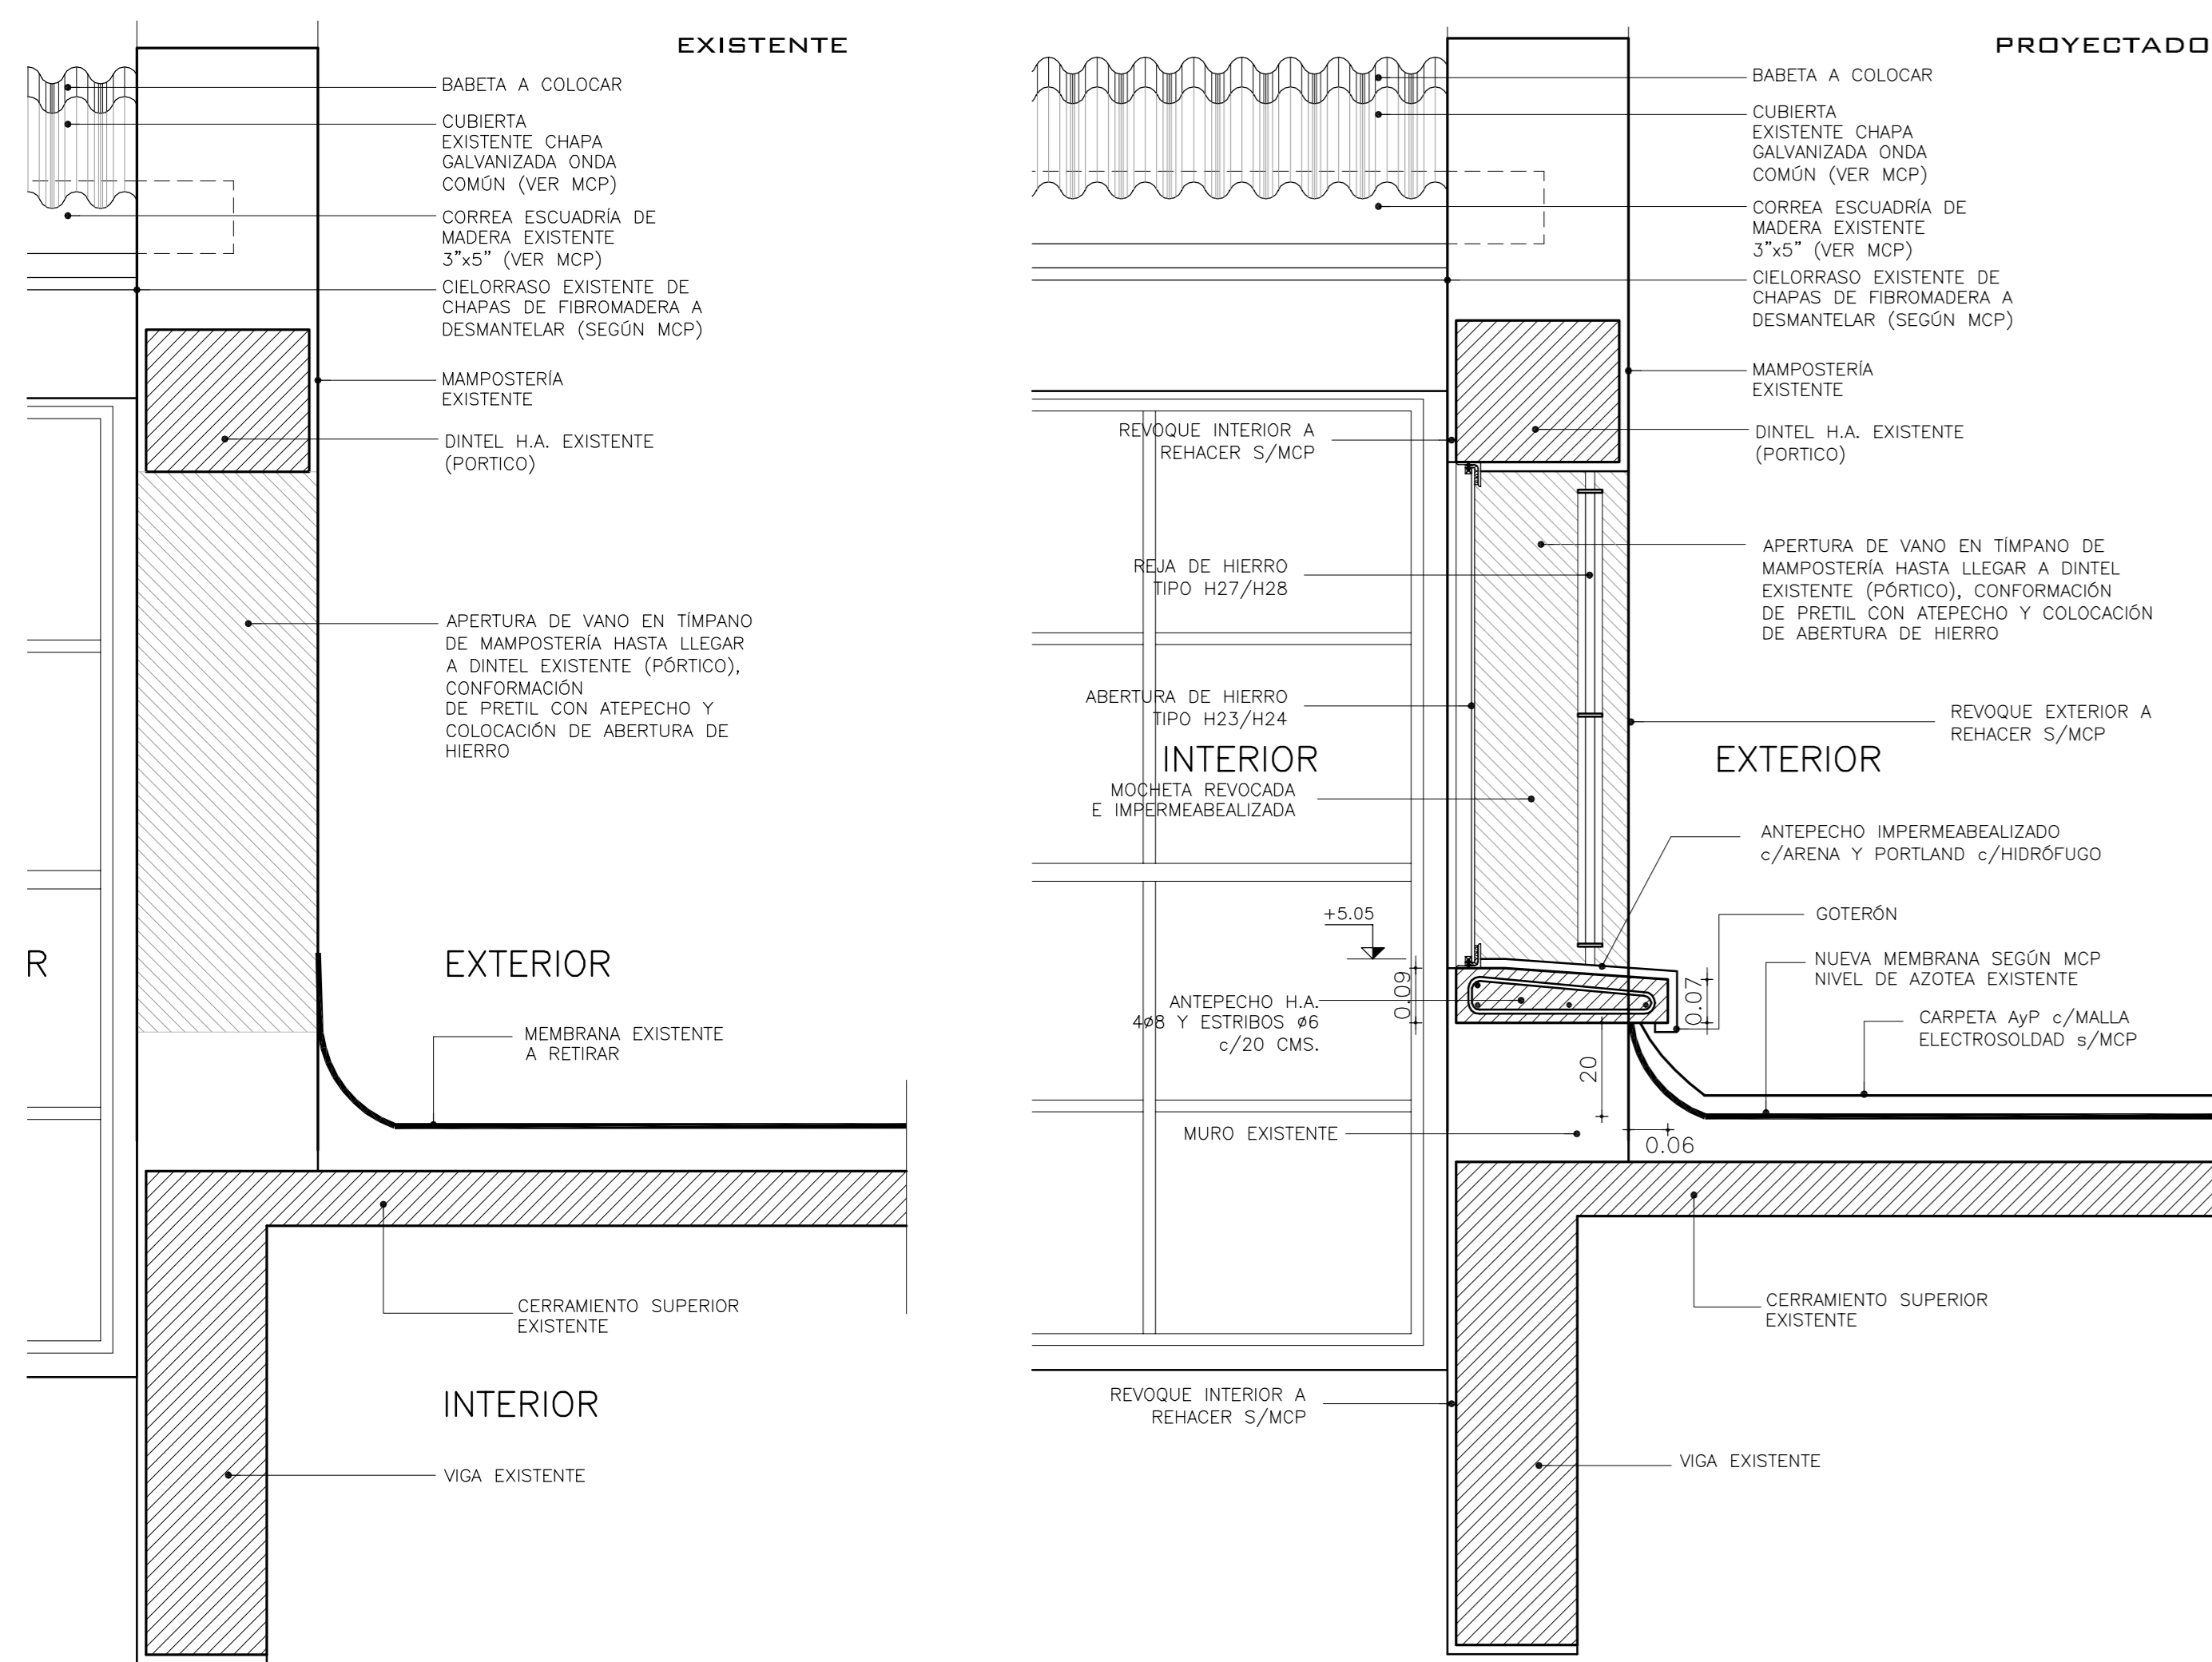


**DETALLE 2
PRETIL / ANTEPECHO
ESCALA 1:5**

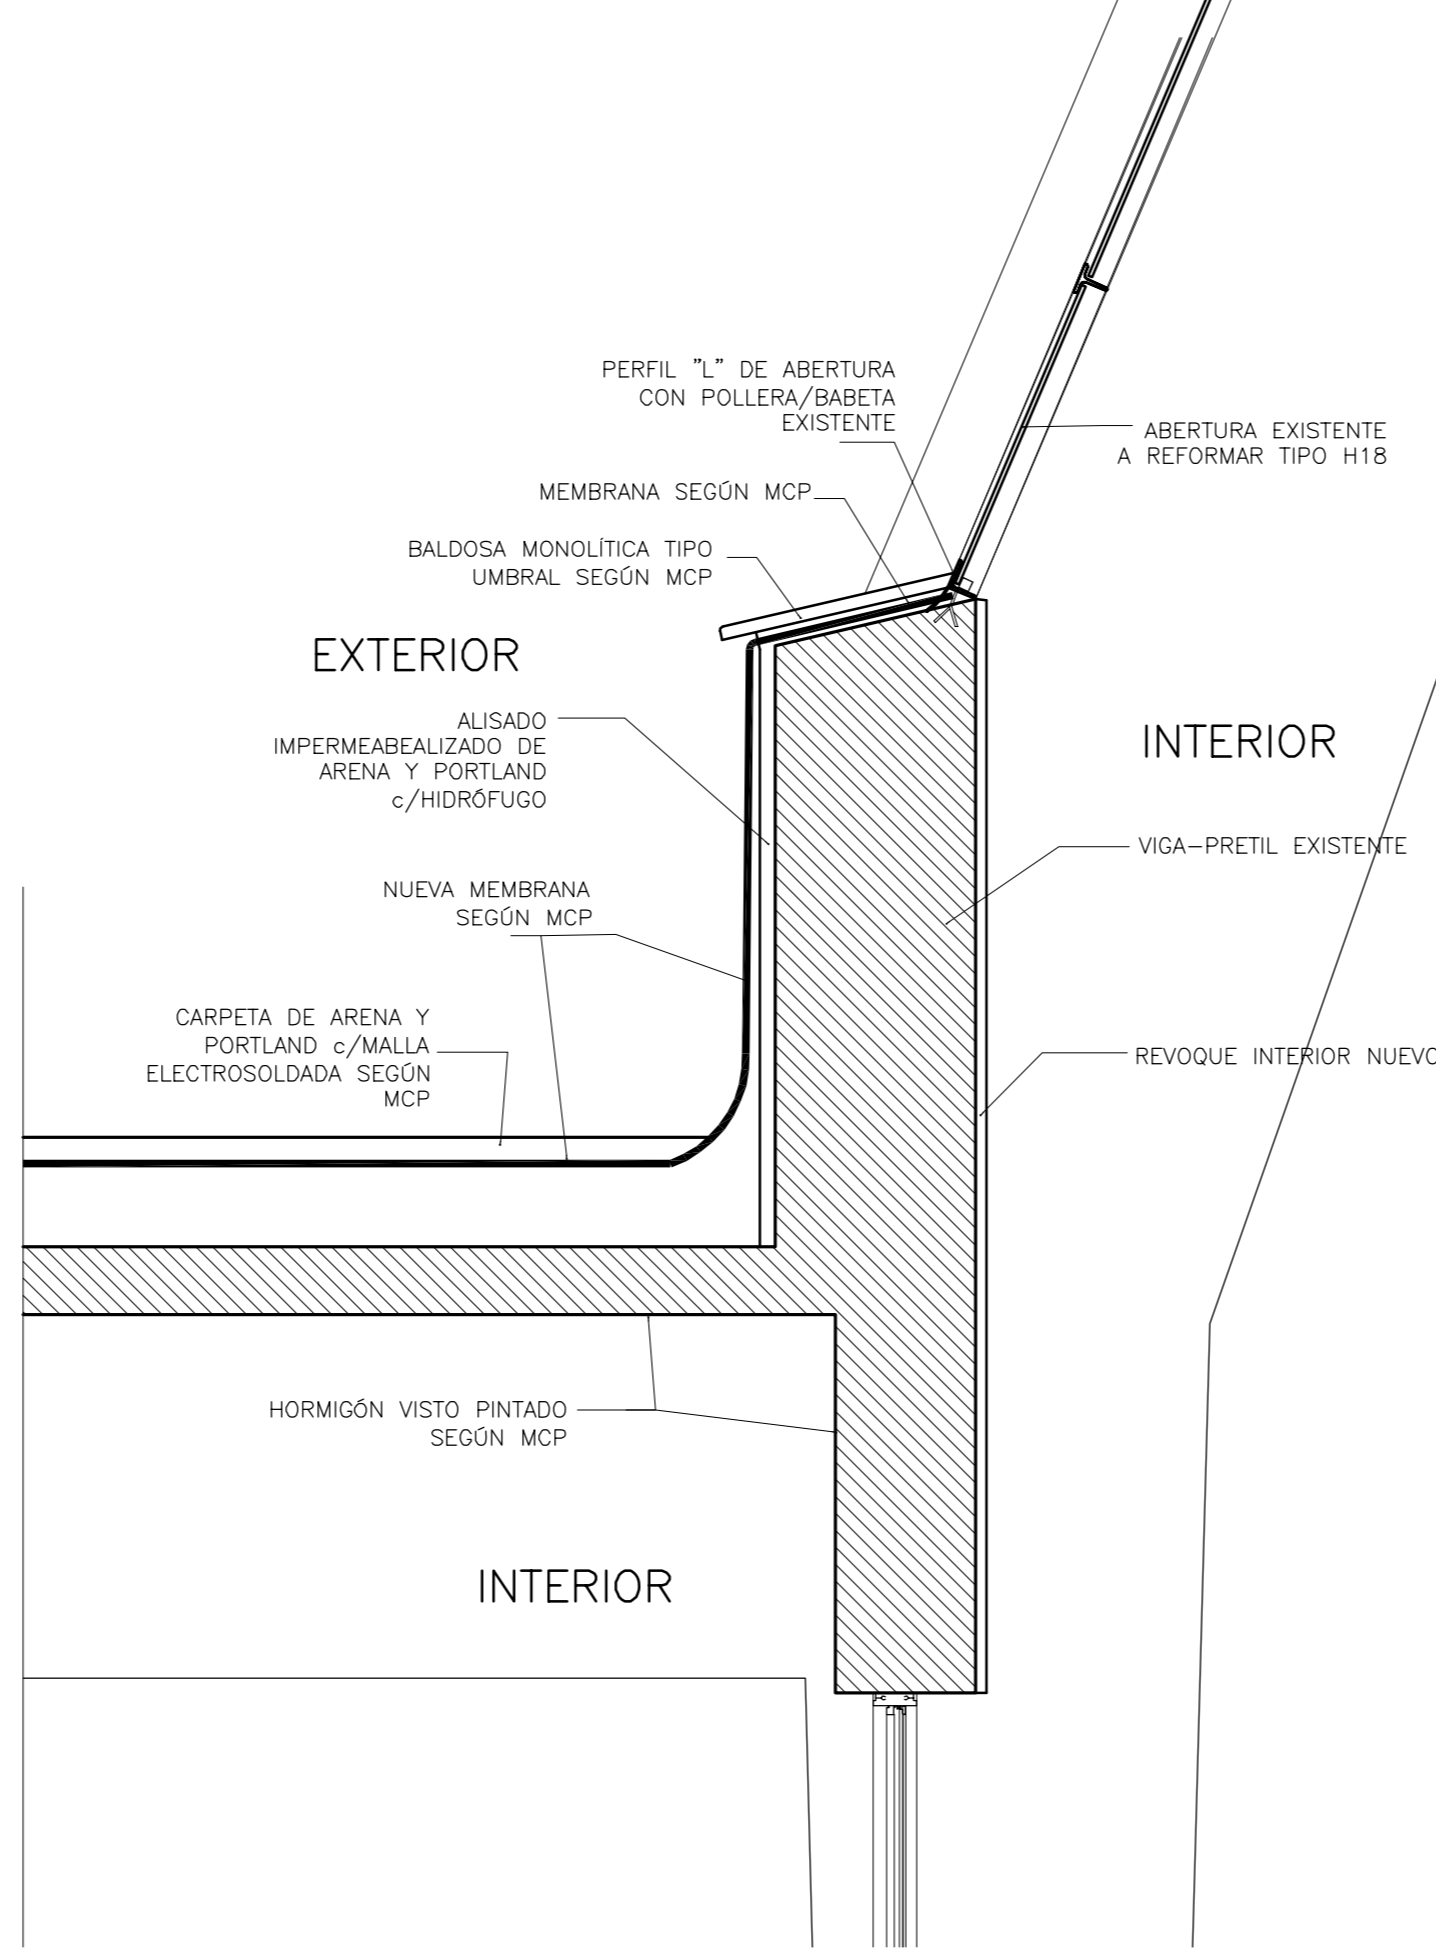


**DETALLE 3
NUEVO CANALÓN
ESCALA 1:5**

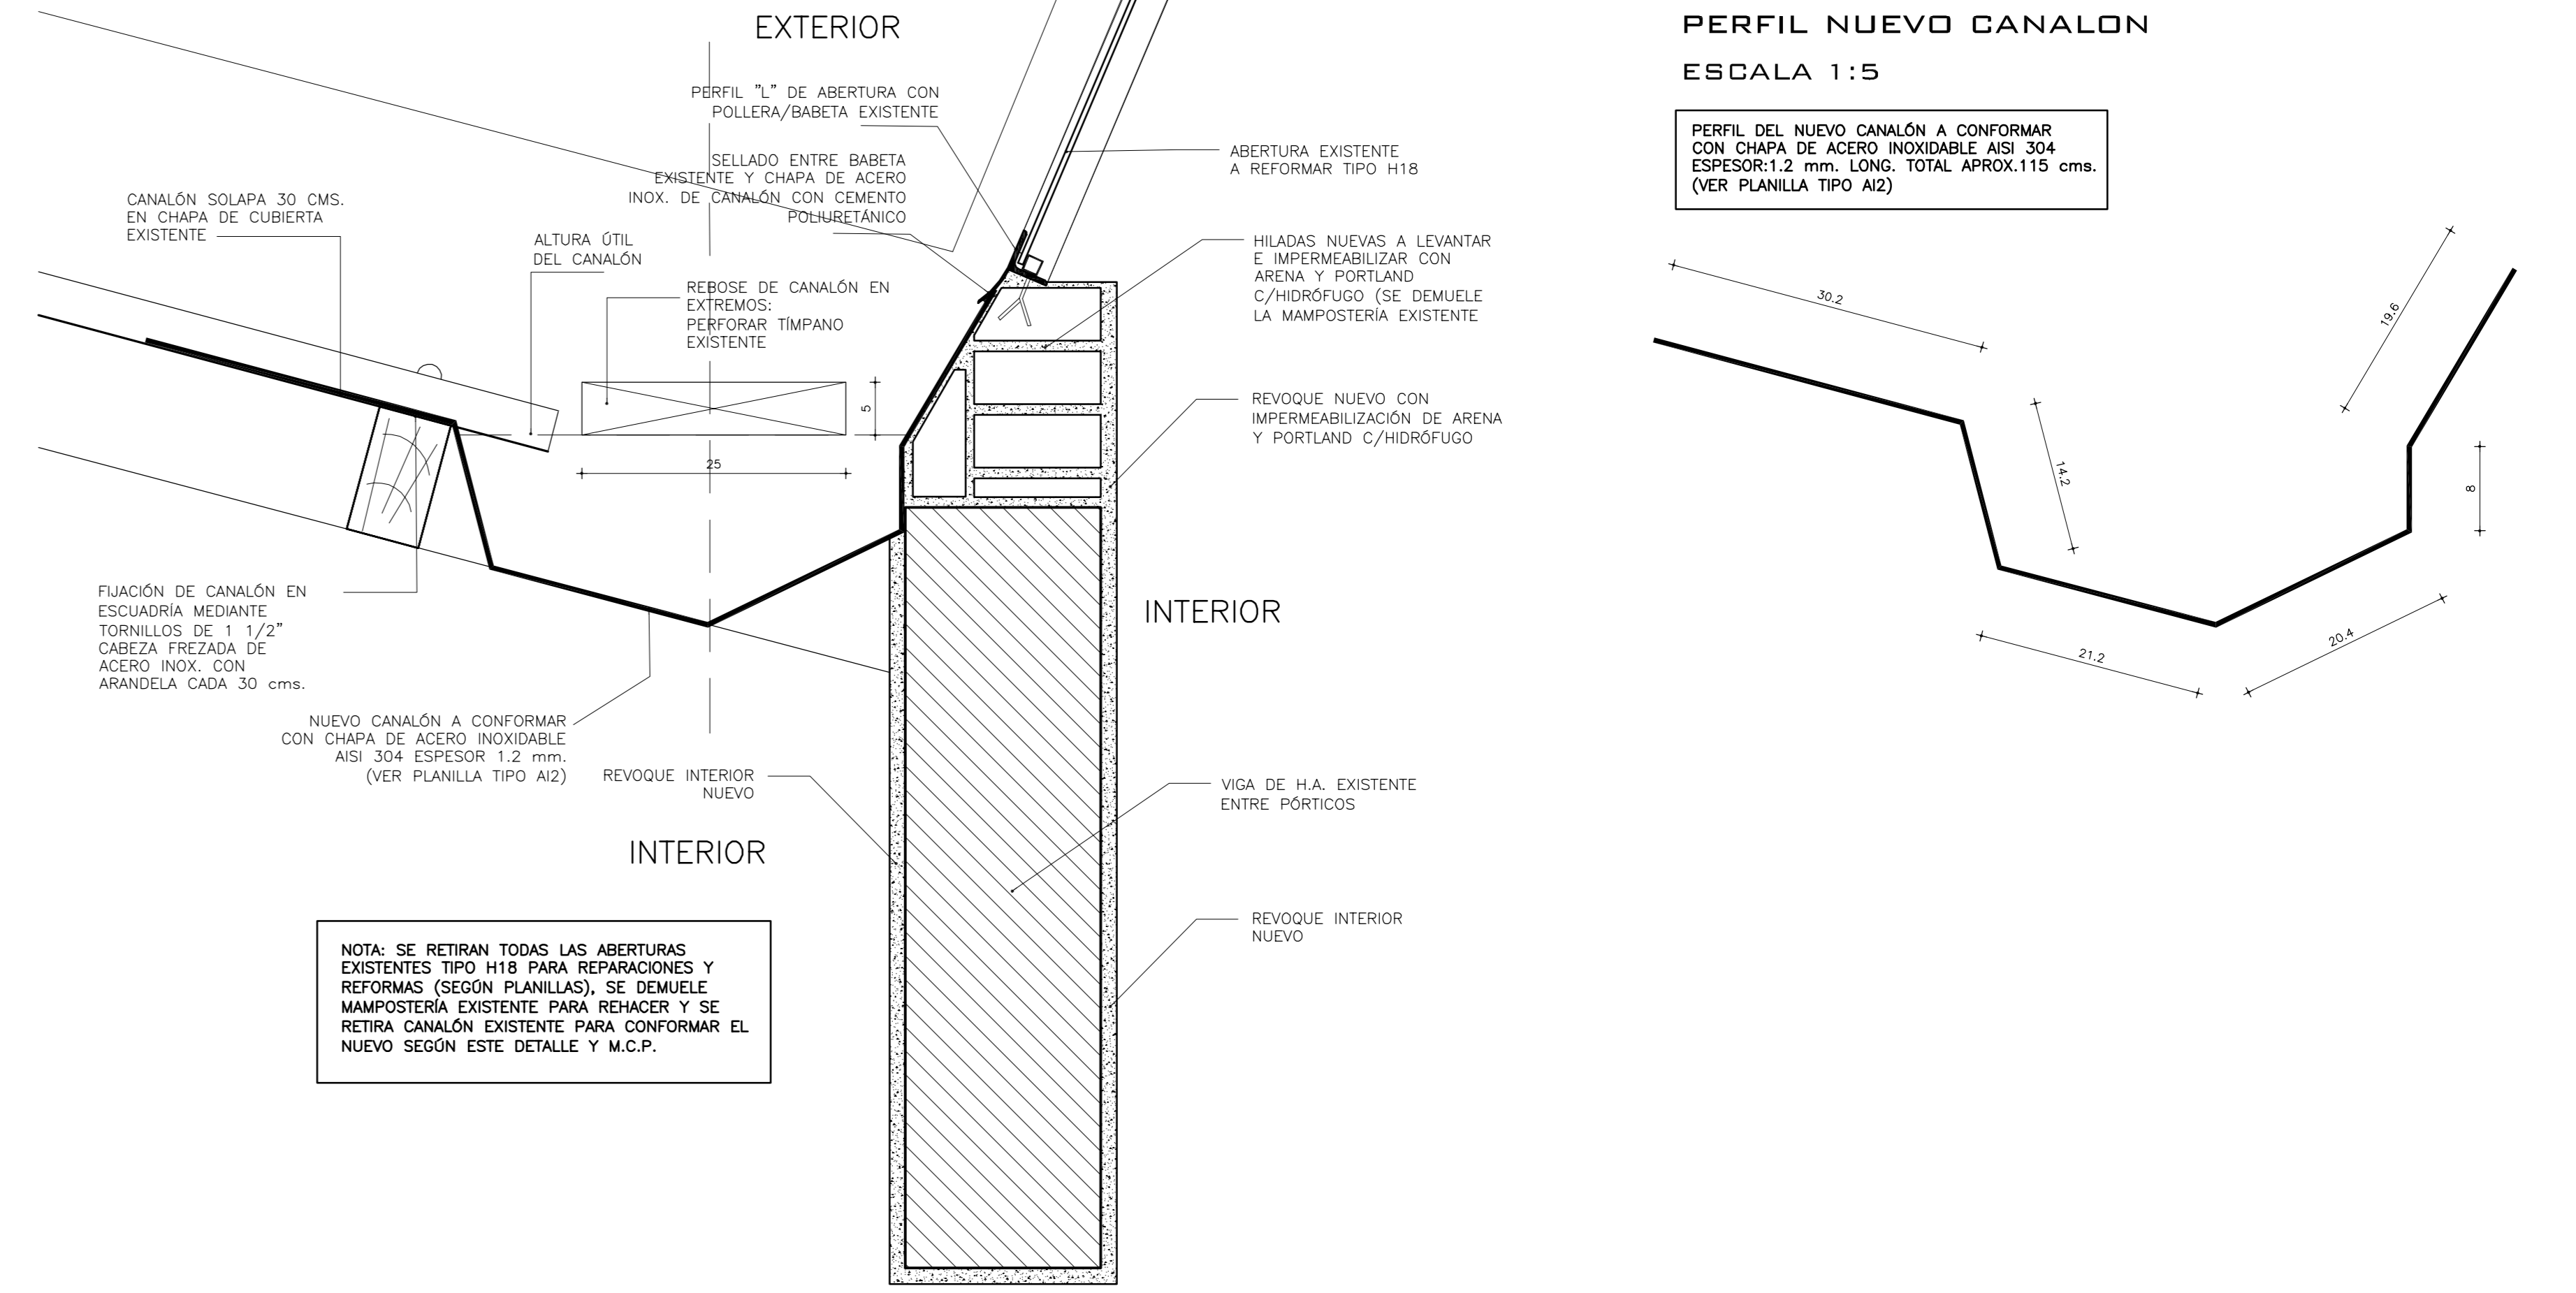


**PERFIL NUEVO CANALÓN
ESCALA 1:5**

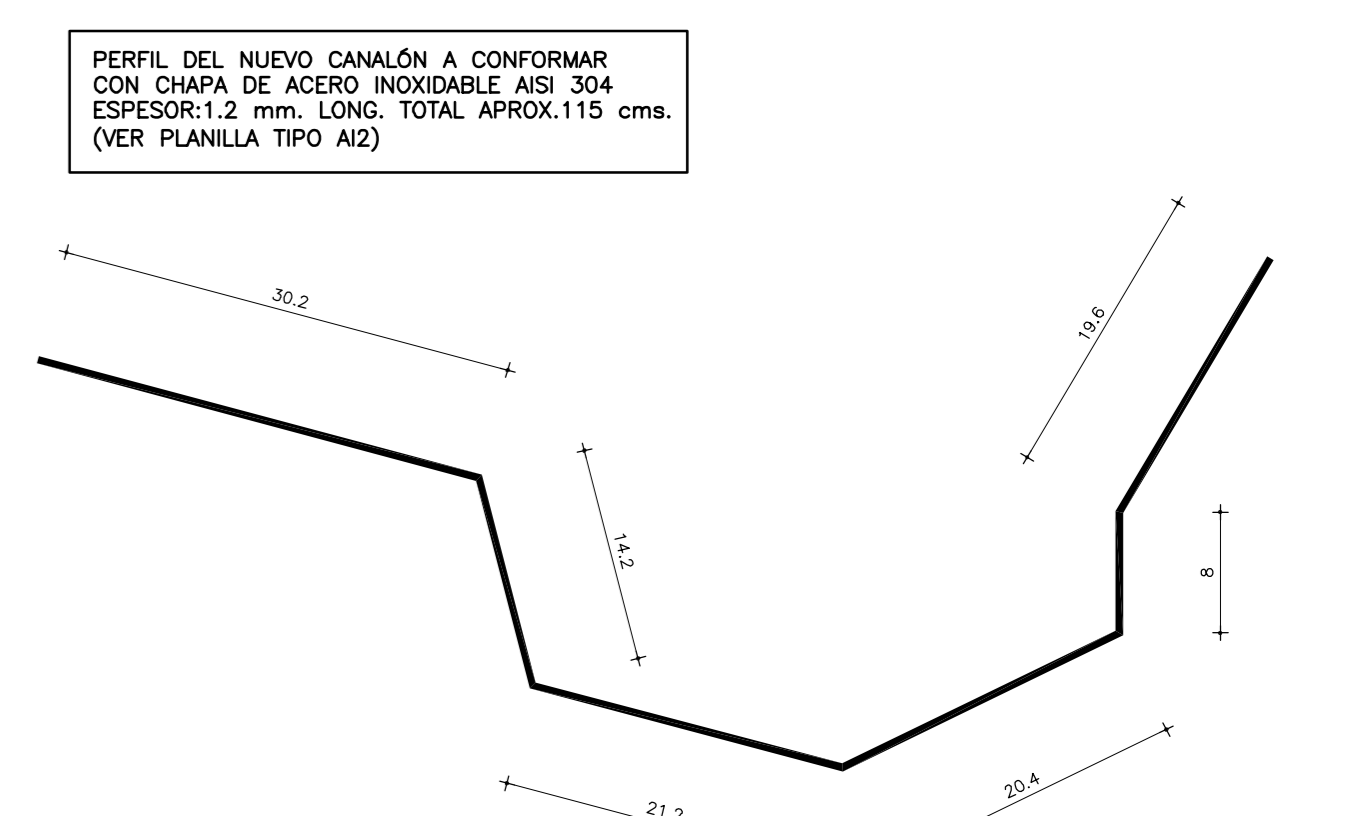


**DETALLE 4
CAMARA DE LAVADO
DE MOTORES
ESCALA 1:20**

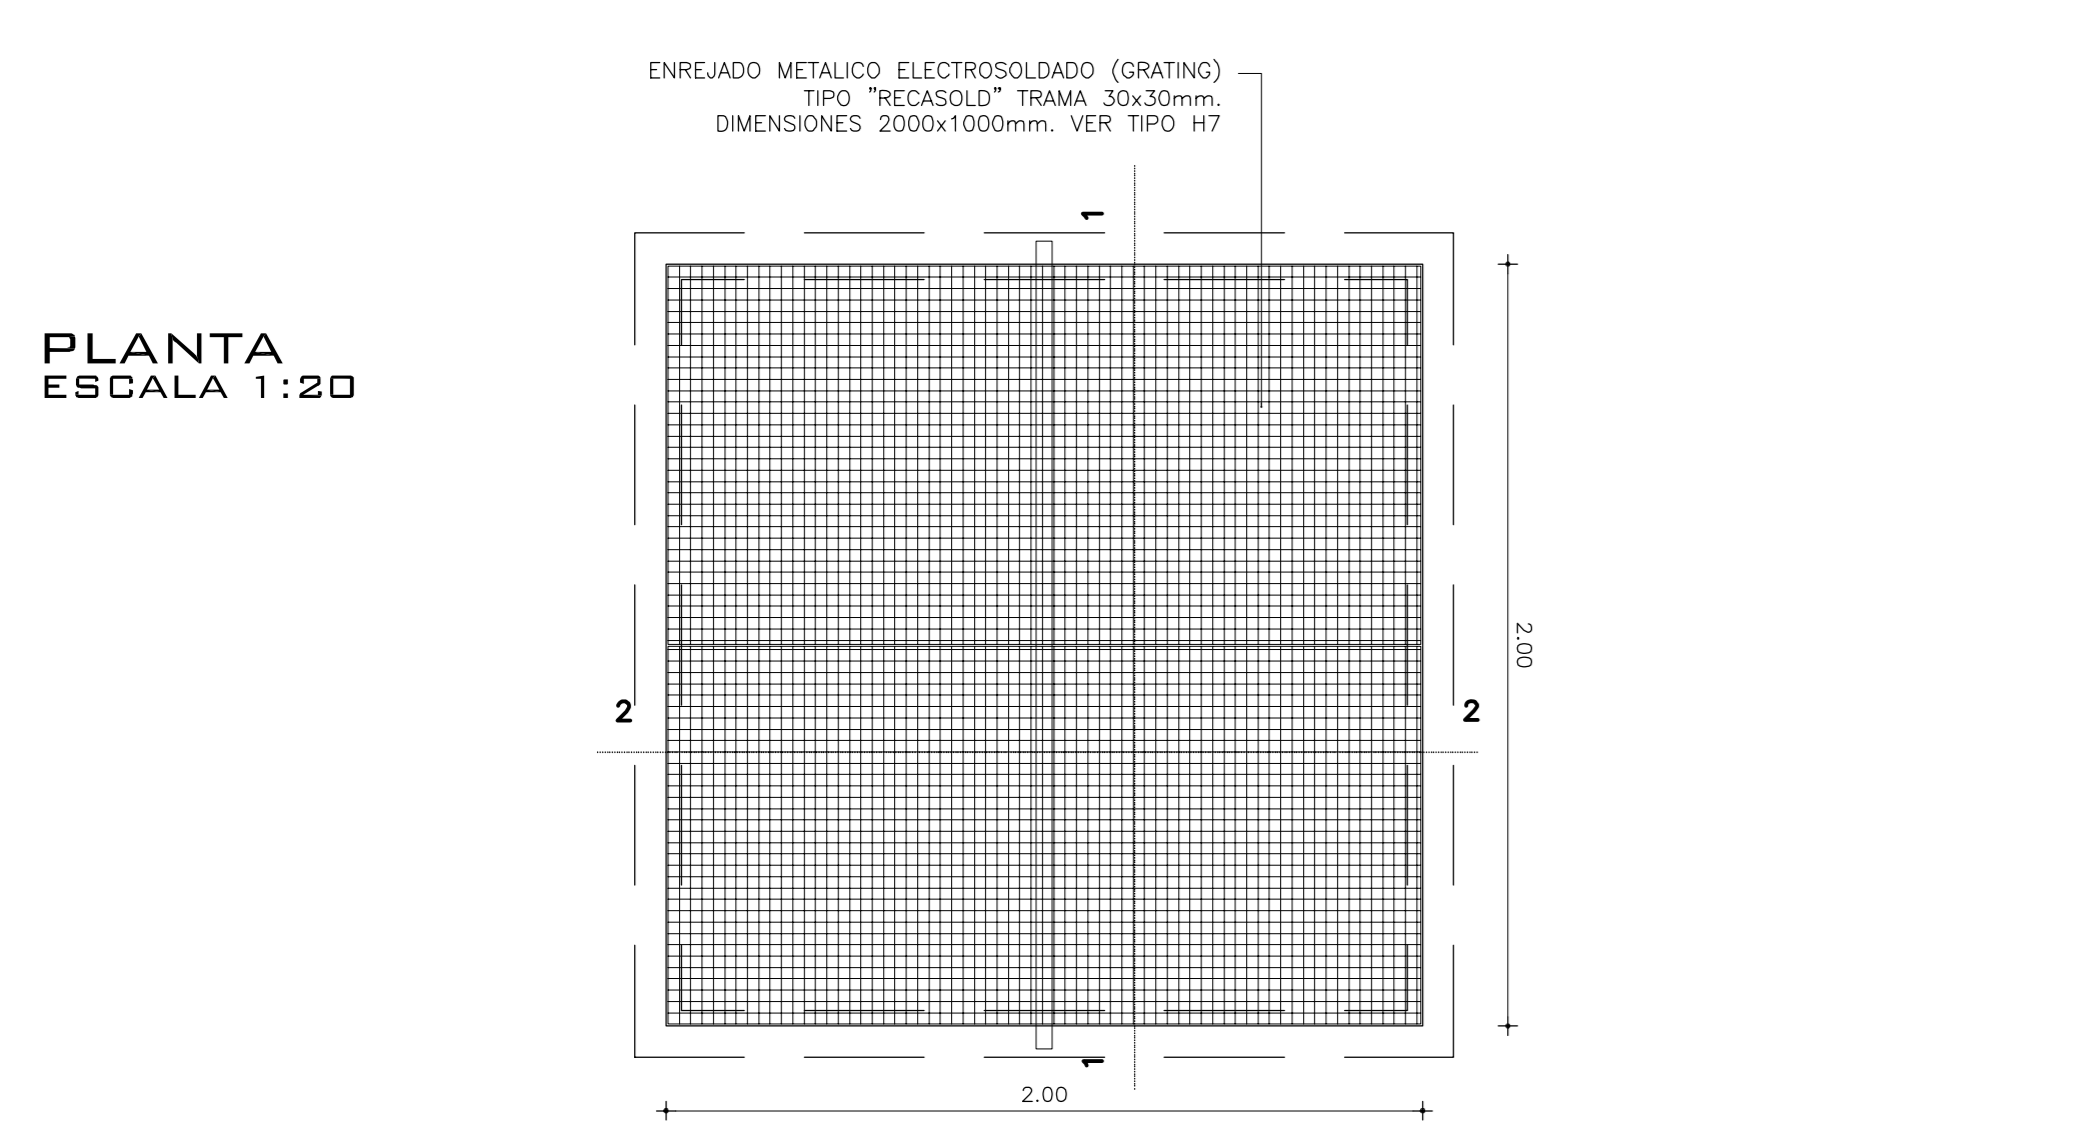


**CORTE 1-1
ESCALA 1:10**

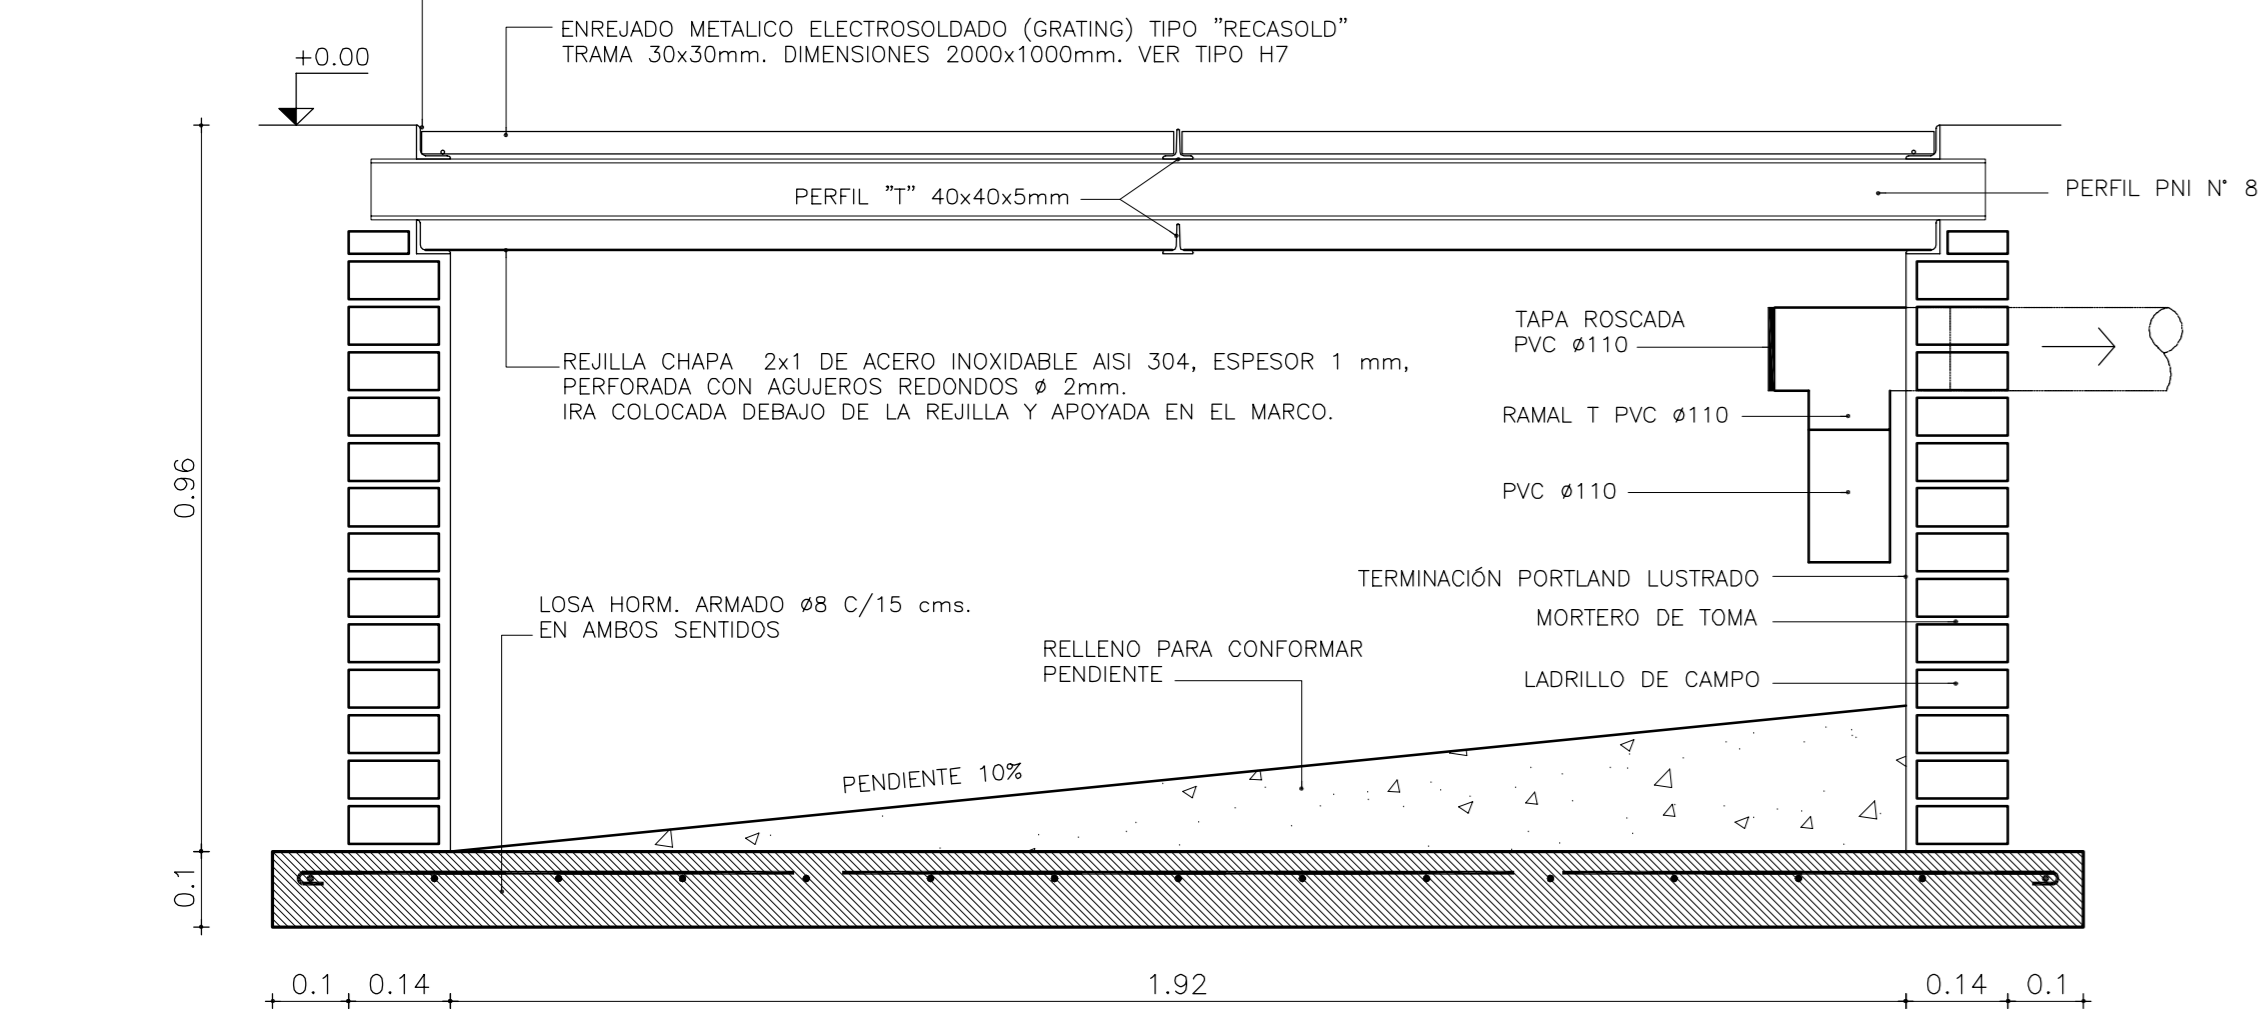


**CORTE 2-2
ESCALA 1:10**

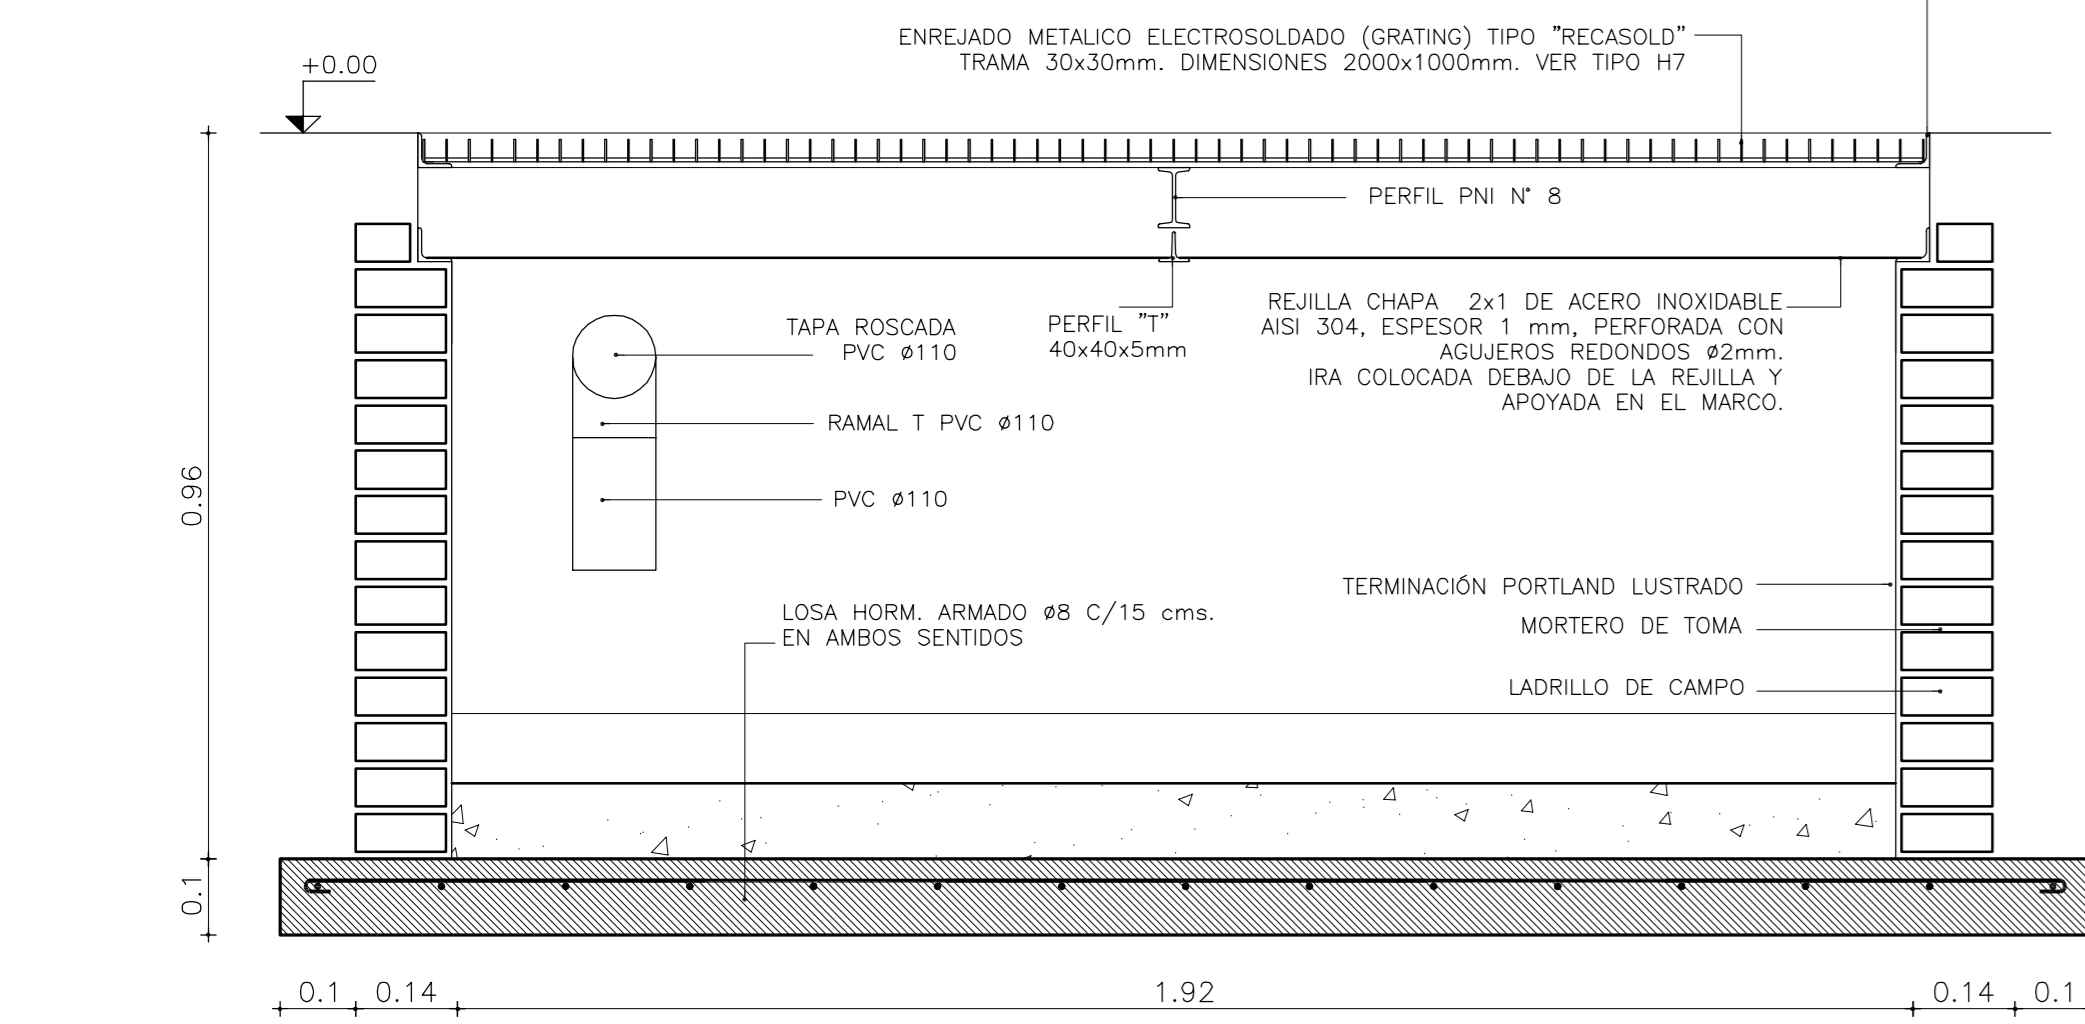


**DETALLE 5
PRETIL / ANTEPECHO
ESCALA 1:10**

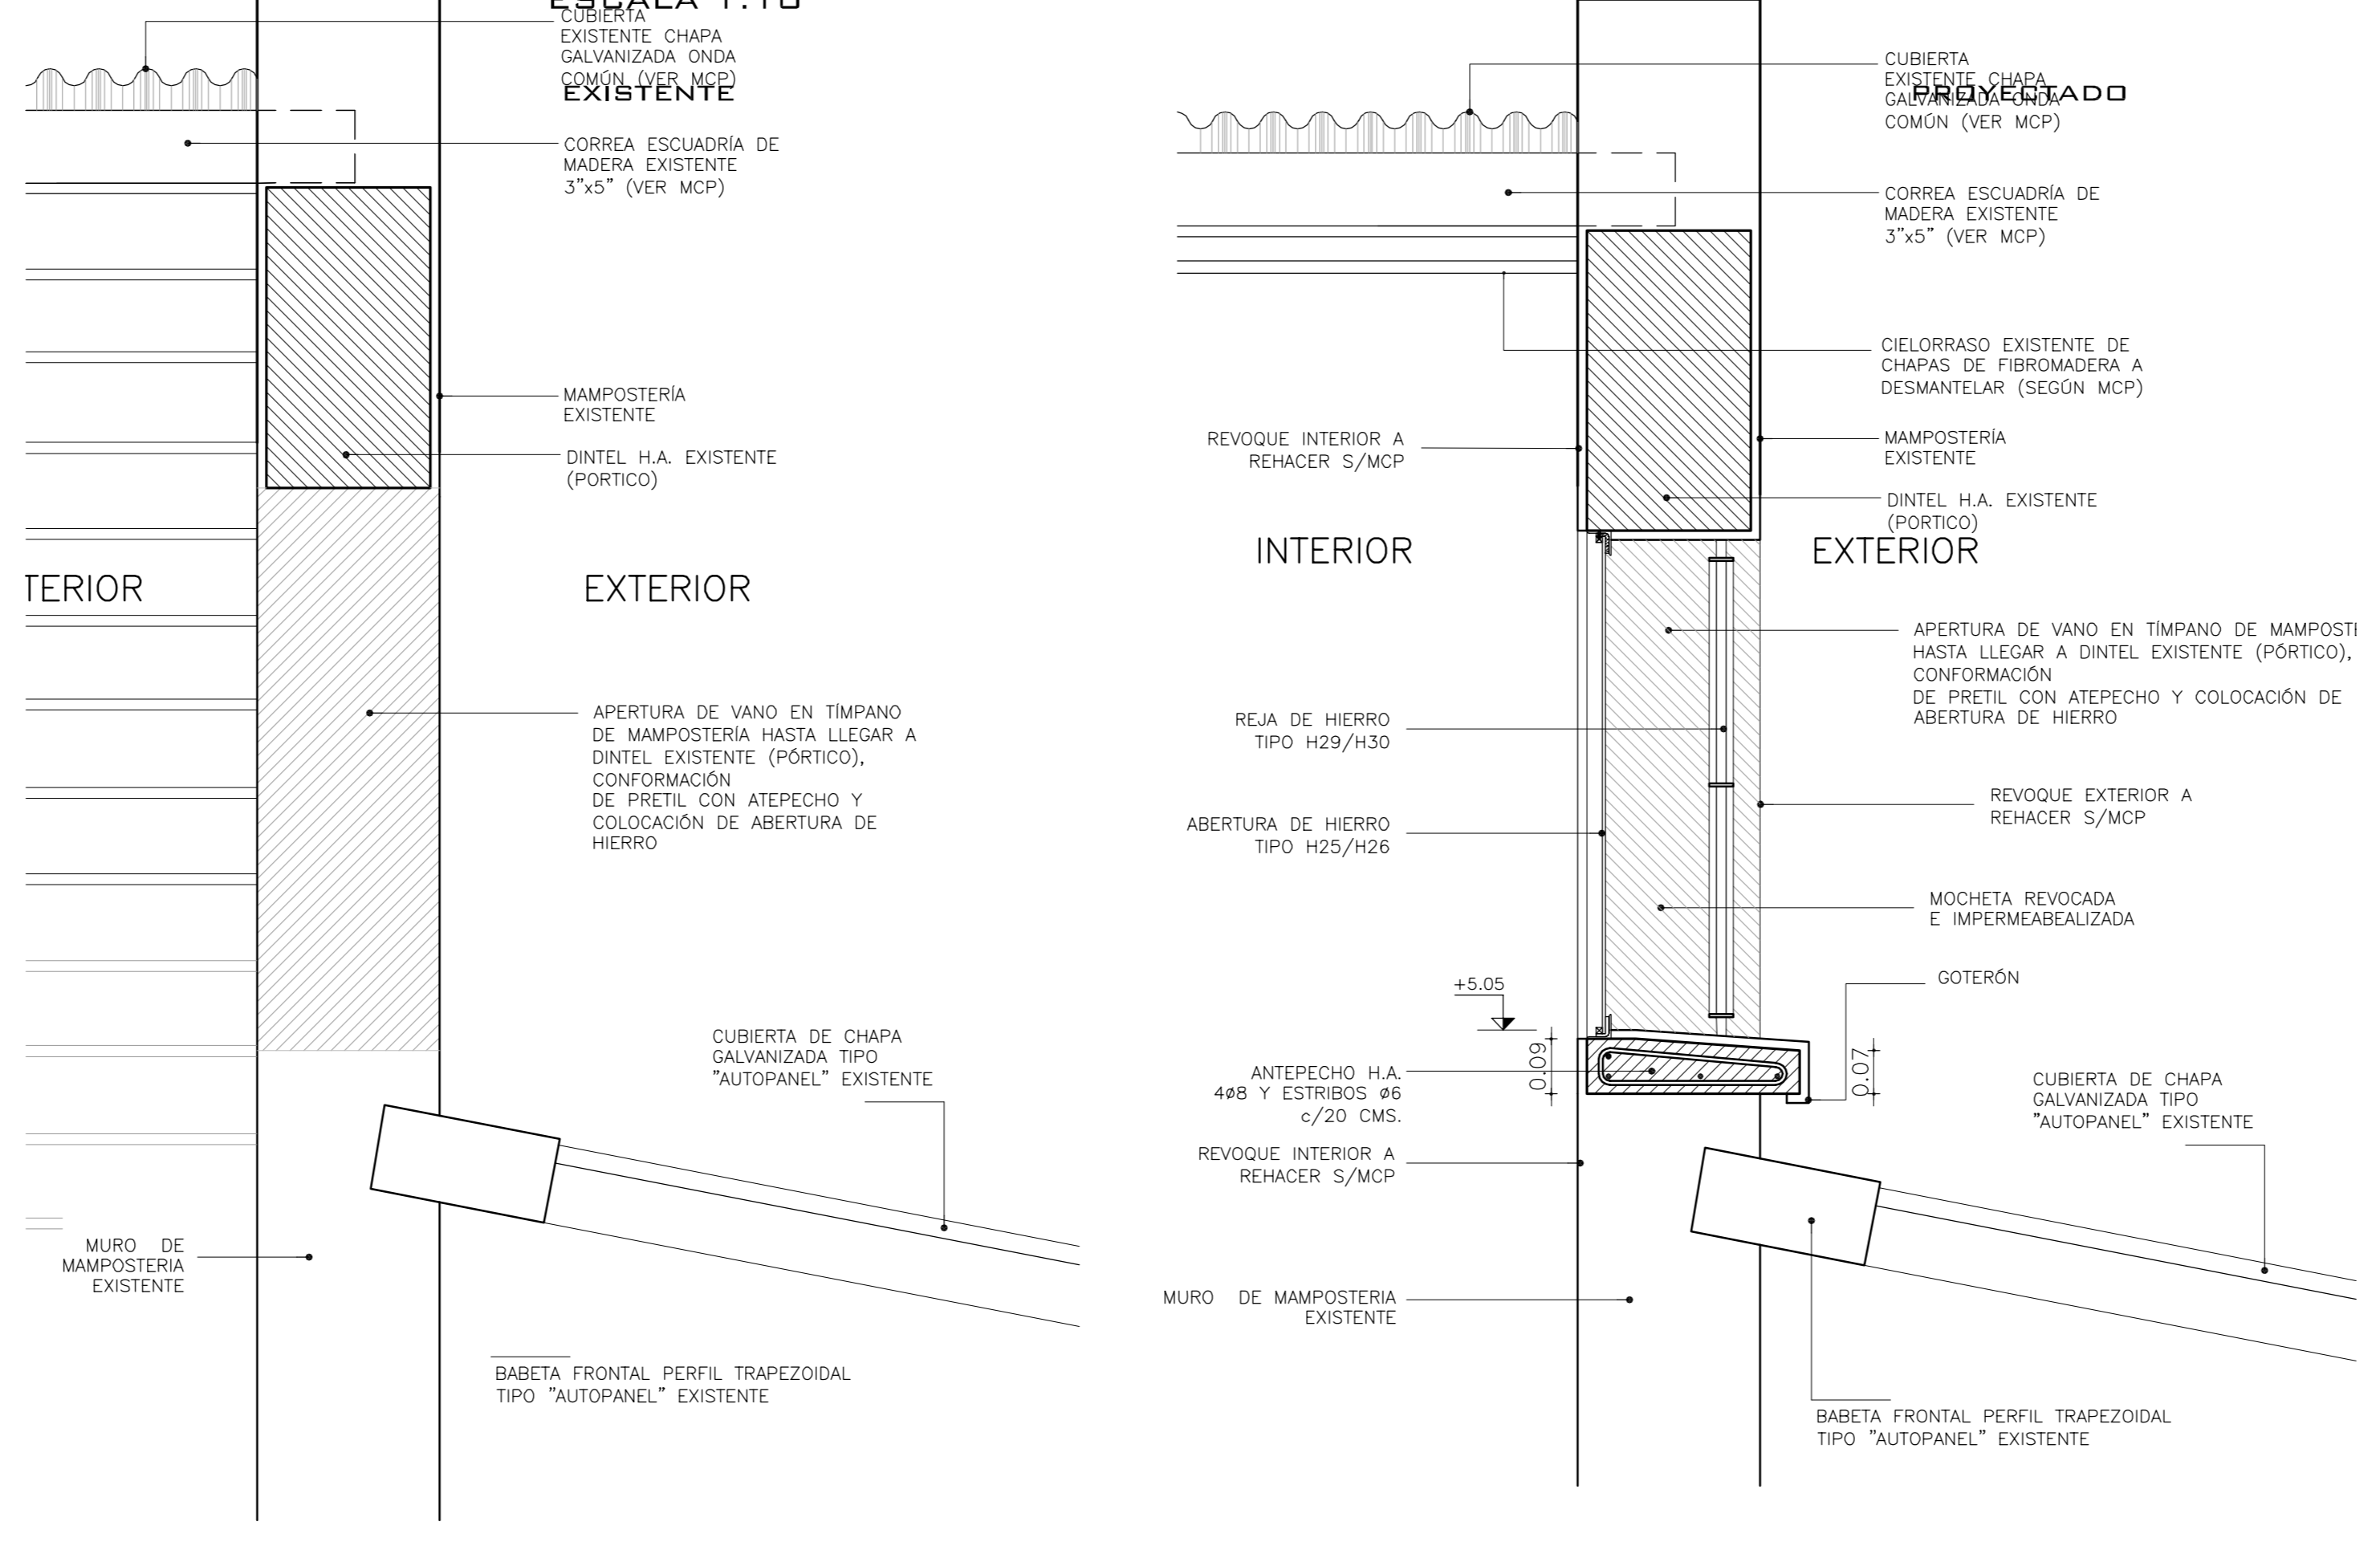


**DETALLE DE MESADA
EN LABORATORIO DE
MAQUINAS E INSTALACIONES
ELECTRICAS**

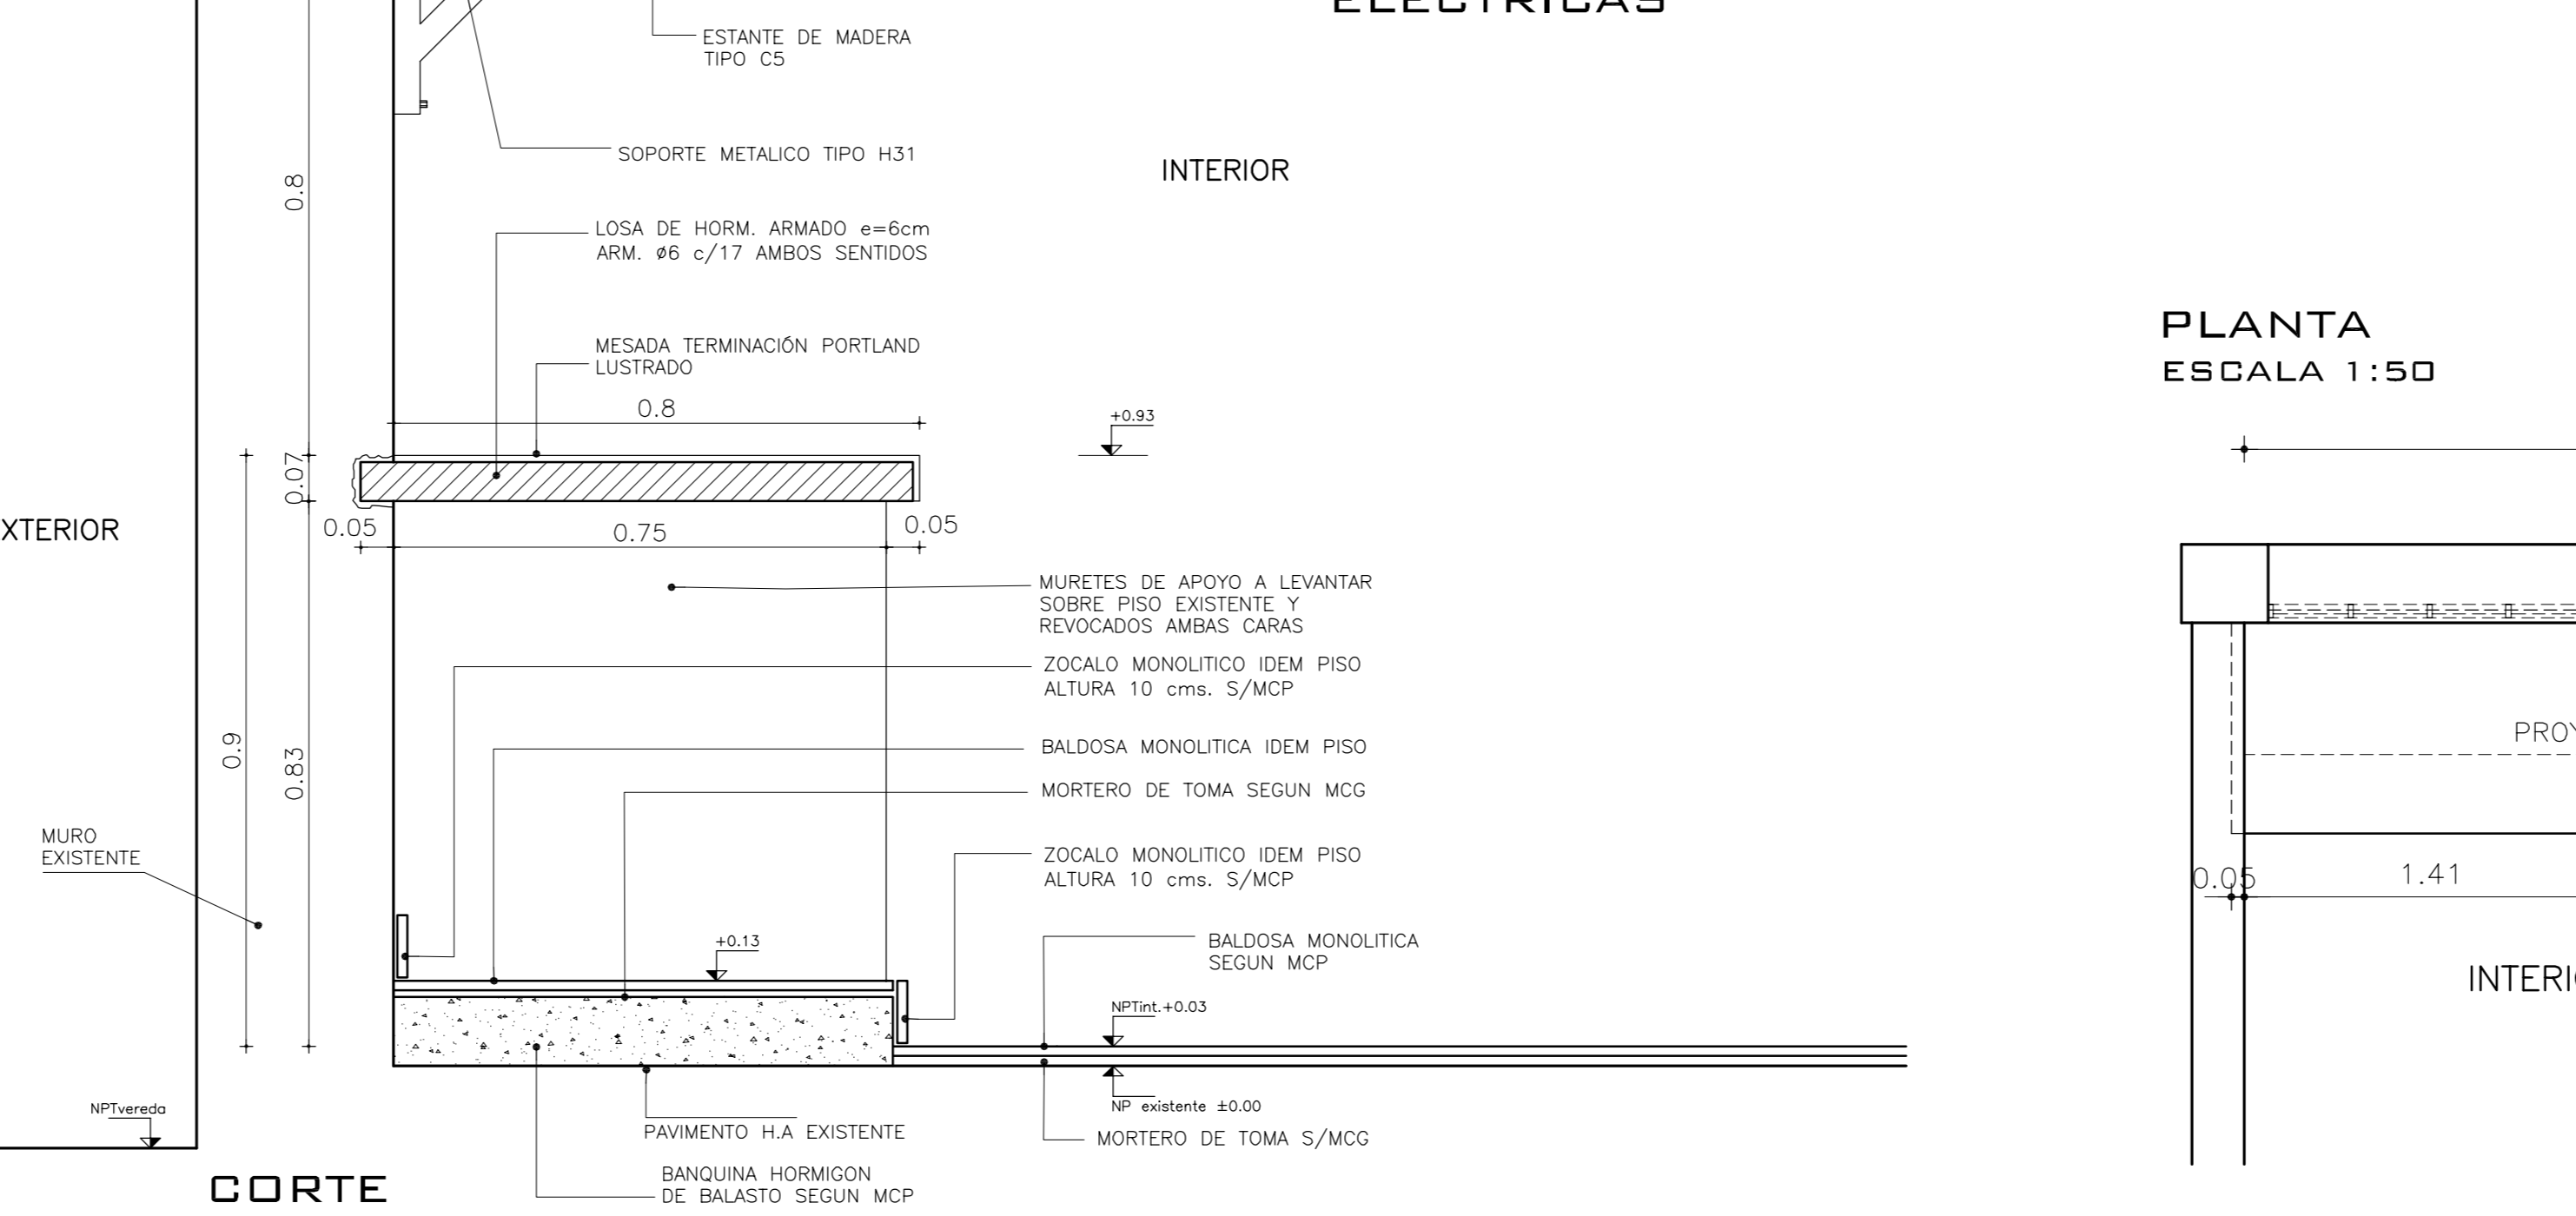


**DETALLE 6
CORDONETA EN MAMPARAS
ESCALA 1:5**

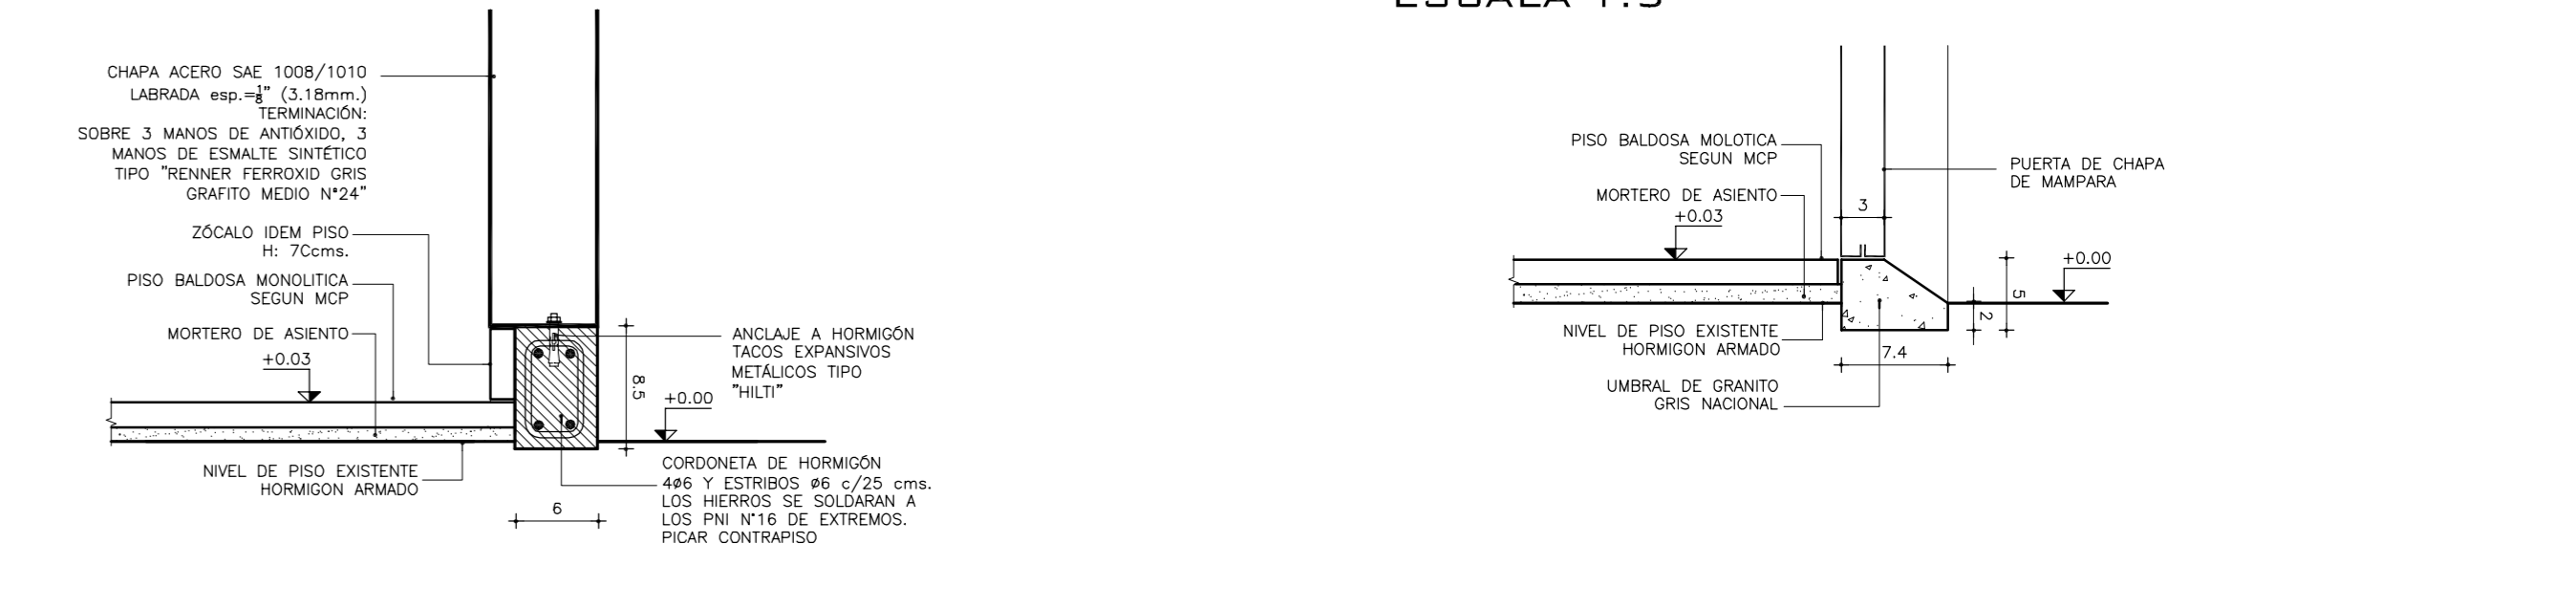


**DETALLE 7
UMBRAL EN CAMBIO DE PAVIMENTO
ESCALA 1:5**

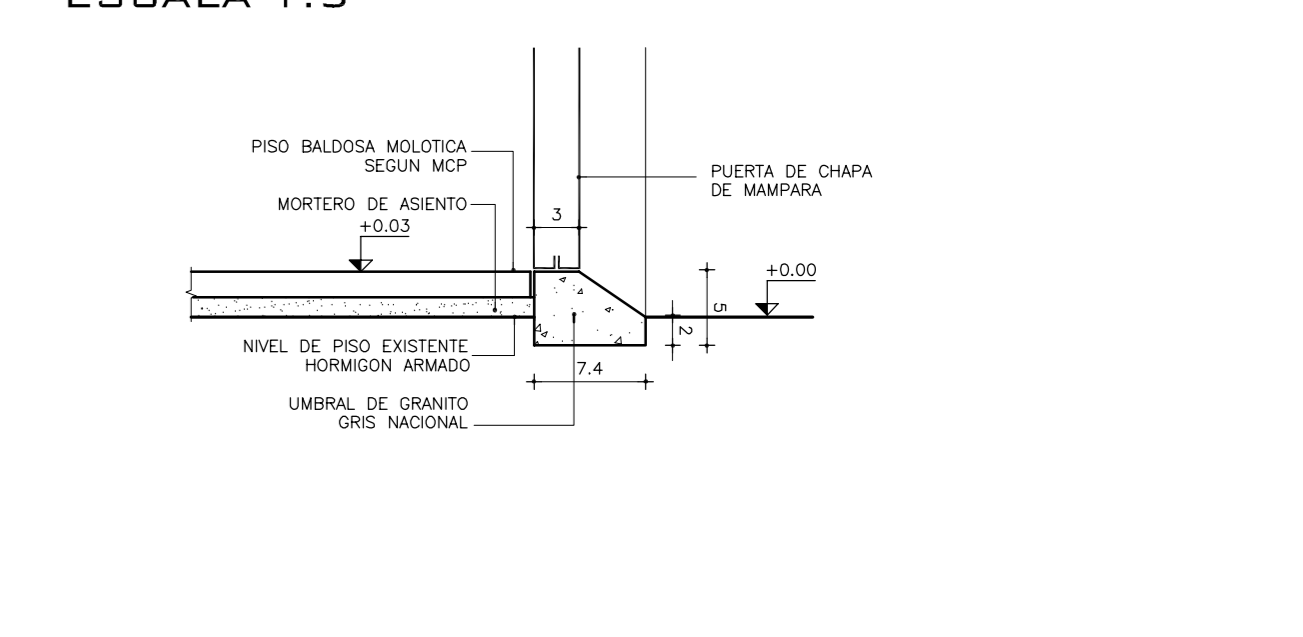

**DETALLE 8
MURO NUEVO
Y DEMOLICIONES EN AULAS
ESCALA 1:20**

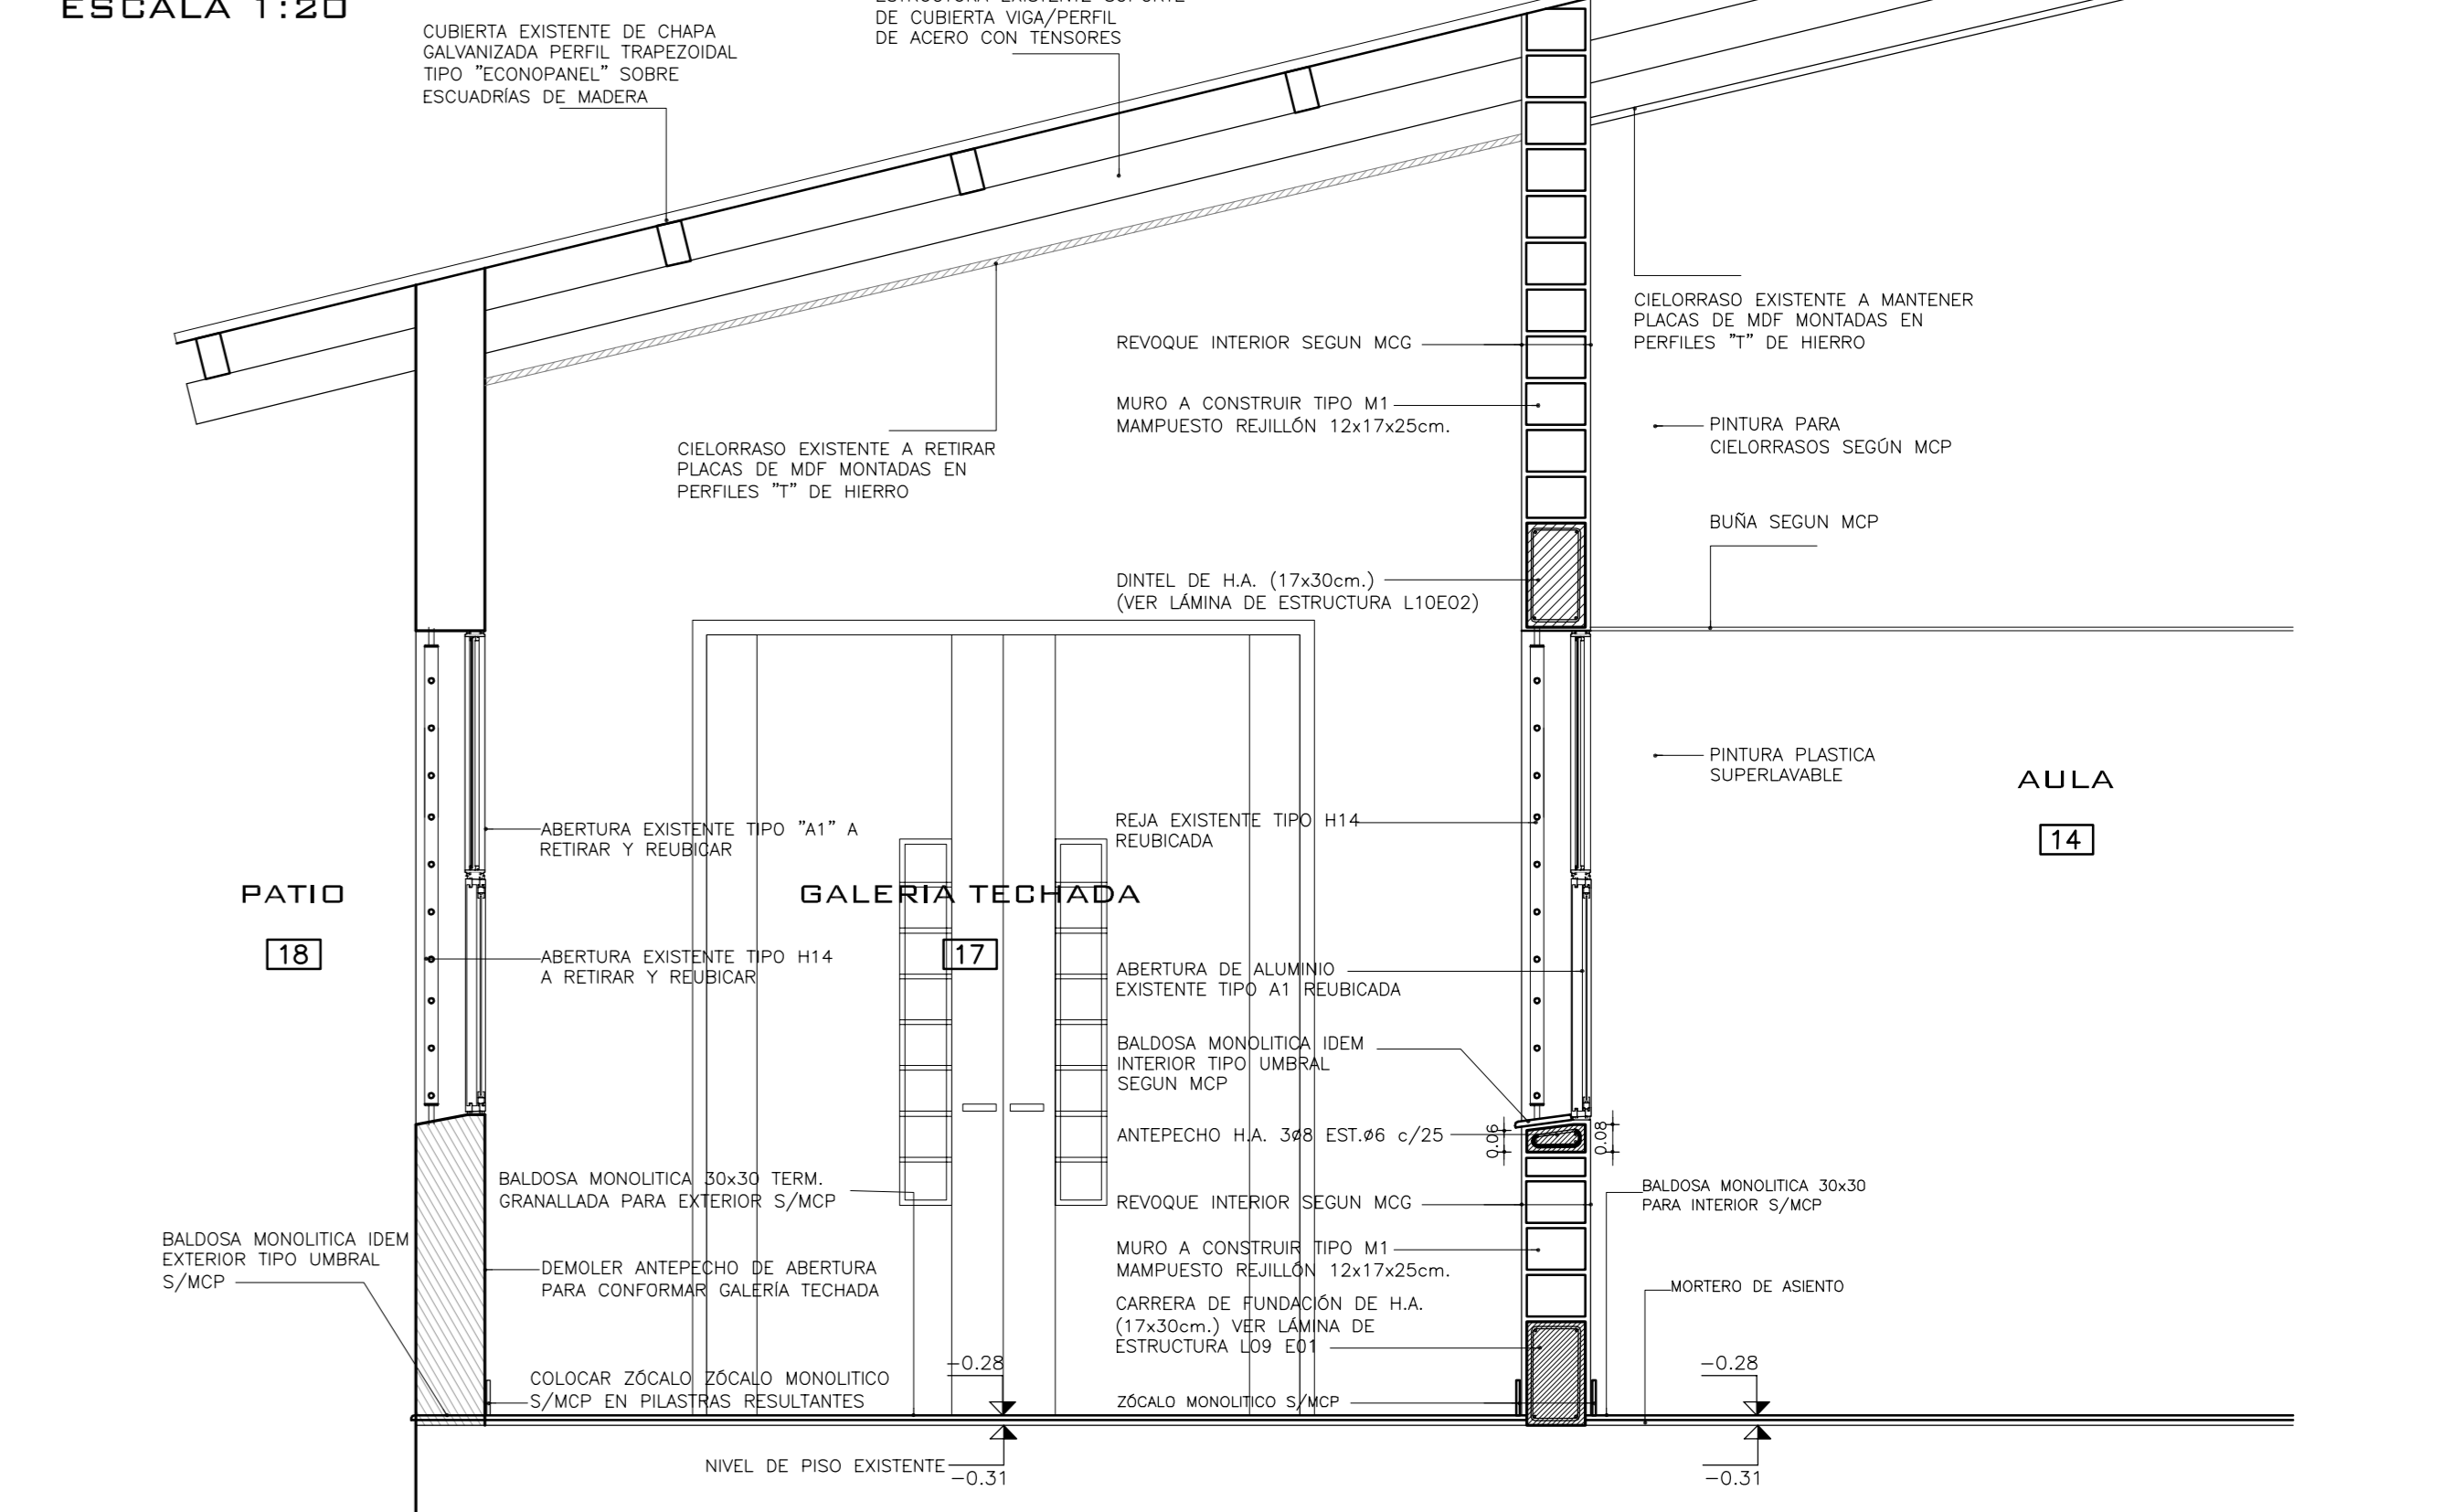

**PLANTA
ESCALA 1:50**

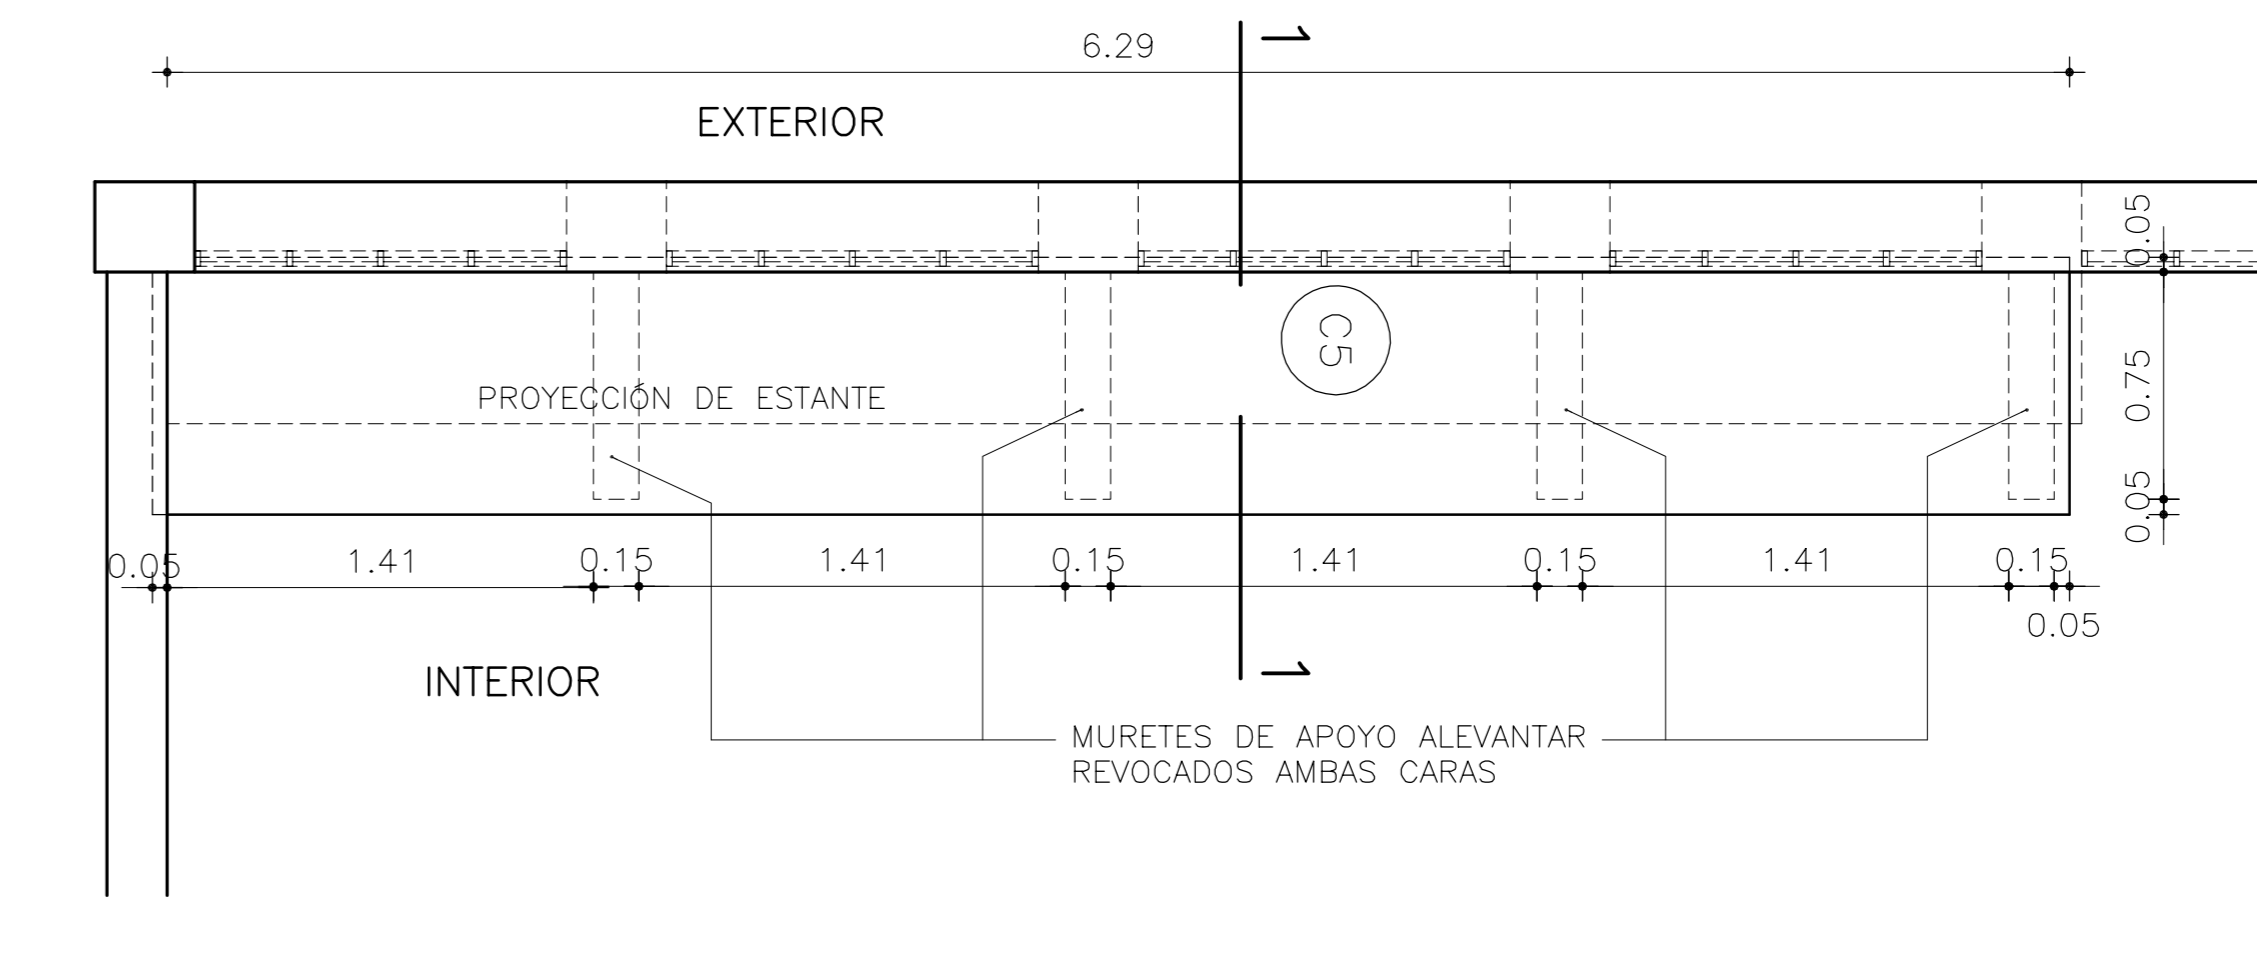

OBSERVACIONES:			
MODIFICACIONES:		AUTORIZADO POR:	
FECHA:	MOTIVO:		
		ADMINISTRACIÓN NACIONAL DE EDUCACIÓN PÚBLICA DIRECCIÓN GENERAL DE PLANIFICACIÓN Y EVALUACIÓN DEPARTAMENTO DE INVESTIGACIÓN Y ANÁLISIS DE POLÍTICAS	
OBRA: ESCUELA: ARROYO SECO/POLITECNICO AGRICADADA Y AGUILAR	LOCALIDAD: MONTEVIDEO	FECHA: 26/03/2017	ESCALA: VARIAS
PLANO DE: ALBAÑILERÍA	LÁMINA N°: L 08	DETALLES CONSTRUCTIVOS GRALES.	
ARQUITECTO: ANDRÉS HERNÁNDEZ PARRONDO	TÉCNICO: HIRSHADY HUIJED	FIRMA: (Signature)	FIRMA: (Signature)