




PLANTA ALBAÑILERIA (sector de estudio) / Esc. 1/100

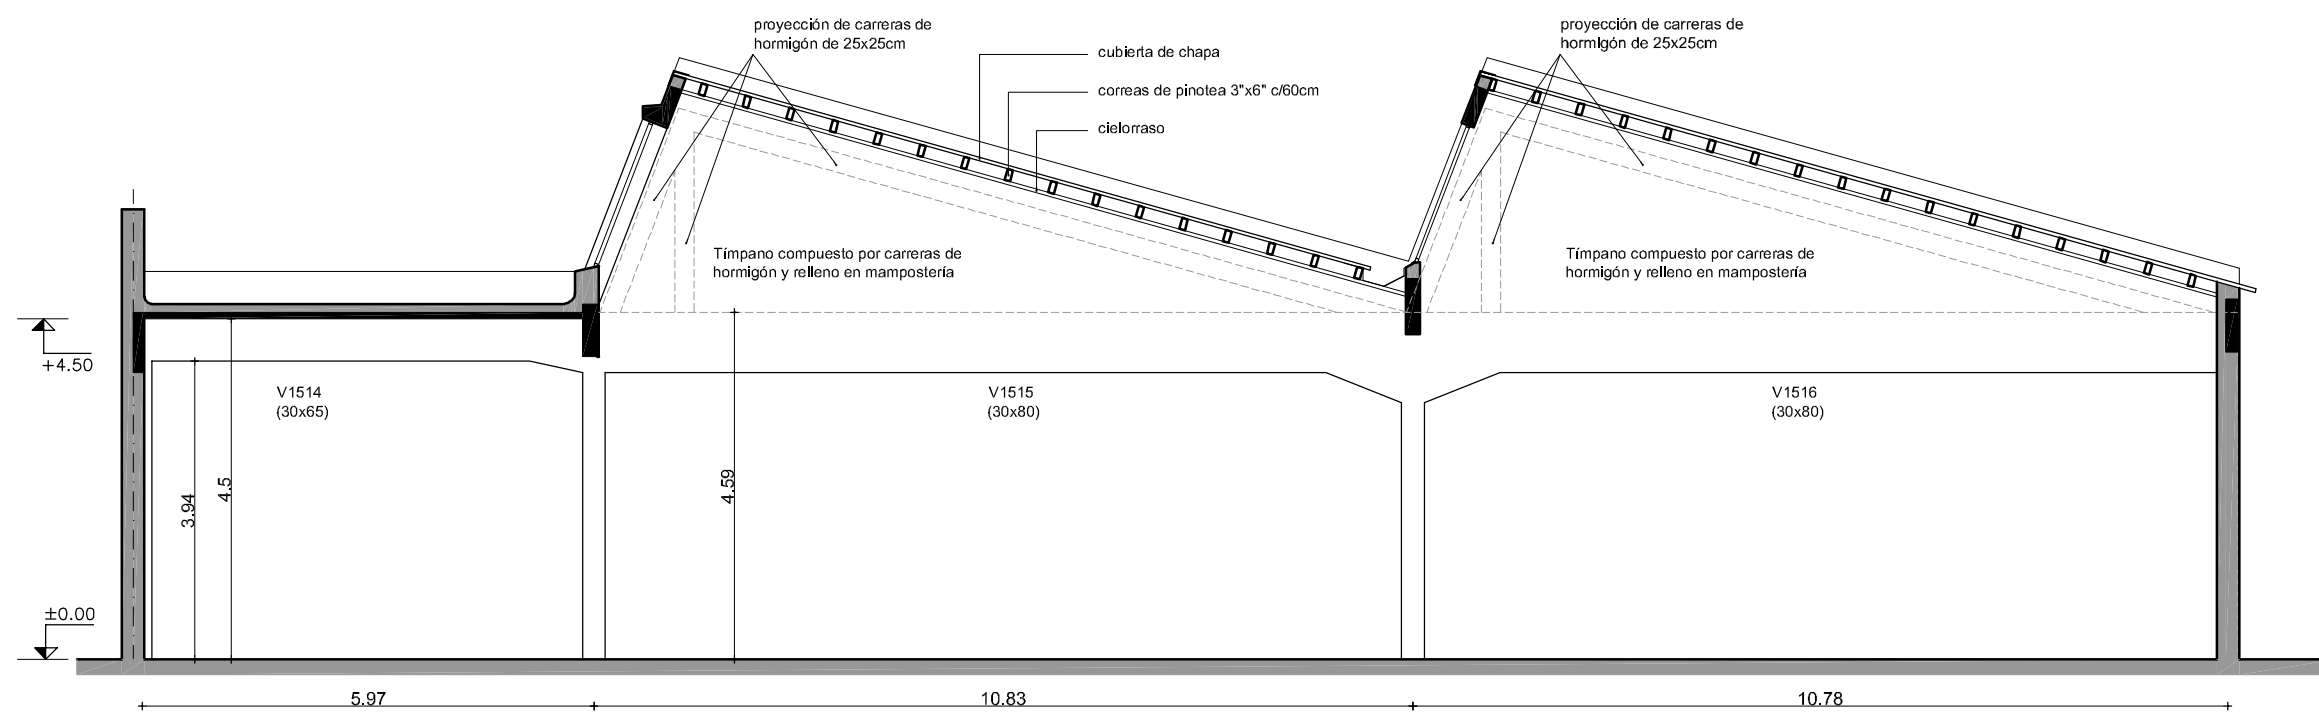


CORTE 2-2 / Esc. 1/100

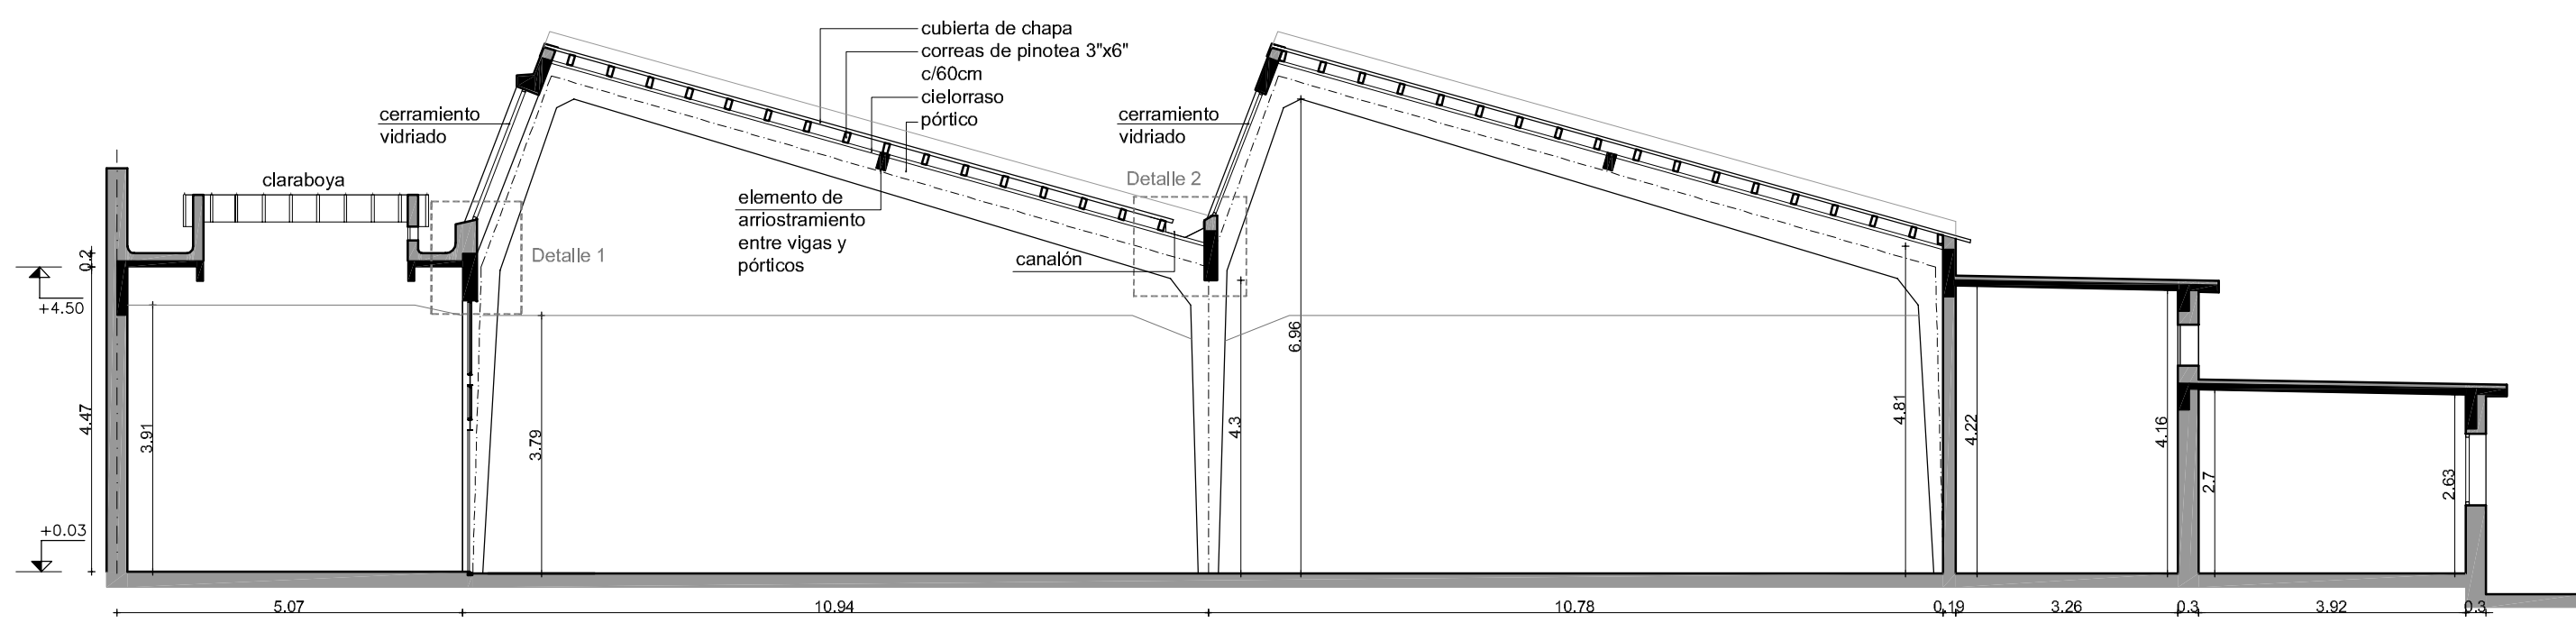

CORTE 1-1 / Esc. 1/100

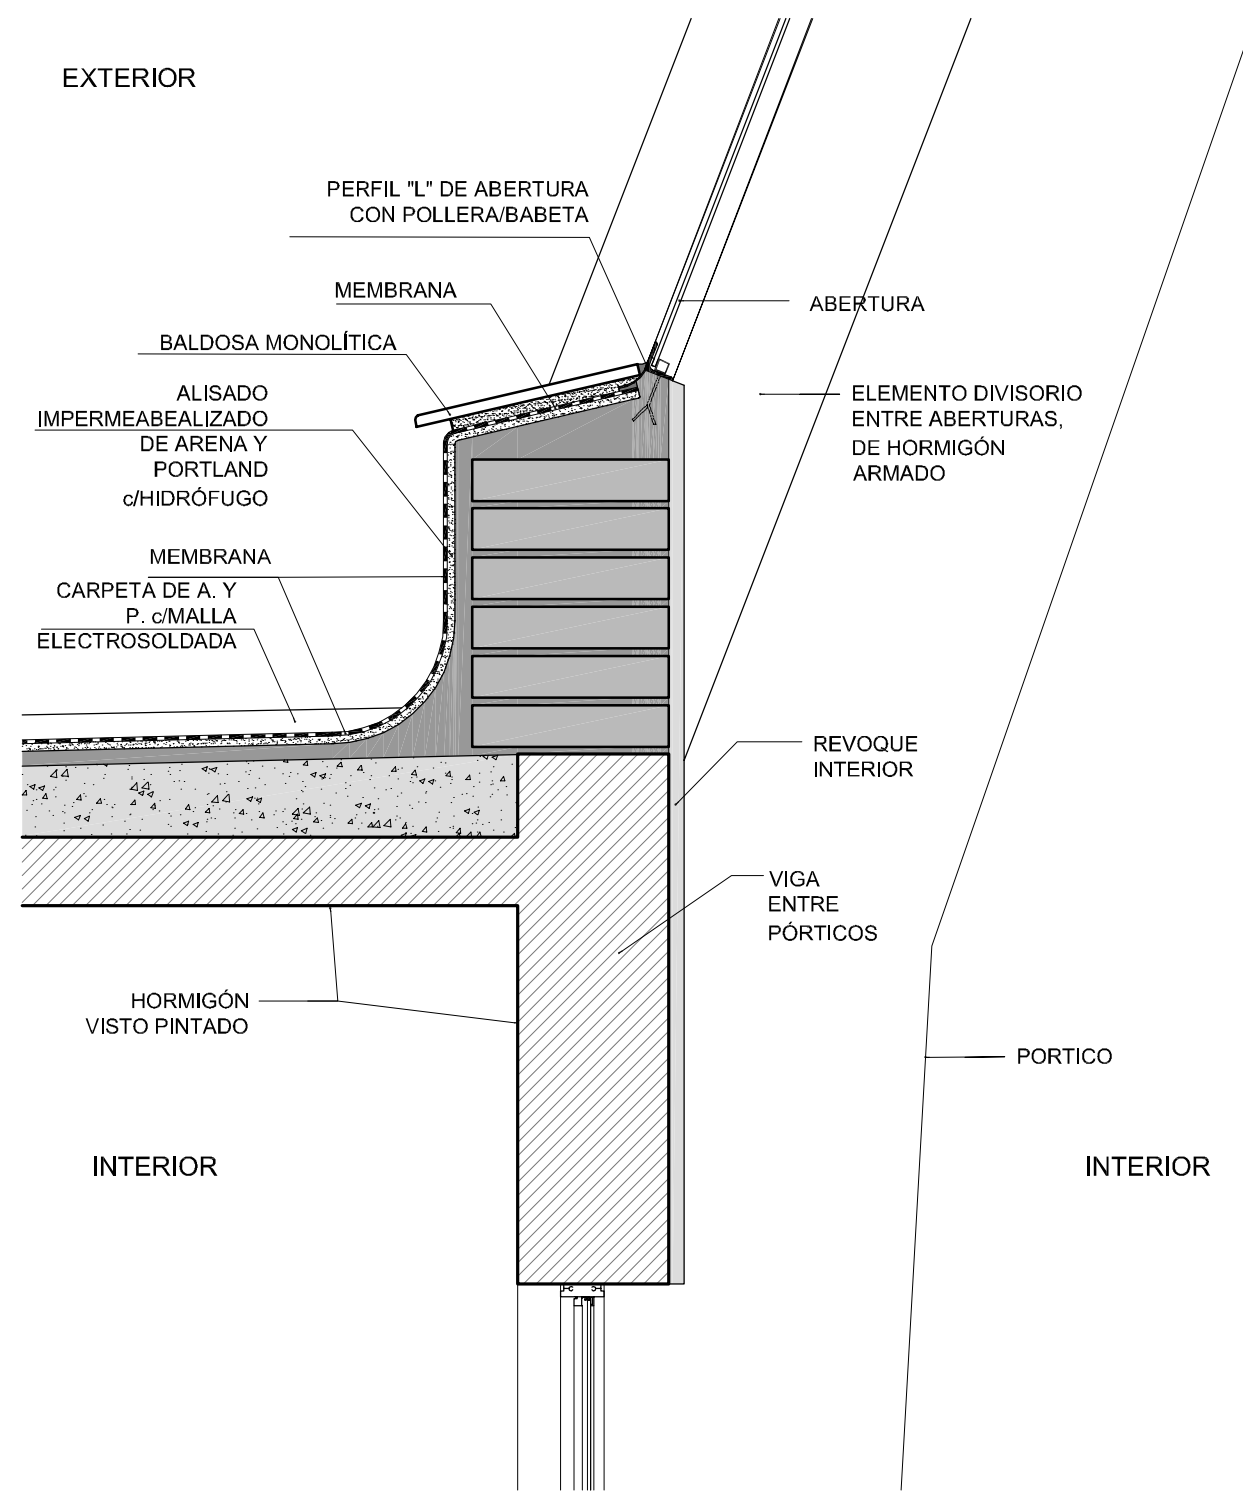


DETALLE 1 / Esc. 1/10

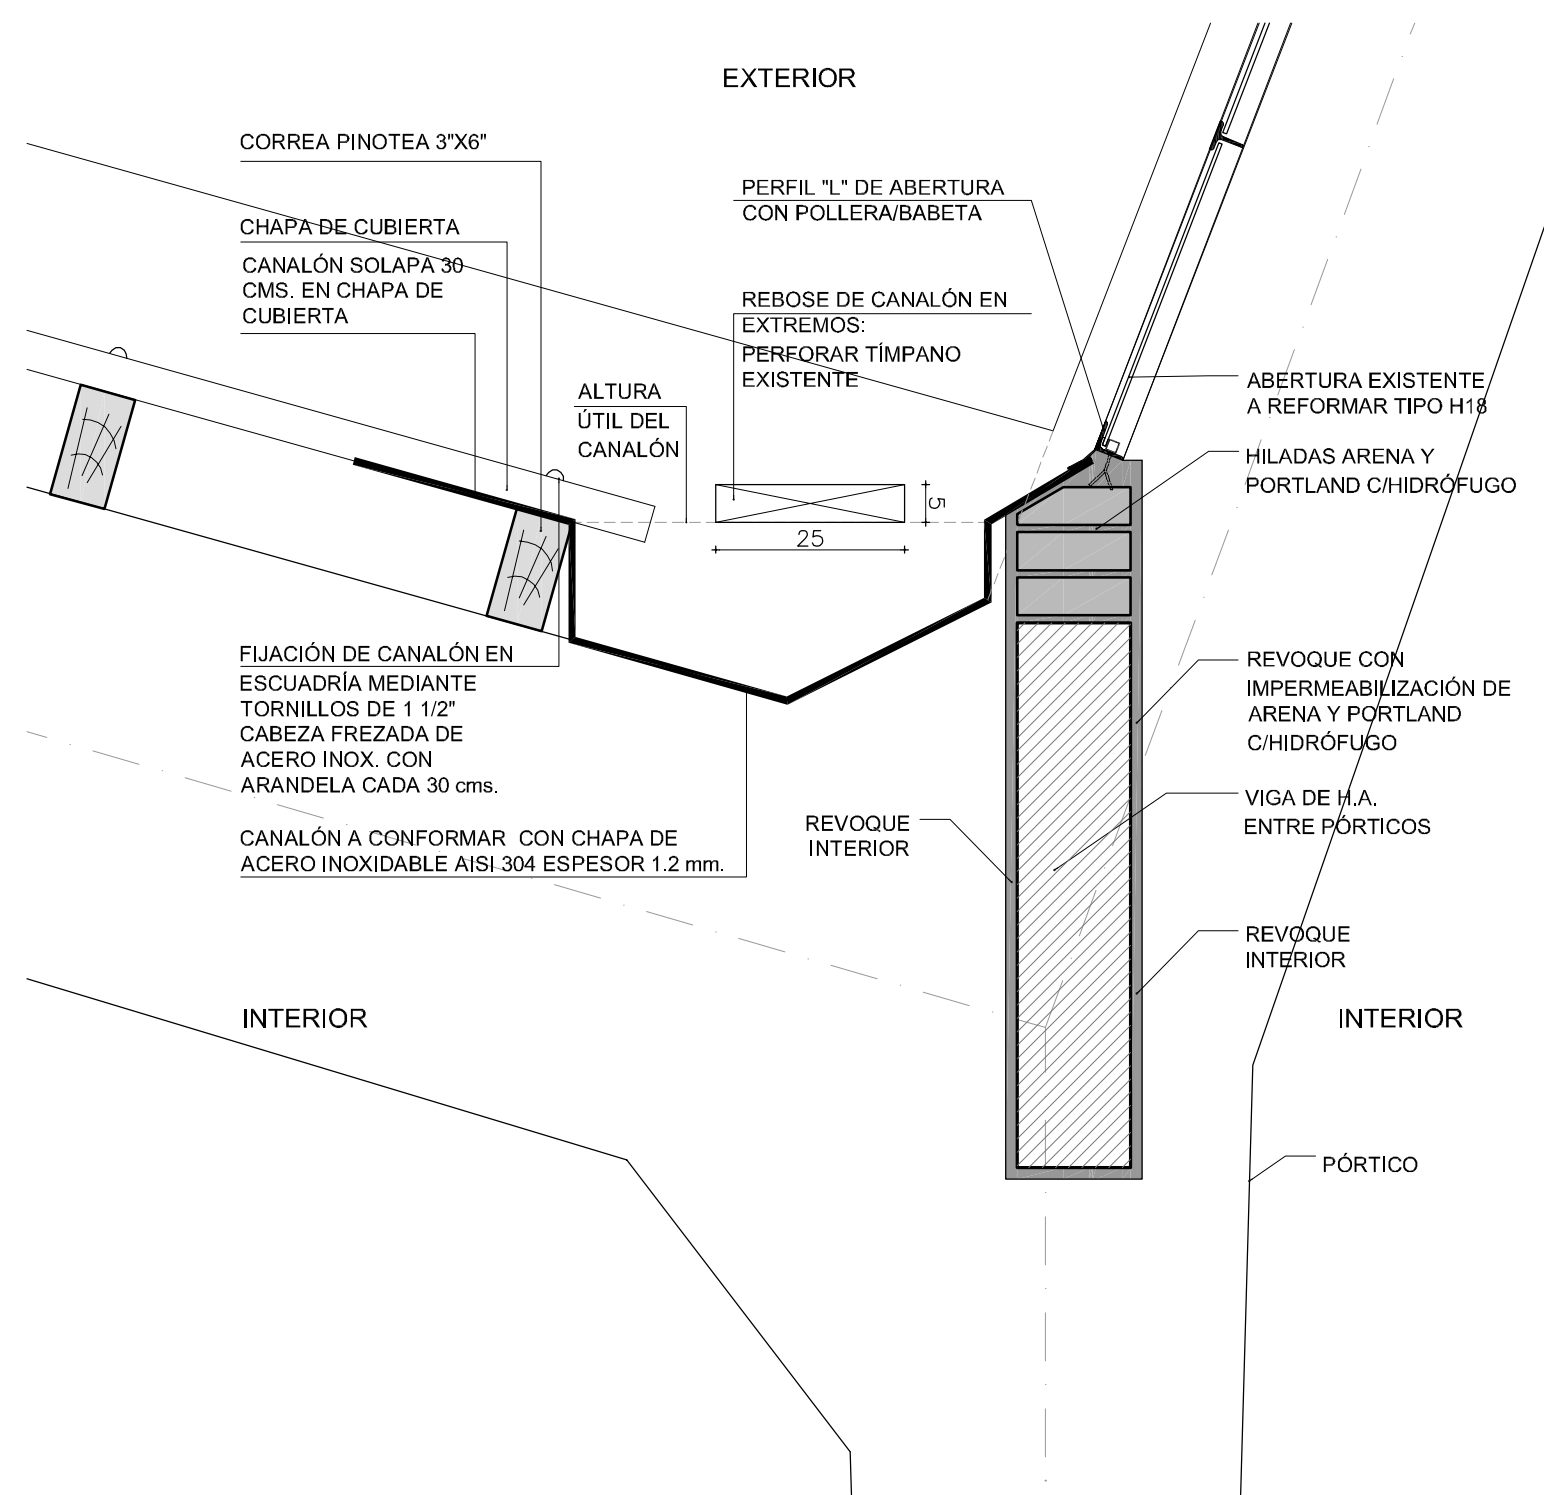

DETALLE 2 / Esc. 1/10

ESCUELA TECNICA ARROYO SECO

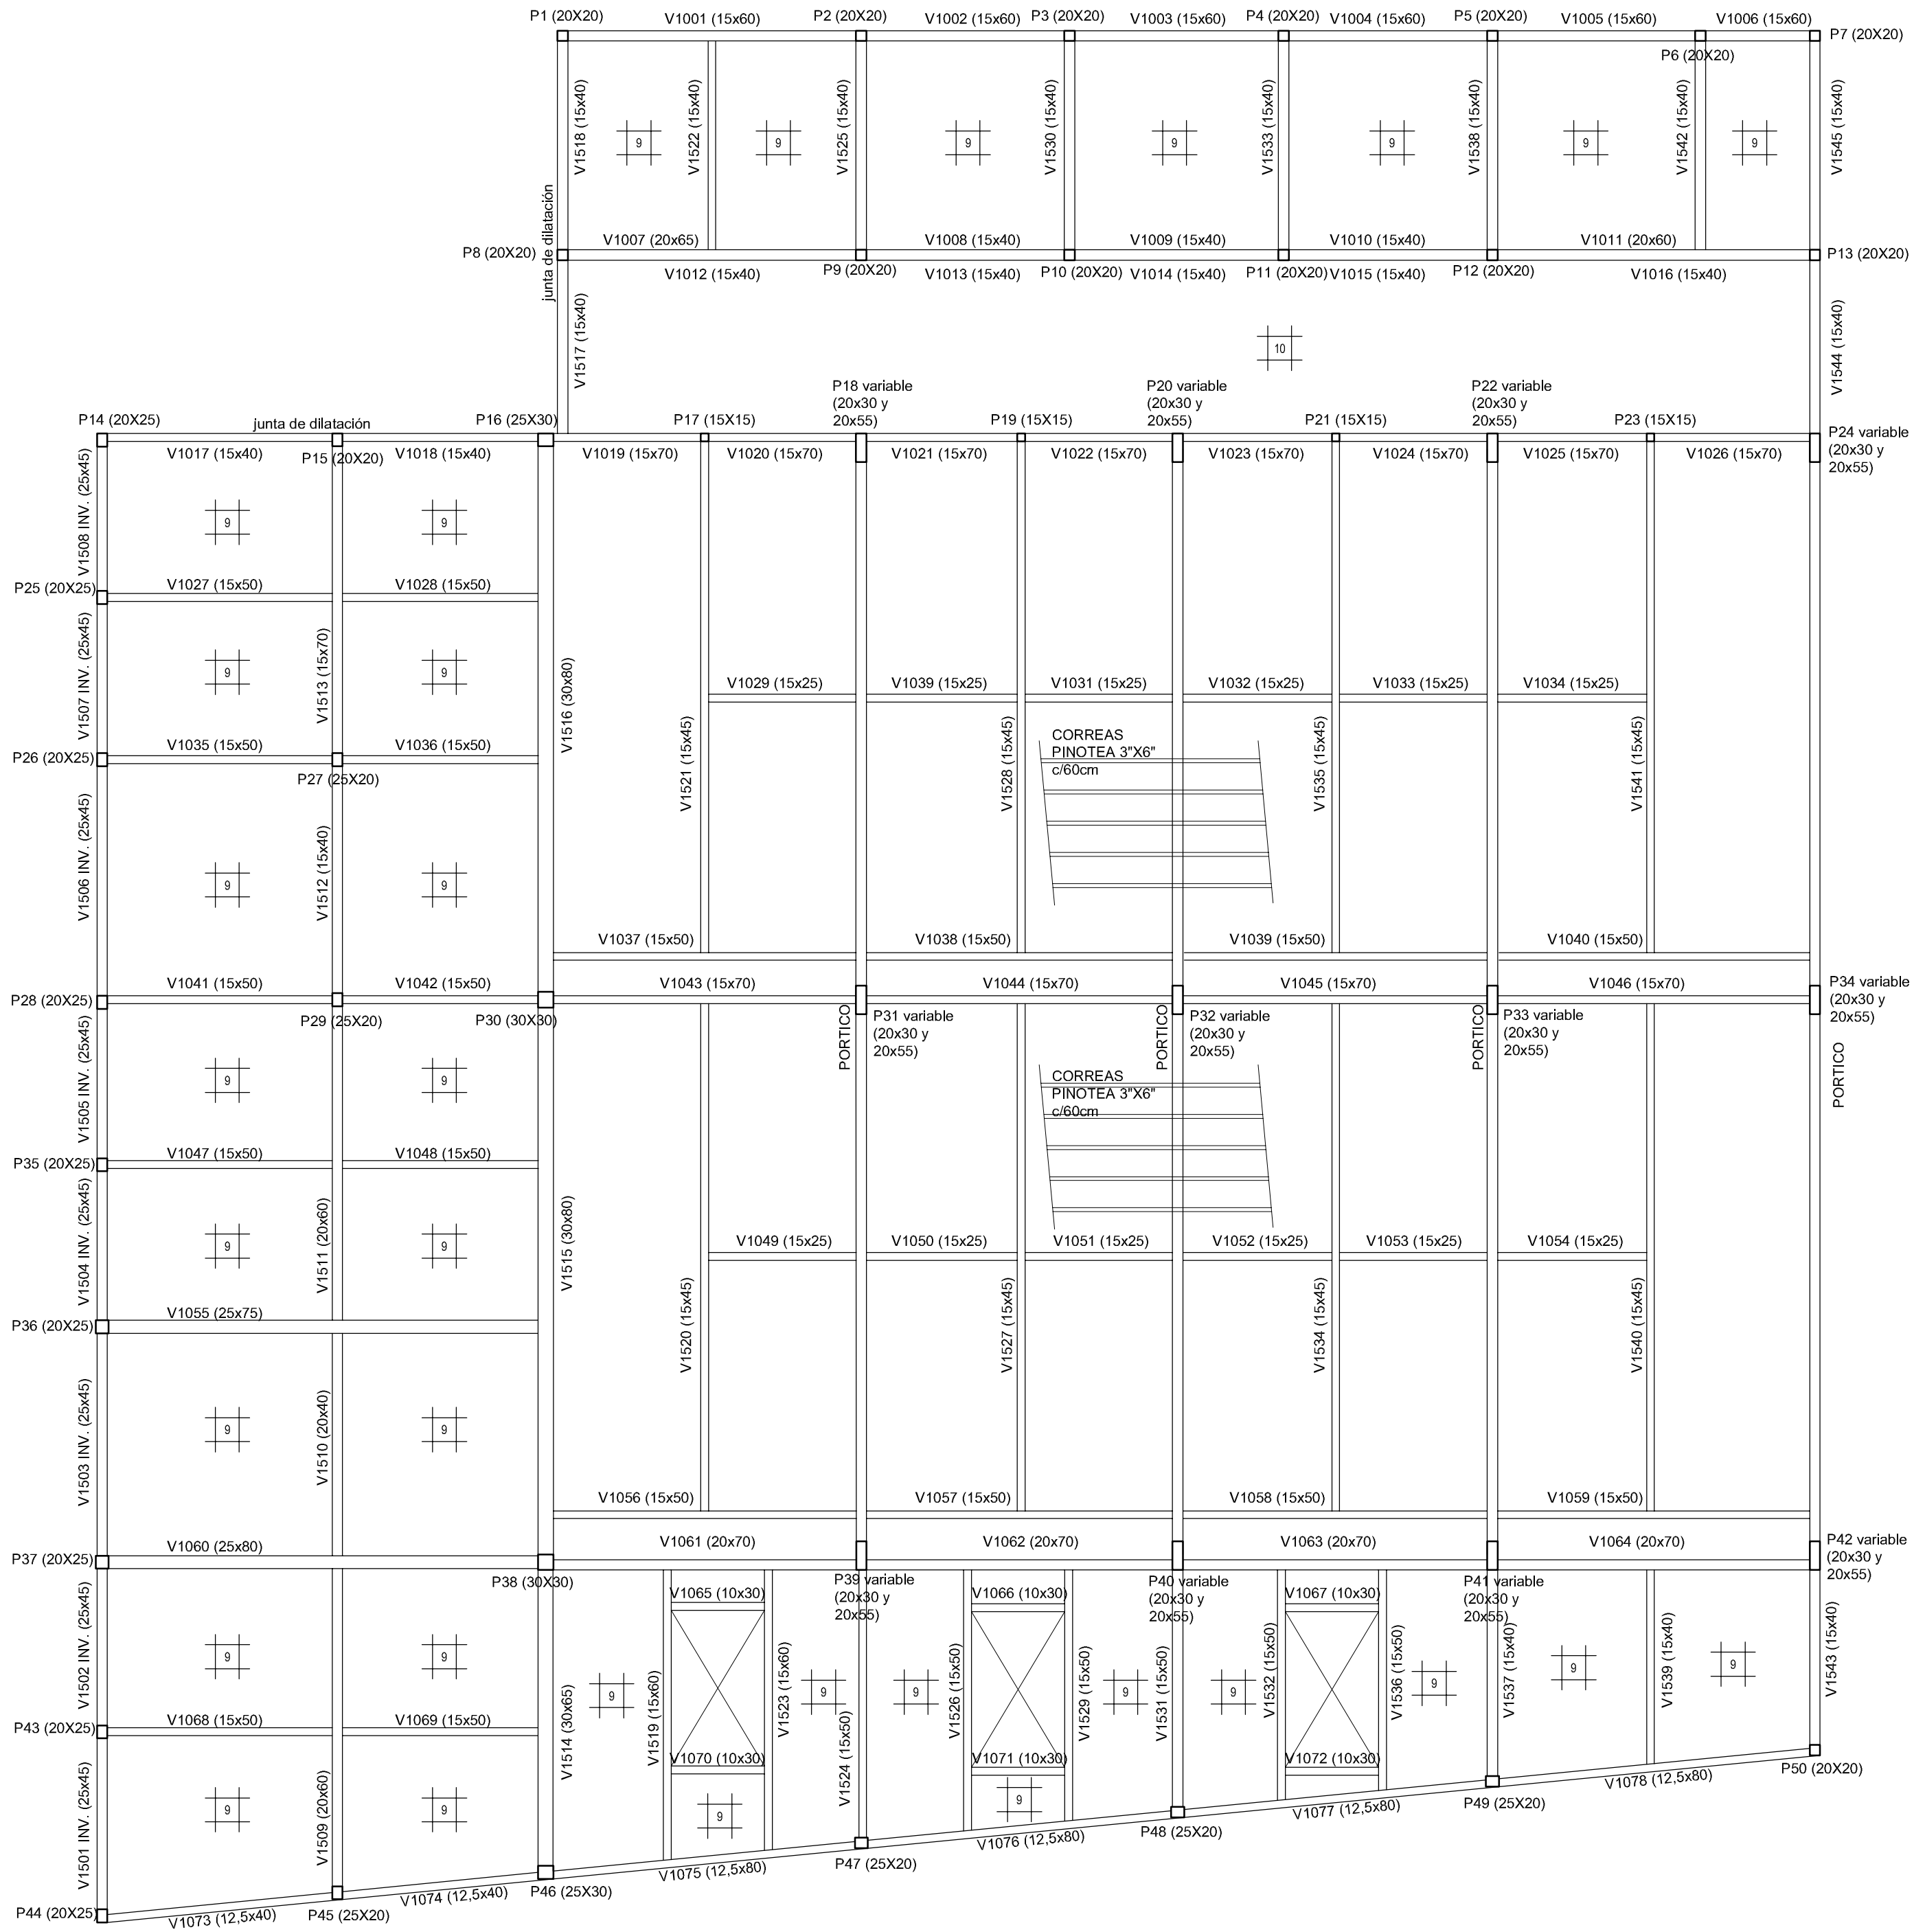

ESTRUCTURA - NIVEL SOBRE PLANTA BAJA / Esc. 1/100