

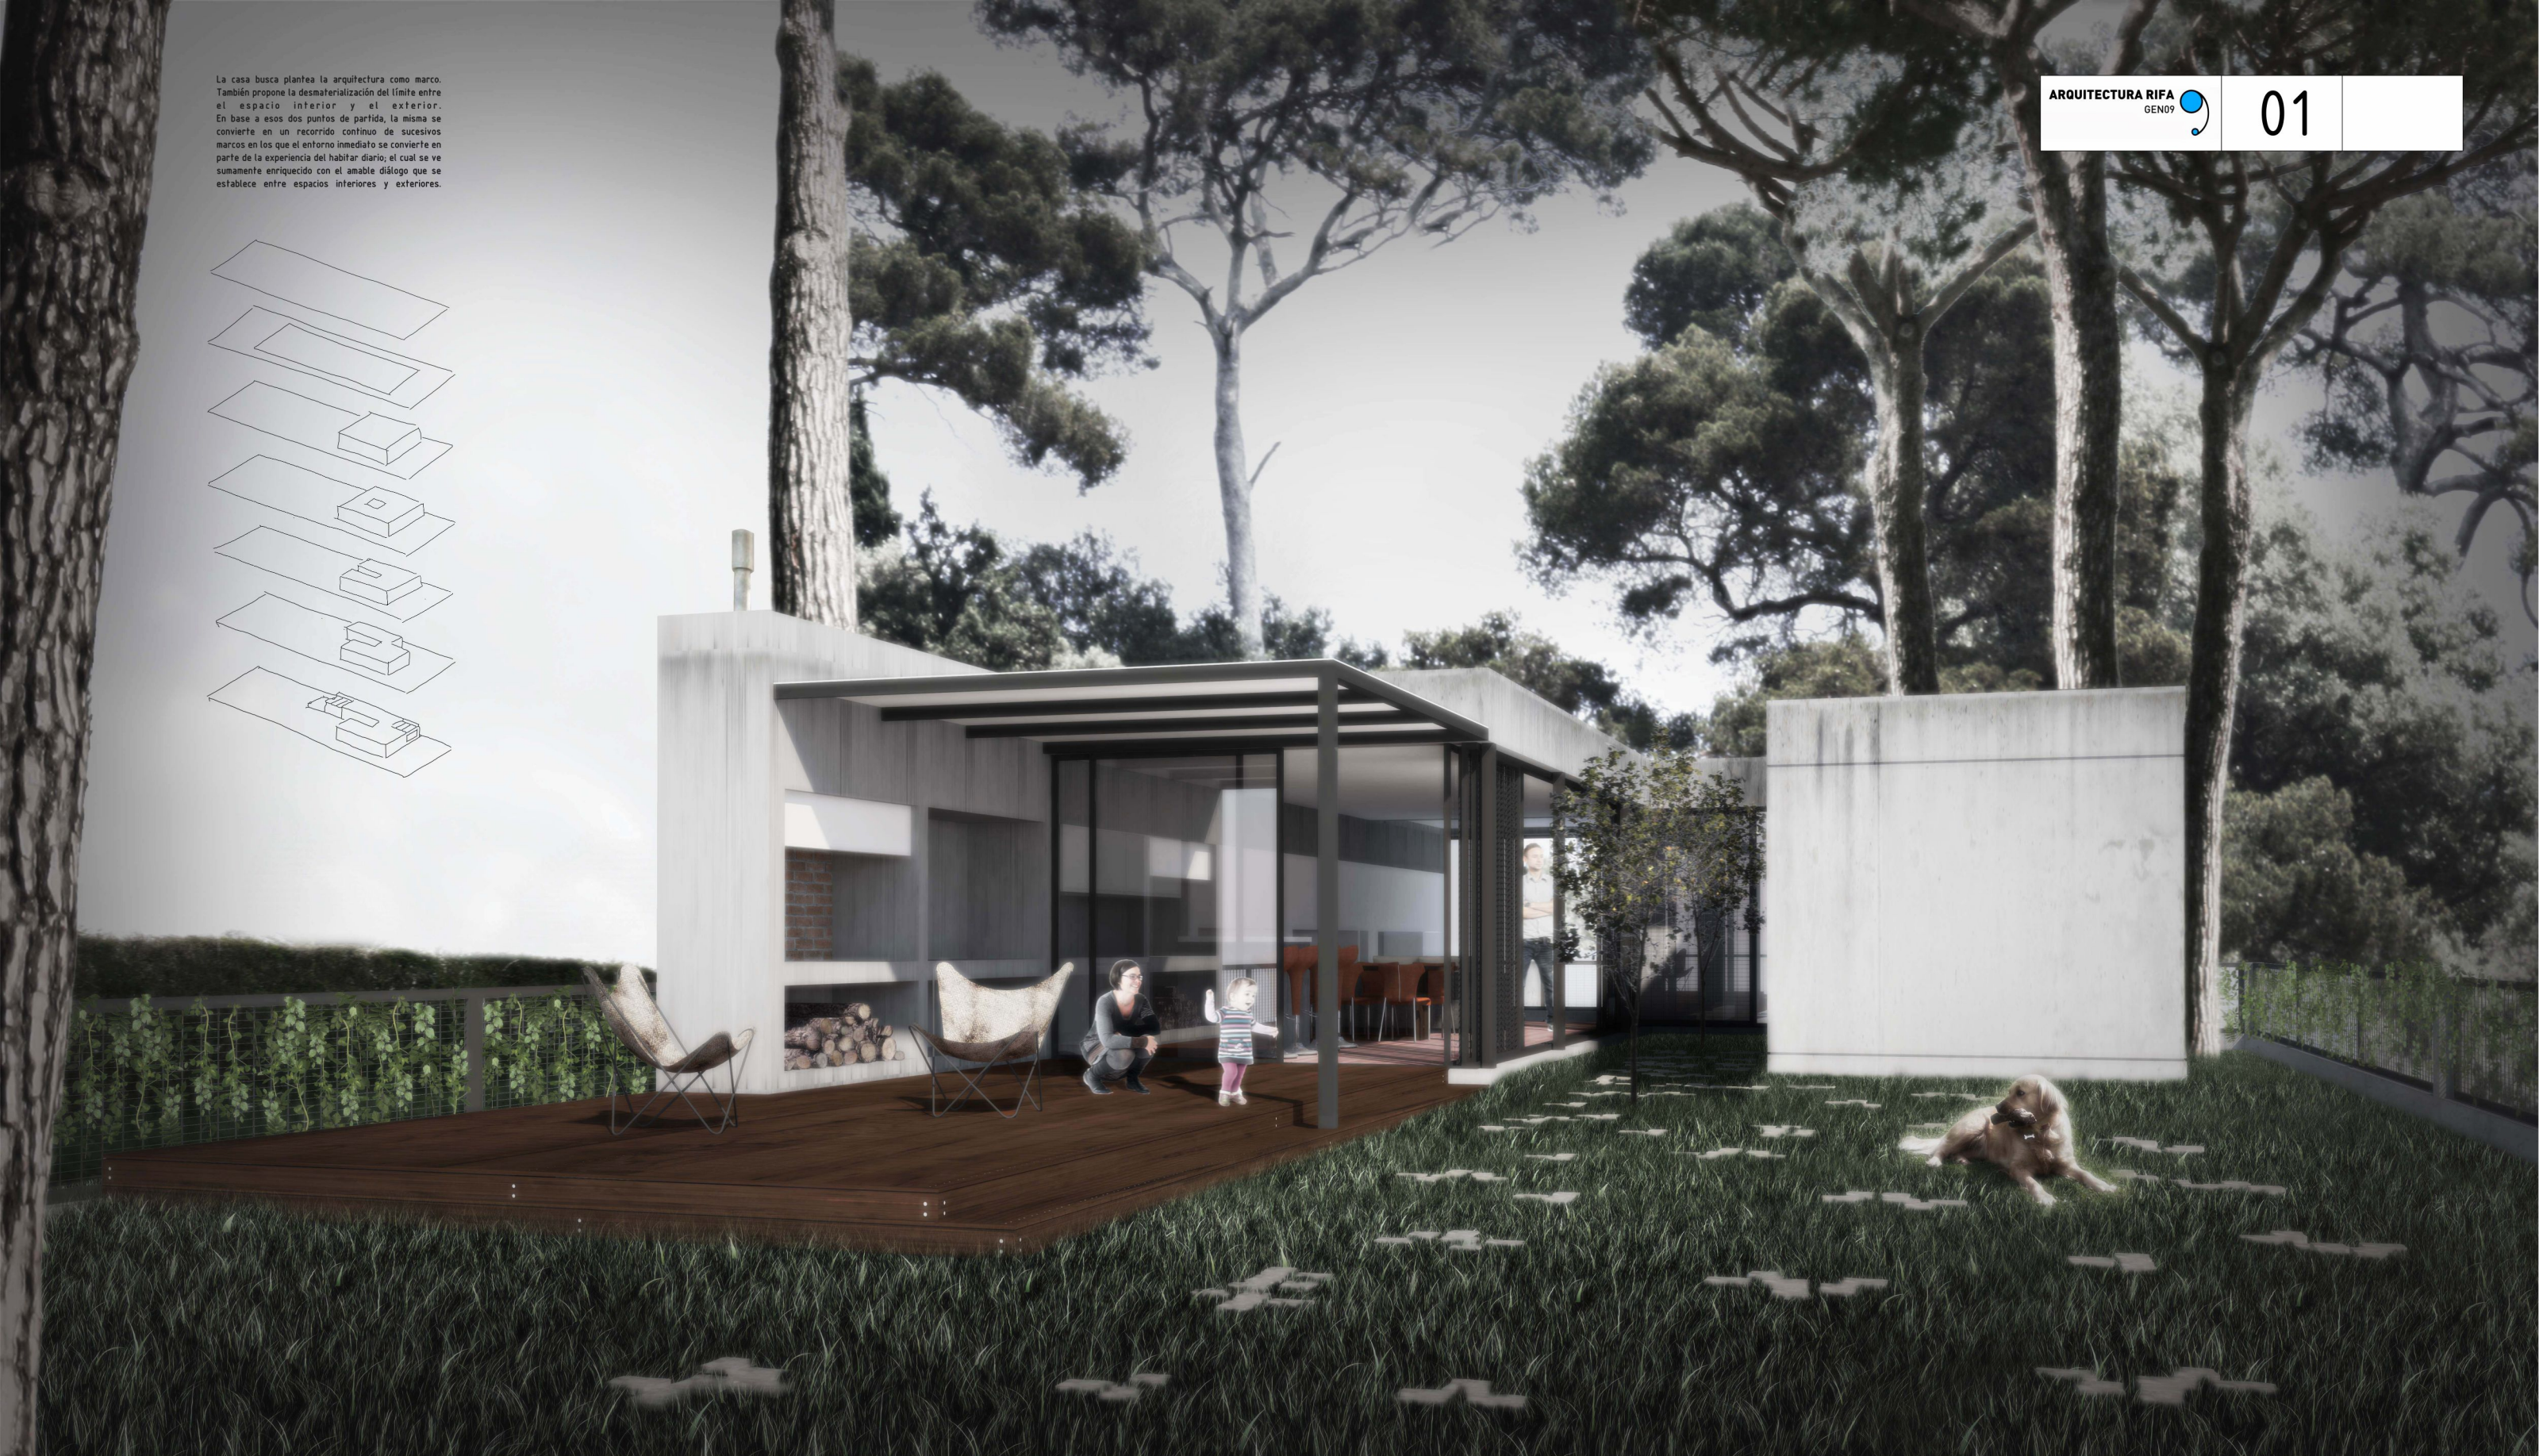
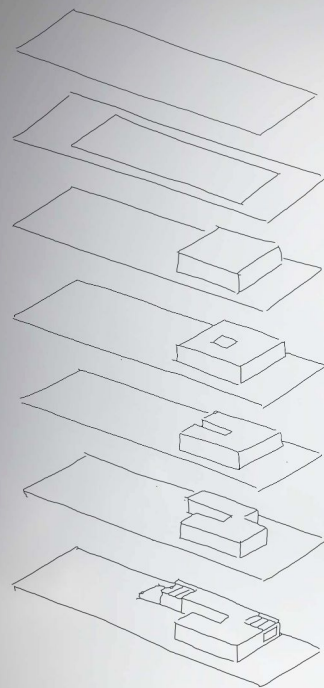


La casa busca plantear la arquitectura como marco. También propone la desmaterialización del límite entre el espacio interior y el exterior. En base a esos dos puntos de partida, la misma se convierte en un recorrido continuo de sucesivos marcos en los que el entorno inmediato se convierte en parte de la experiencia del habitar diario; el cual se ve sumamente enriquecido con el amable diálogo que se establece entre espacios interiores y exteriores.

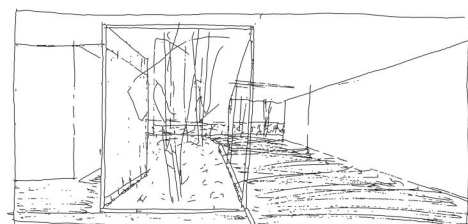




ARQUITECTURA COMO MARCO

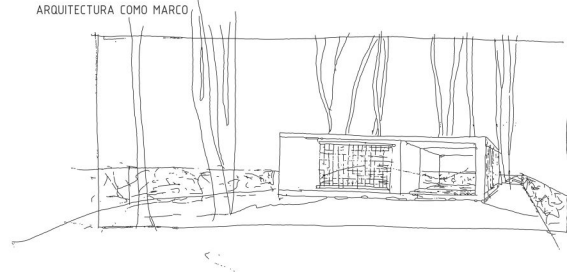

INTERIOR - EXTERIOR


El límite se encuentra desmaterializado con la intención de establecer un diálogo muy fluido; desde todos los espacios interiores de la casa, se aprecia el exterior, y éste se vuelve parte importante del mismo. El espacio exterior aparece bajo tres formas: CONTENIDO, en los diferentes marcos que componen la arquitectura Fondo; ESCENOGRAFÍA del habitar, a través de los amplios planos vidriados; EXTENSIÓN visual y física del interior.


EXTENSIÓN

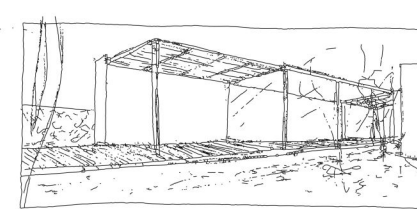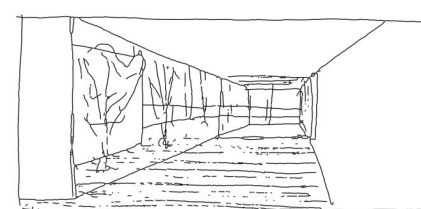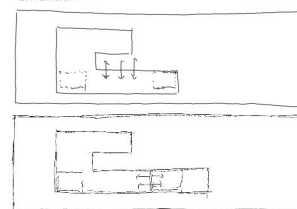

ESPACIOS EXTERIORES

Se proyectan como una gradación de espacios de diferente carácter.

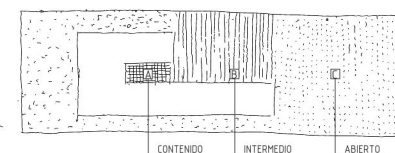

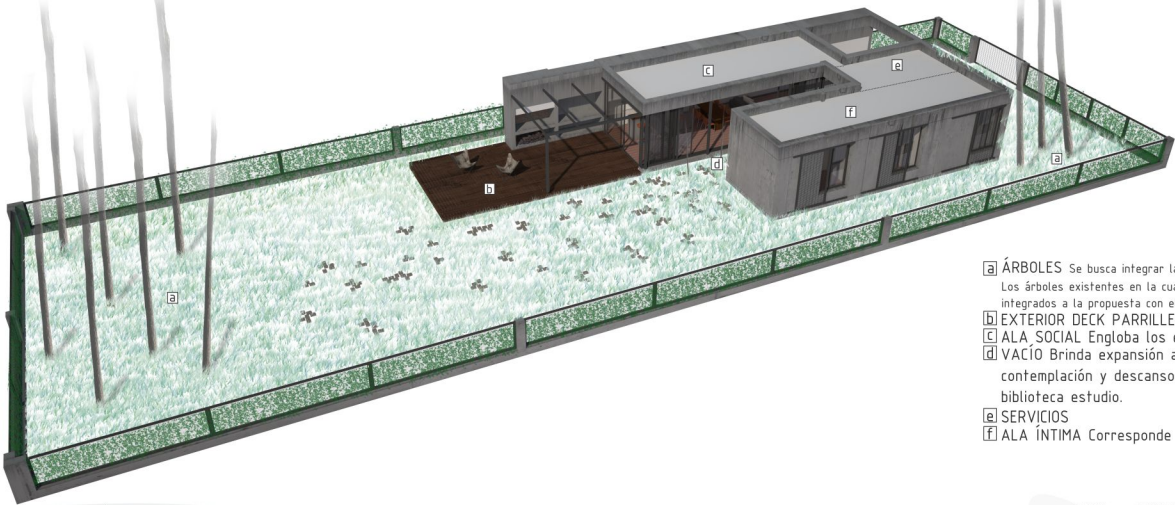


- a) ÁRBOLES** Se busca integrar la vegetación al proyecto, y el mismo al entorno. Los árboles existentes en la cuadra, tienen gran presencia, por lo que se proyectaron pinos marítimos integrados a la propuesta con el fin de mantener la imagen que caracteriza la forestación del lugar.
- b) EXTERIOR DECK PARRILLERO**
- c) ALA SOCIAL** Engloba los espacios de estar, comedor, cocina, exterior deck parrillero.
- d) VACÍO** Brinda expansión al ala social de la vivienda. Además actúa como espacio de contemplación y descanso, al relacionarse con el ala privada de los dormitorios y la biblioteca estudio.
- e) SERVICIOS**
- f) ALA ÍNTIMA** Corresponde a los dormitorios y biblioteca estudio.

CUADRO DE ÁREAS	
Área construida interior máxima	
ESTAR/COMEDOR	23.28 M2
COCINA	09.60 M2
DORMITORIOS	39.17 M2
BAÑO COMPLETO	06.45 M2
BAÑO EN SUITE	04.75 M2
CIRCULACIONES	17.15 M2
ESCALERAS Y ESPACIOS DE MULTIPLES ALTURAS	---- M2
ALEROS, VOLADOS Y BALCONES	---- M2
MUROS Y ELEMENTOS VERTICALES	02.60 M2
TOTAL	103.00 M2 (+)
(+*) área interior maxima 110 M2	
Área construida exterior	
TOTAL	38.00 M2

CUADRO DE FORESTACIÓN	
PINO MARITIMO	10
ARBOL PEQUEÑO DE HOJA CADUCA	2



esquema planta estructura
esc 1/100

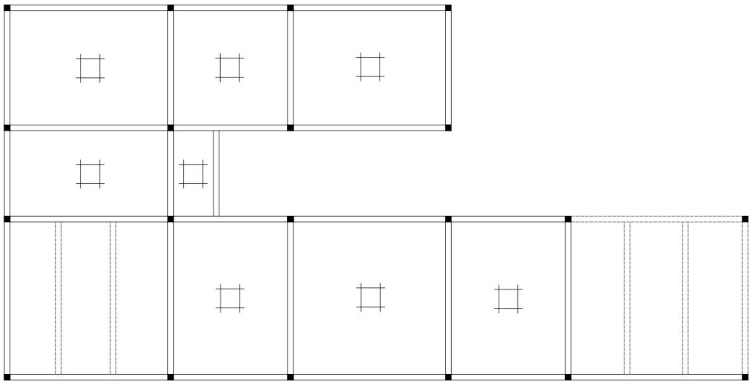

planta de techos
esc 1/100

