


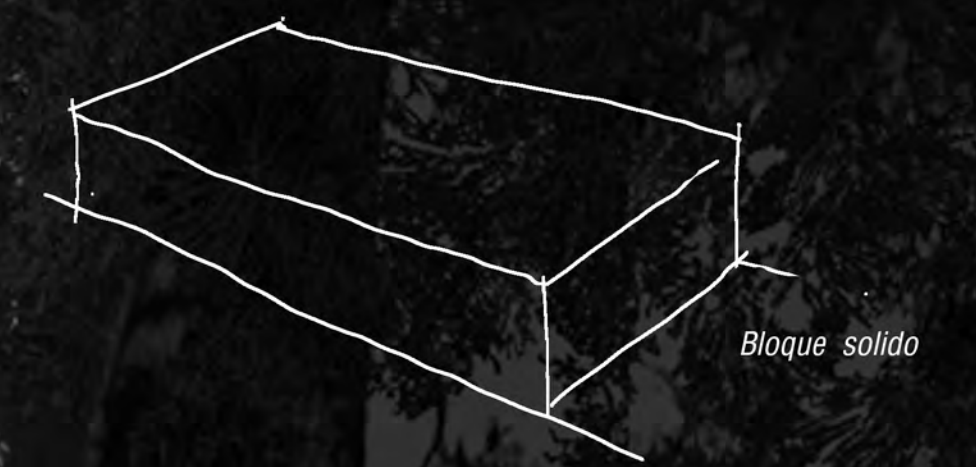


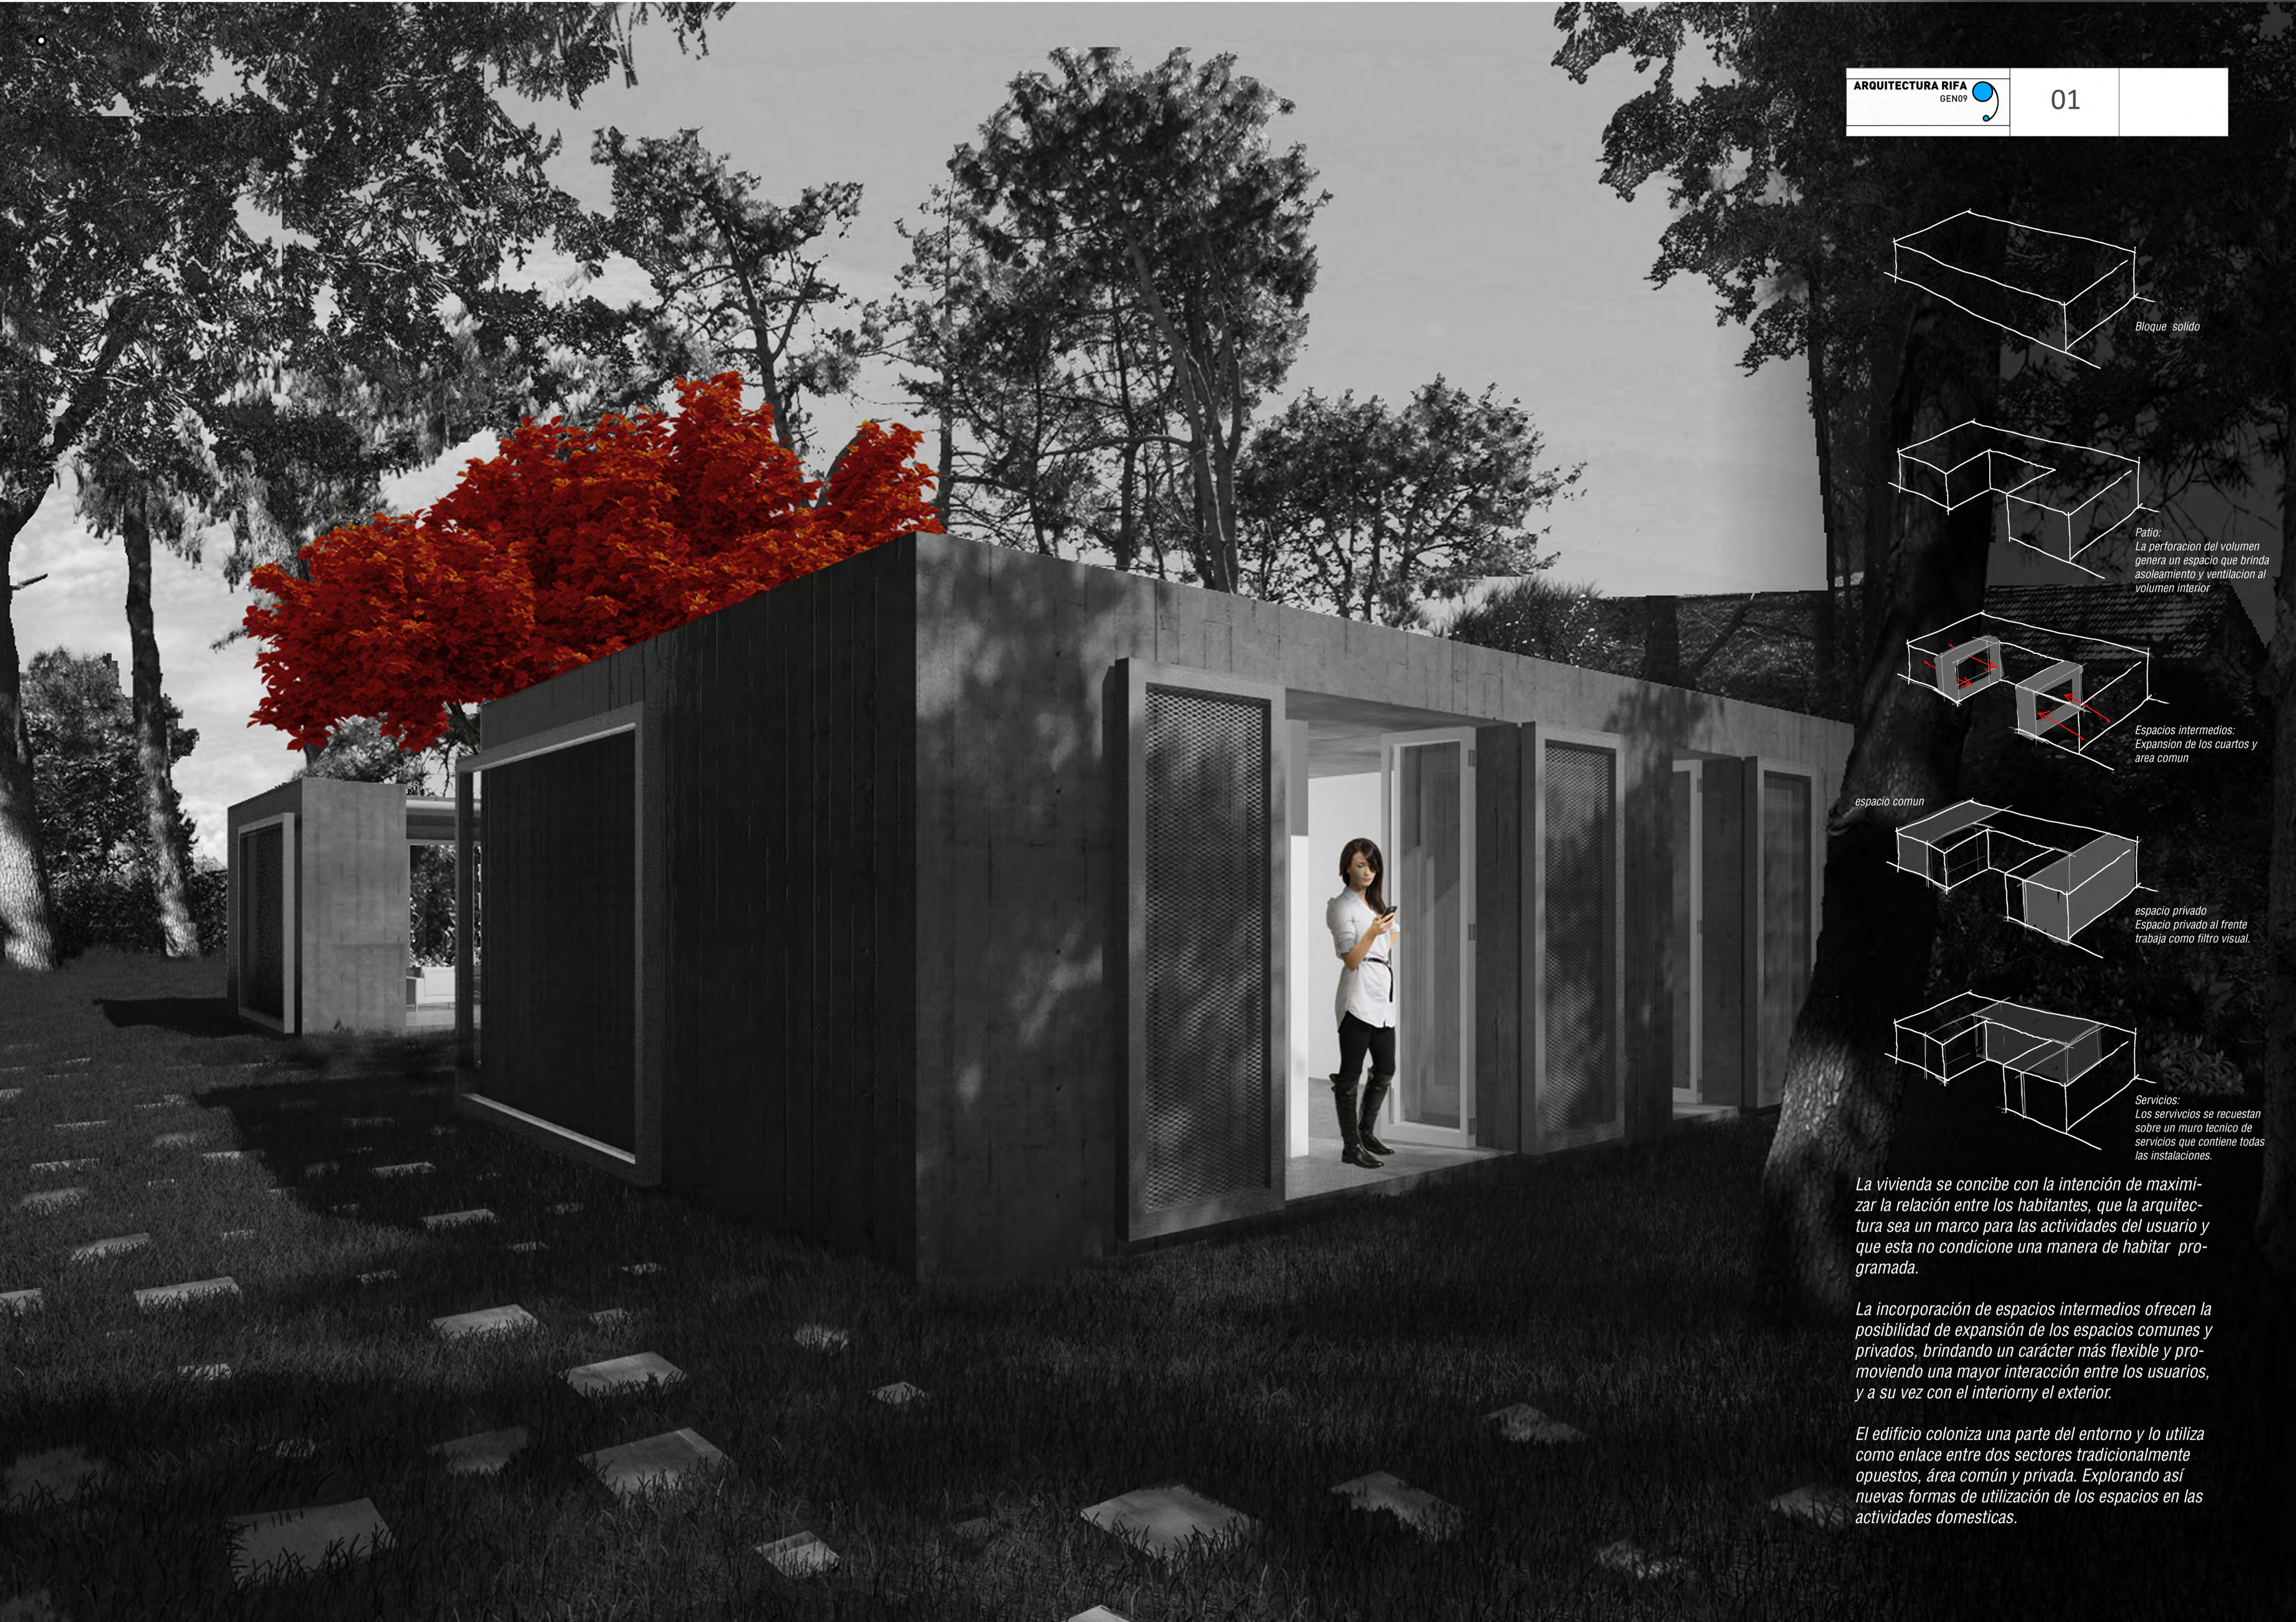


Bloque sólido

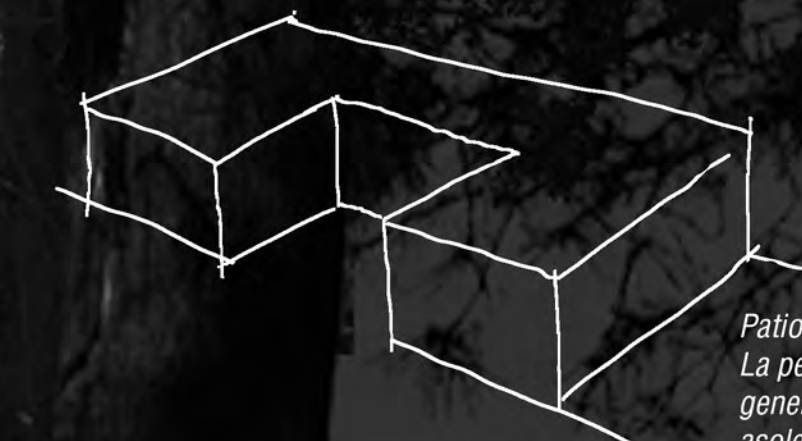

Patio:
La perforación del volumen genera un espacio que brinda asoleamiento y ventilación al volumen interior.

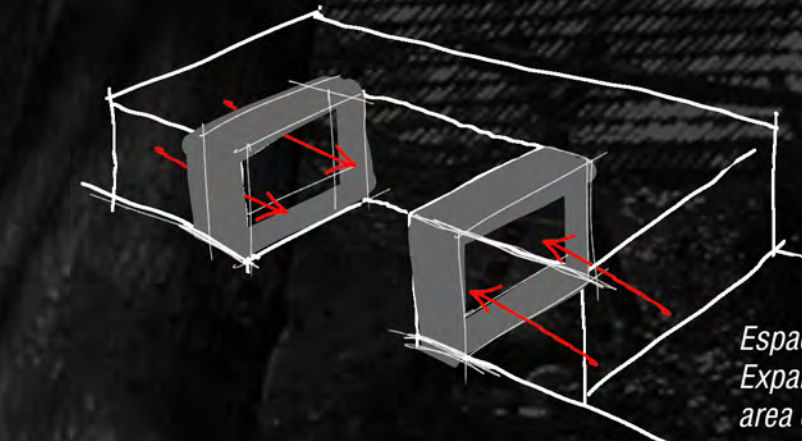

Espacios intermedios:
Expansión de los cuartos y área común.

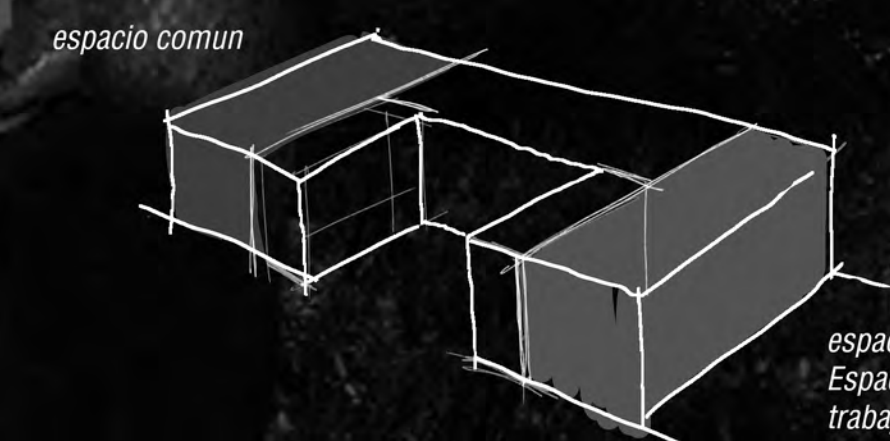

espacio privado
Espacio privado al frente trabaja como filtro visual.








Servicios:
Los servicios se recuestan sobre un muro técnico de servicios que contiene todas las instalaciones.

La vivienda se concibe con la intención de maximizar la relación entre los habitantes, que la arquitectura sea un marco para las actividades del usuario y que esta no condicione una manera de habitar programada.

La incorporación de espacios intermedios ofrecen la posibilidad de expansión de los espacios comunes y privados, brindando un carácter más flexible y promoviendo una mayor interacción entre los usuarios, y a su vez con el interior y el exterior.

El edificio coloniza una parte del entorno y lo utiliza como enlace entre dos sectores tradicionalmente opuestos, área común y privada. Explorando así nuevas formas de utilización de los espacios en las actividades domésticas.

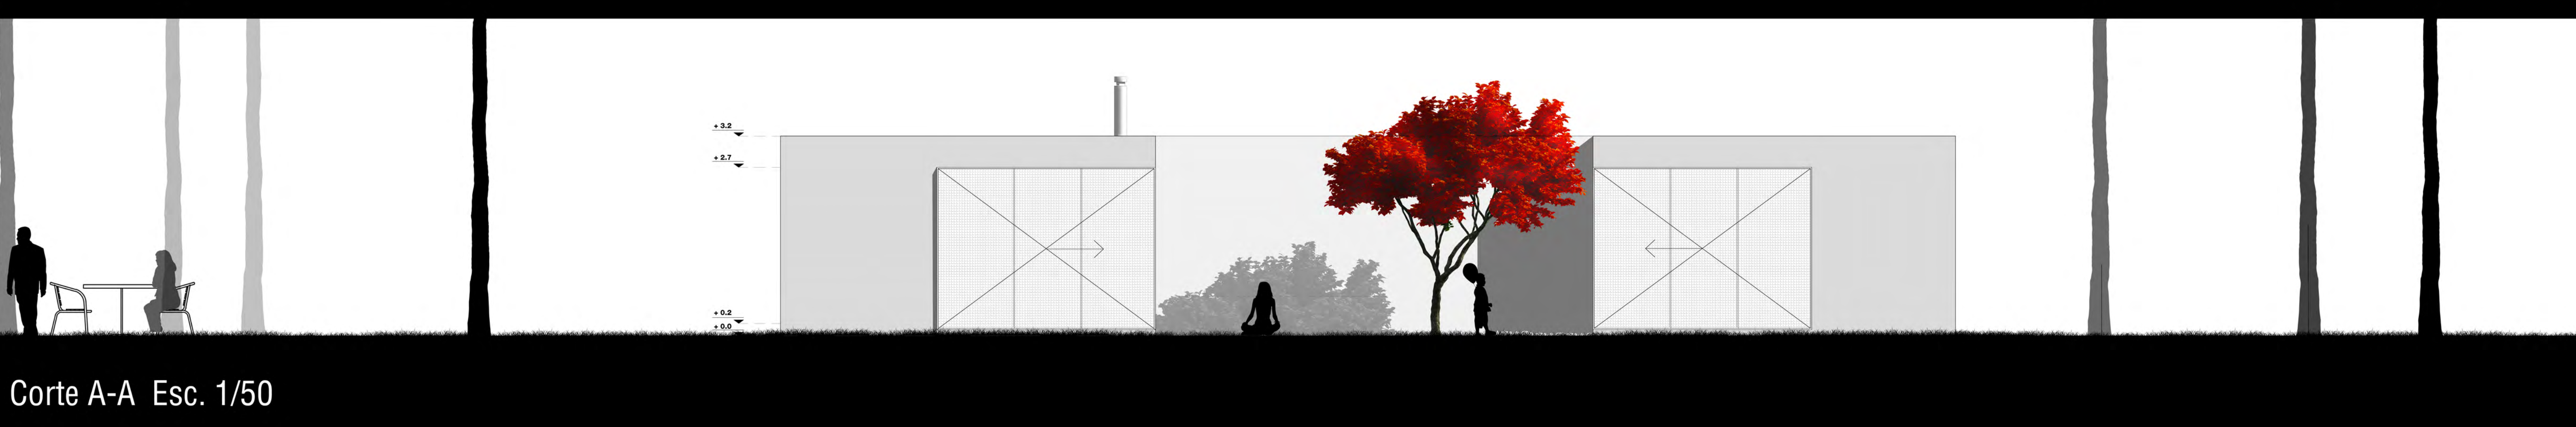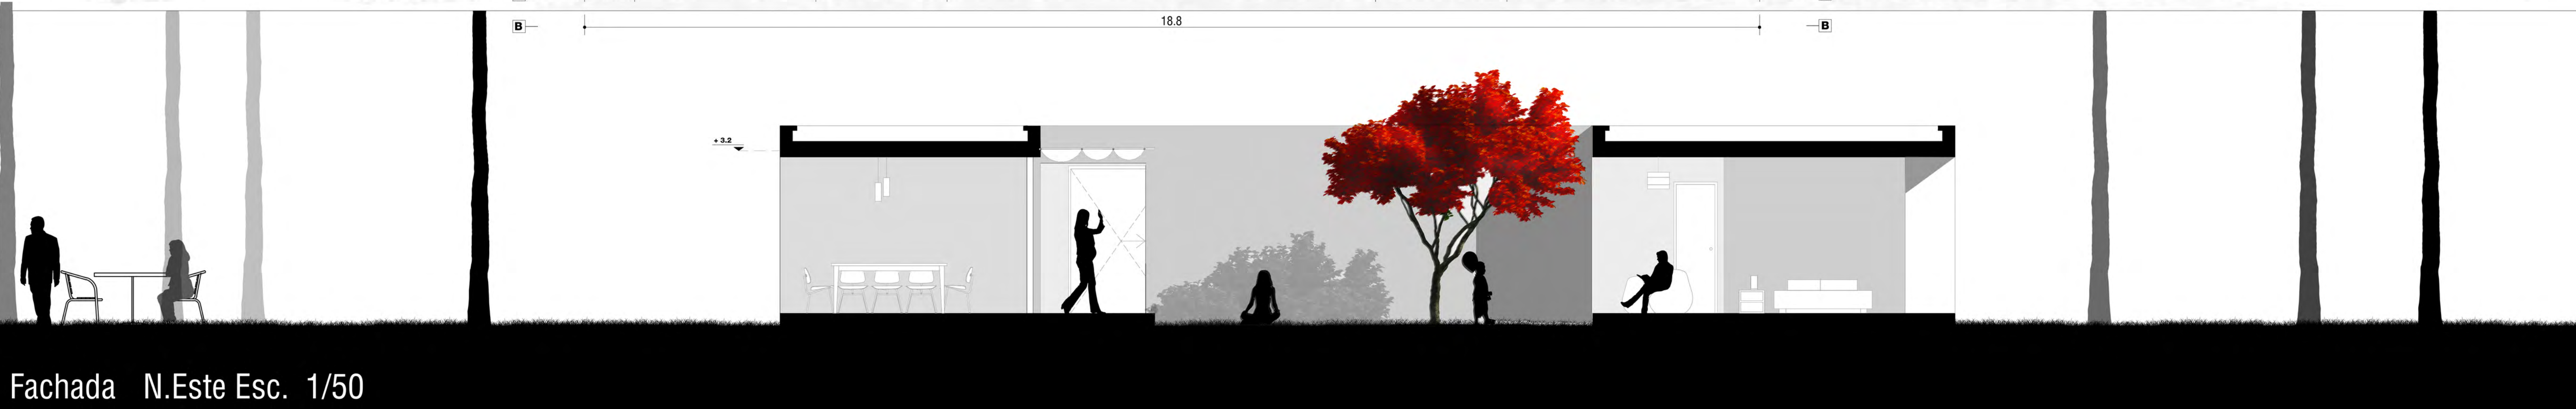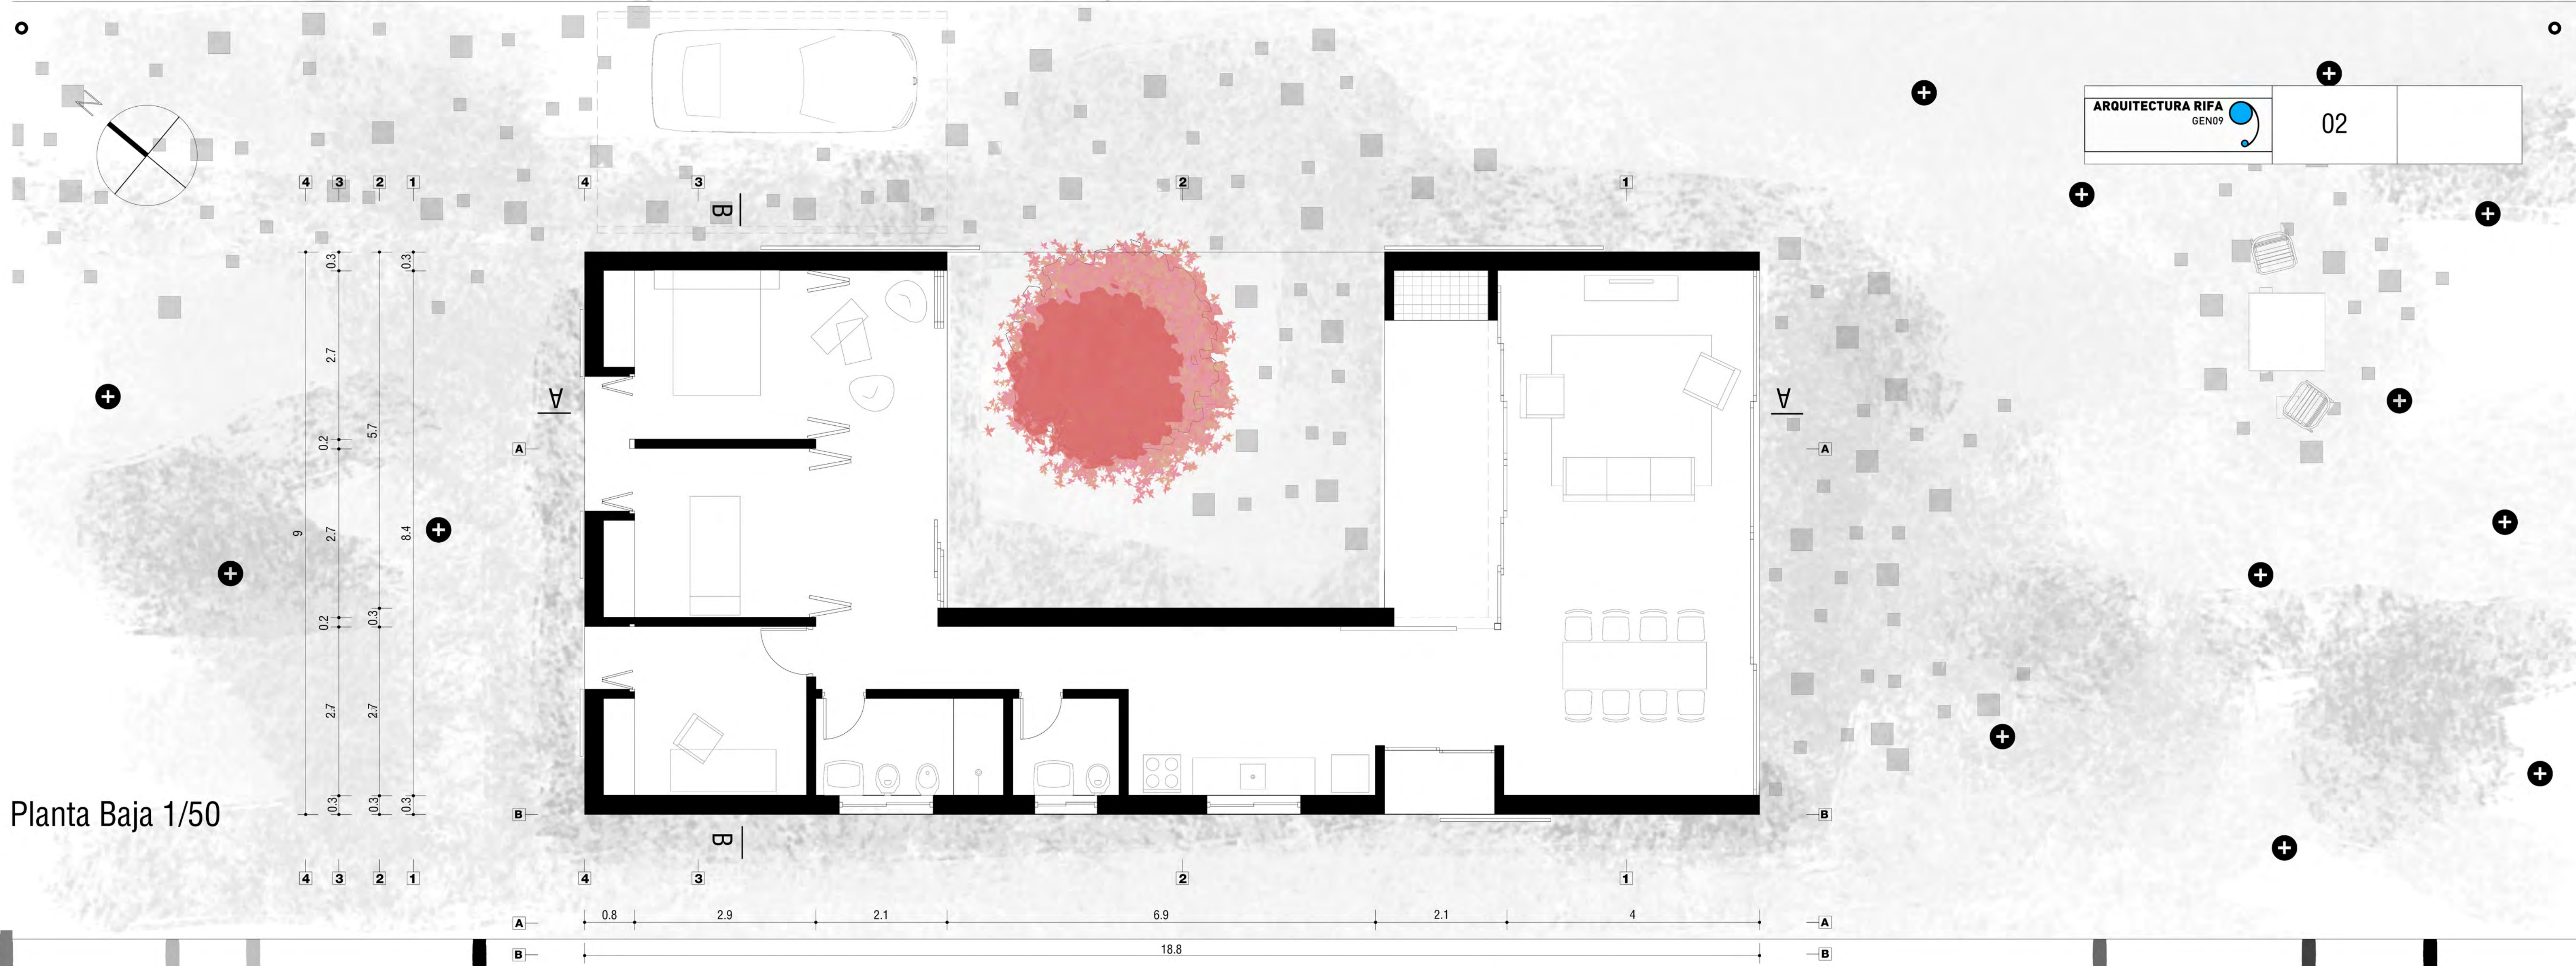

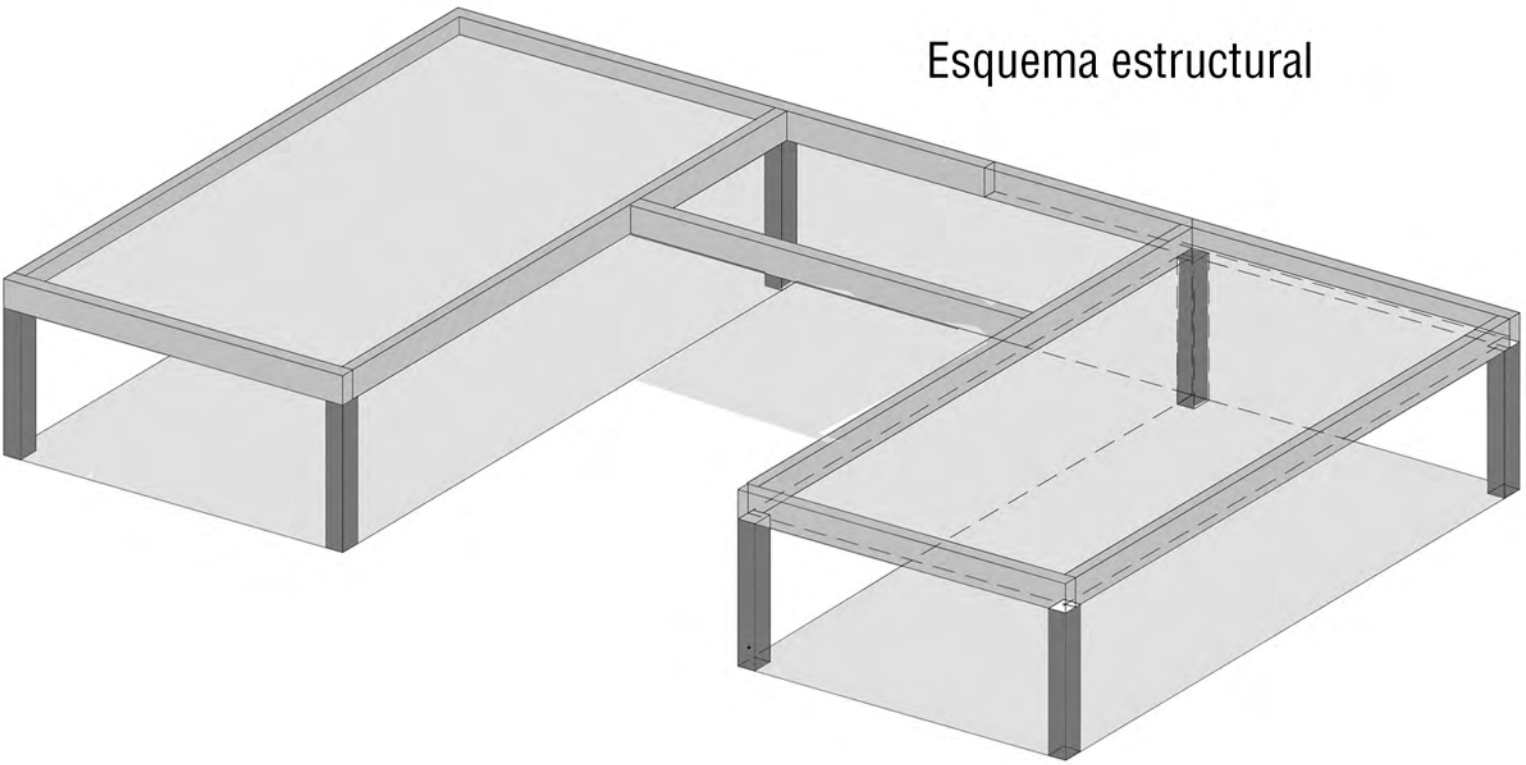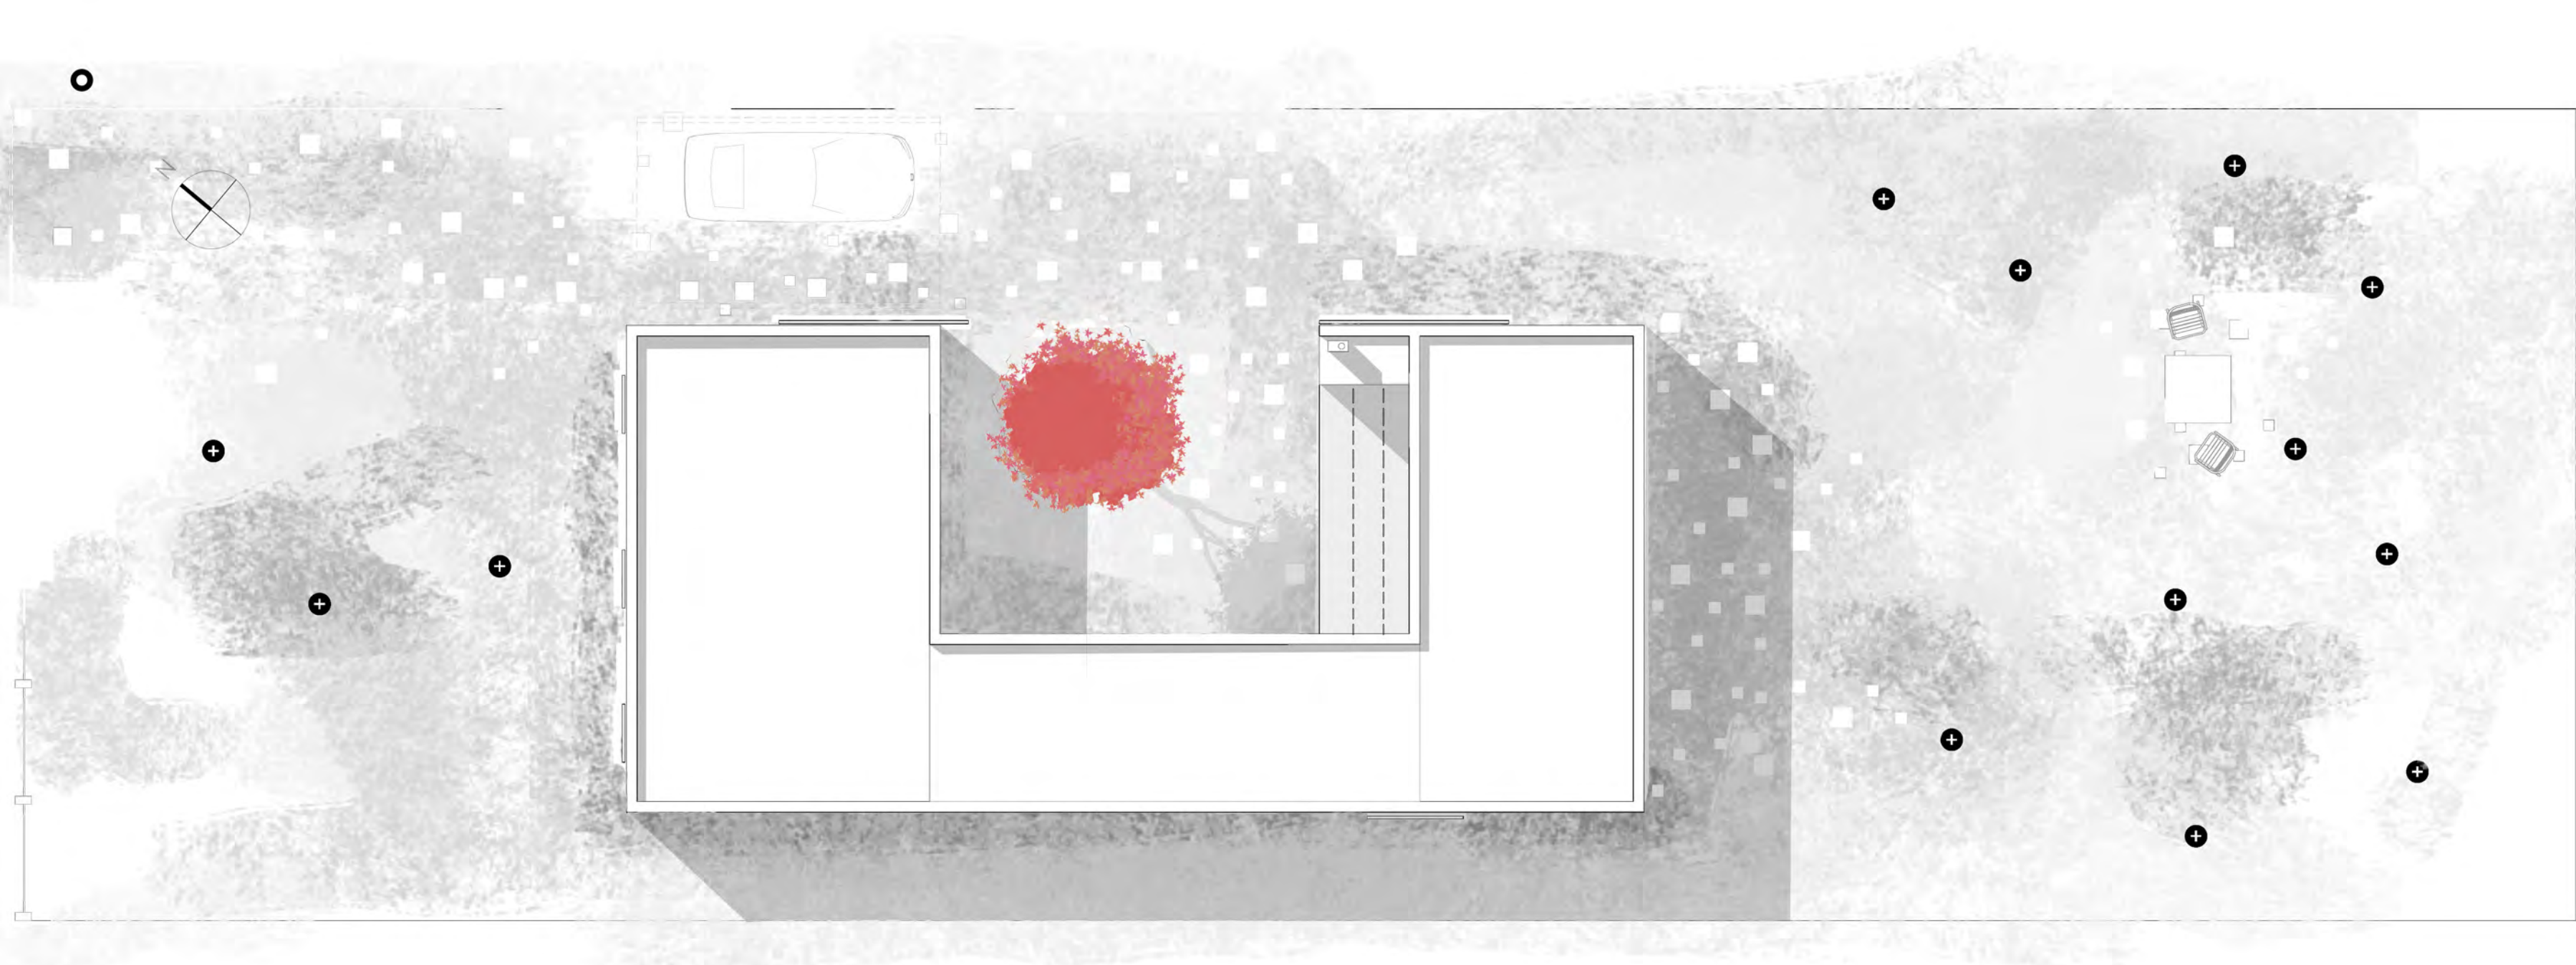

Esquema estructural

Planta de techos Esc. 1: 100


Cuadro de Areas	
Área construida interior máxima	M2
ESTAR/COMEDOR	34.7
COCINA	10.6
DORMITORIOS	36.1
BAÑO COMPLETO	4.65
BAÑO SOCIAL	2.6
CIRCULACIONES	6.4
ESCALERAS Y ESPACIOS DE MULTIPLES ALTURAS	0
ALEROS, VOLADOS Y BALCONES	0
MUROS Y ELEMENTOS VERTICALES	18.0
TOTAL	113.5

Área construida exterior	M2
TOTAL	25.3


Cuadro de Forestación	
ARBOLES	
TIPO	CANTIDAD
Pino Maritmo	10
Arce Rojo	1



Corte B-B Esc. 1:50

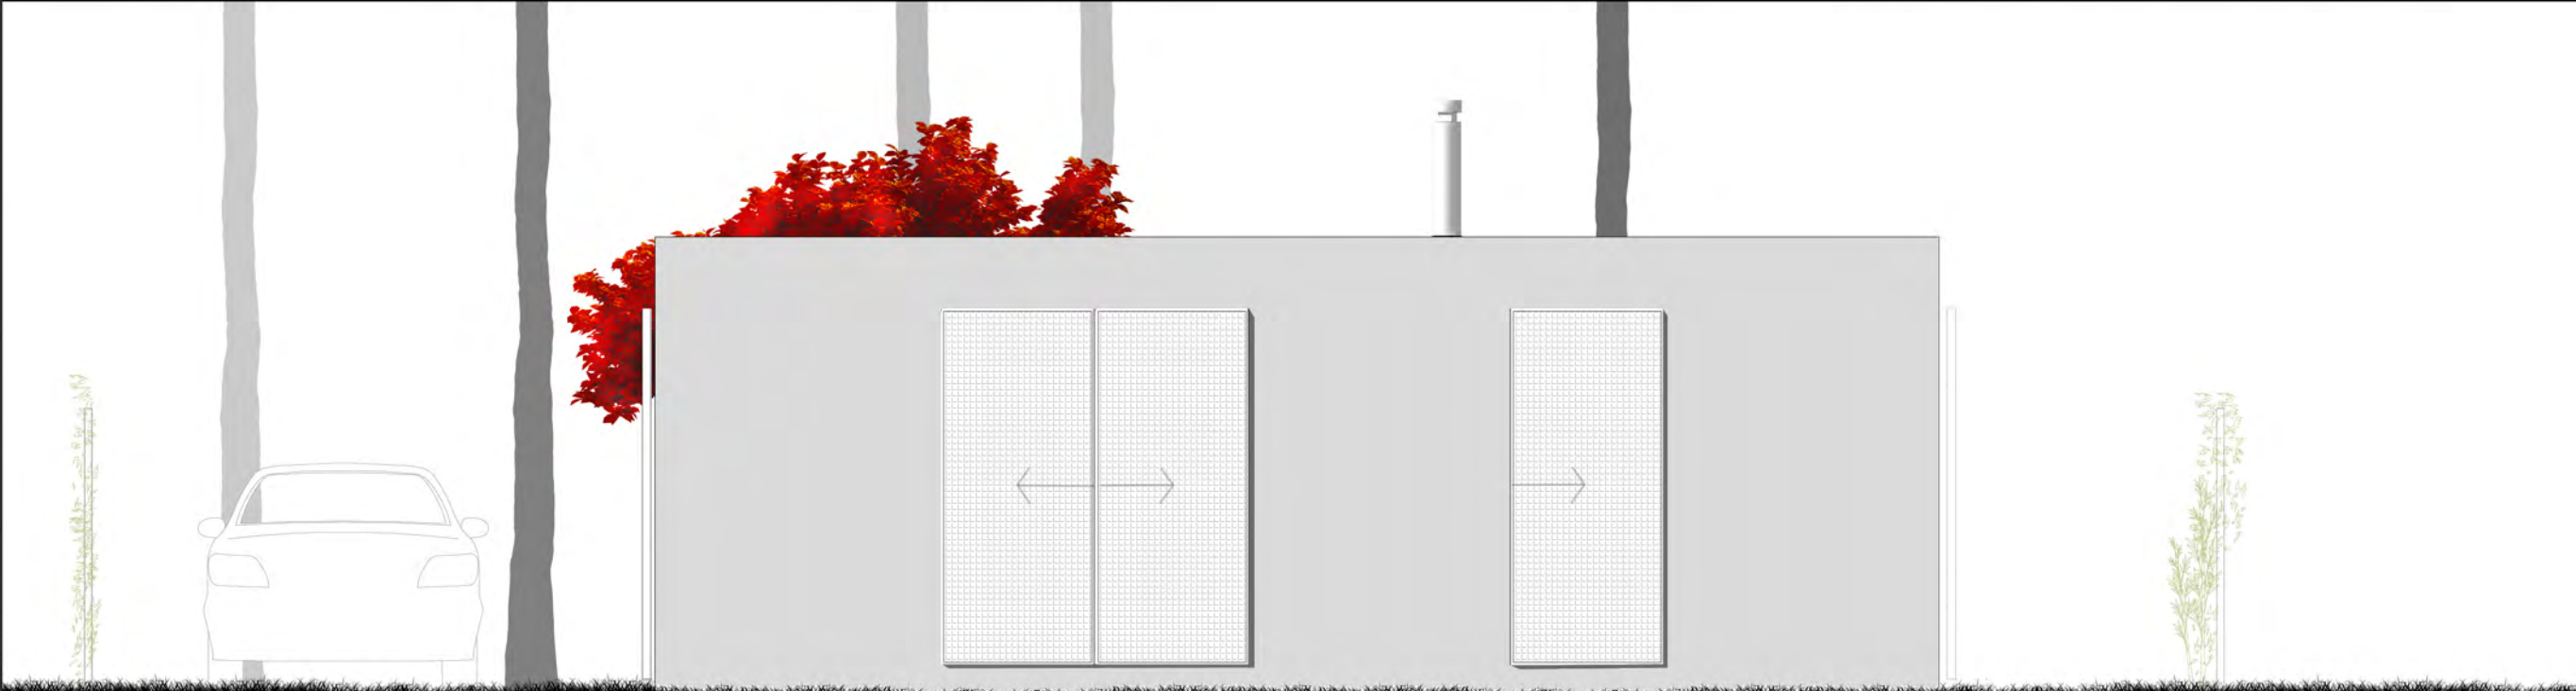

Fachada N.Oeste Esc. 1:50

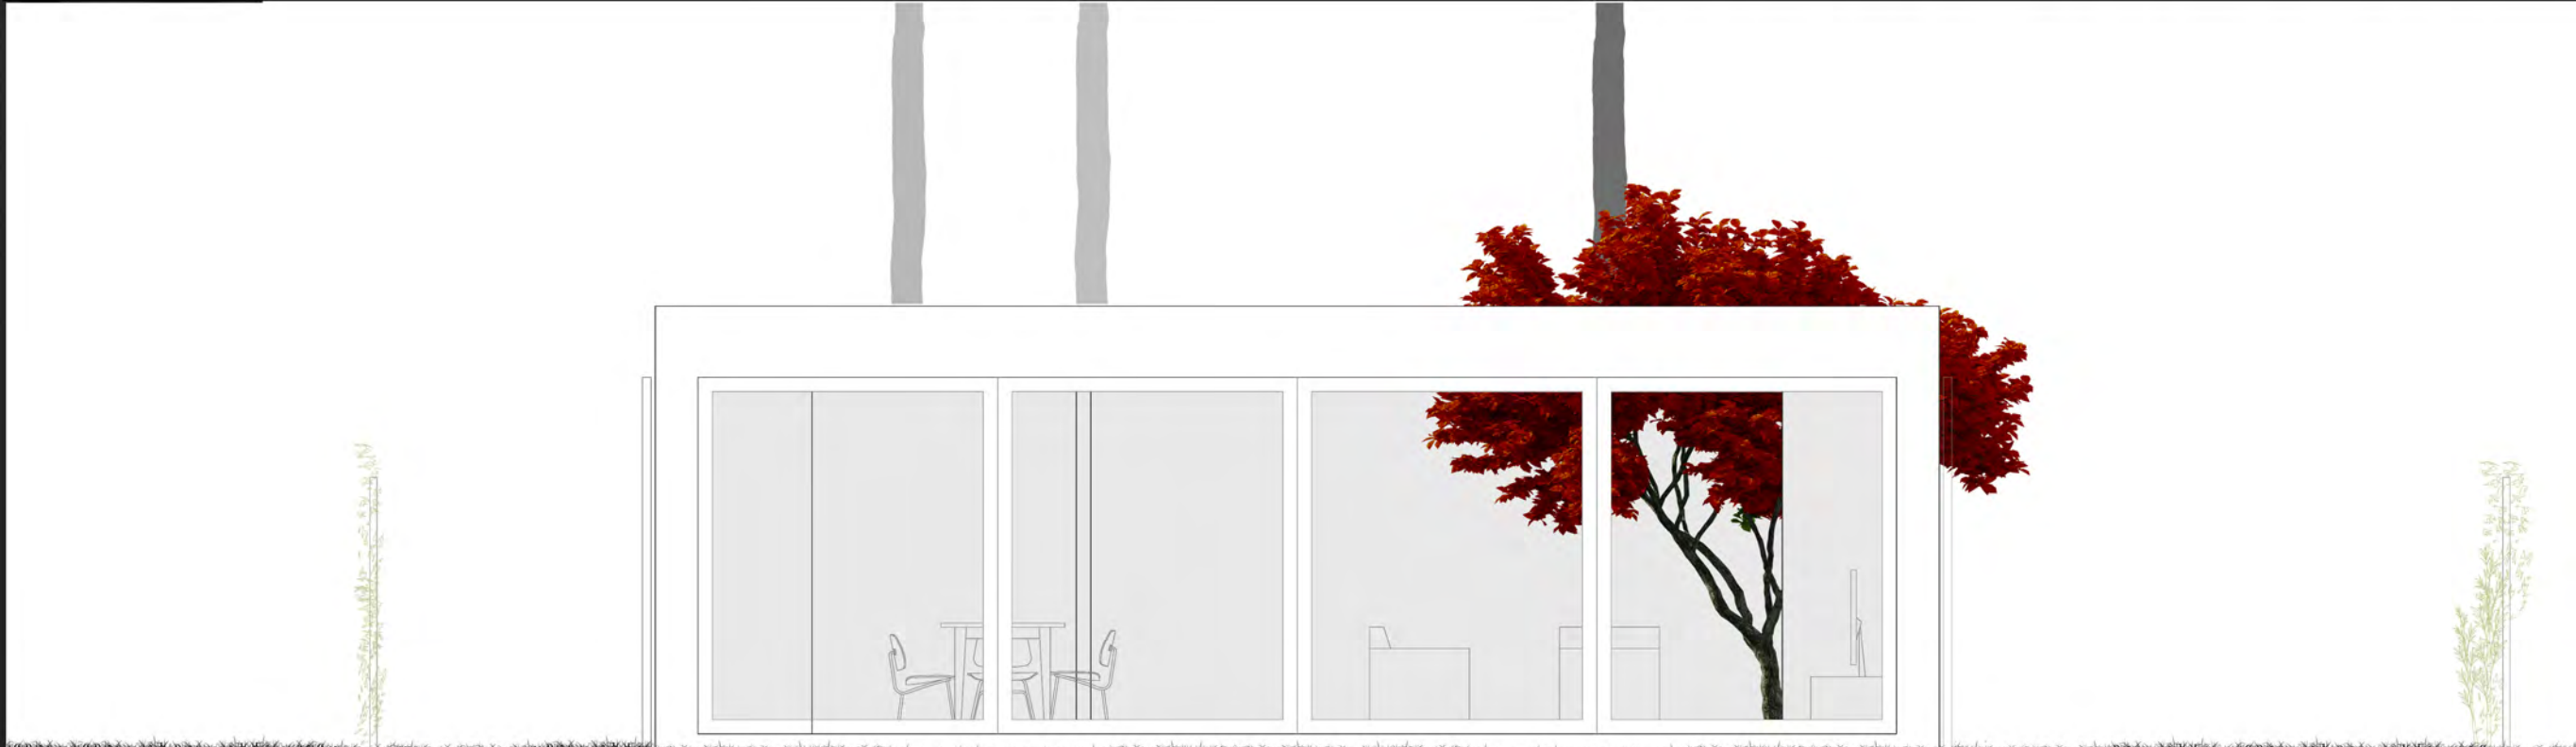

Fachada S.Este Esc. 1:50