






CORTE A-A
esc.:1-50

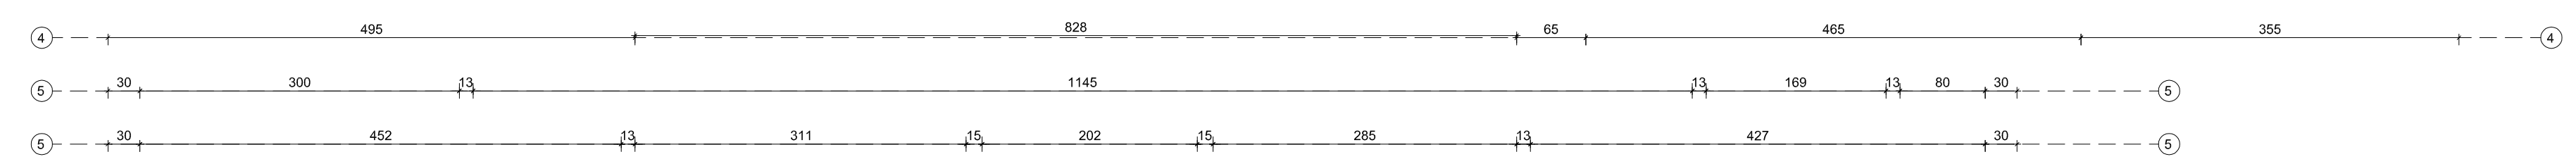

FACHADA FRENTA N-O
esc.:1-50

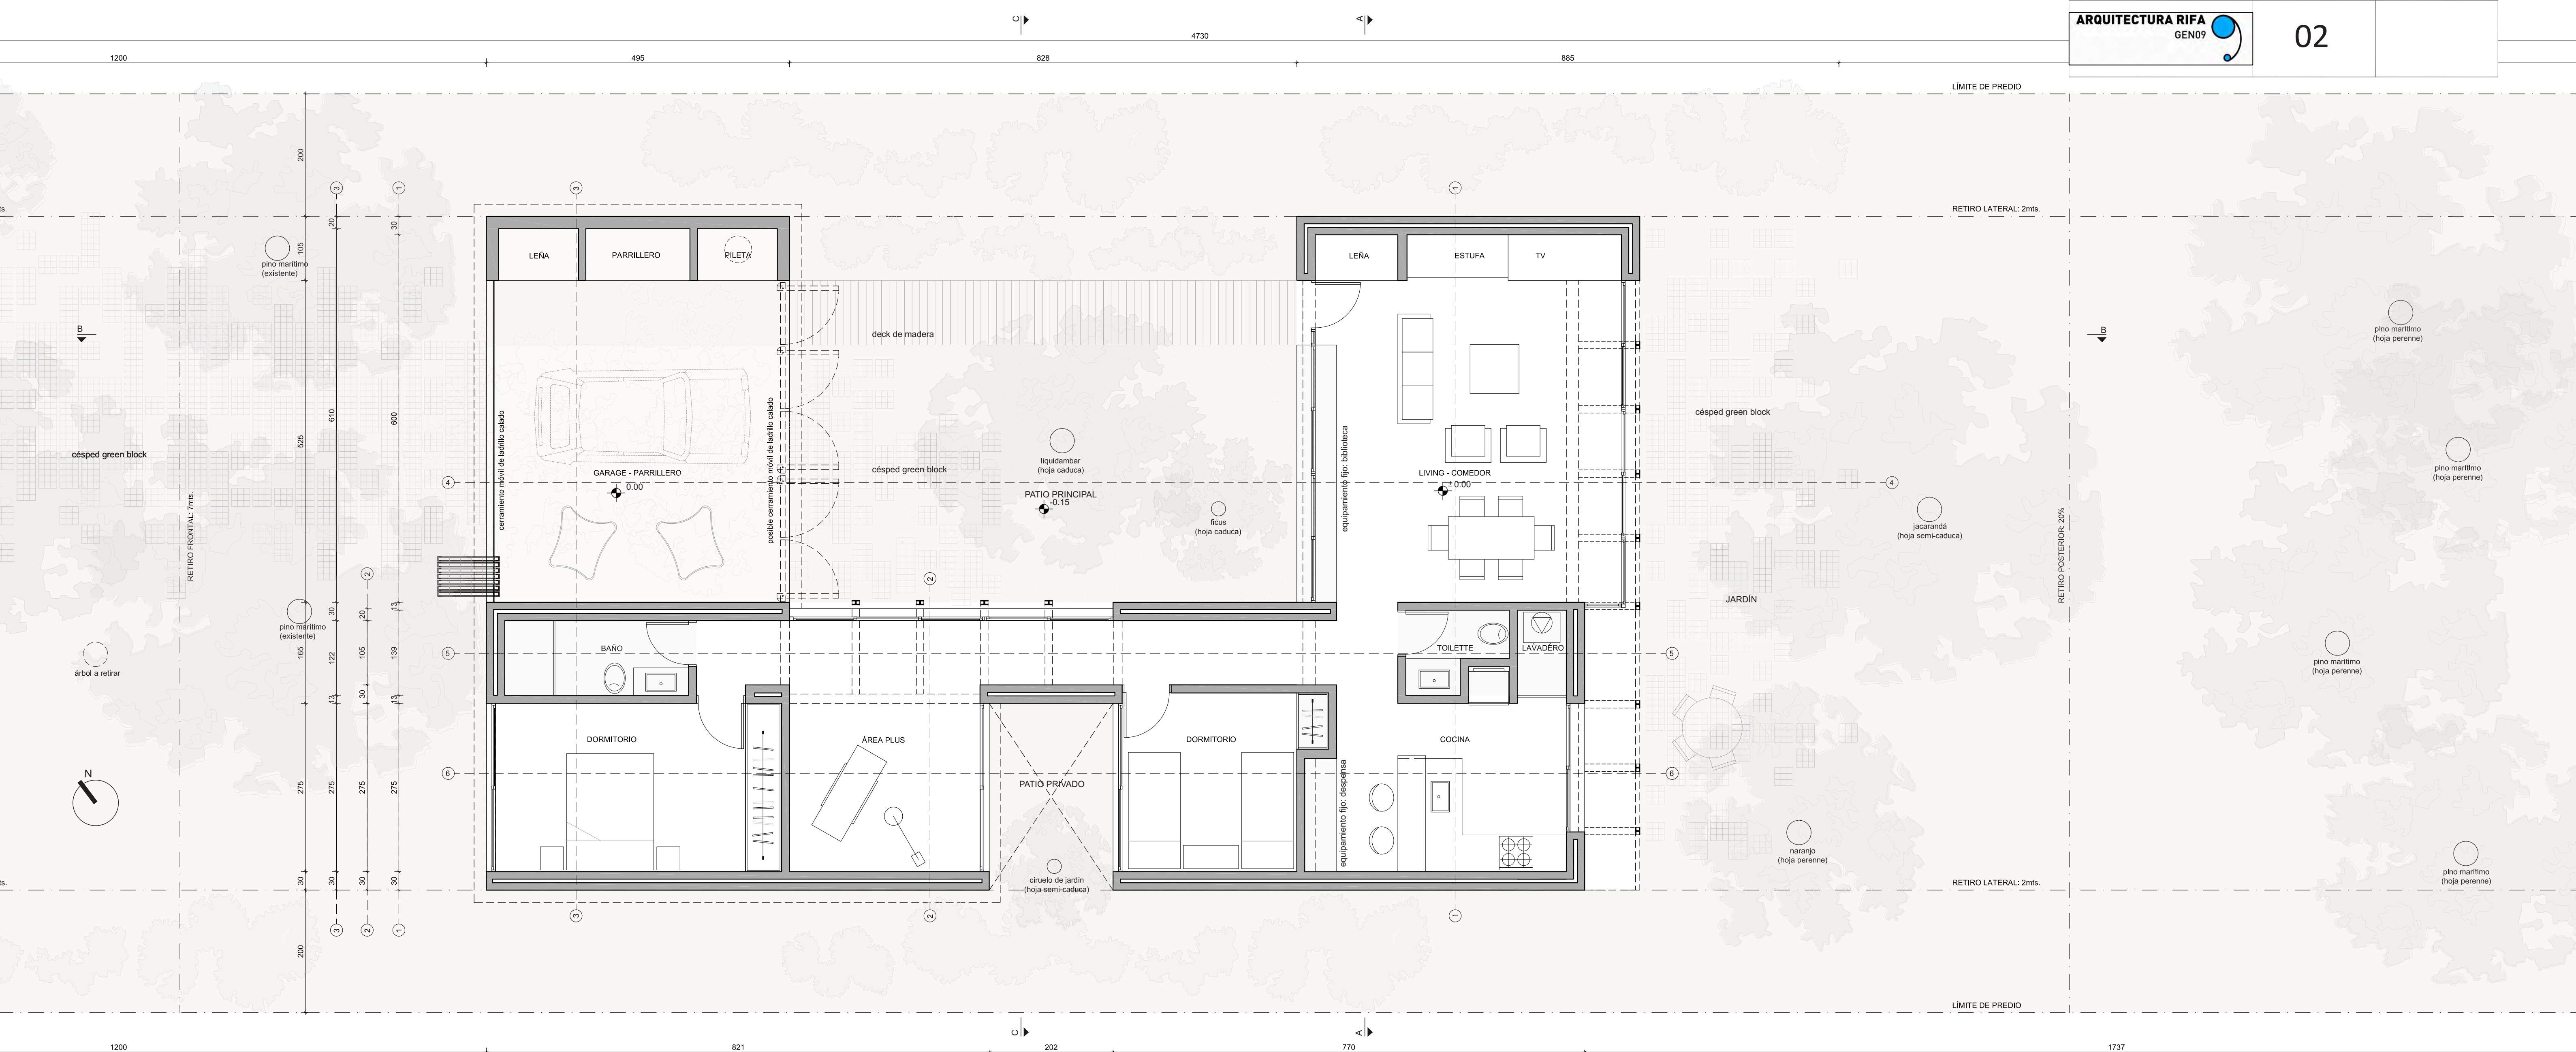

PLANTA BAJA
esc.:1-50

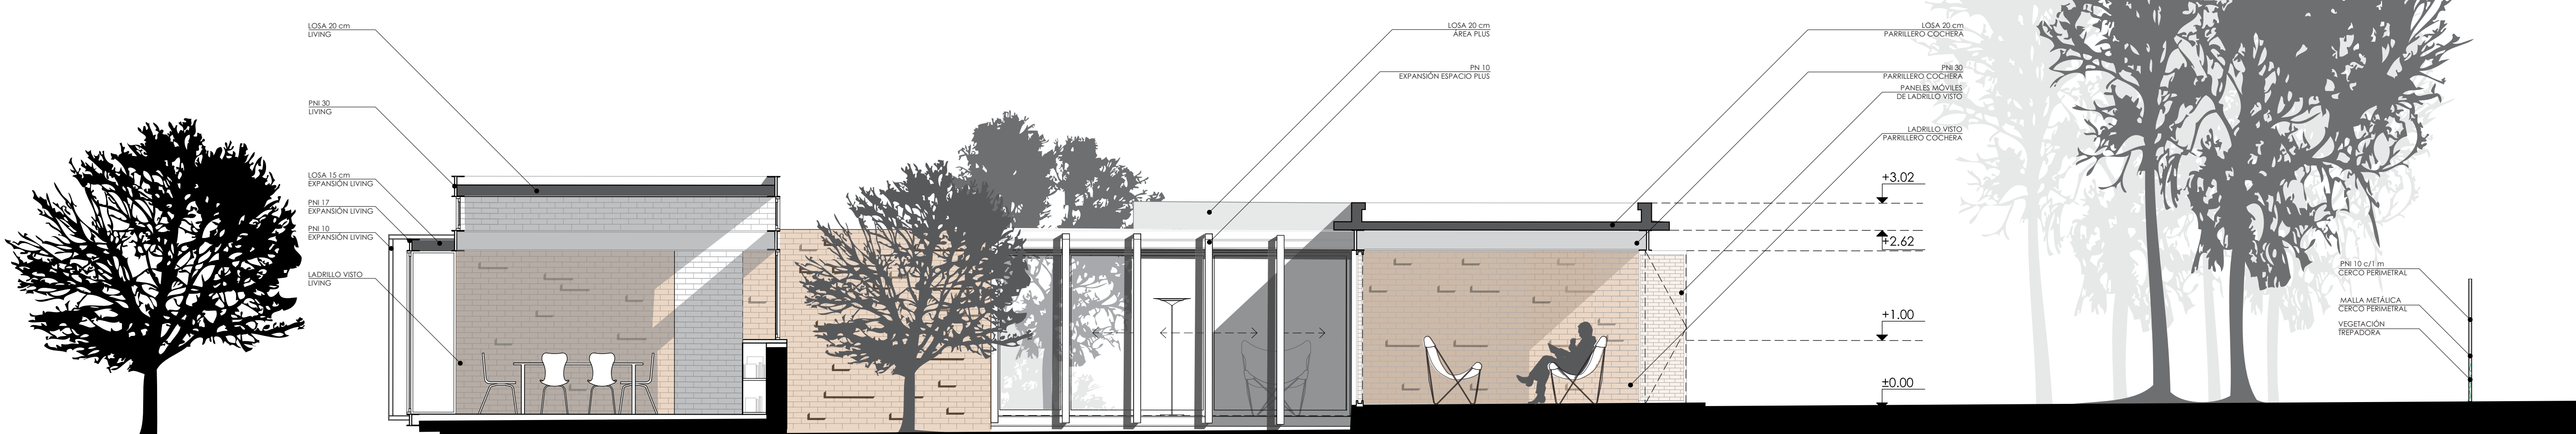

CORTE B-B
esc.:1-50

