ARQUITECTURA RIFA
GEN09

02

MEMORIA:

La vivienda se organiza en una faja longitudinal que acompaña la forma del terreno, logrando el acceso universal a la misma por medio de rampas exteriores y situando las habitaciones interiores en un mismo nivel.
"Abriendose" hacia el NE la vivienda optimiza el ingreso de radiación solar.
A su vez, se colocan parasoles móviles que ofician como tamices para regular la iluminación natural.
Por otra parte, se resguarda a la vivienda de los vientos predominantes en el período frío (E-SE) y se aprovecha la ventilación cruzada en el período caluroso (NE).

CUADRO DE LOCALES -	ÁREAS
L01 - Dormitorio	19.5 m2
L02 - S.S.H.H.	5 m2
L03 - Estar	18 m2
L04 - Comedor	16 m2
L05 - Cocina	8 m2
L06 - S.S.H.H.	7 m2
L07 - Dormitorio	12 m2
L08 - Dormitorio / Estudio	12 m2
L09 - Corredor	10.5 m2
Área total	111 m2
Área construida exterior	60 m2
Área techada, volados	48 m2
Ocupación retiros _ 67m2	Permitida_ 71m2

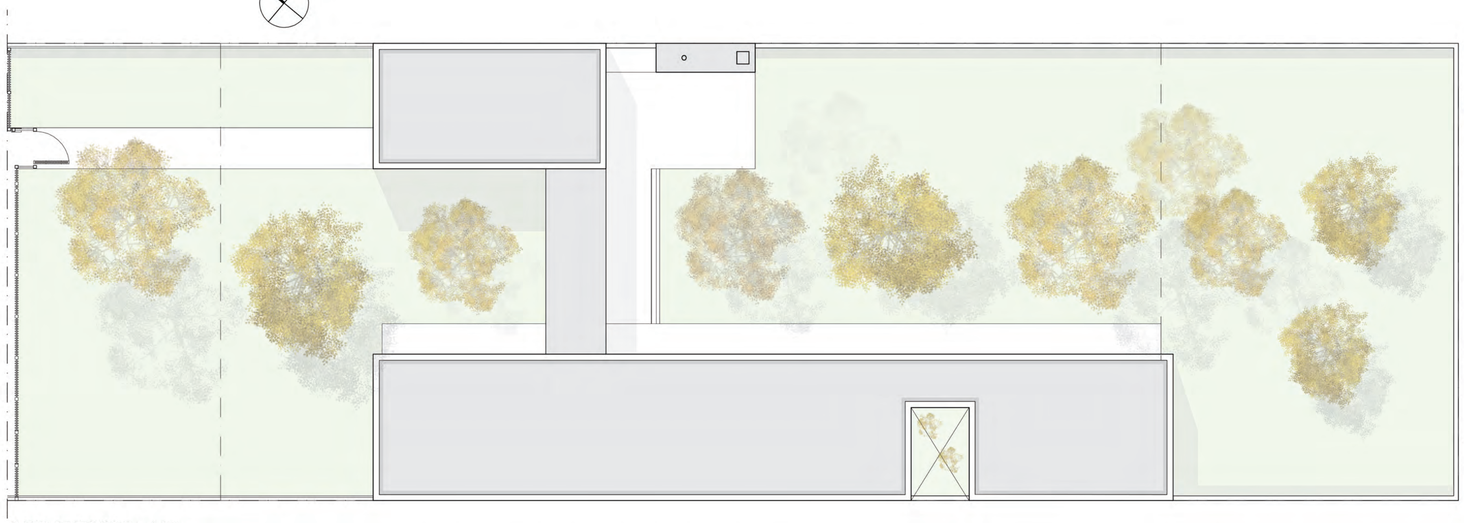

PLANTA DE TECHOS. Esc.: 1.100

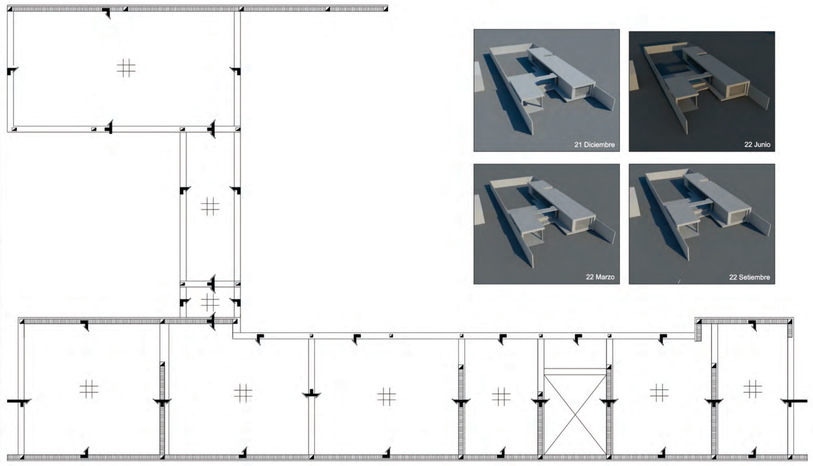

PLANTA DE ESTRUCTURA. Esc.: 1.100

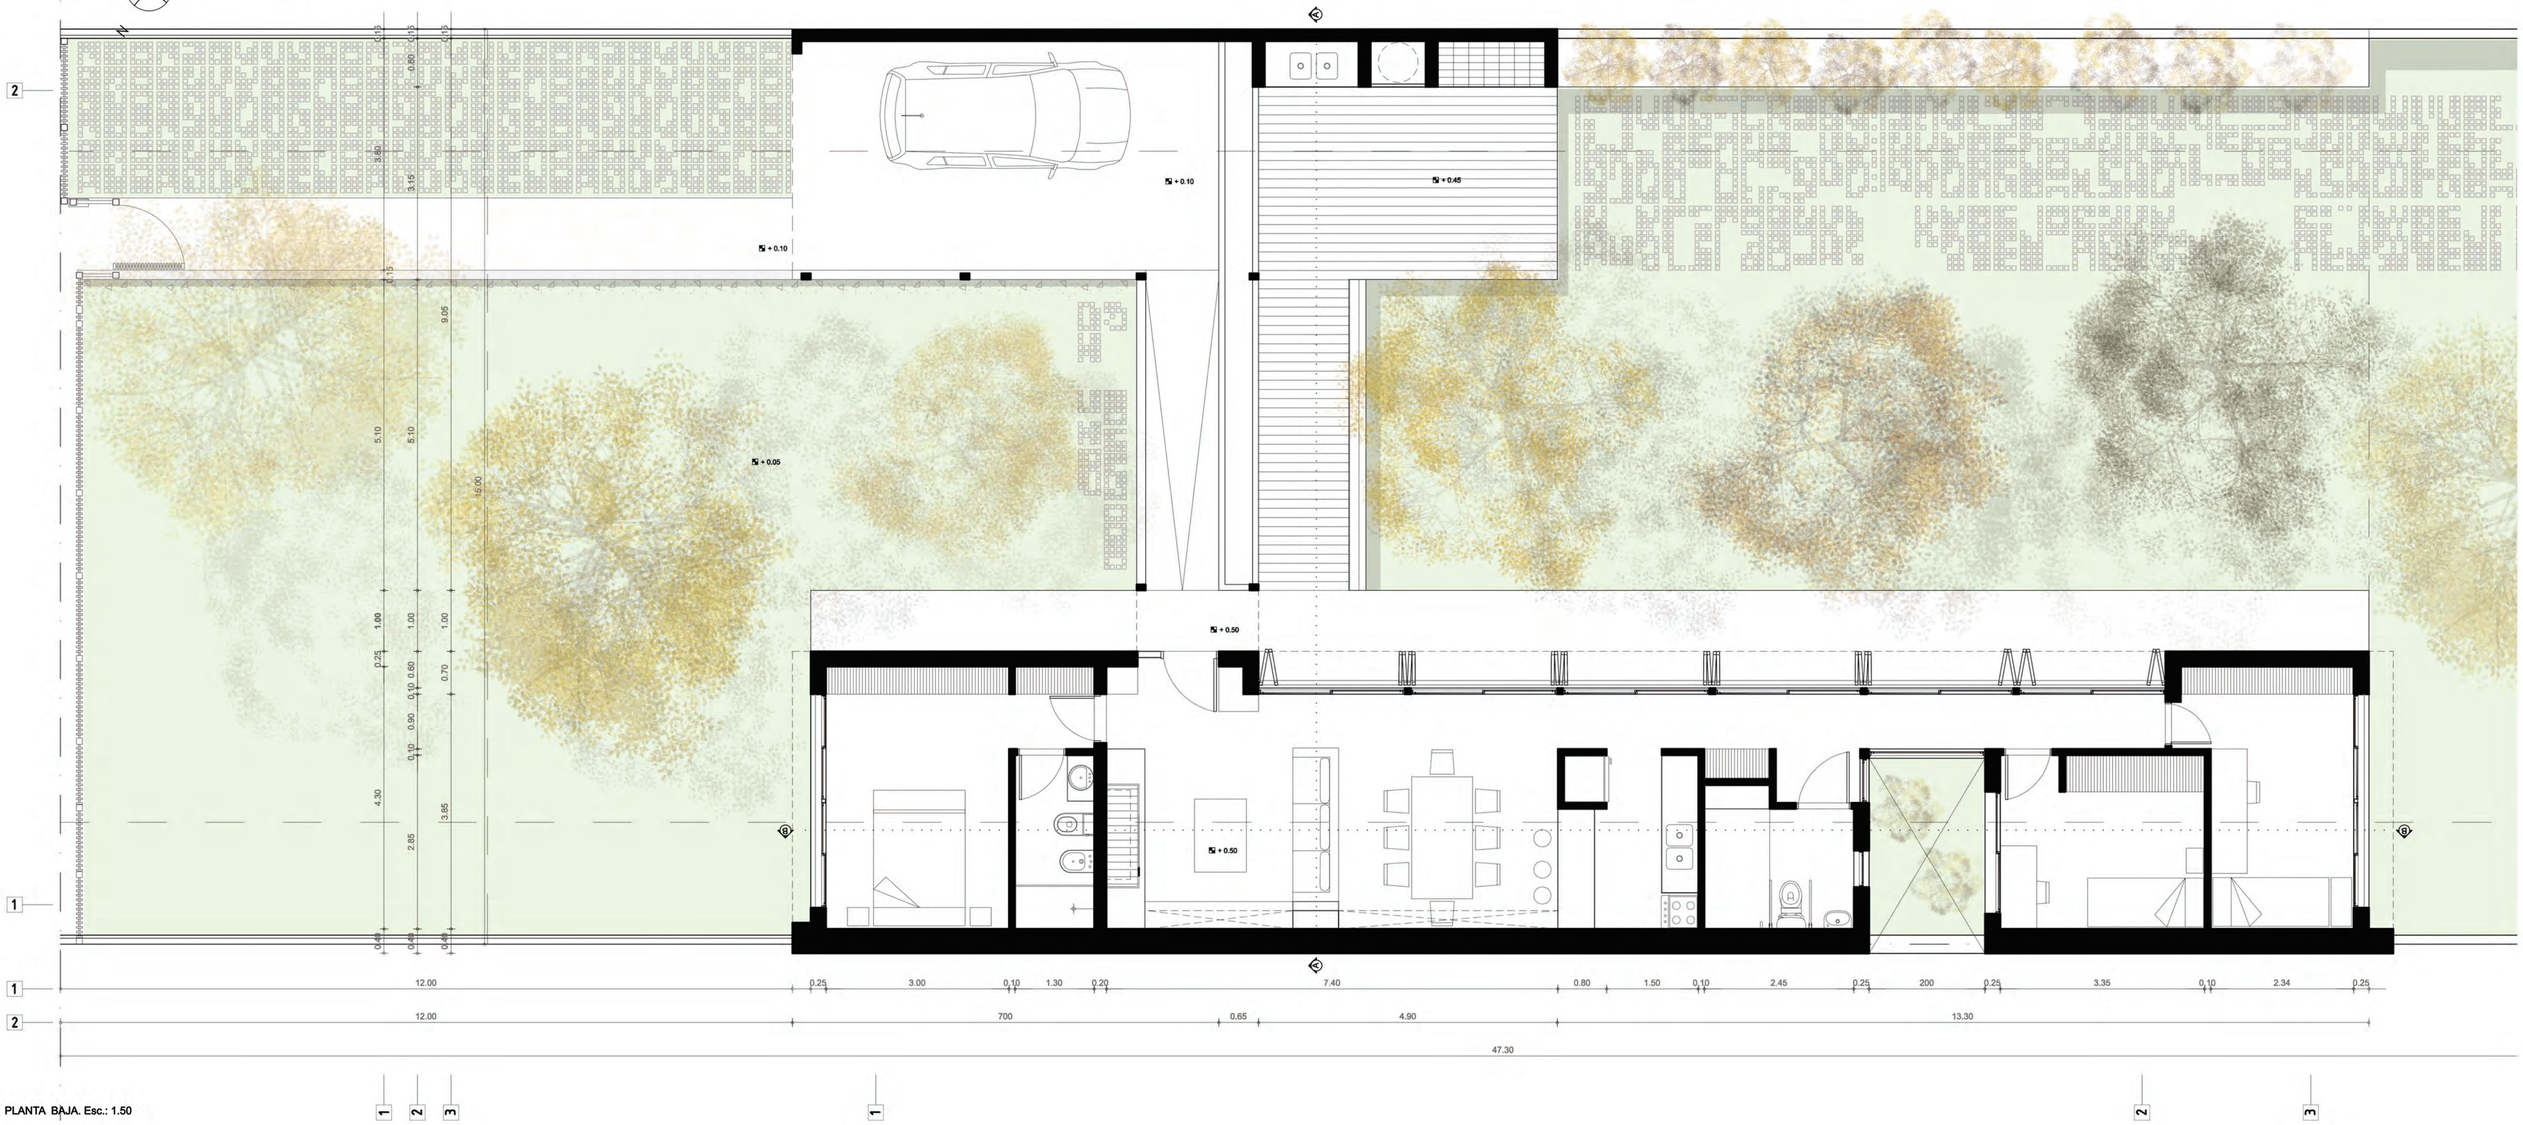

PLANTA BAJA. Esc.: 1.50

ARQUITECTURA RIFA
GEN09

03

FACHADA PRINCIPAL. Esc.: 1.50

CORTE TRANSVERSAL. Esc.: 1.50

FACHADA LATERAL. Esc.: 1.50

CORTE LONGITUDINAL B-B. Esc.: 1.50