NIVEL 5 - Estudio / Esc: 1.75
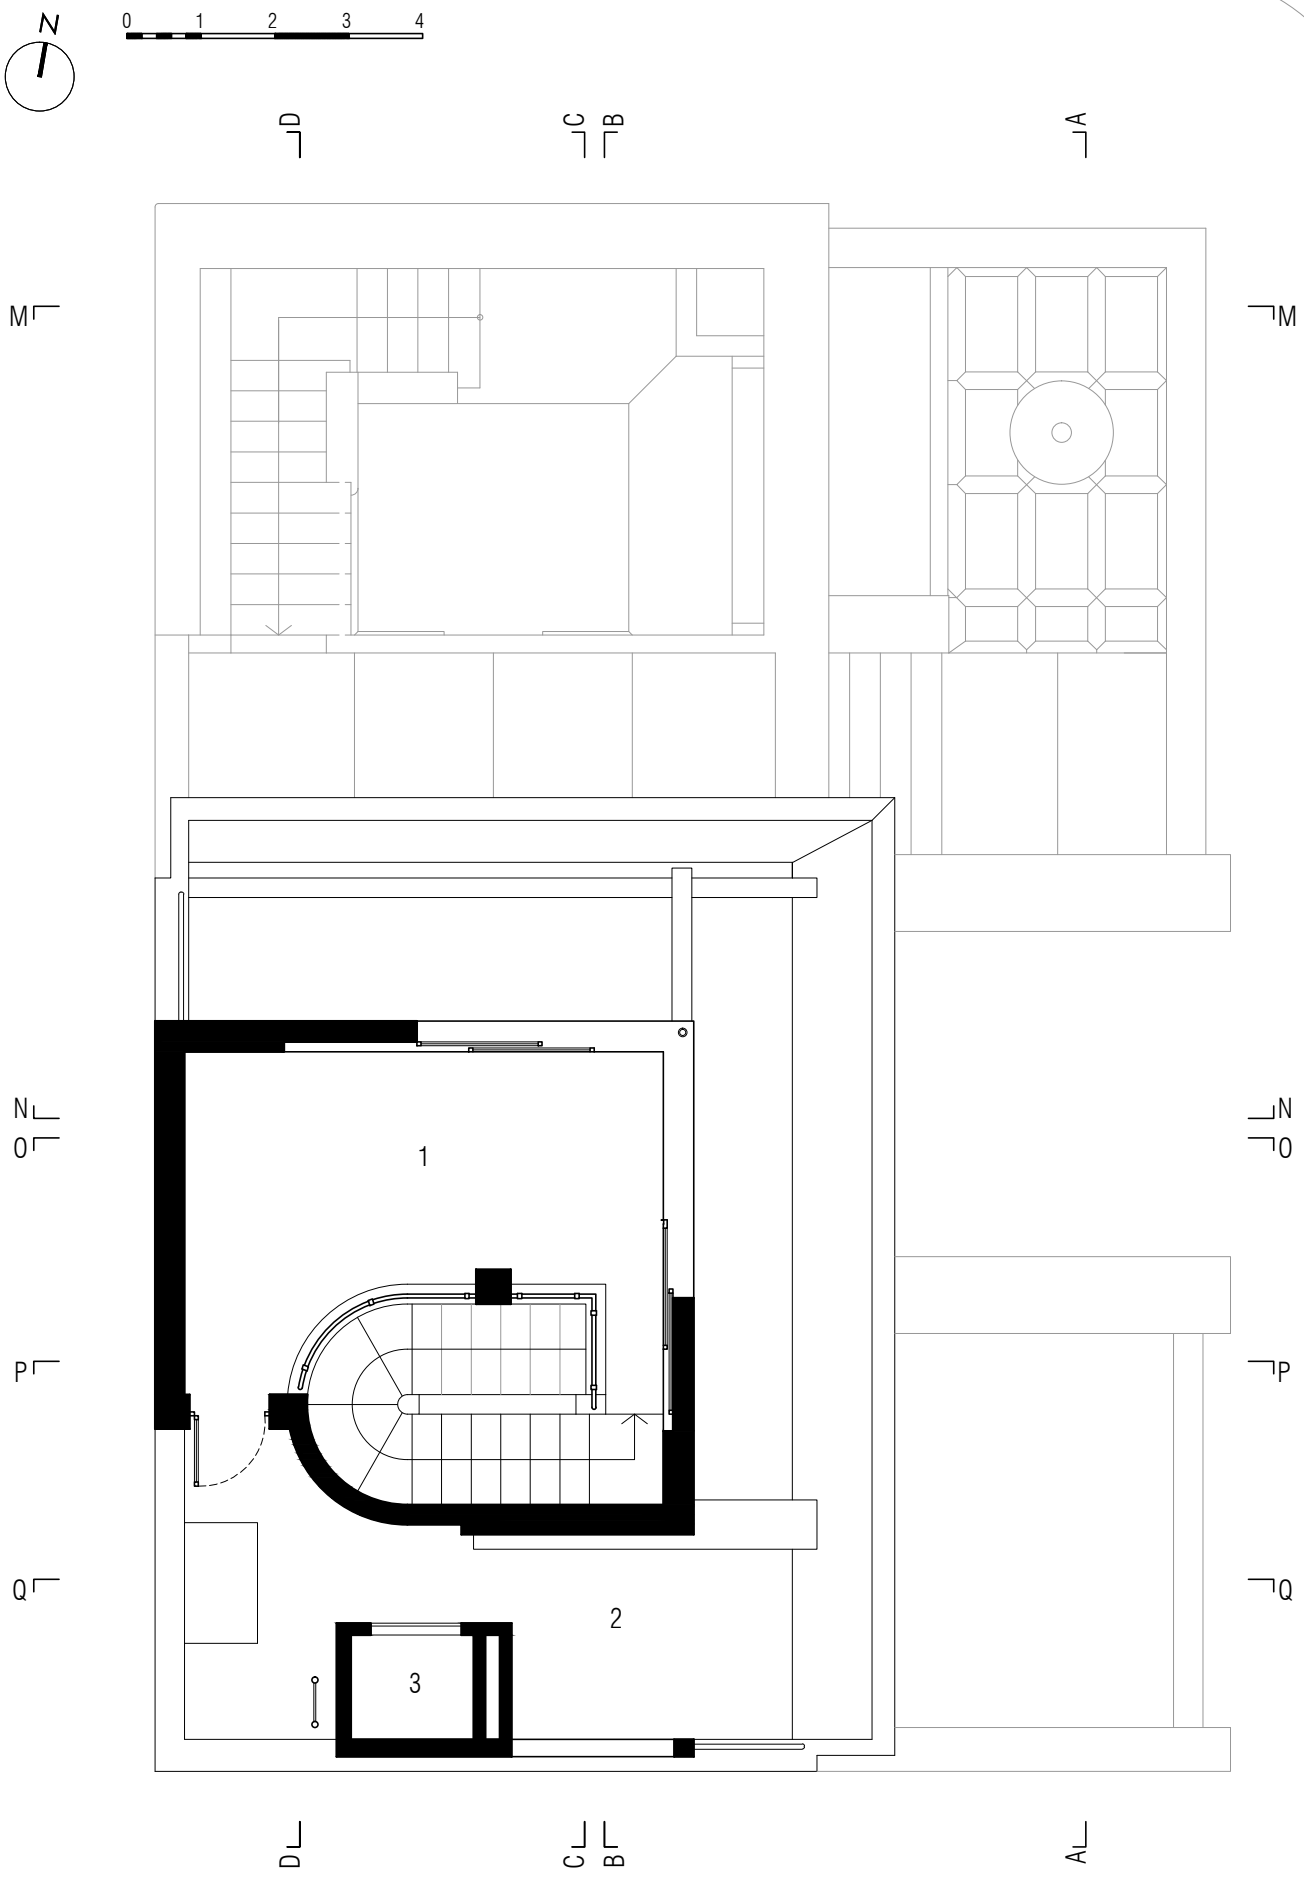
1- Estudio 2- Terraza de servicio 3- Ventilación toilet