


equipamientos / mobiliario / servicios

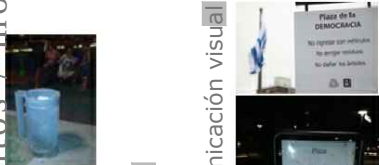

escala urbana

municipio B / CCZ 02 - municipio CH / CCZ 04
suelo: urbano consolidado intermedio
área diferenciada: Jacinto Vera / La Blanqueada
área de promoción y planes estratégicos: no
planes: no
área patrimonial: no
uso preferente: residencial con servicios y equip. compatibles
factor de ocupación del suelo: 80%
retiro frontal / altura de la edificación: 0 / 31 metros







octubre

2014



densidad-esc. 1/5.000 (fuente:google earth 9/2016)

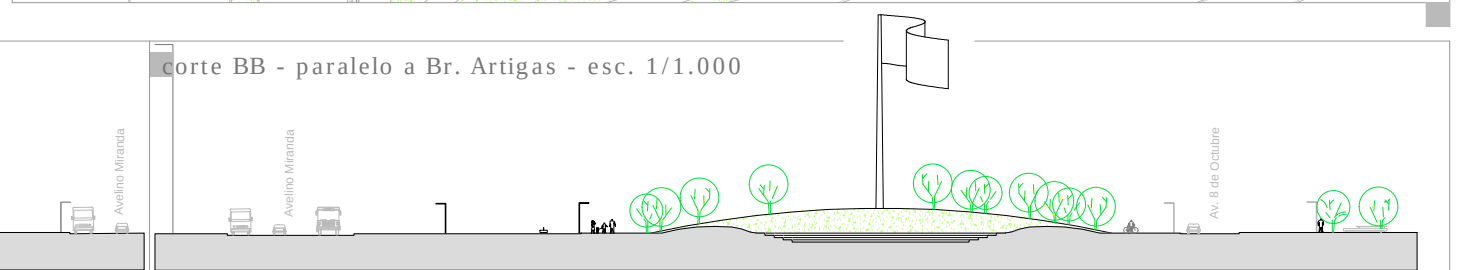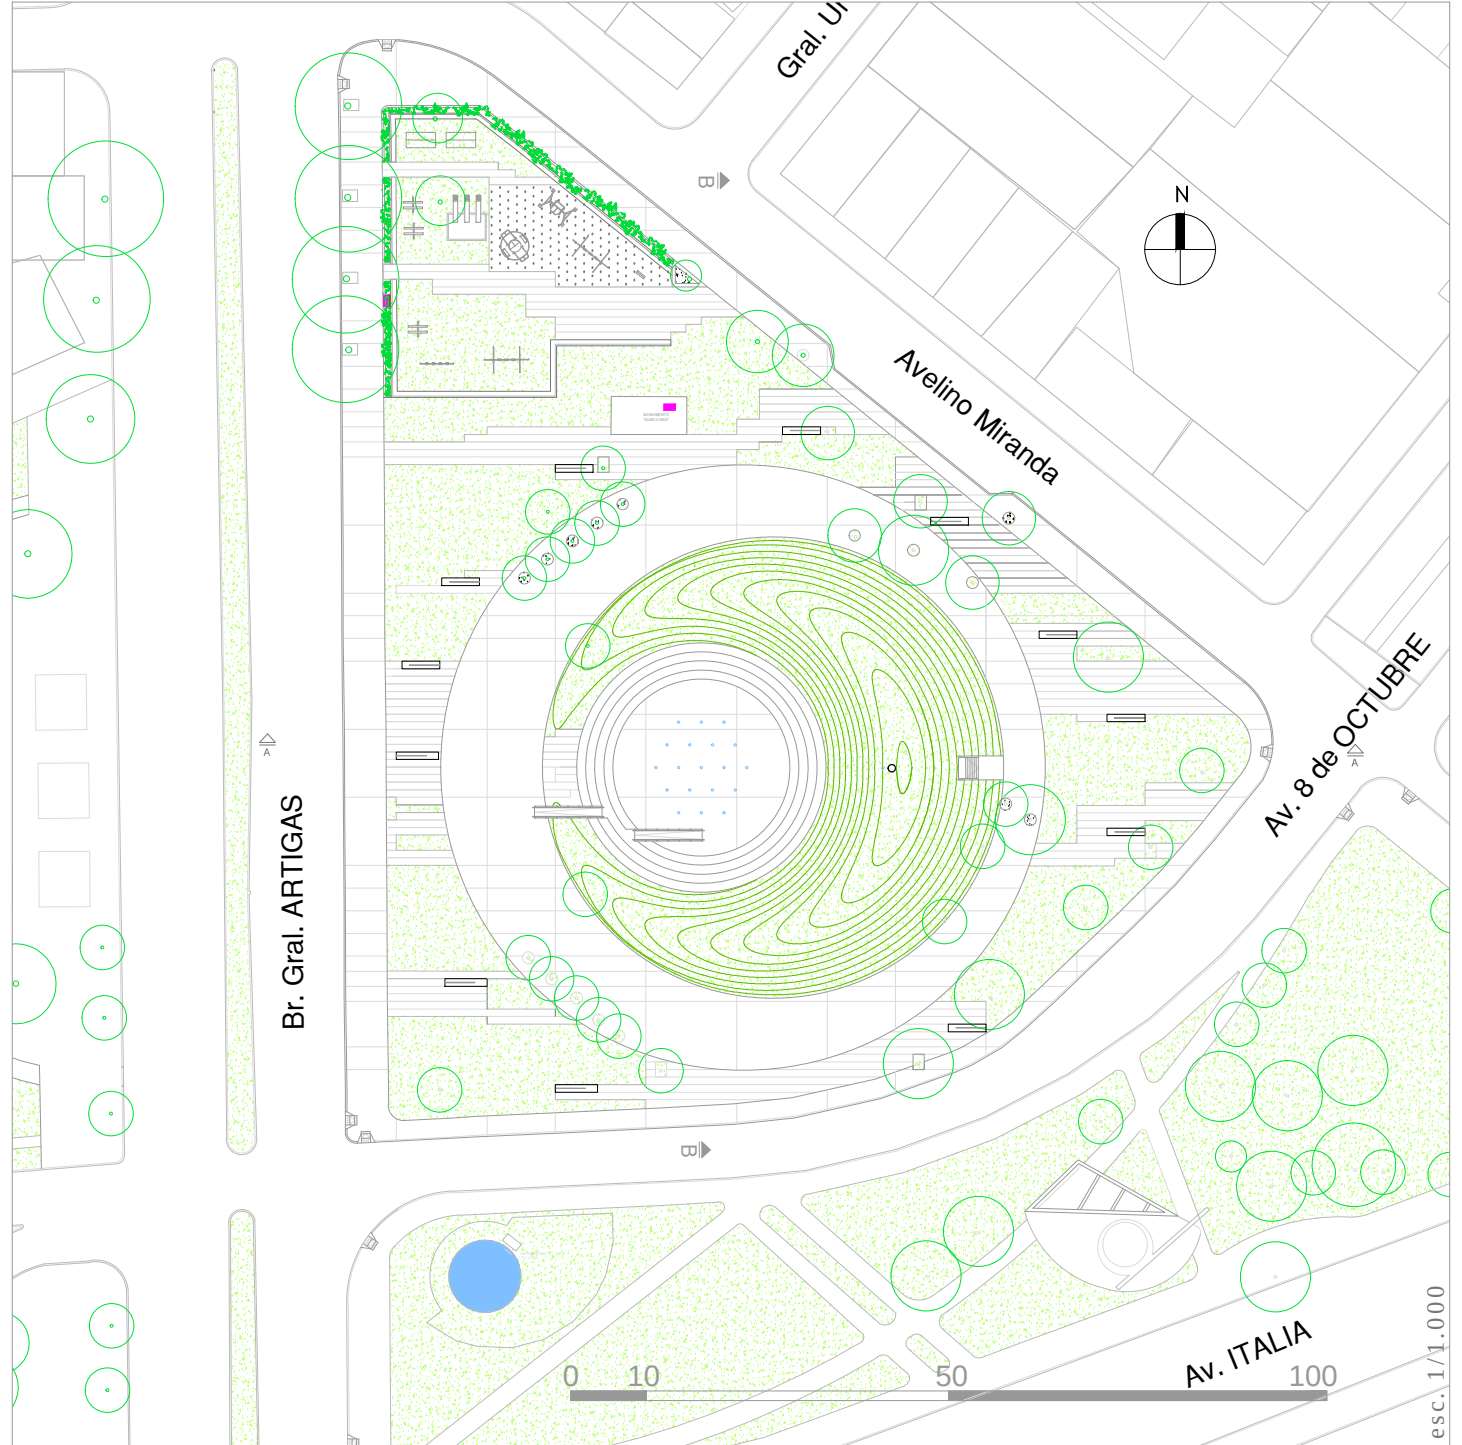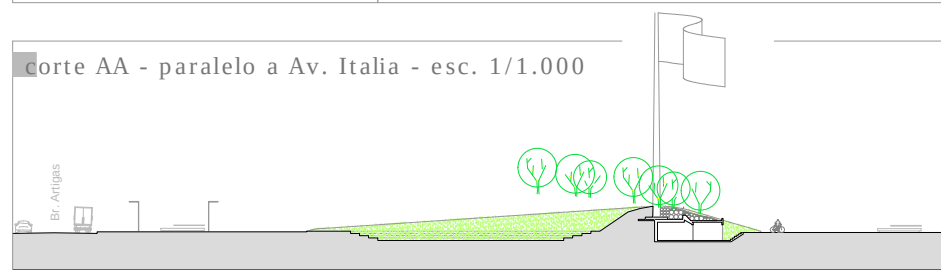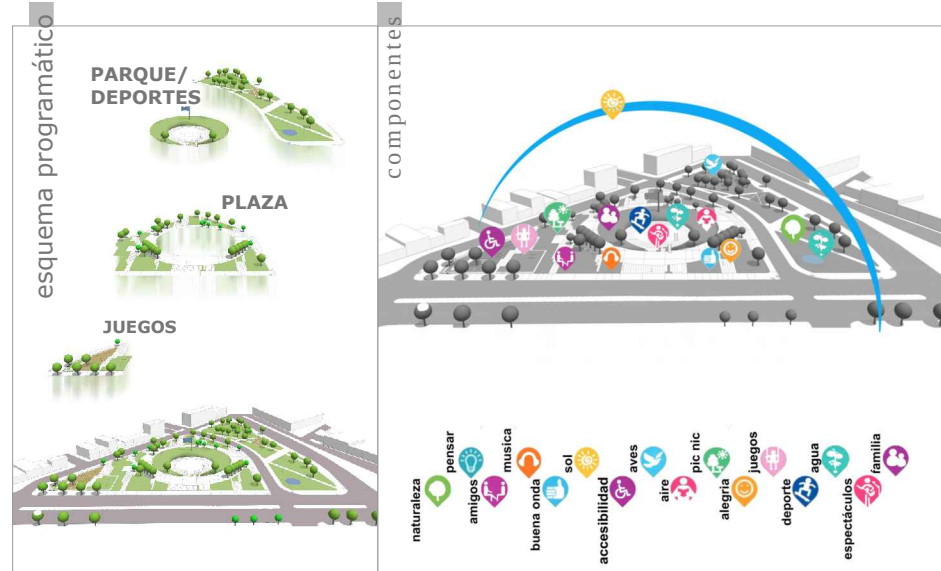

plaza de la DEMOCRACIA

esc. 1/1.000