

escala urbana

municipio B / CCZ 02
suelo: urbano consolidado central
área diferenciada: Centro
área de promoción y planes estratégicos: no
planes: no
área patrimonial: no
uso preferente: polifuncional
factor de ocupación del suelo: 100 %
retiro frontal: 0 / altura de la edificación: 16,5 / 27 metros + gálibo



noviembre 2009

equipamientos / mobiliario / servicios



agua / espejo / fuente



bicicletas / juego



luminarias segun espacio



bancos / cama / mesa



papeleras comunicación visual




cubierta / pérgola





entorno 1/5.000 (fuente: google earth 9/2016)



fachada Joaquin Requena - esc. 1/1.000

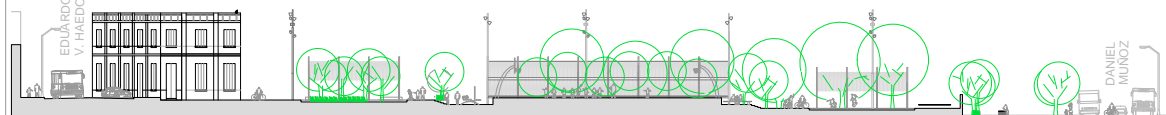

fachada Eduardo V. Haedo - esc. 1/1.000

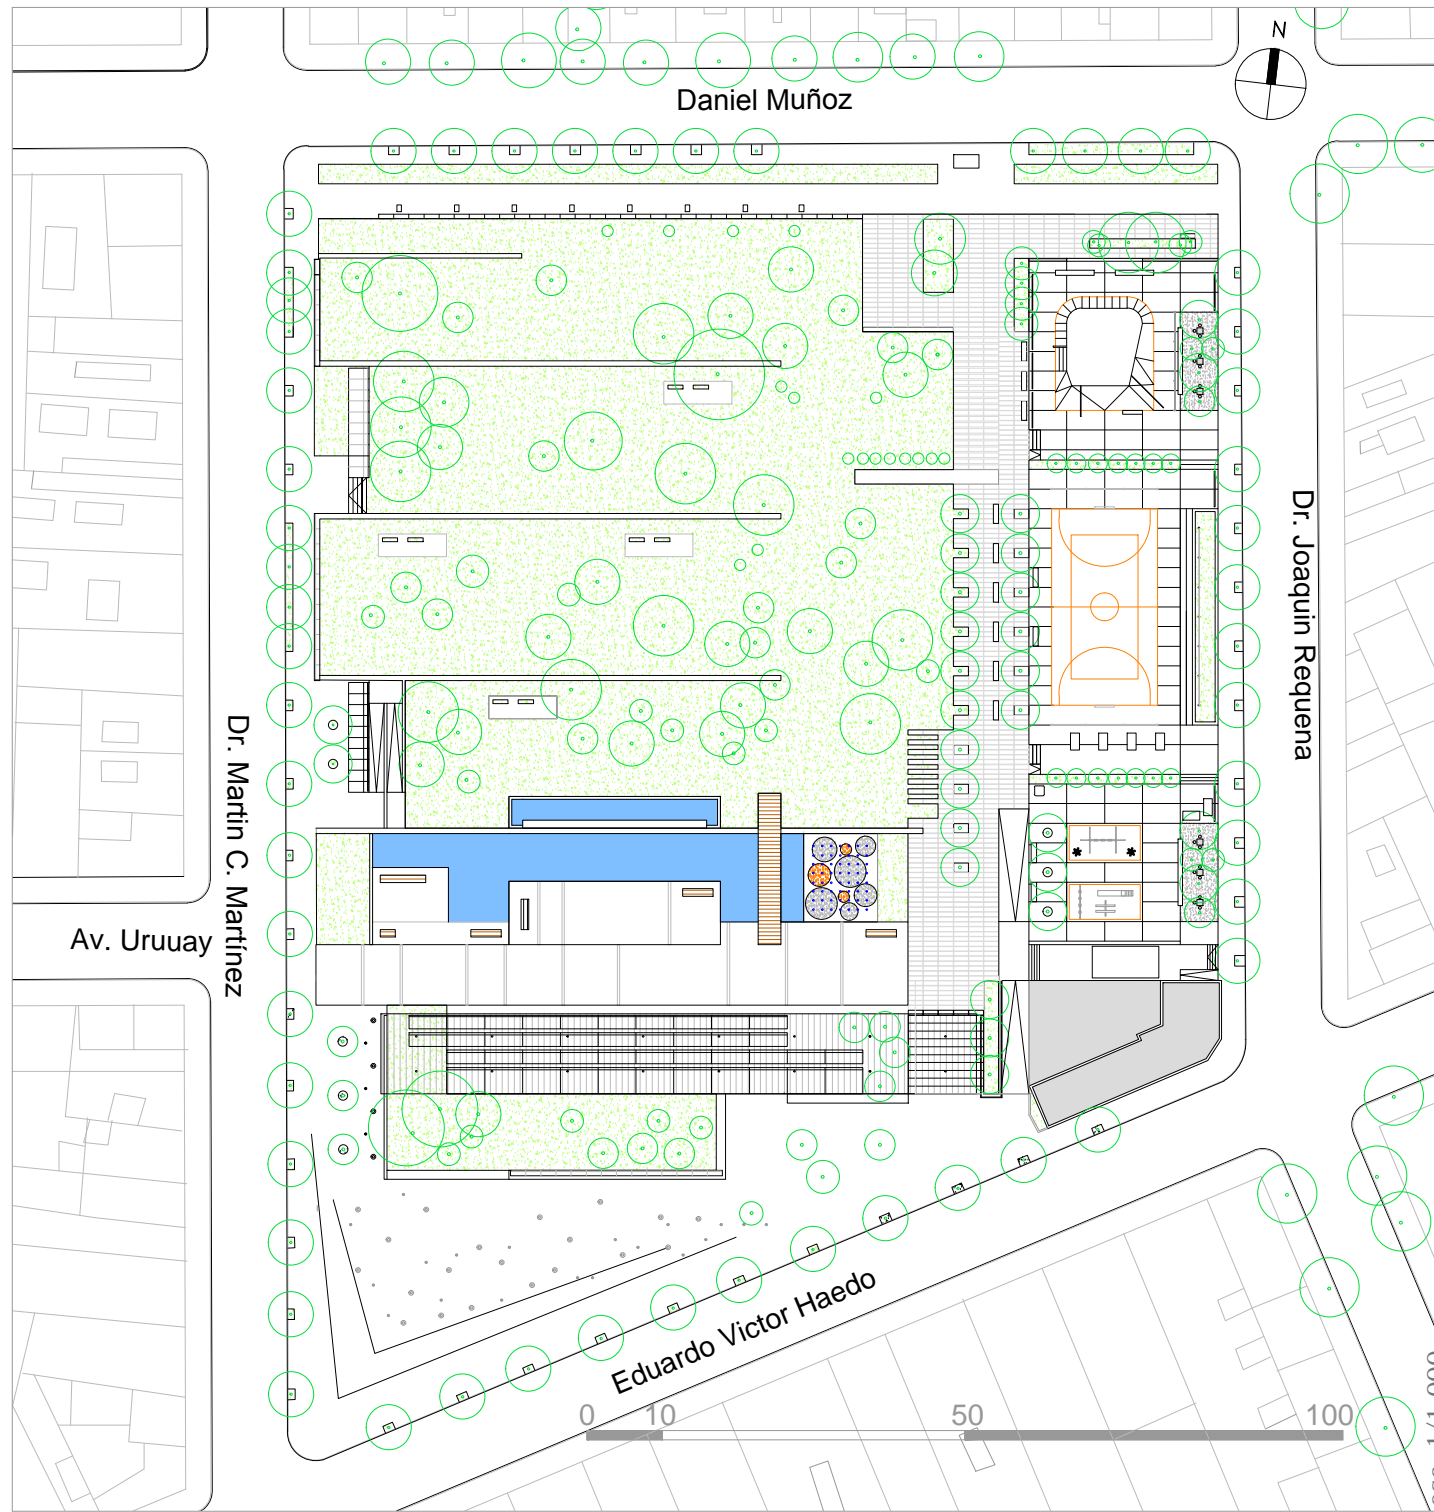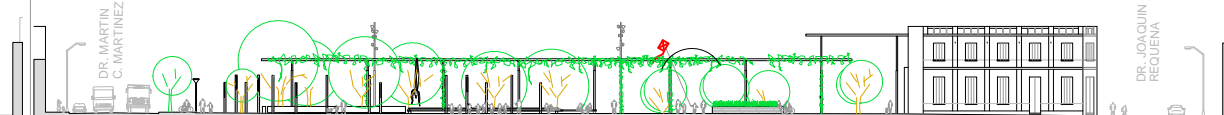

plaza / parque LIBER SERGNI